
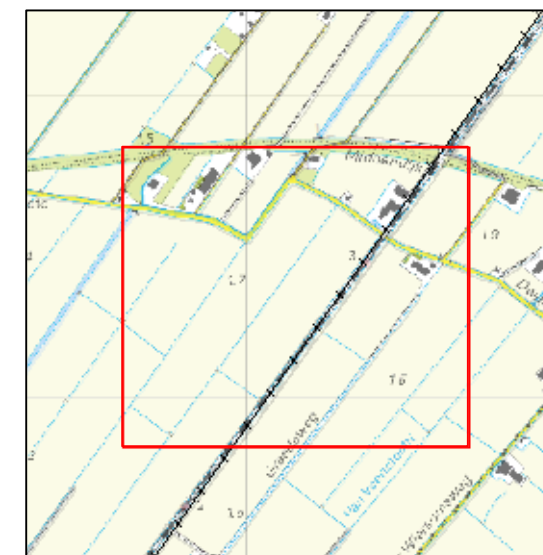


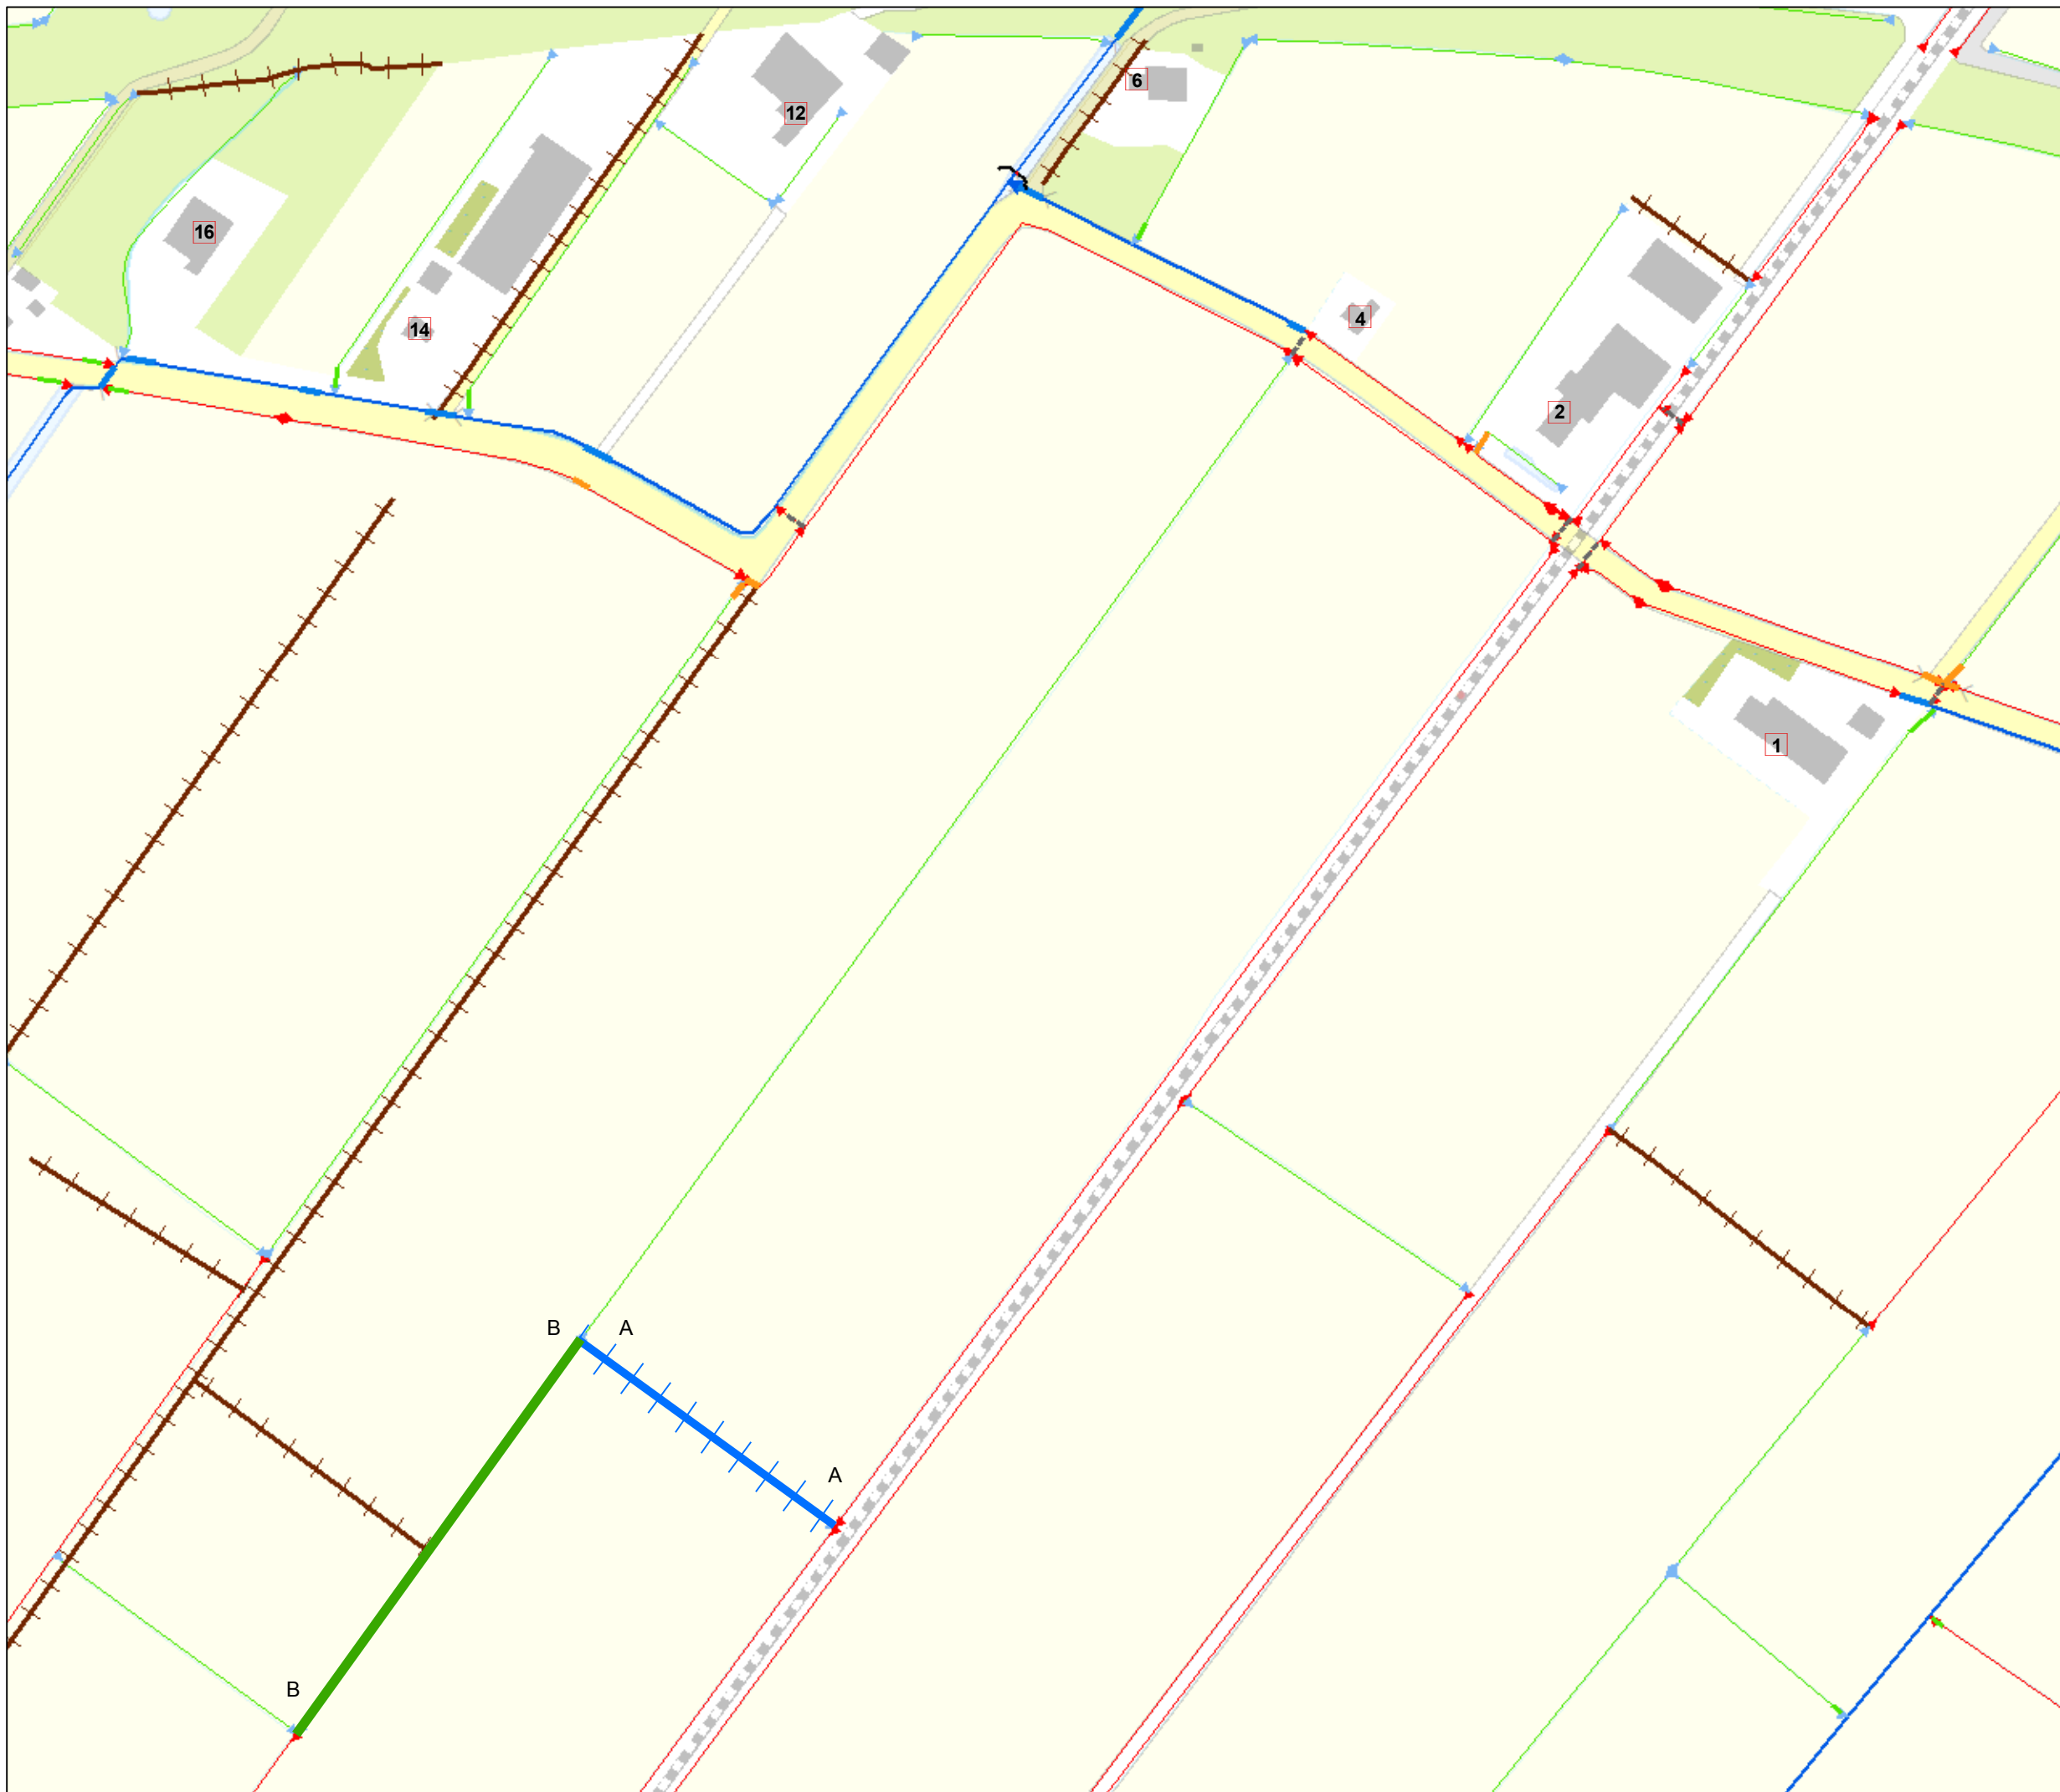

Overzicht schaal 1:25.000

Legenda

Oppervlaktelichamen

- hoofdwatgang
- schouwsloot
- sloot
- dempen
- hergraven

Tekeningnr: Z/18/017911

**Watervergunning; voor het dempen
en hergraven van sloten nabij
Dwarsweg 2 te Uithuizermeeden.**

Waterschap NOORDERZIJLVEST



4 september 2018

13.500

getekend door: Halsema

Formaat A4