

COPE KWARTIER I

project Dorpsstraat 103
2421 AW Nieuwkoop

opdracht Vast GCM B.V.

fase **Aanvraag Omgevingsvergunning**
onderdeel Principedetails

status **Definitief**

schaal 1:5 | 1:10
formaat A3
getekend WA

datum 09 06 2017
wijziging

projectnr. **13413**
tekening **06.**



- ZUIDEINDE 93
- 2421 AC NIEUWKOOP
- 0172 575630
- info@marcobruijnes.nl
- www.marcobruijnes.nl

450+
bk. gevelplint

Hardsteen gevelplint

Hardhouten deur

Hardsteen onderdorpel 114 mm

PEIL=0

bk. dekvloer

Maaiveld

Luchtdichte kantstrook

20

Vochtkering

Betonnen kantplank

OPBOUW BEGANE GRONDVLOER:

Vloerafwerking: tegels

Zandcement dekvloer 50 mm

Ribcasettevloer

Rc B.G. Vloer: 3,5 m²K/W

fase
onderdeel
schaal
formaat
getekend

Omgevingsvergunning
Principedetail
1:5
A3
WA

EPS bekisting

Fundering volgens
opgave constructeur

Paalfundering volgens
opgave constructeur


datum
projectnr.
tekening

09 06 2017
13413
06.1

ZUIDENDE 93
2421 AC NIEUWKOP
0172 575630
info@marcobruujnes.nl
www.marcobruujnes.nl

Architecten BV


MARCO
BRUIJNES

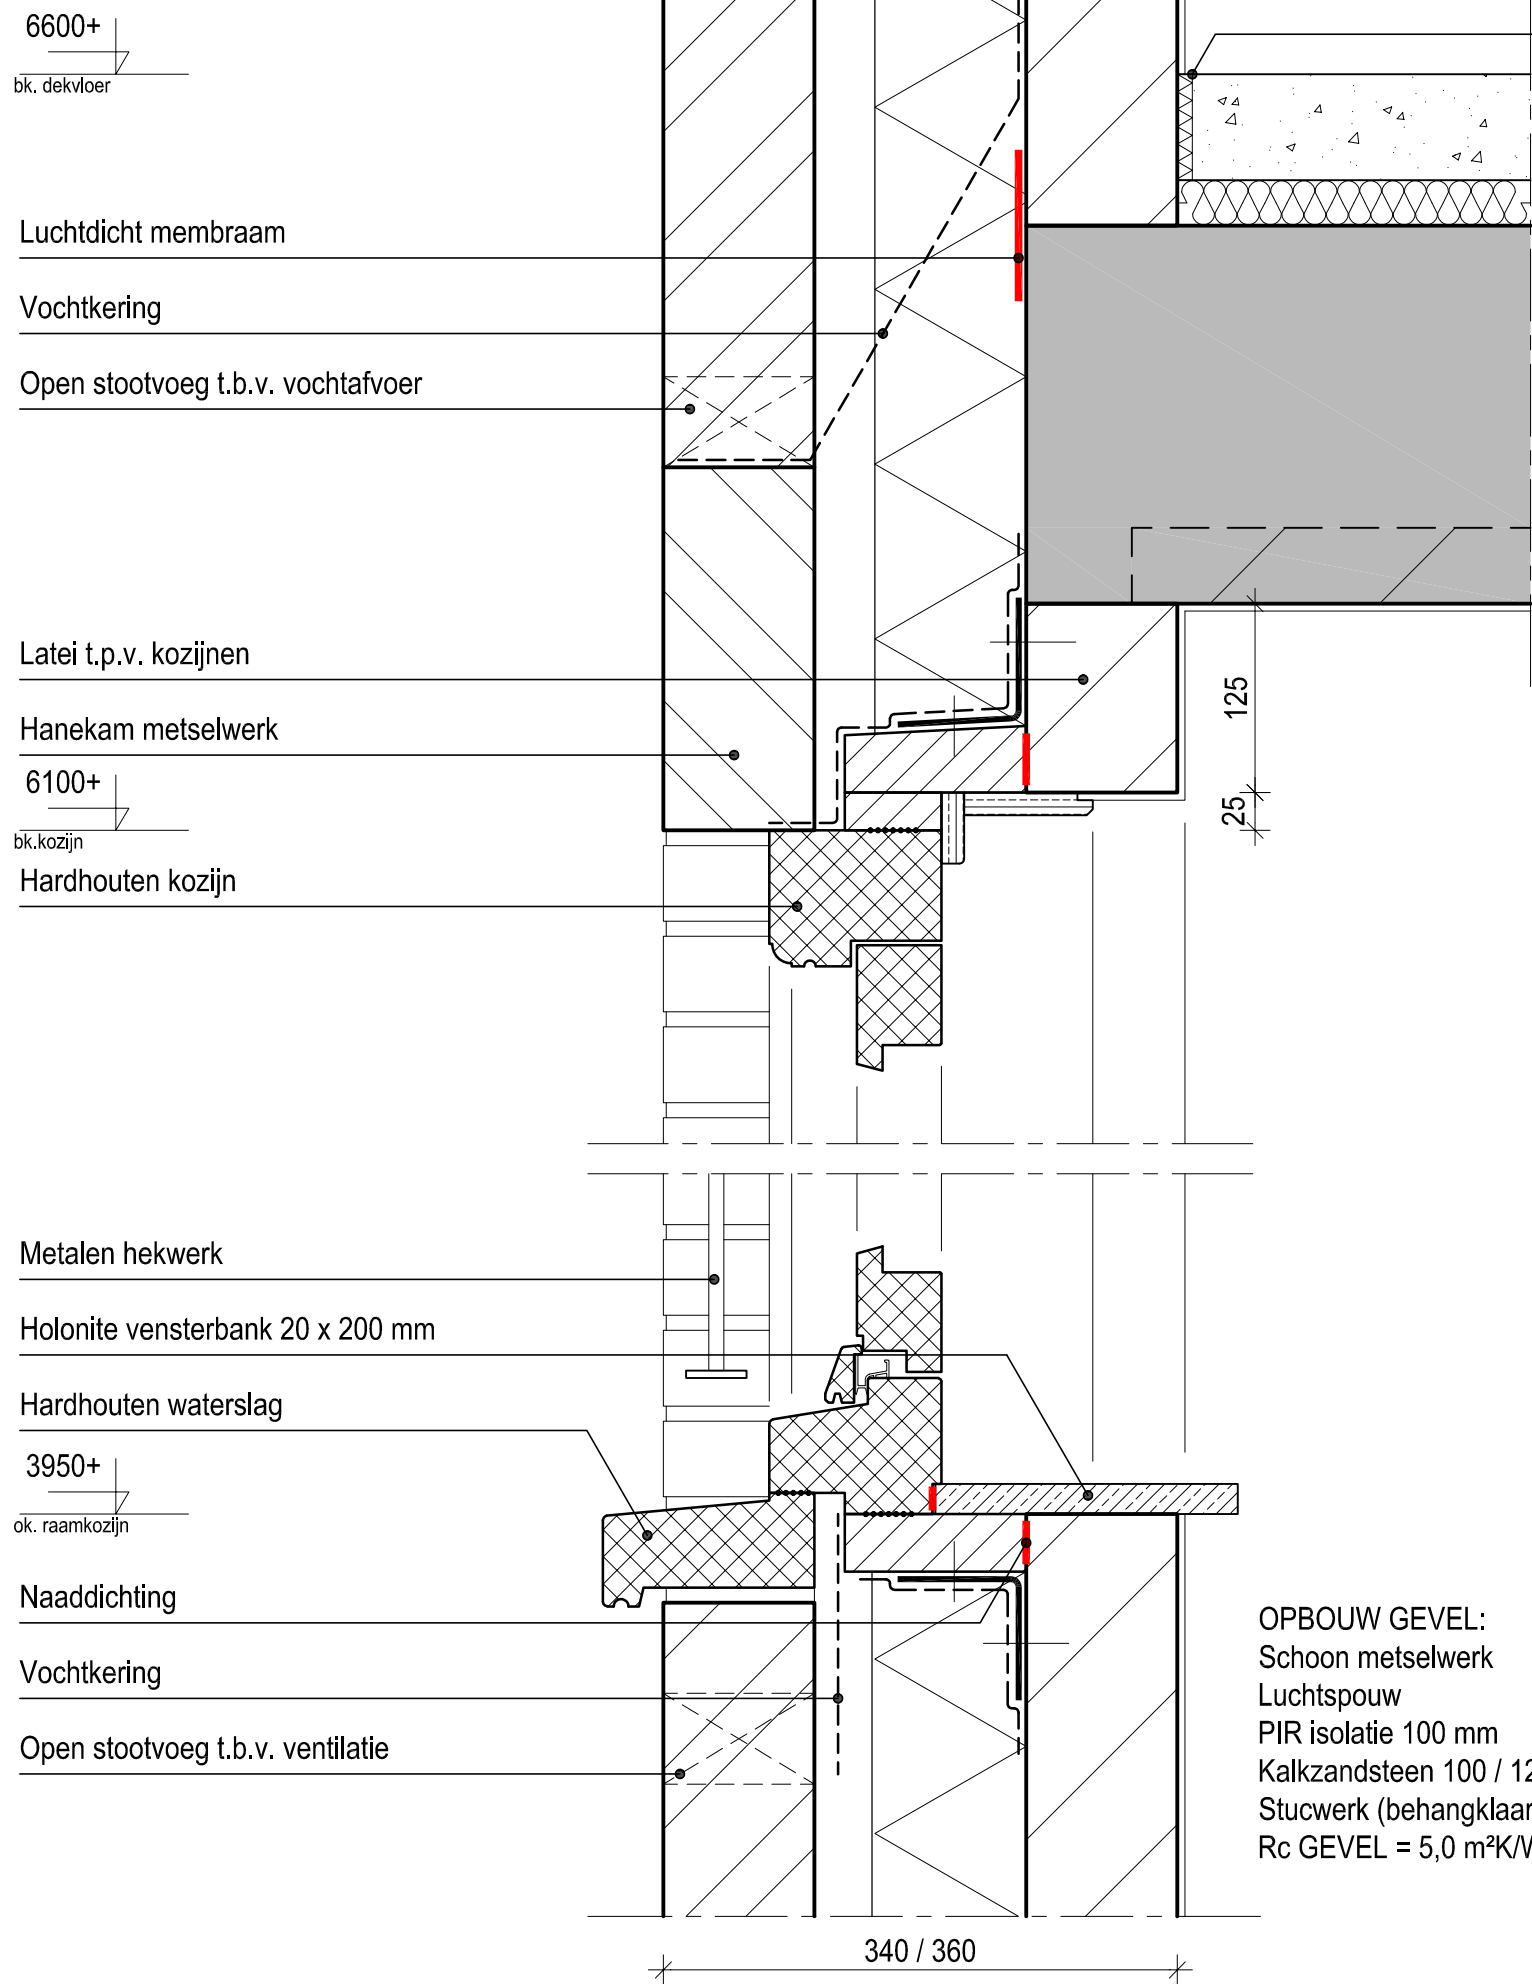

Luchtdichte kantstrook

OPBOUW VERDIEPINGSVLOER
 Vloerafwerking n.t.b.
 Zandcement dekvloer 70 mm
 voorzien van vloerverwarming
 Isolatie t.b.v. zwevende dekvloer 30 mm
 Breedplaatvloer 250 mm

OPBOUW GEVEL:
 Schoon metselwerk
 Luchtspouw
 PIR isolatie 100 mm
 Kalkzandsteen 100 / 120 mm
 Stucwerk (behangklaar)
 Rc GEVEL = 5,0 m²K/W

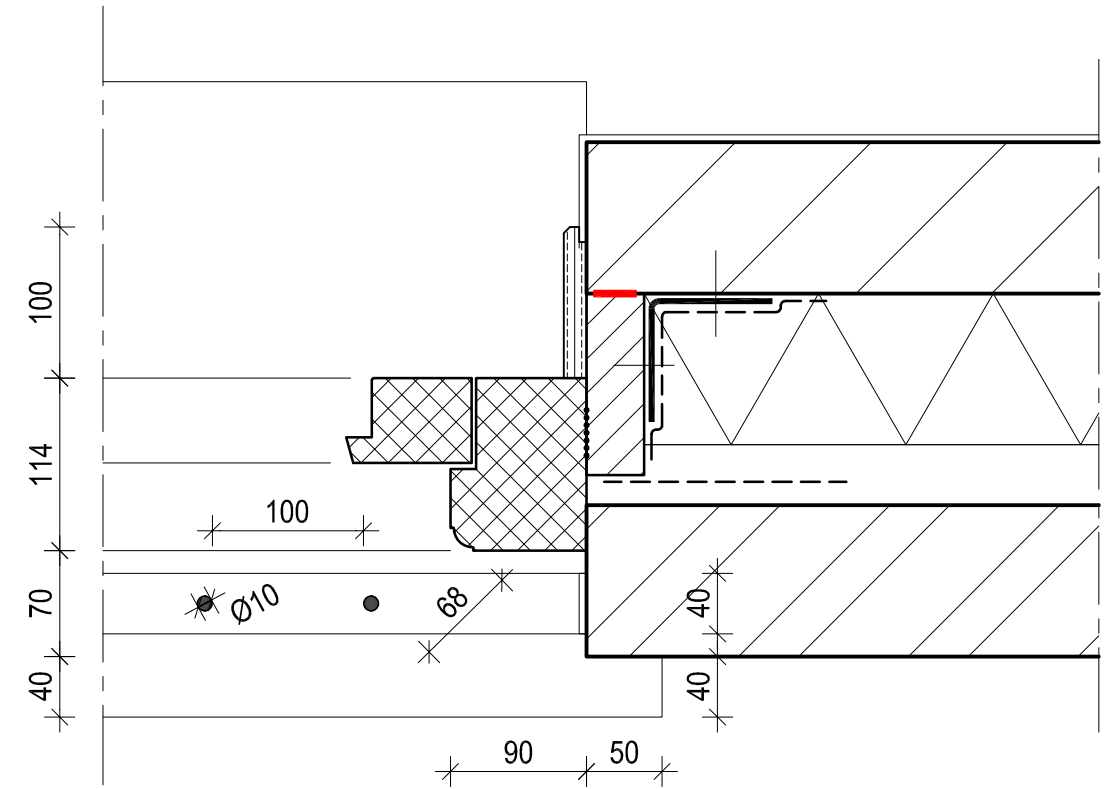


fase **Omgevingsvergunning**
 onderdeel Principedetail
 schaal 1:5
 formaat A3
 getekend WA

datum 09 06 2017
 projectnr. 13413
 tekening 06.2



ZUIDEINDE 93
 2421 AC NIEUWKOOP
 0172 575630
 info@marcobruijnes.nl
 www.marcobruijnes.nl

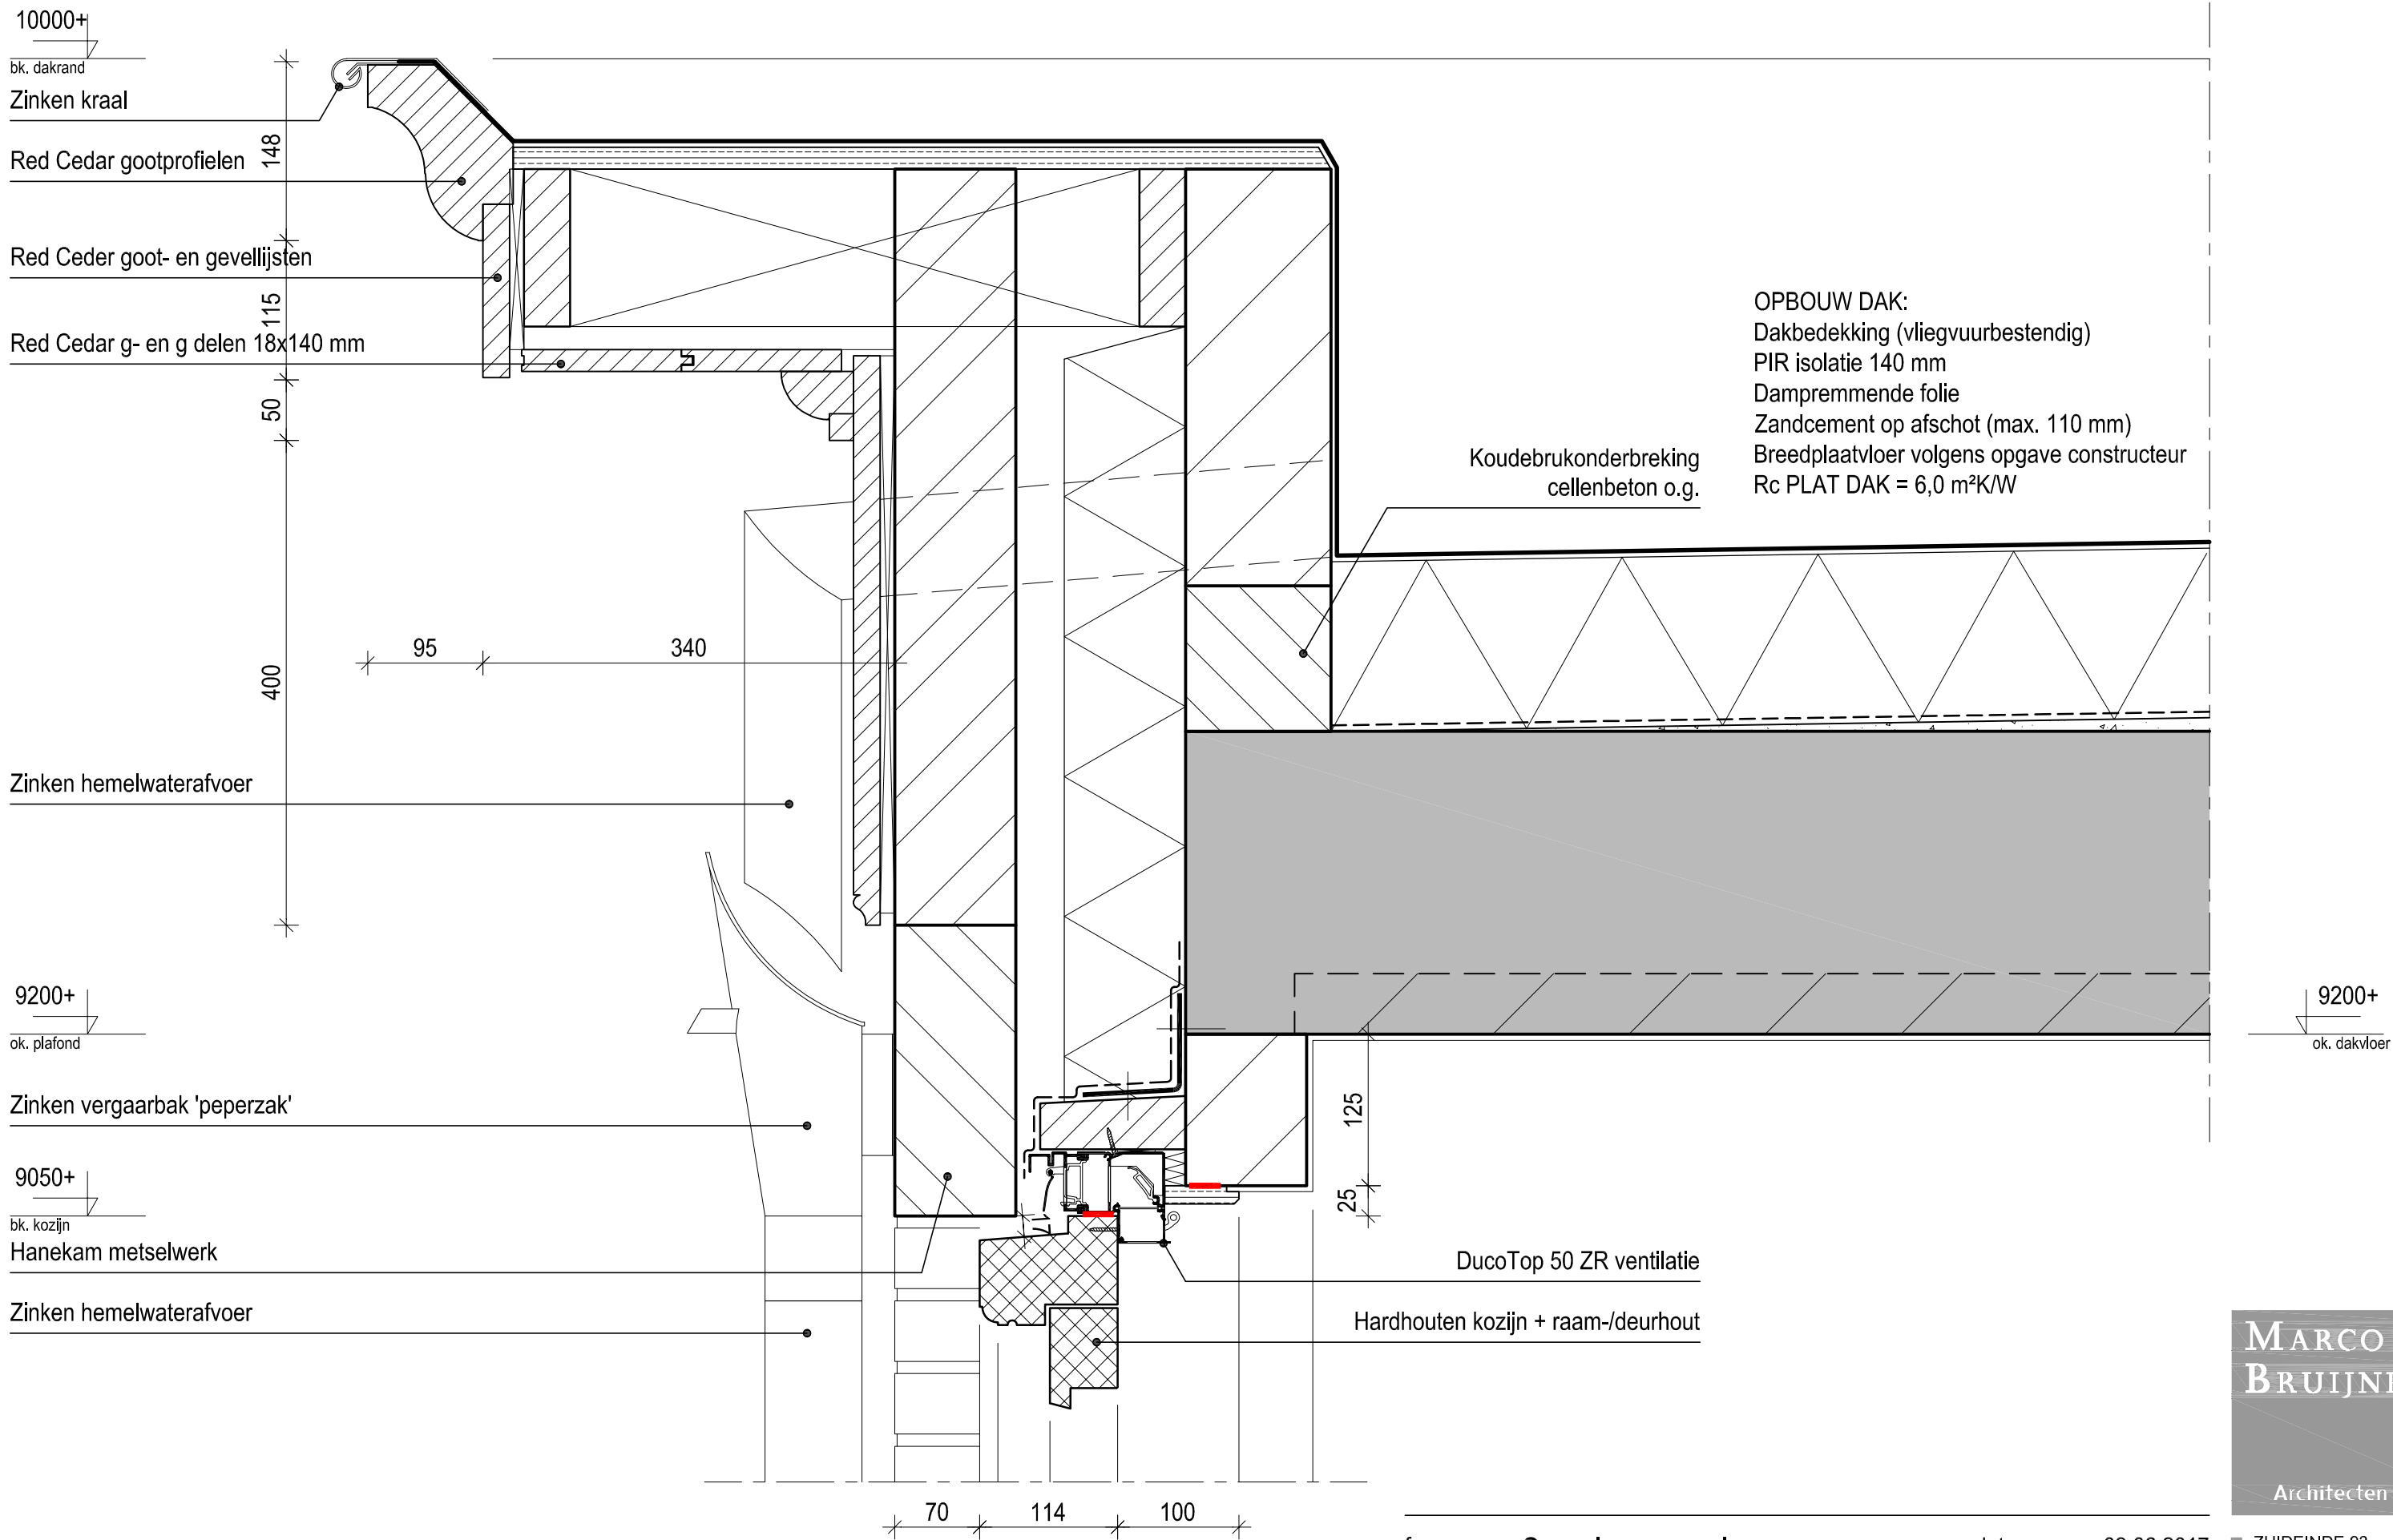

OPBOUW DAK:
 Dakbedekking (vliegvuurbestendig)
 PIR isolatie 140 mm
 Dampremmende folie
 Zandcement op afschot (max. 110 mm)
 Breedplaatvloer volgens opgave constructeur
 Rc PLAT DAK = 6,0 m²K/W

Koudebrukonderbreking
 cellenbeton o.g.

DucoTop 50 ZR ventilatie


Hardhouten kozijn + raam-/deurhout

fase **Omgevingsvergunning**
 onderdeel Principedetail
 schaal 1:5
 formaat A3
 getekend WA

datum 09 06 2017
 projectnr. 13413
 tekening 06.3



ZUIDEINDE 93
 2421 AC NIEUWKOOP
 0172 575630
 info@marcobruijnes.nl
 www.marcobruijnes.nl

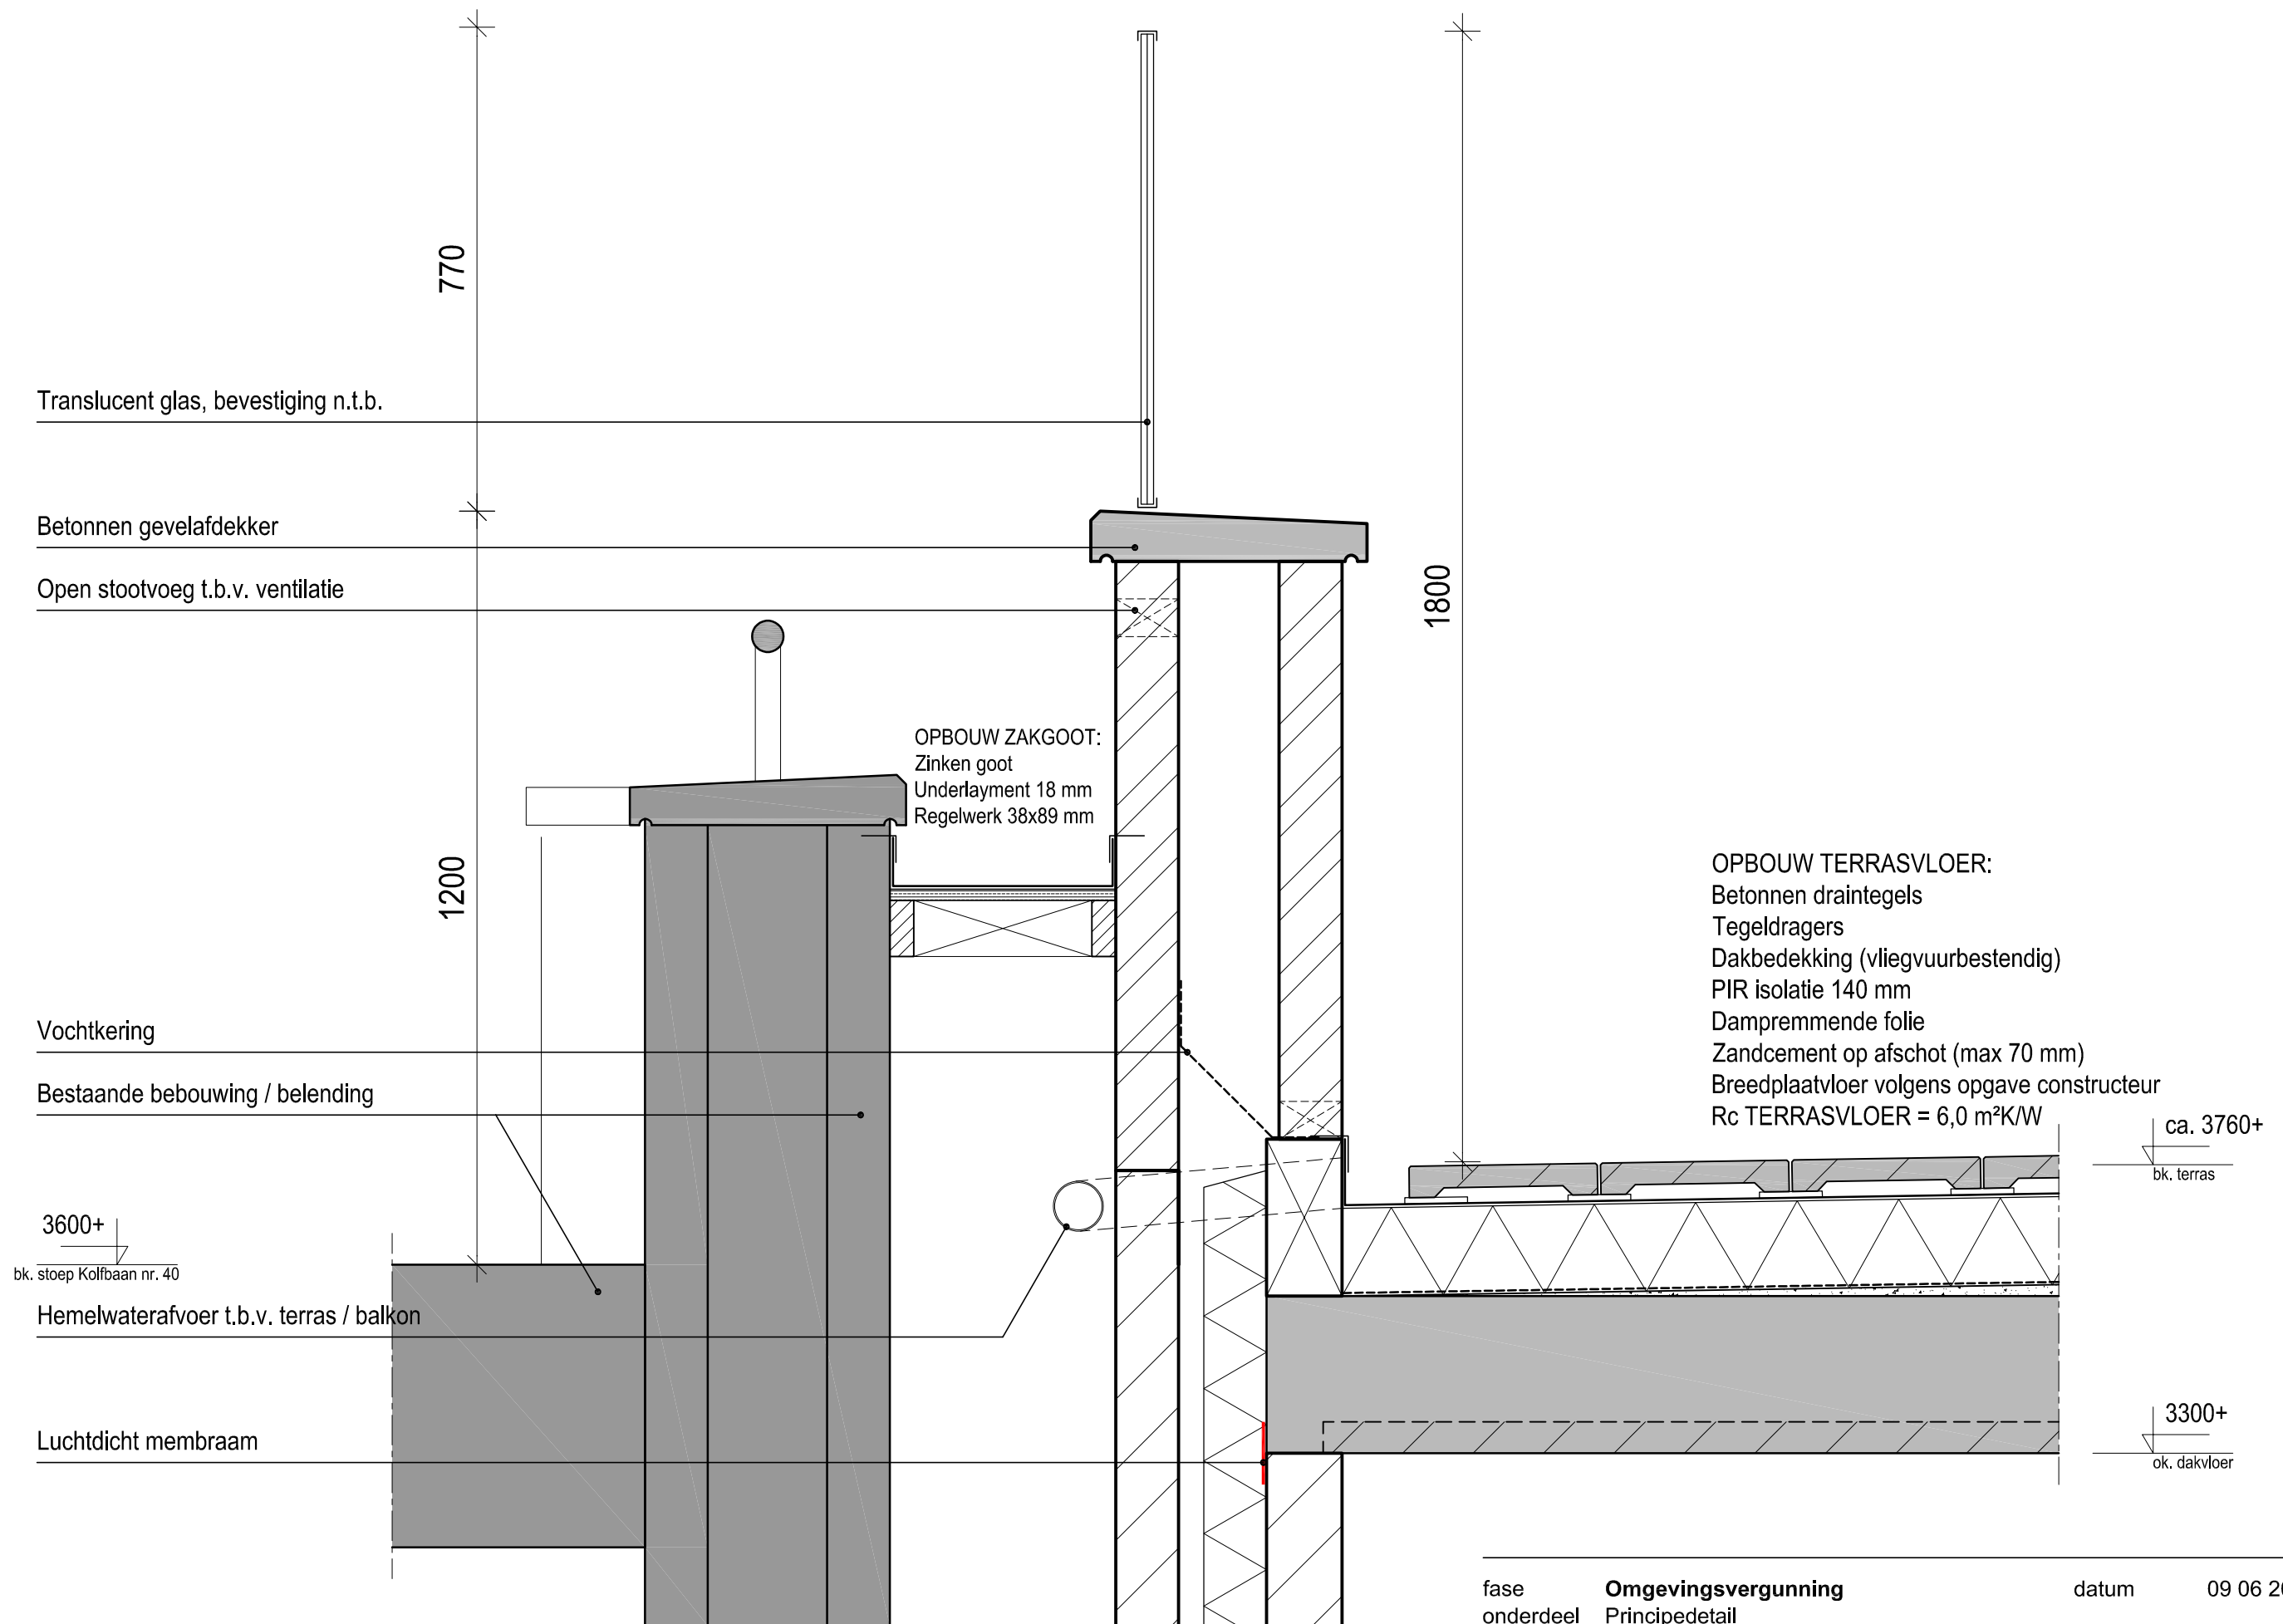

SCHAAL 1:10

fase **Omgevingsvergunning**
 onderdeel Principedetail
 schaal 1:10
 formaat A3
 getekend WA

datum 09 06 2017
 projectnr. 13413
 tekening 06.4



ZUIDEINDE 93
 2421 AC NIEUWKOOP
 0172 575630
 info@marcobruijnes.nl
 www.marcobruijnes.nl