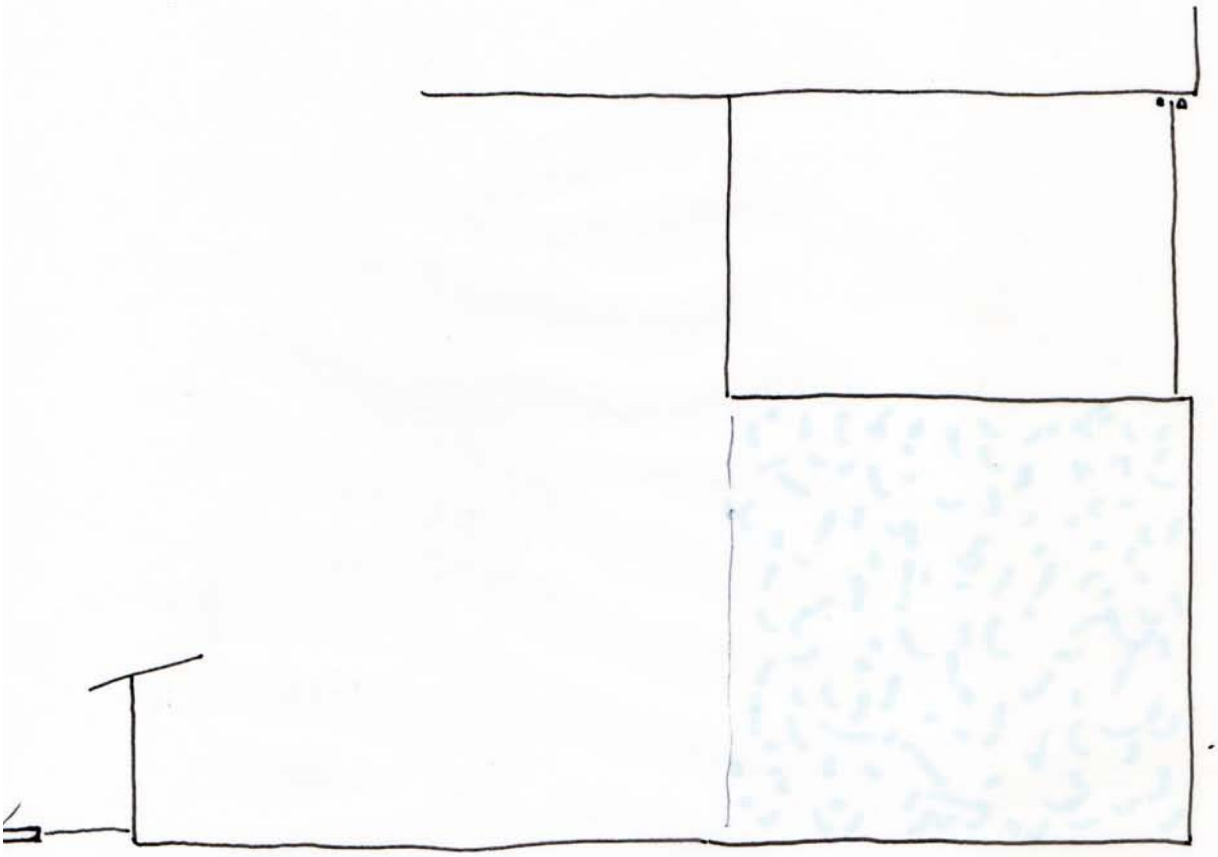

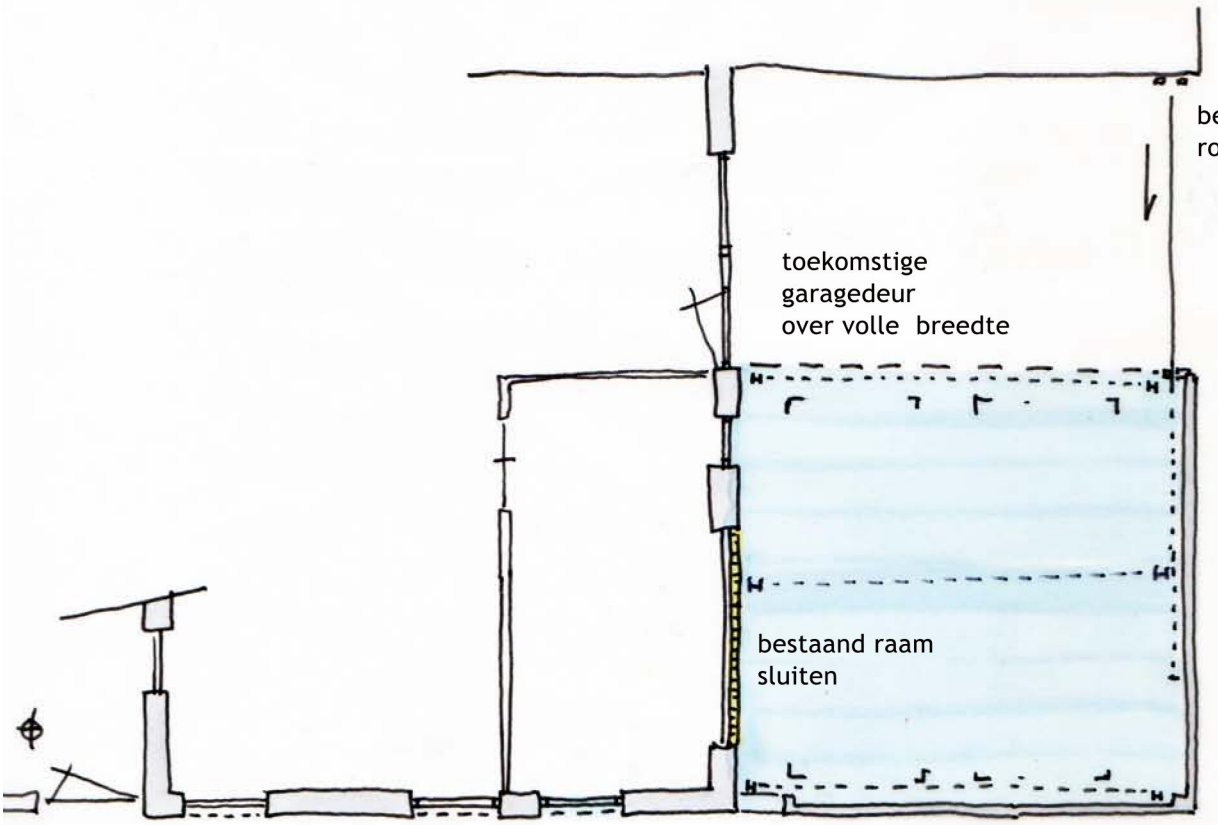

AXTON

18685 Carport Schiedamseweg 26
plattegrond/dak
schaal ca 1:100
d.d. 16-02-2018

strekstaal
in kader

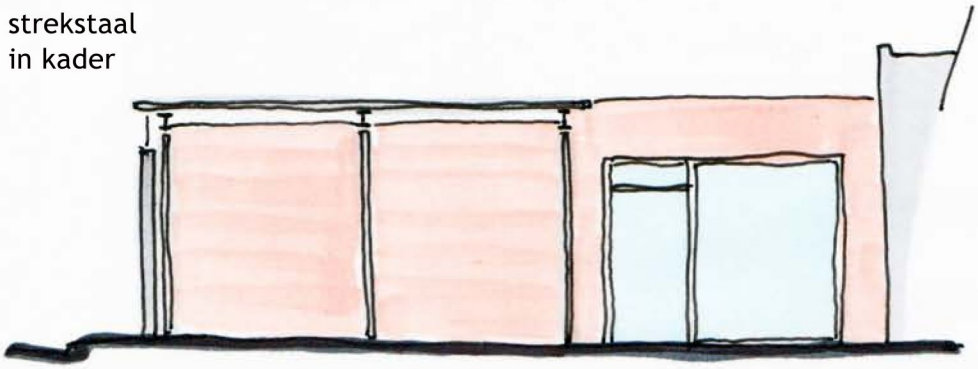

bestaand raamkozijn
in metselwerk sluiten

daktrim doortrekken
tpv carport dak

strekstaal met kader
tussen de bestaande
muur en het carport dak

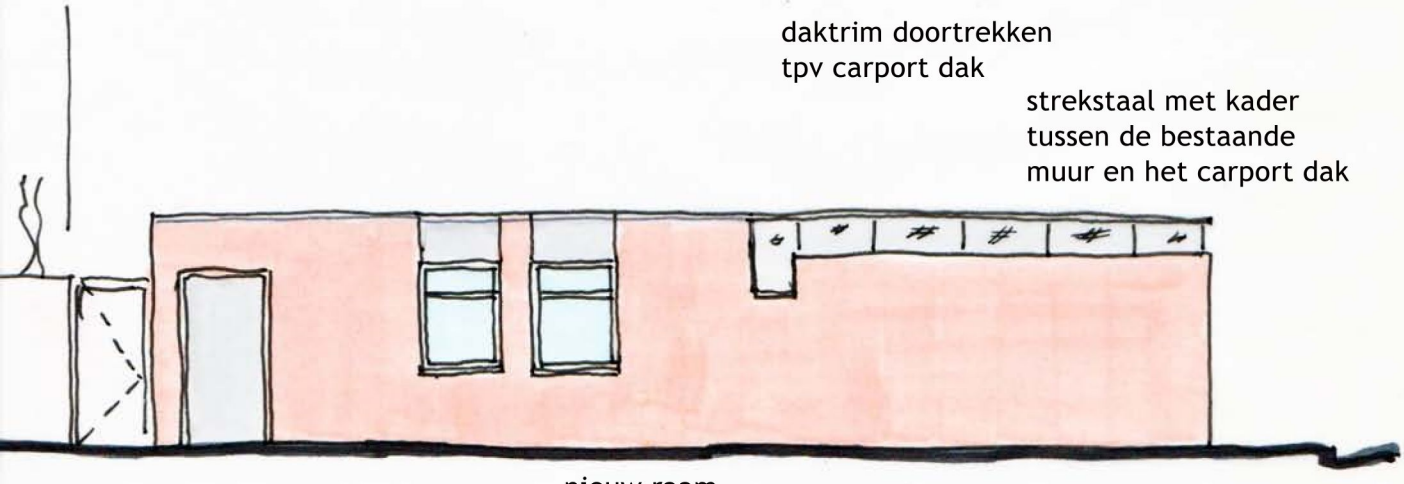

nieuw raam
conform bestaand

AXTON

18685 Carport Schiedamseweg 26
straatgevel en doorsnede
schaal ca. 1:100
d.d. 16-02-2018

BETONVLOER

18685
16-02-2018

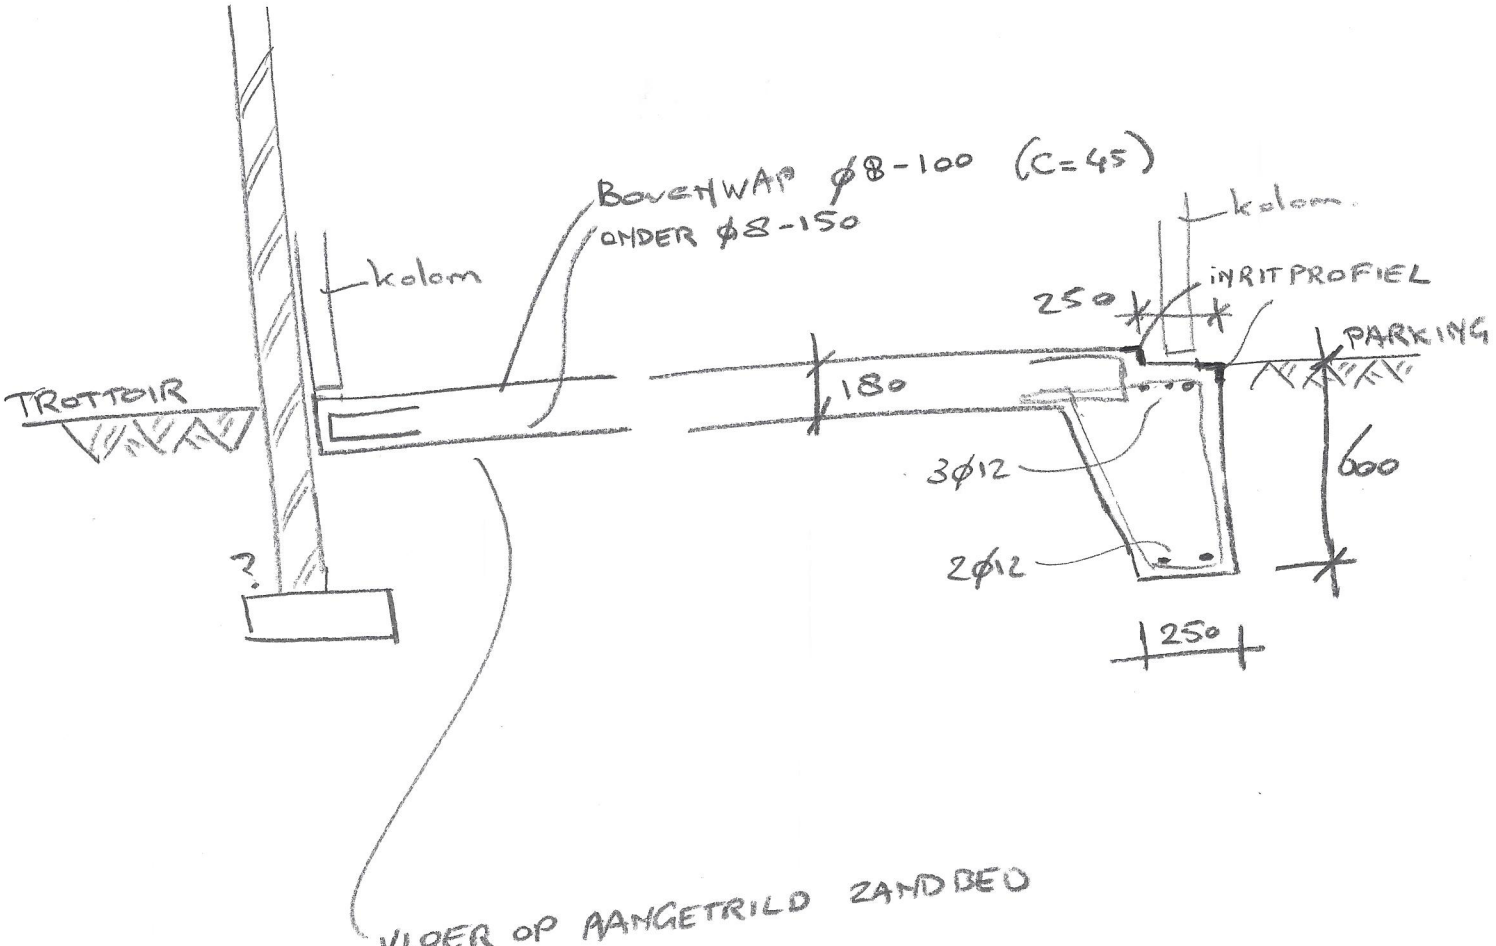

VLOER OP AANGETRILD ZANDBED
EN NOPPENFOLIE

BETON C35/45 IVM MILIEUKLASSE XD3/XF4

$q_G = 1{,}4$ kN/m²

$q_Q = 3{,}0$ kN/m²

BELASTINGEN IETS HOGER GEKOZEN IVM EVENTUELE FUCTIE KANTOOR IN TOEKOMST

BOVENZIJDE GEVLINDERD

DAK & STAAL

18685
19-02-2018

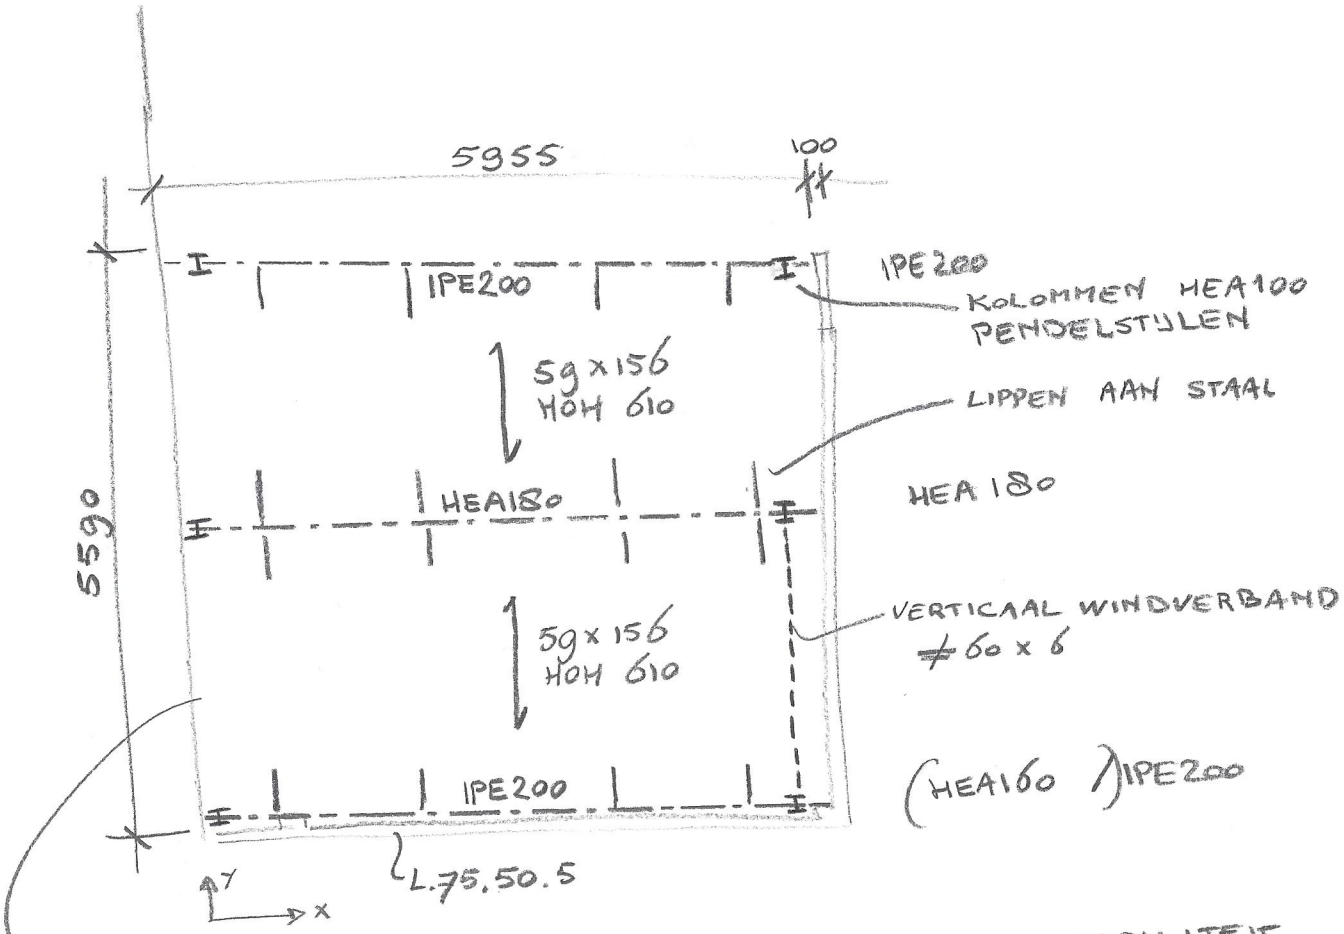

- DAKBESCHOT TRIPLEX 18 MM (PELLOS FLOOR) GESCHROEFD HOH 300 MM IN HALFSTEENSVERBAND
- STAALCONSTRUCTIE AFWERKEN MET ZINKFOSFAAT-COATING
- HOEKIJN L.75.50.5 INBEDDEN MET ZANDCEMENT OP BESTAAND METSELWERK TBV STABILITEIT

aluminium daktrim
conform bestaand

strekstaal in kader

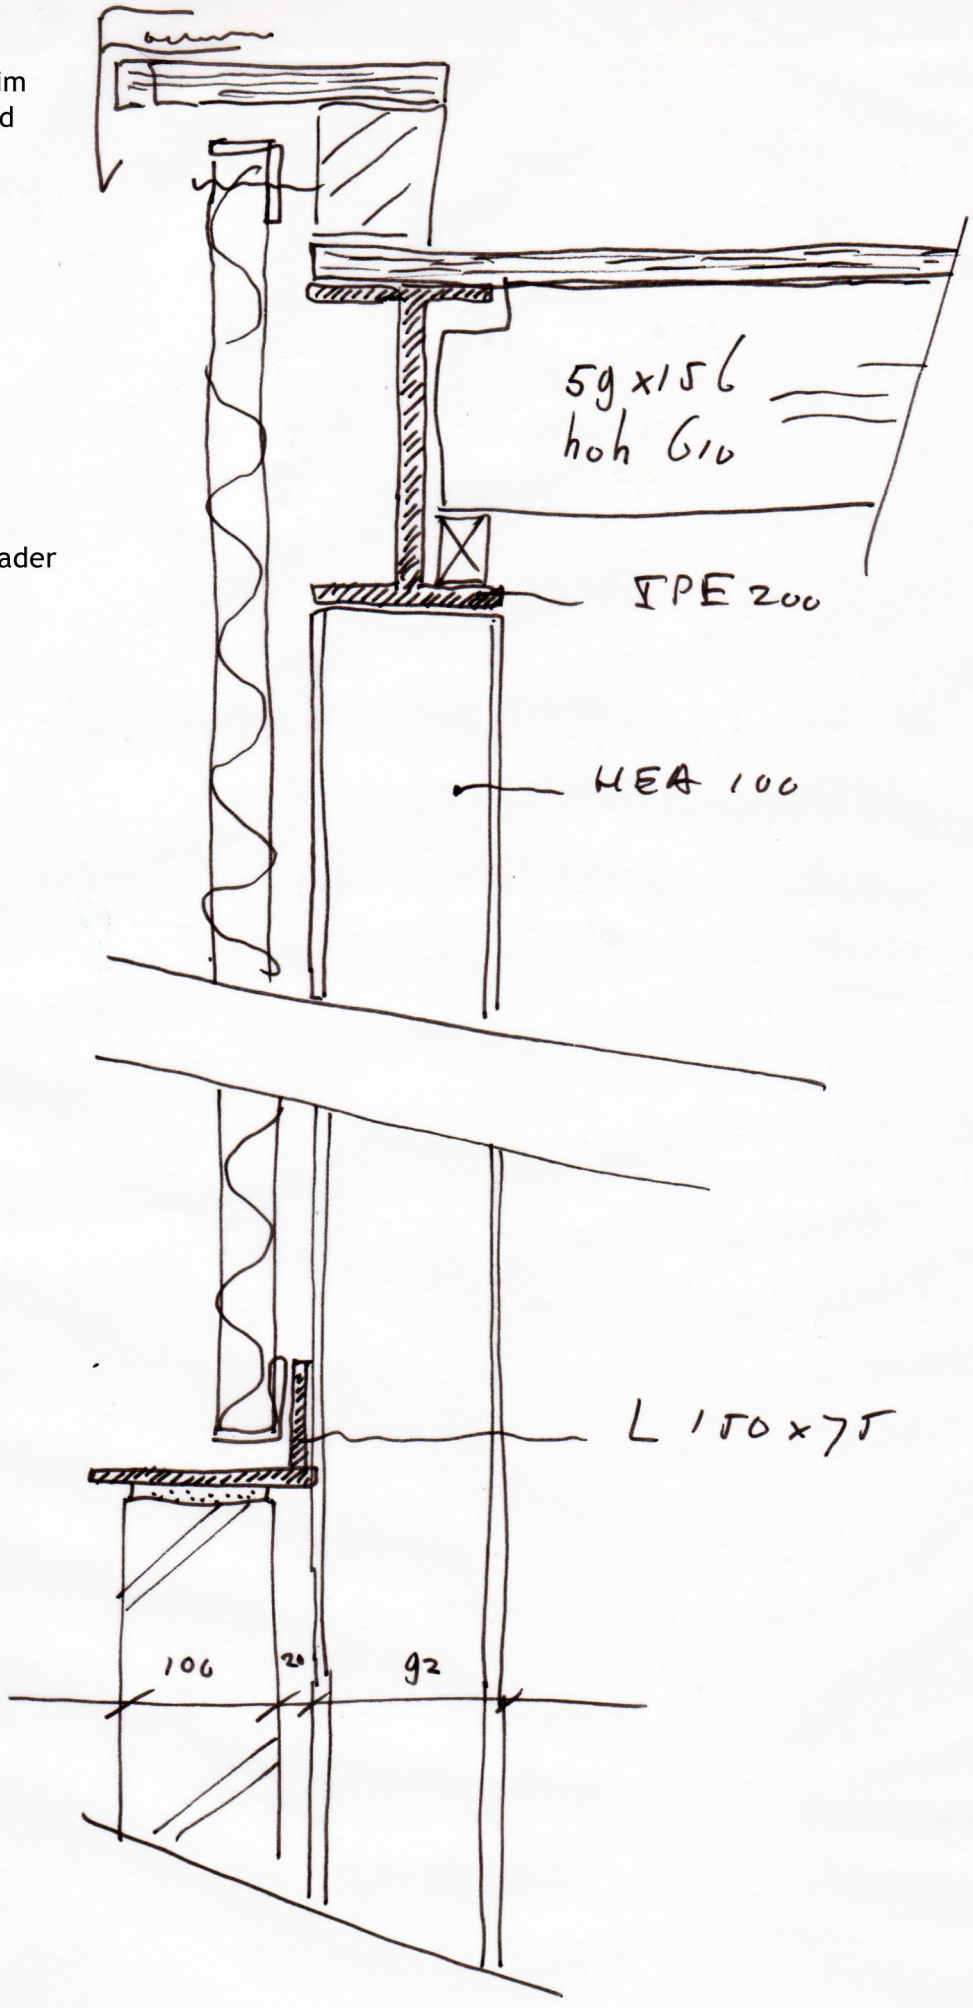

18685 Carport Schiedamseweg 26
concept detail
schaal ca. 1:5
d.d. 16-02-2018

STOP

ZONE