


Dorpsstraat bo - Oude Schoolstraat

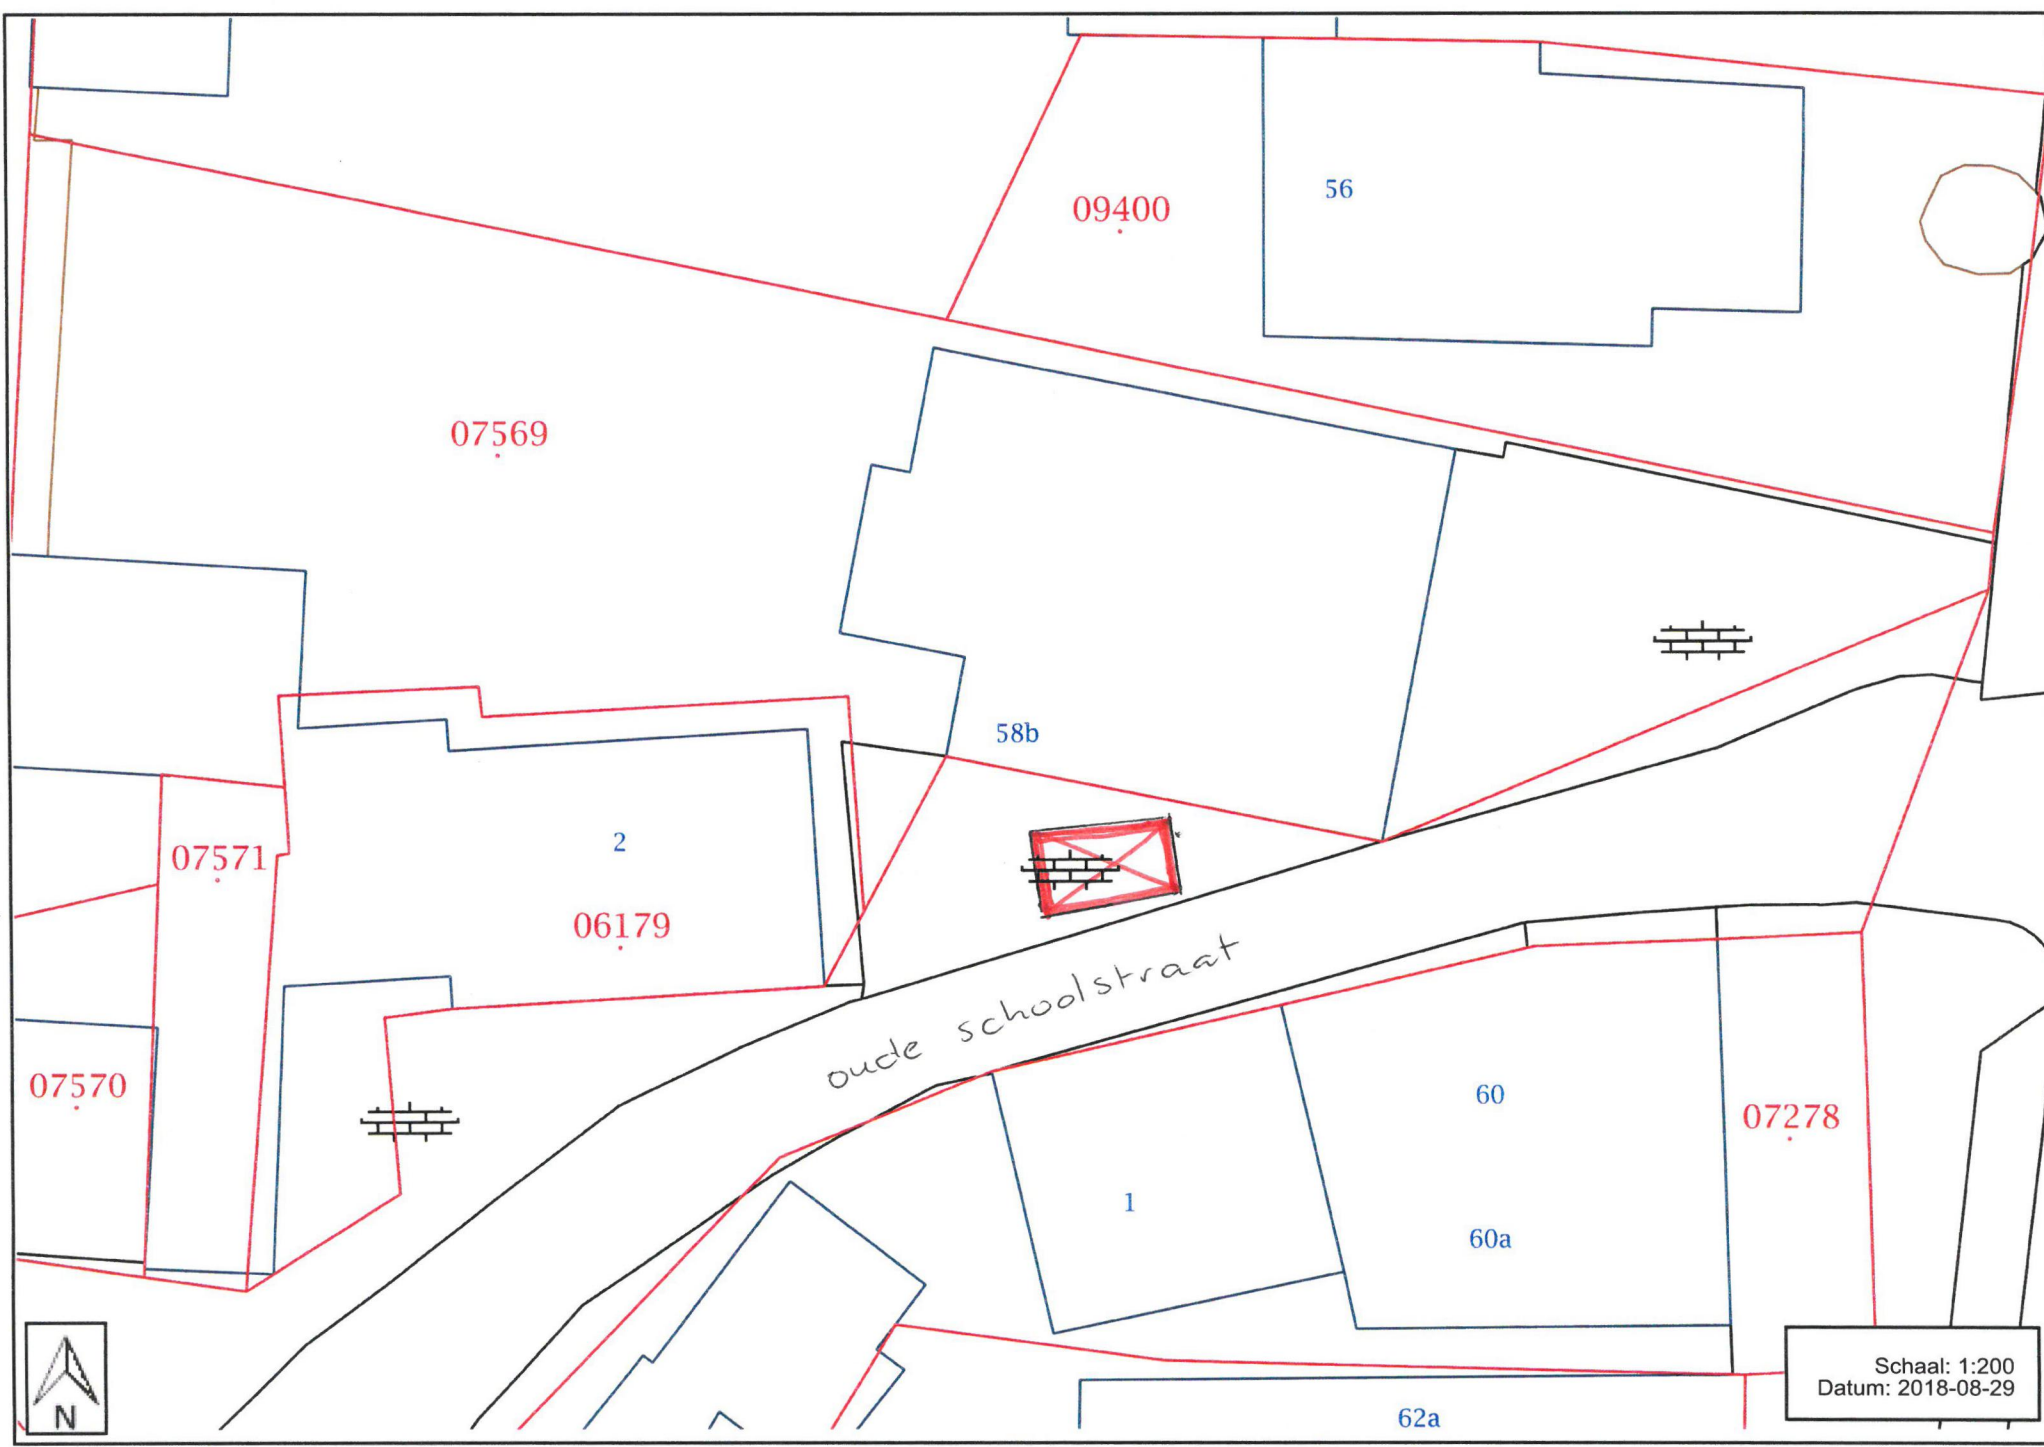

Schaal: 1:200
Datum: 2018-08-29