


voorgevel


rechterzijgevel

achtergevel

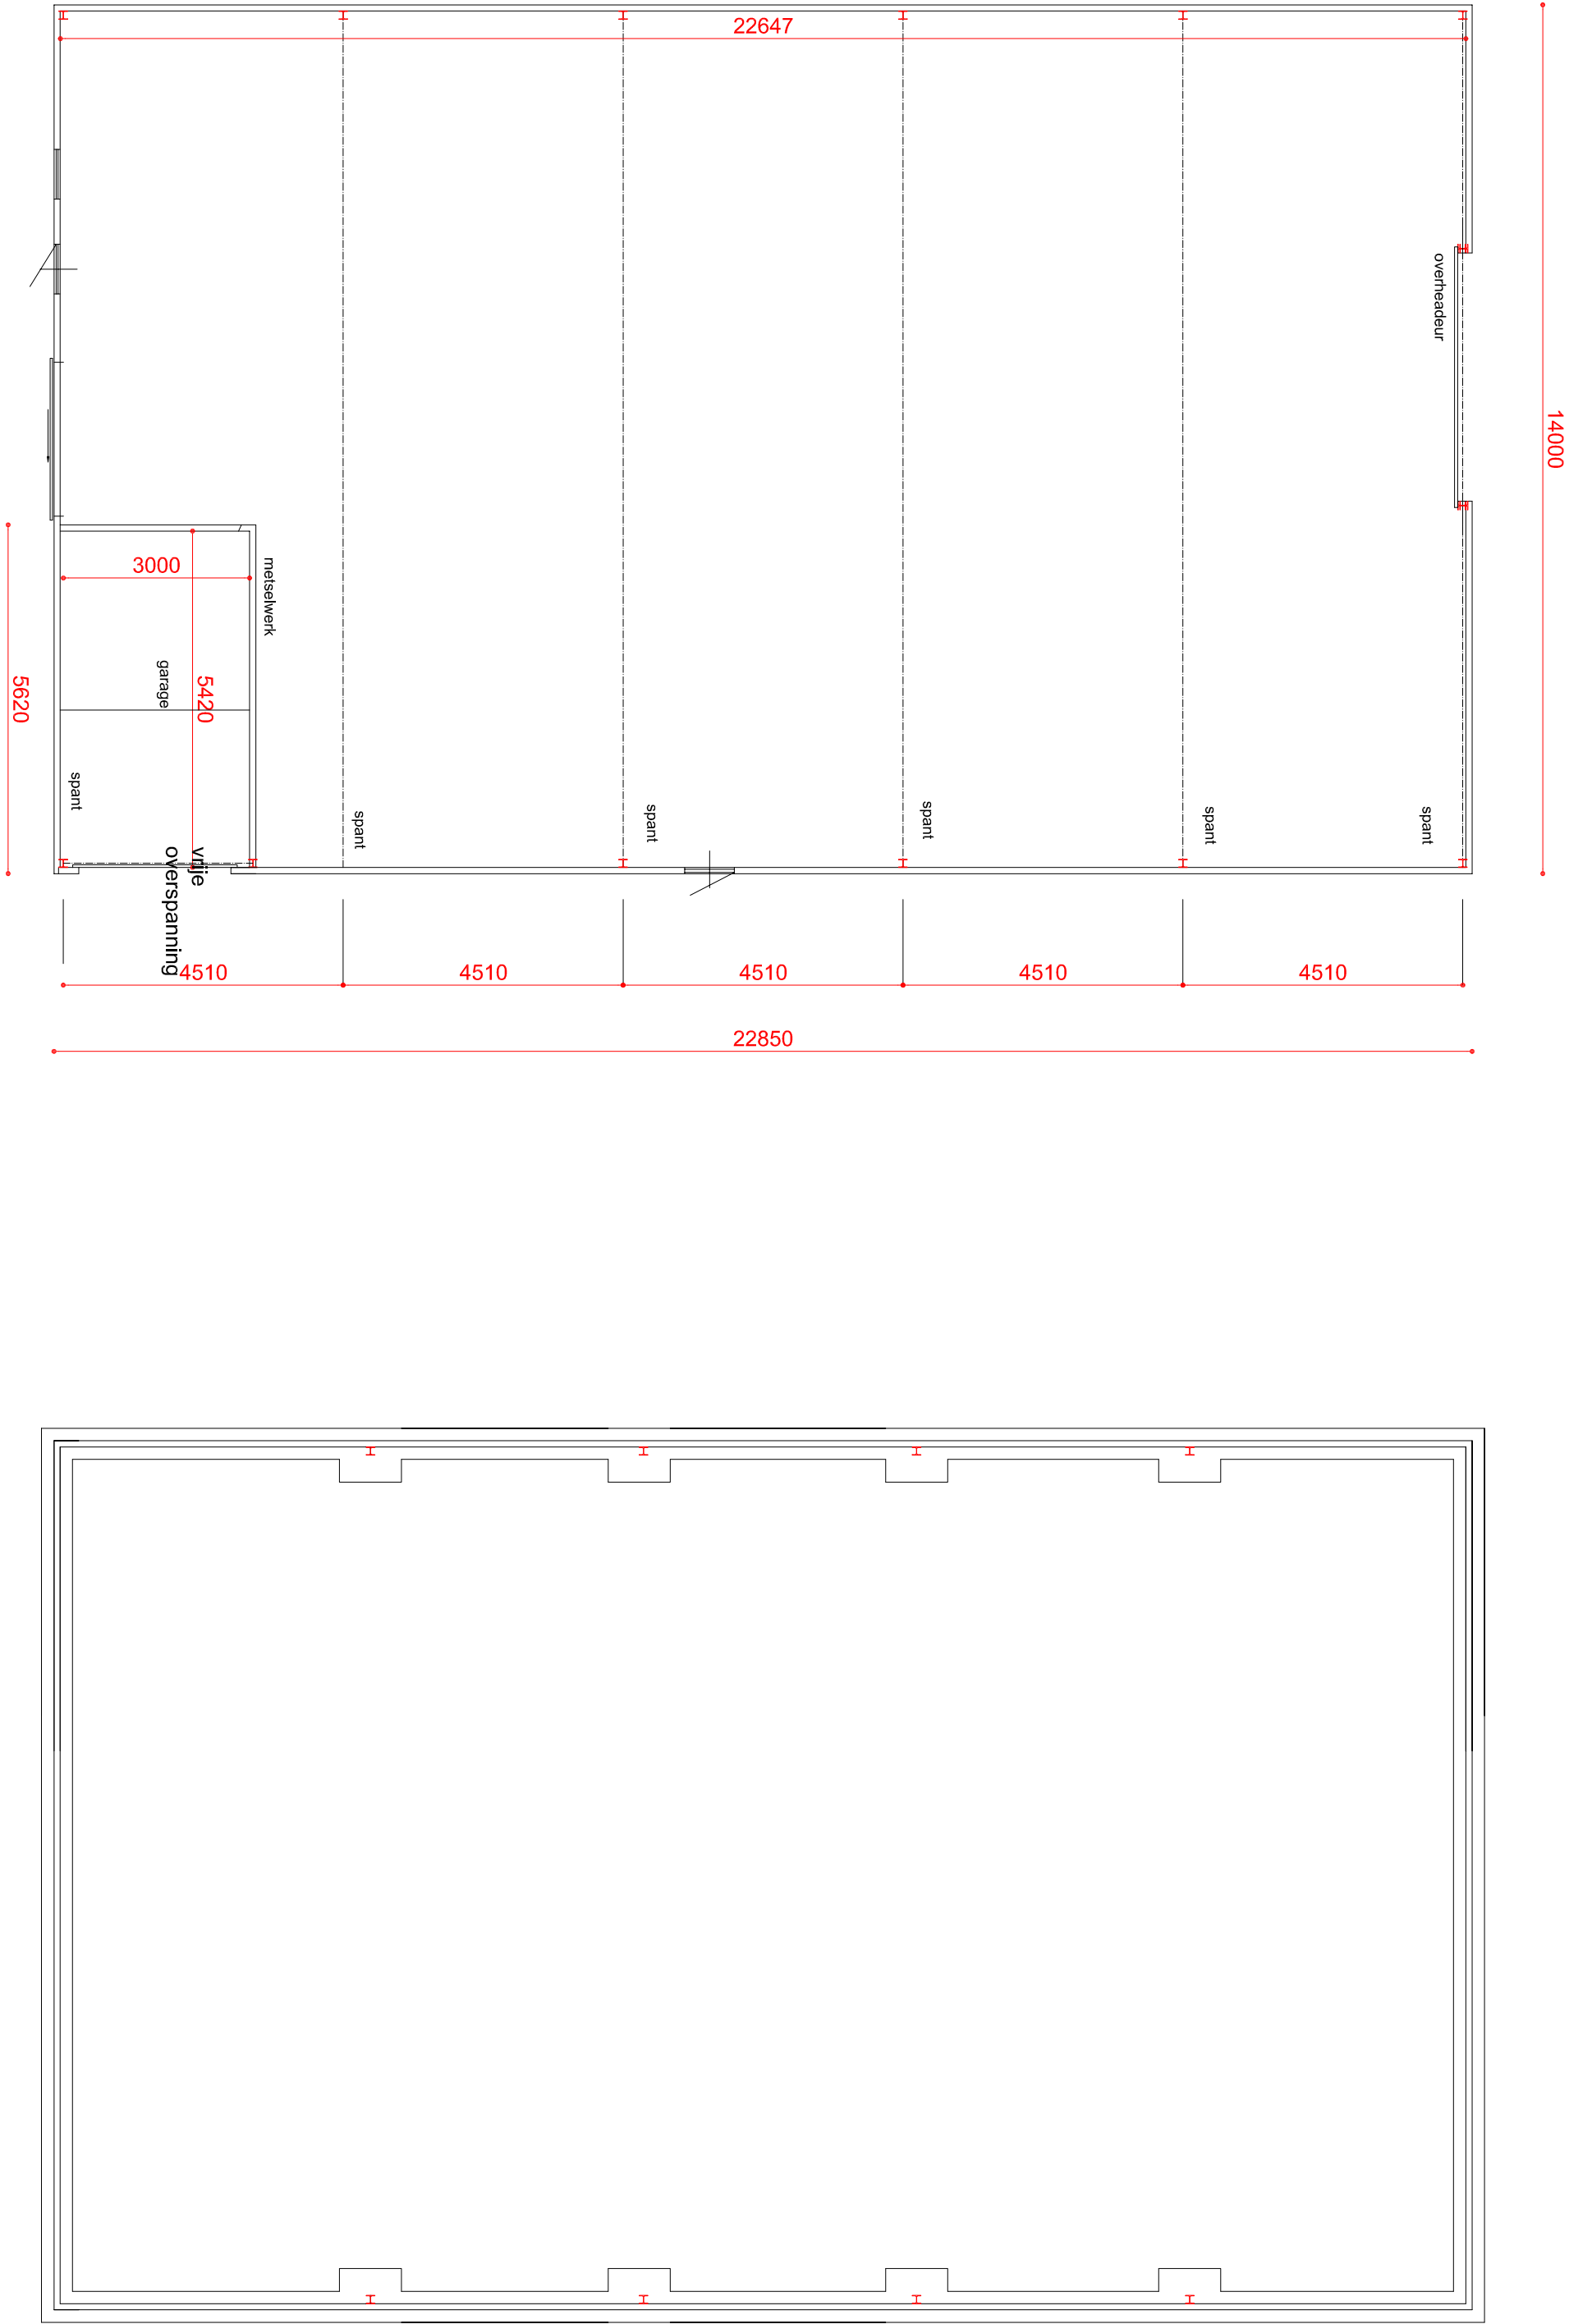


plattegrond


fundatie

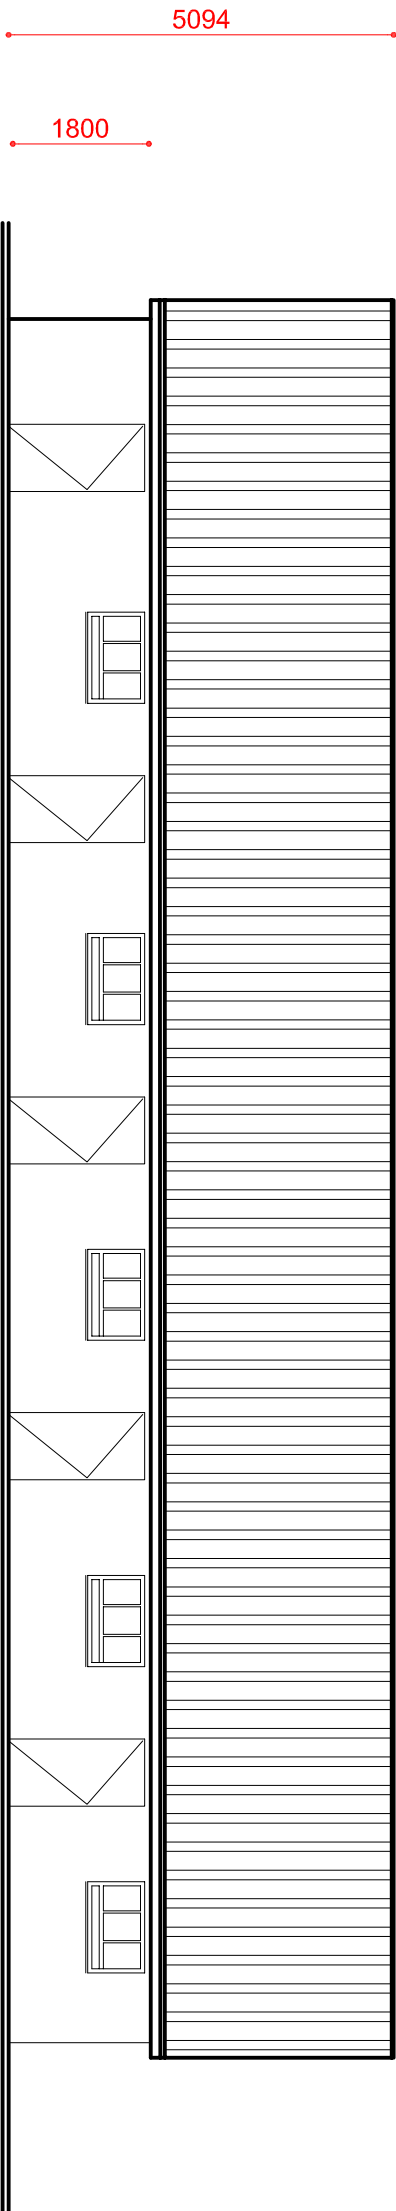

linkerzijgevel

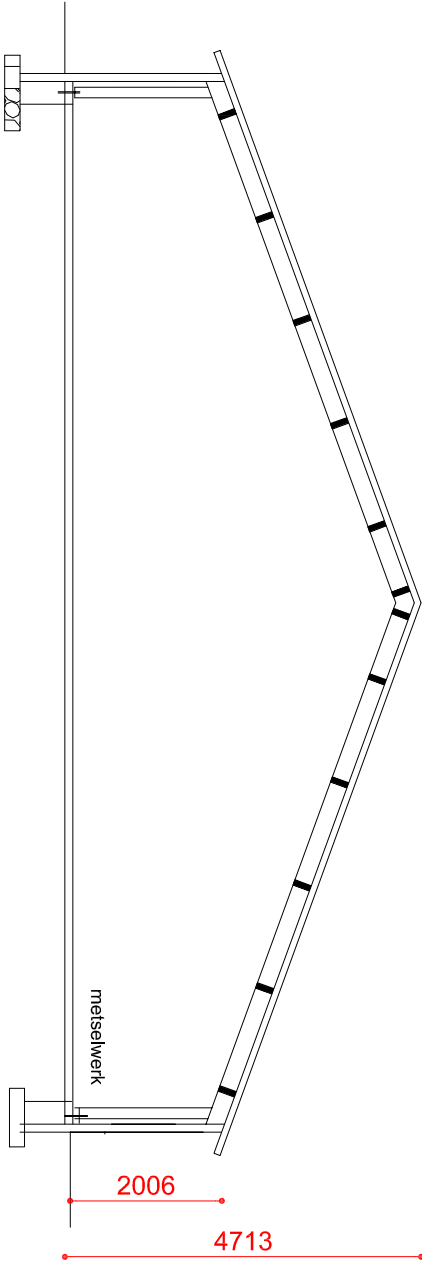

Renvooi:
Kleur: Groen
Wandbeplating: Groen
Geflitsen: Groen
Kozijnen en deuren: Groen

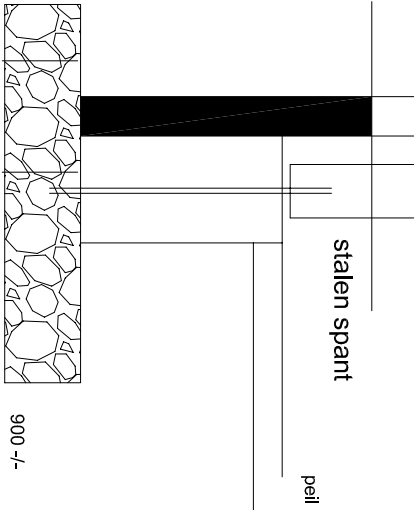

Verbouw van een loods
A Groot Roessink.
Winkelsweg 3 Hengelo Gld.

Lubbers Bouw

Beethovenlaan 32 Eften
Rick Lubbers 06-13367313
Harrie Lubbers 06-53834200
Dit: 20-03-2018
Get: Harrie

Bestaand