

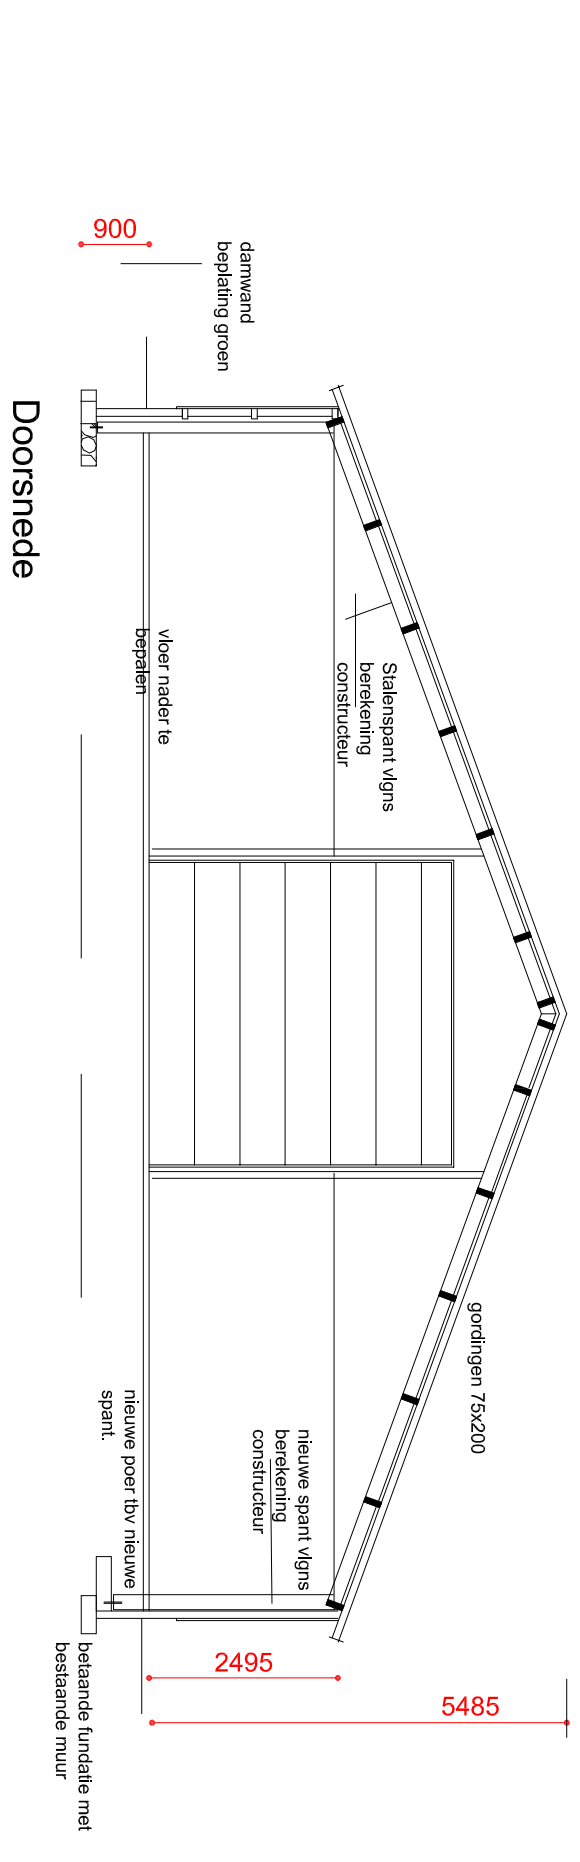
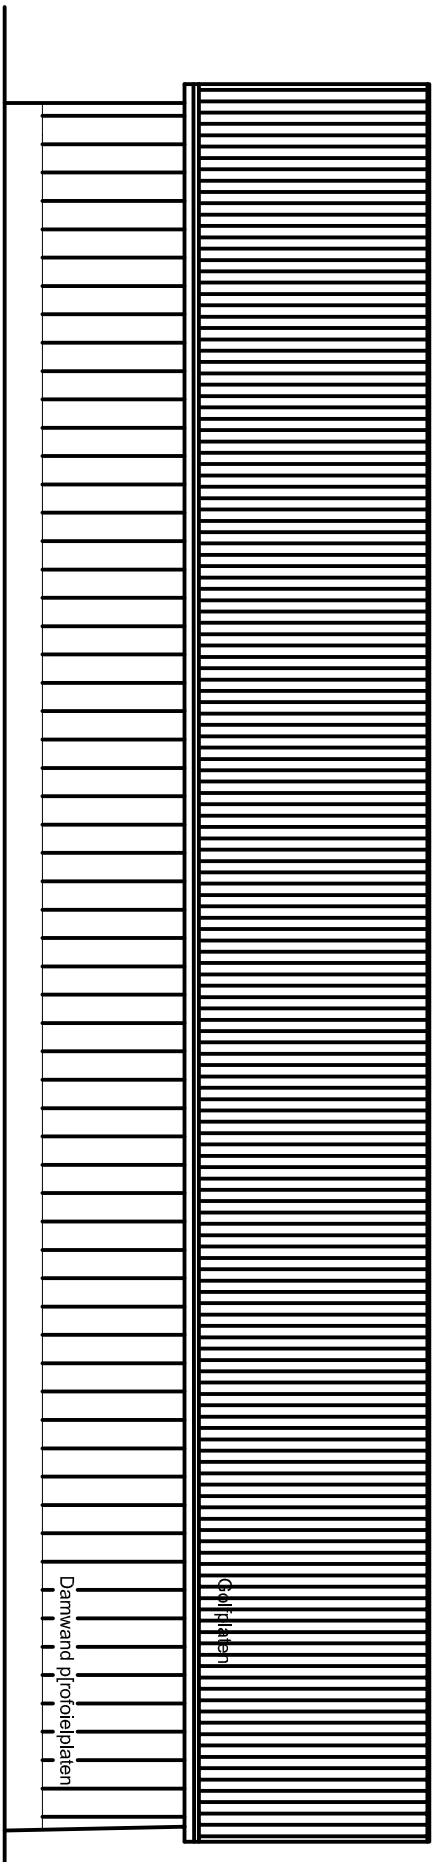
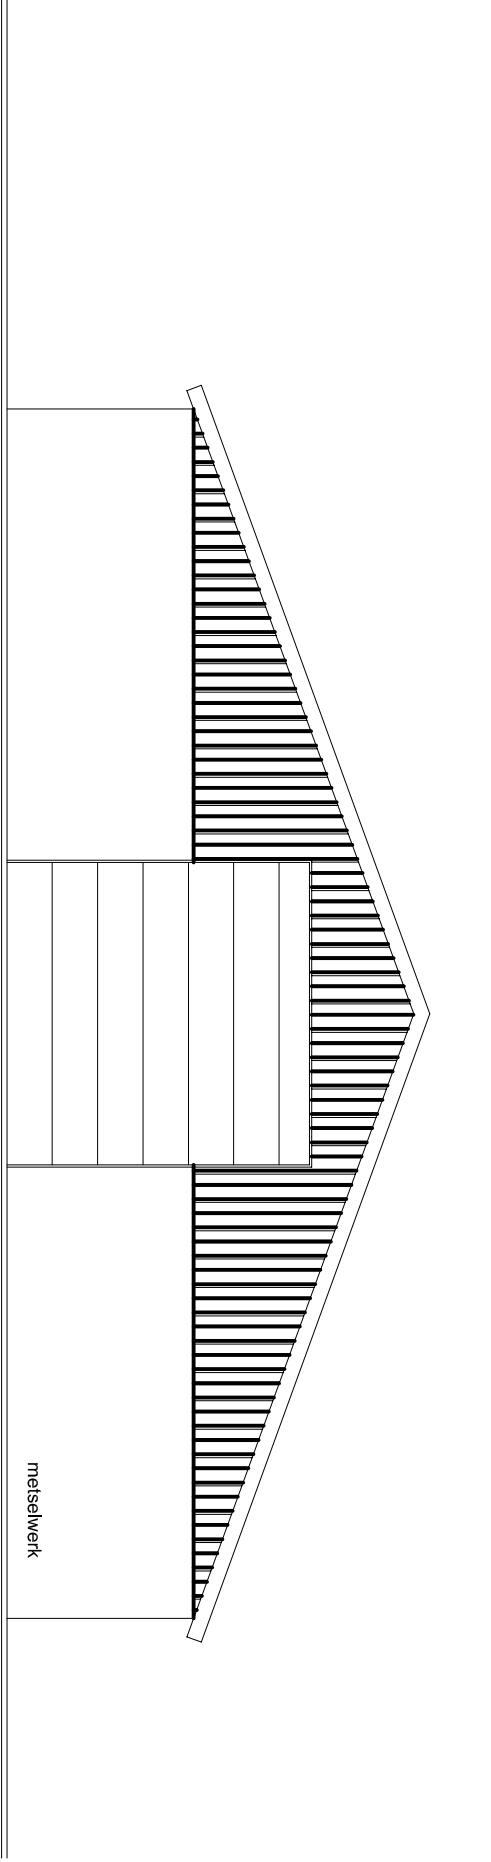
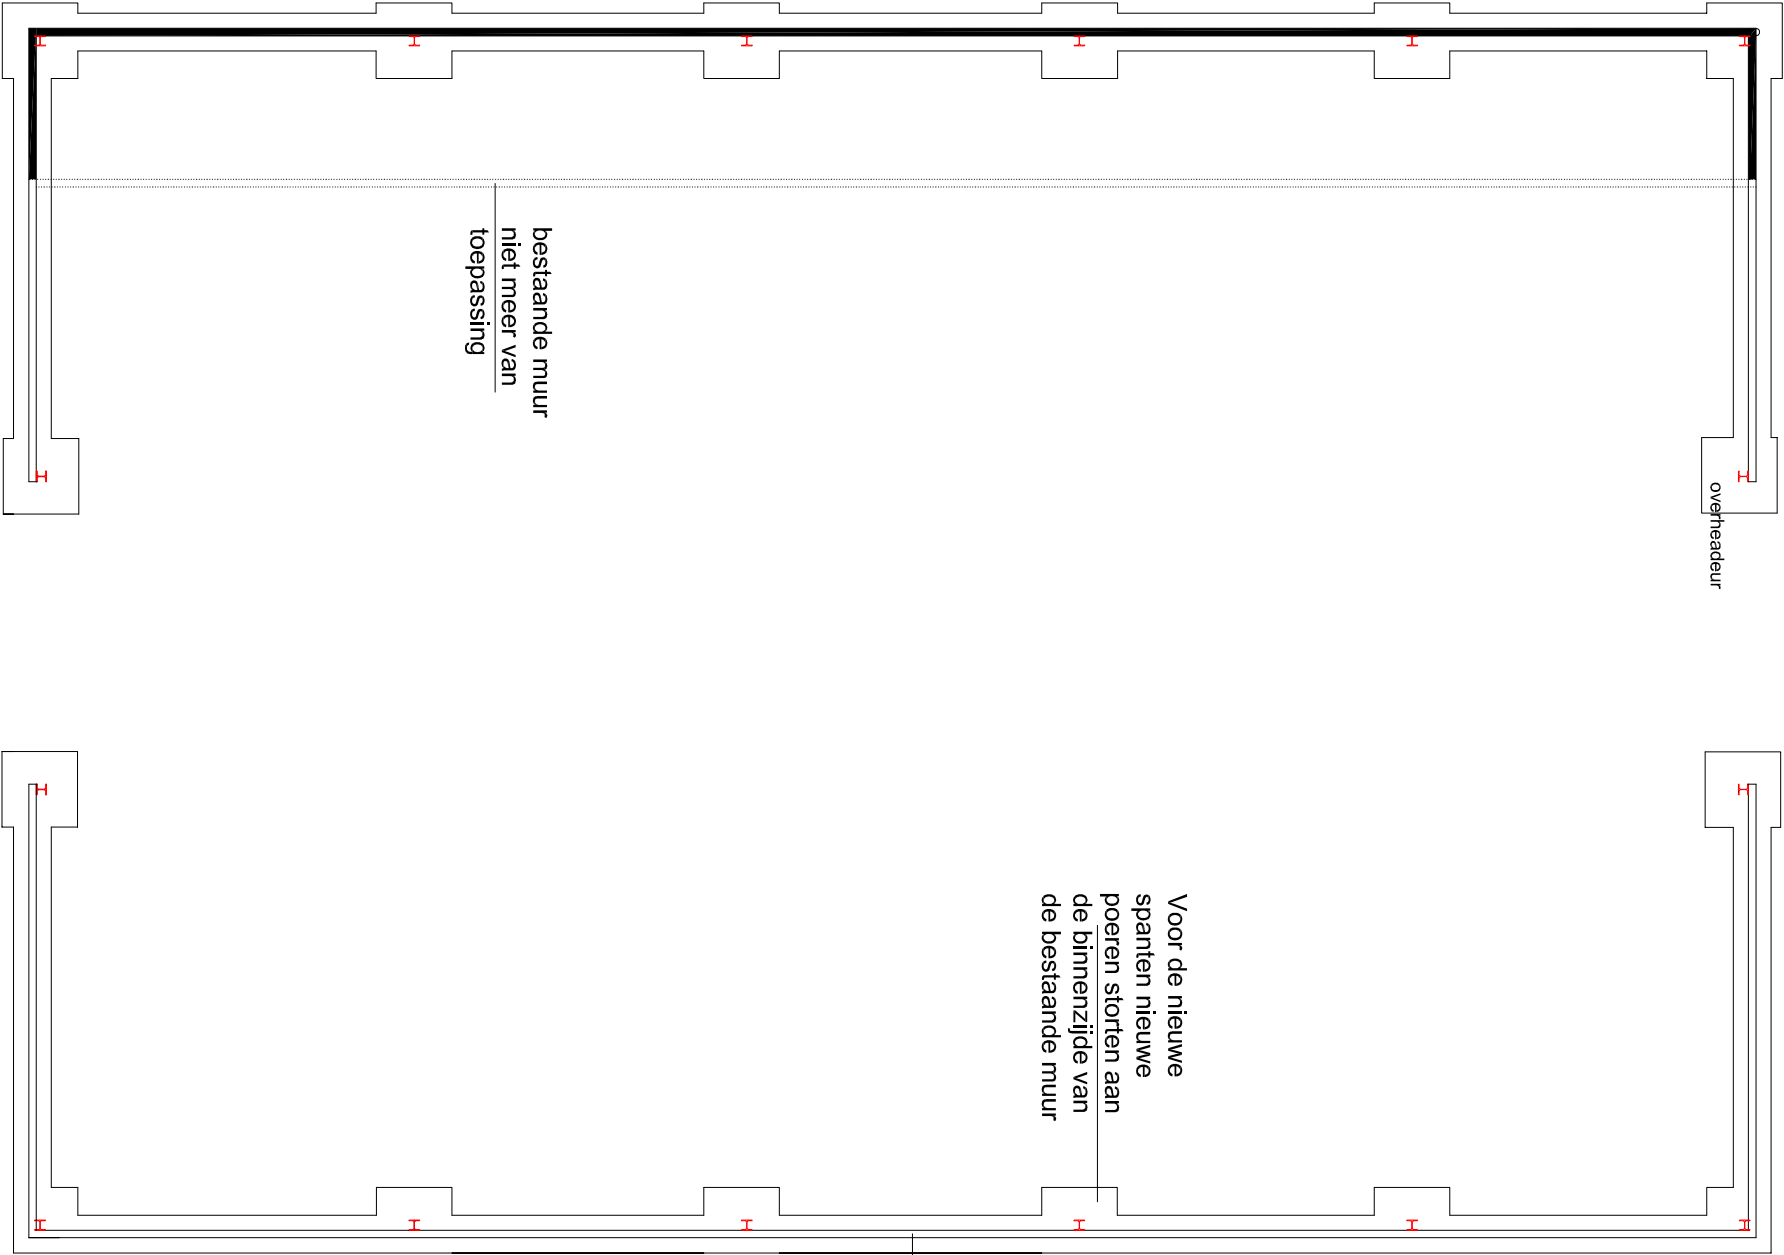
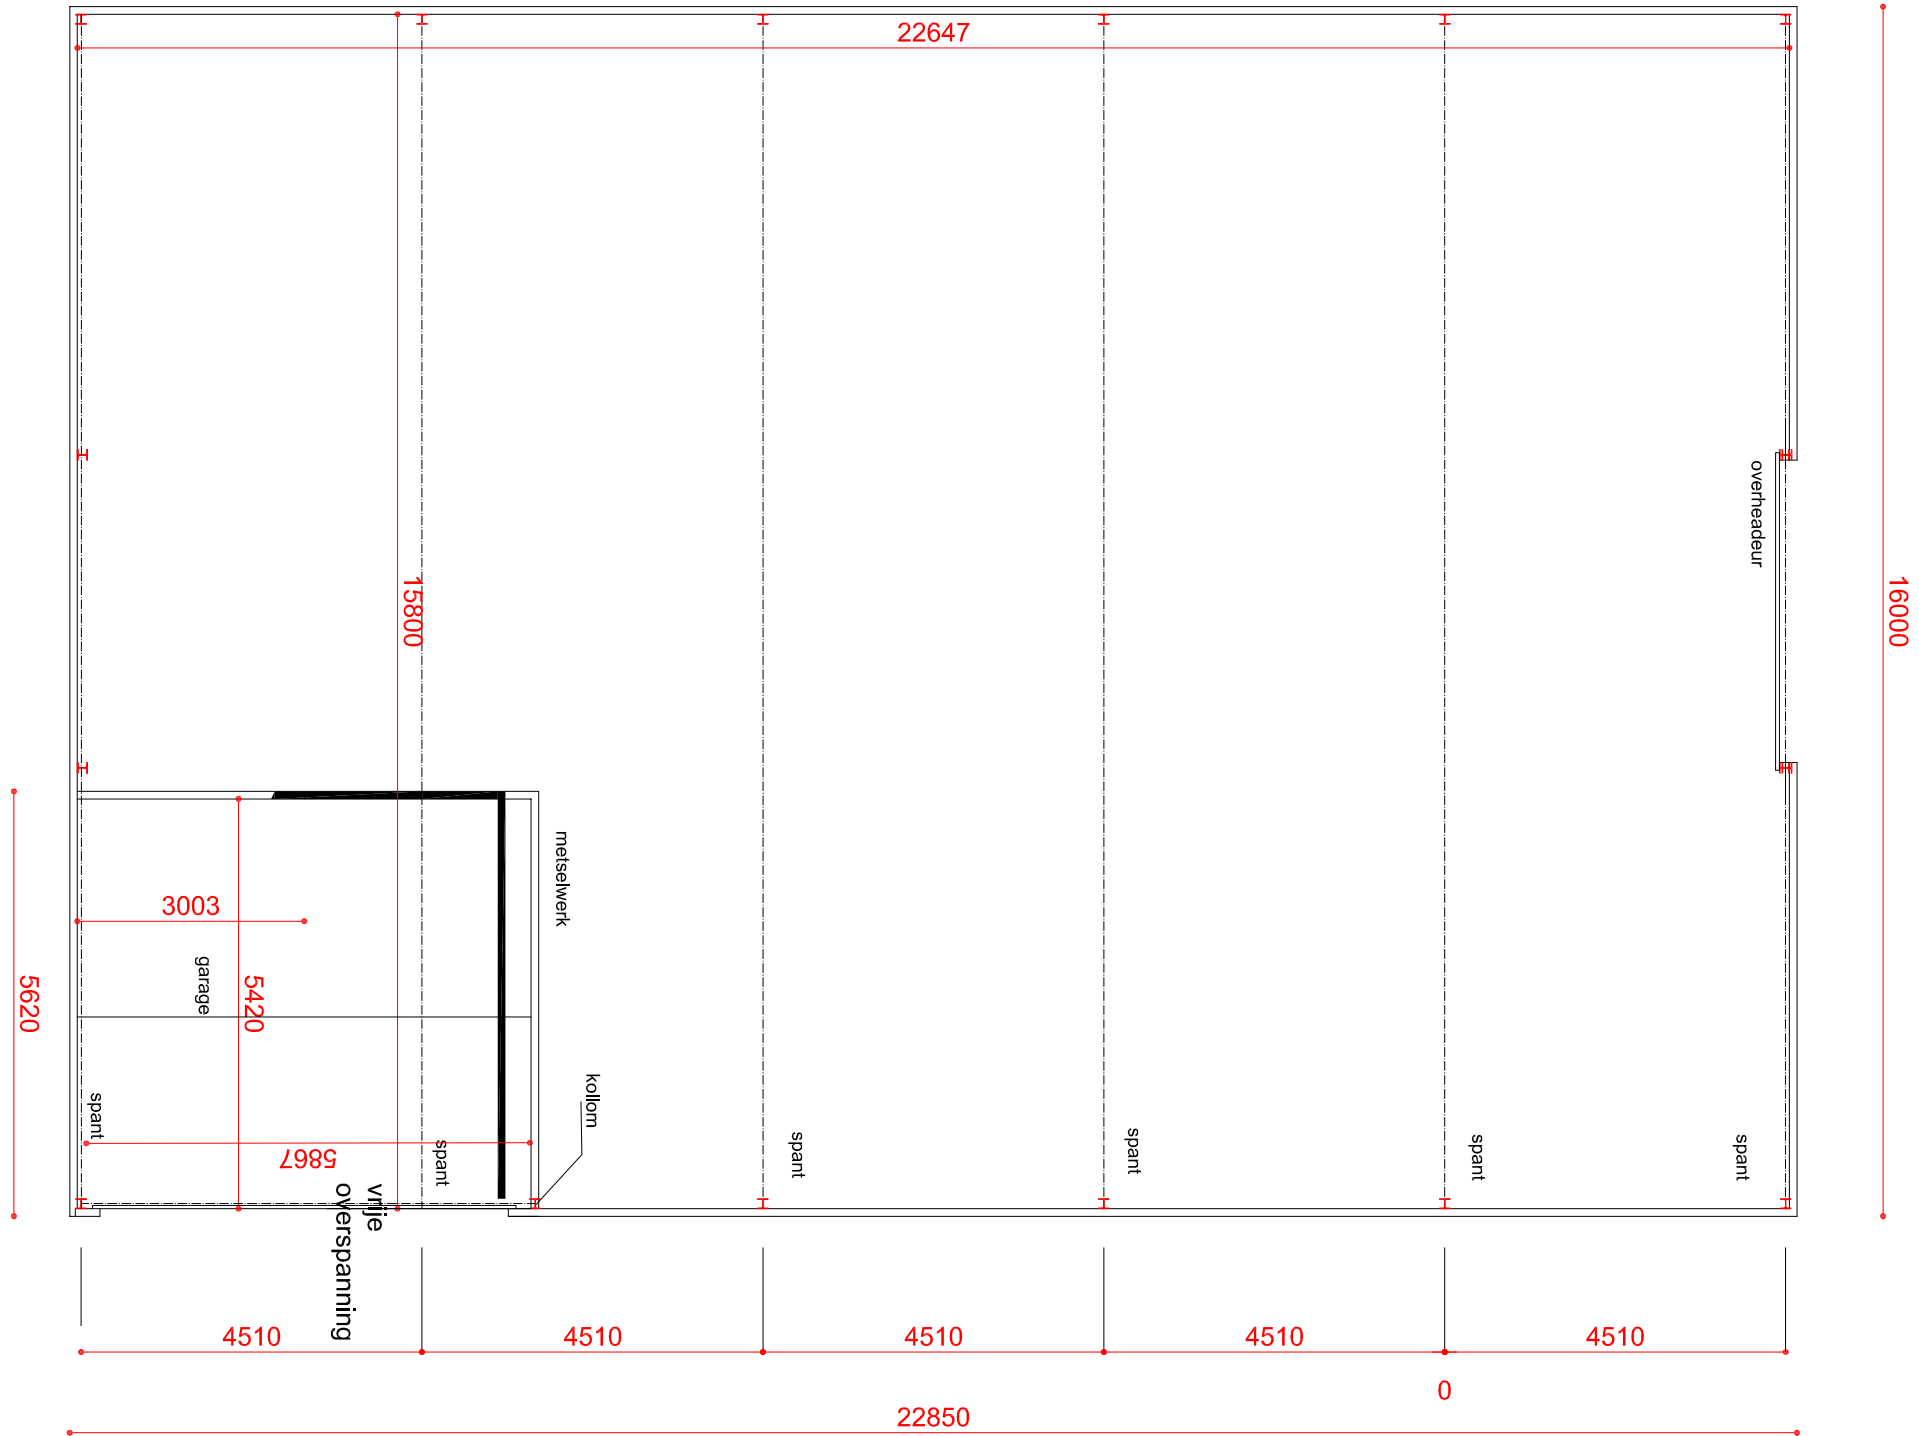


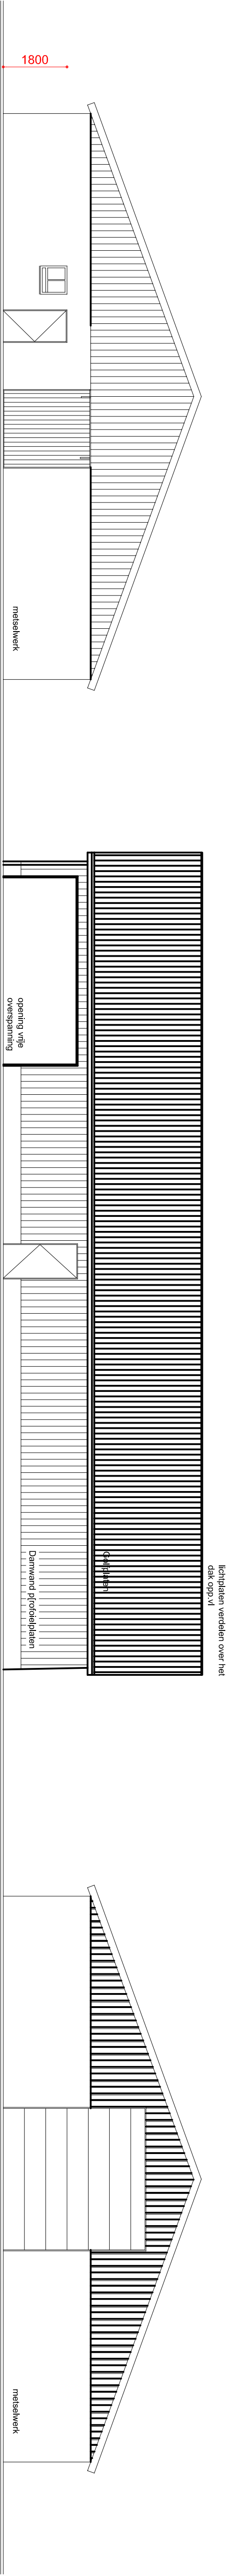

Renvooi:
Kleur:
Wandkleuring
Geflitsen
Kozijnen en deuren
Groen
Groen
Gris
Groen

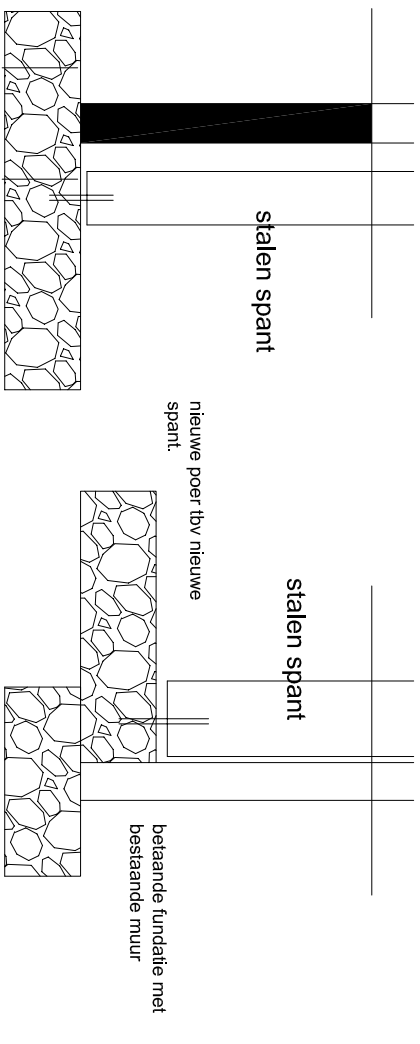

Verbouw van een loods
A Groot Roessink.
Winkelsweg 3 Hengelo Gld.

Lubbers Bouw

Beethovenlaan 32 Eften
Rick Lubbers 06-13367313
Harrie Lubbers 06-53834200
Dit: 26-02-2018
Get: Harrie
Te maken