


NOOD
UITGANG

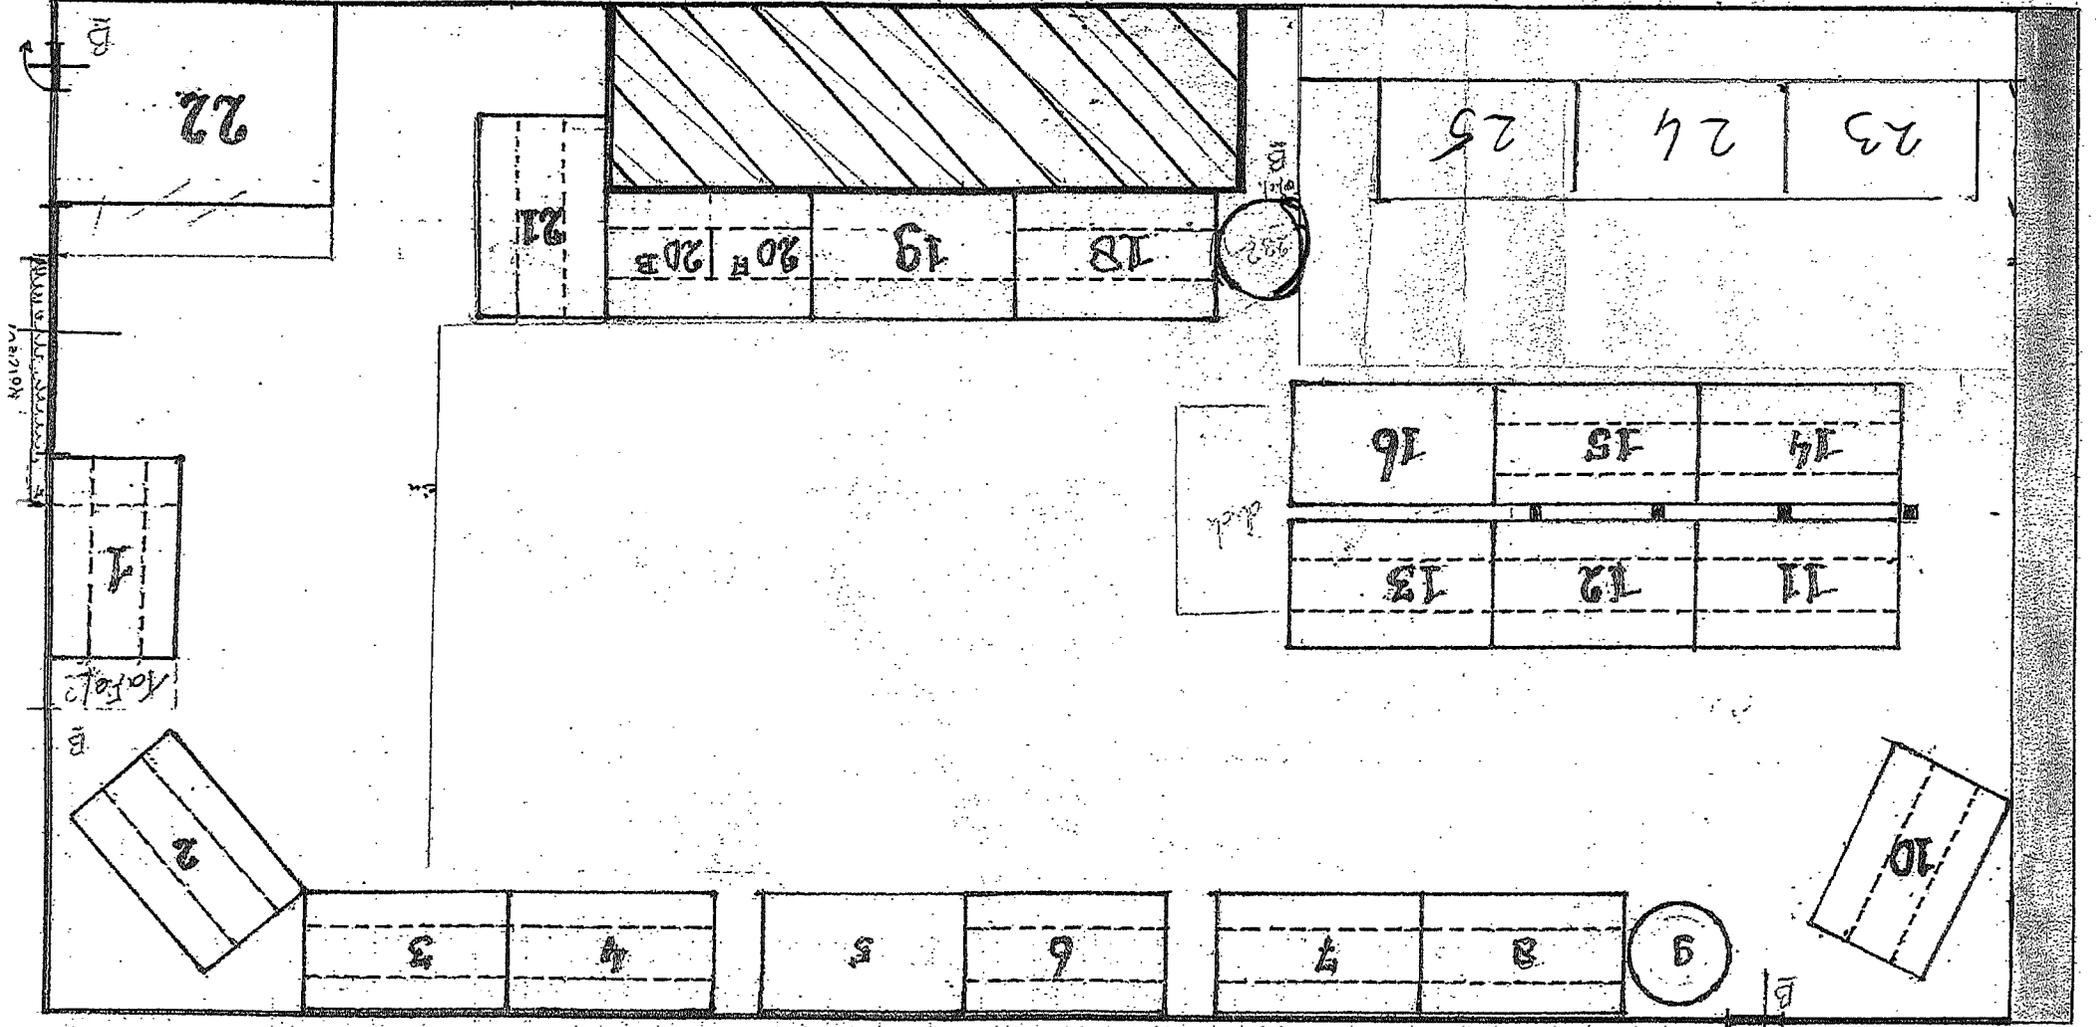

1. deur 5 meter
2. deur 1 meter breed

1 cm = 1 meter
 - 4 personen de hele dag
 in gang is 5 meter - deuren nood uitgang
 - gelouwe is 2 meter by 1/2 meter
 - er zijn 3 rond blouses

D. Gerritsen 22/7 04
 evenementen vergunning
 22/7 04
 Kuisbrinseweg 3
 Kofe

NOOD
UITGANG