




Waterschap
Rivierenland

Reguliere wijzigingen legger waterkeringen 2018
Waterschap Rivierenland

Reguliere wijzigingen legger waterkeringen 2018

Inhoud

- Overzicht Wijzigingen Legger Waterkeringen 2018
- Situatiebladen (1: 1000)

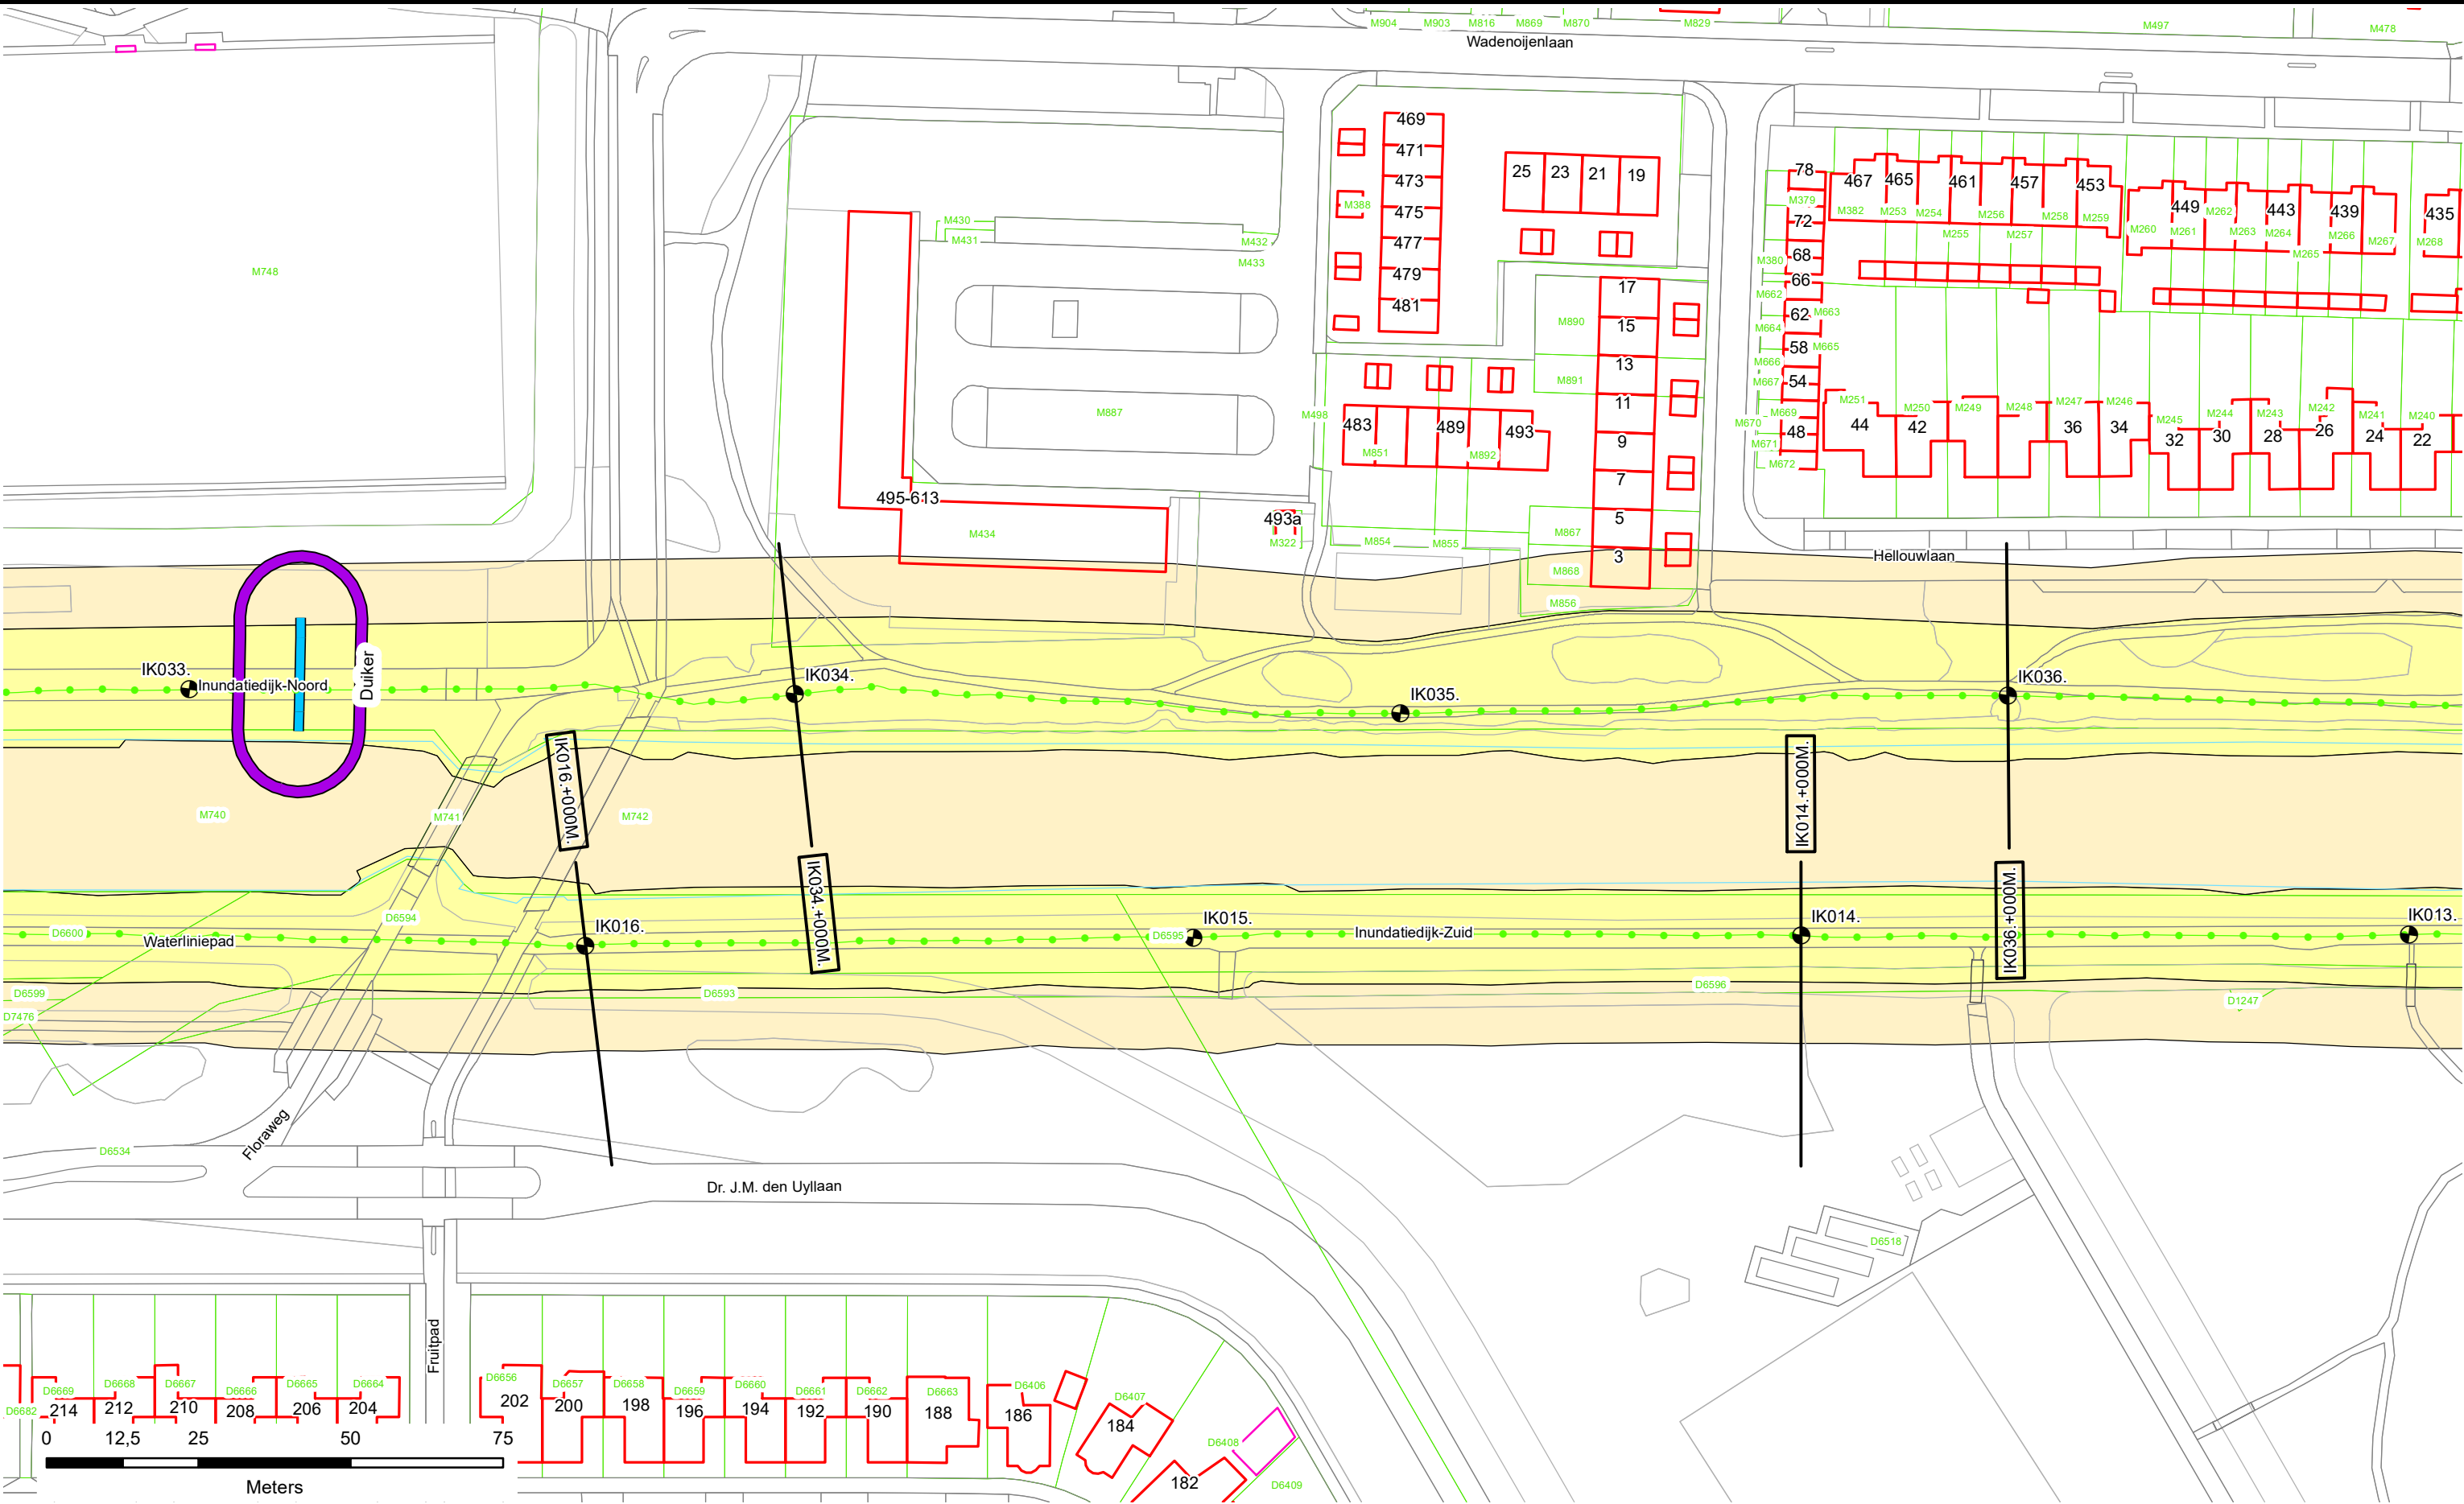

Legenda

- Dijkpalen
- Referentielijn Primaire Kering
- Teenlijn
- Bouwgrens
- Leggervlak

- Waterstaatswerk
- Beschermingszone
- Buitenbeschermingszone
- Stortsteen
- Harde Bekleding

- Duiker
- Wandconstructie
- Coupure
- Gemaal / Sluis
- Drainages
- Afsluiter Leidingen
- Hoofdgebouw
- Bijgebouw


- Nieuw of Gewijzigd
- Verwijderd
- Bijgebouw vanaf 76m2
- Kadastraal perceel
- Keringverbeteringsconstructie

DR011. +090M

Dwarsprofiel-locatie

Legger : Inundatiekanaal

Onderdeel : Situatie Legger		
Dijkpaal traject : IK	Aantal bld : 008	Bladnr : 005
Formaat : A3	Schaal : 1 : 1000	Status : Vastgesteld
Opnamedatum : -	Getekend : T-DAM	Datum : 2018
Besluitnr : 2018082272		Tek. nr. : IK005

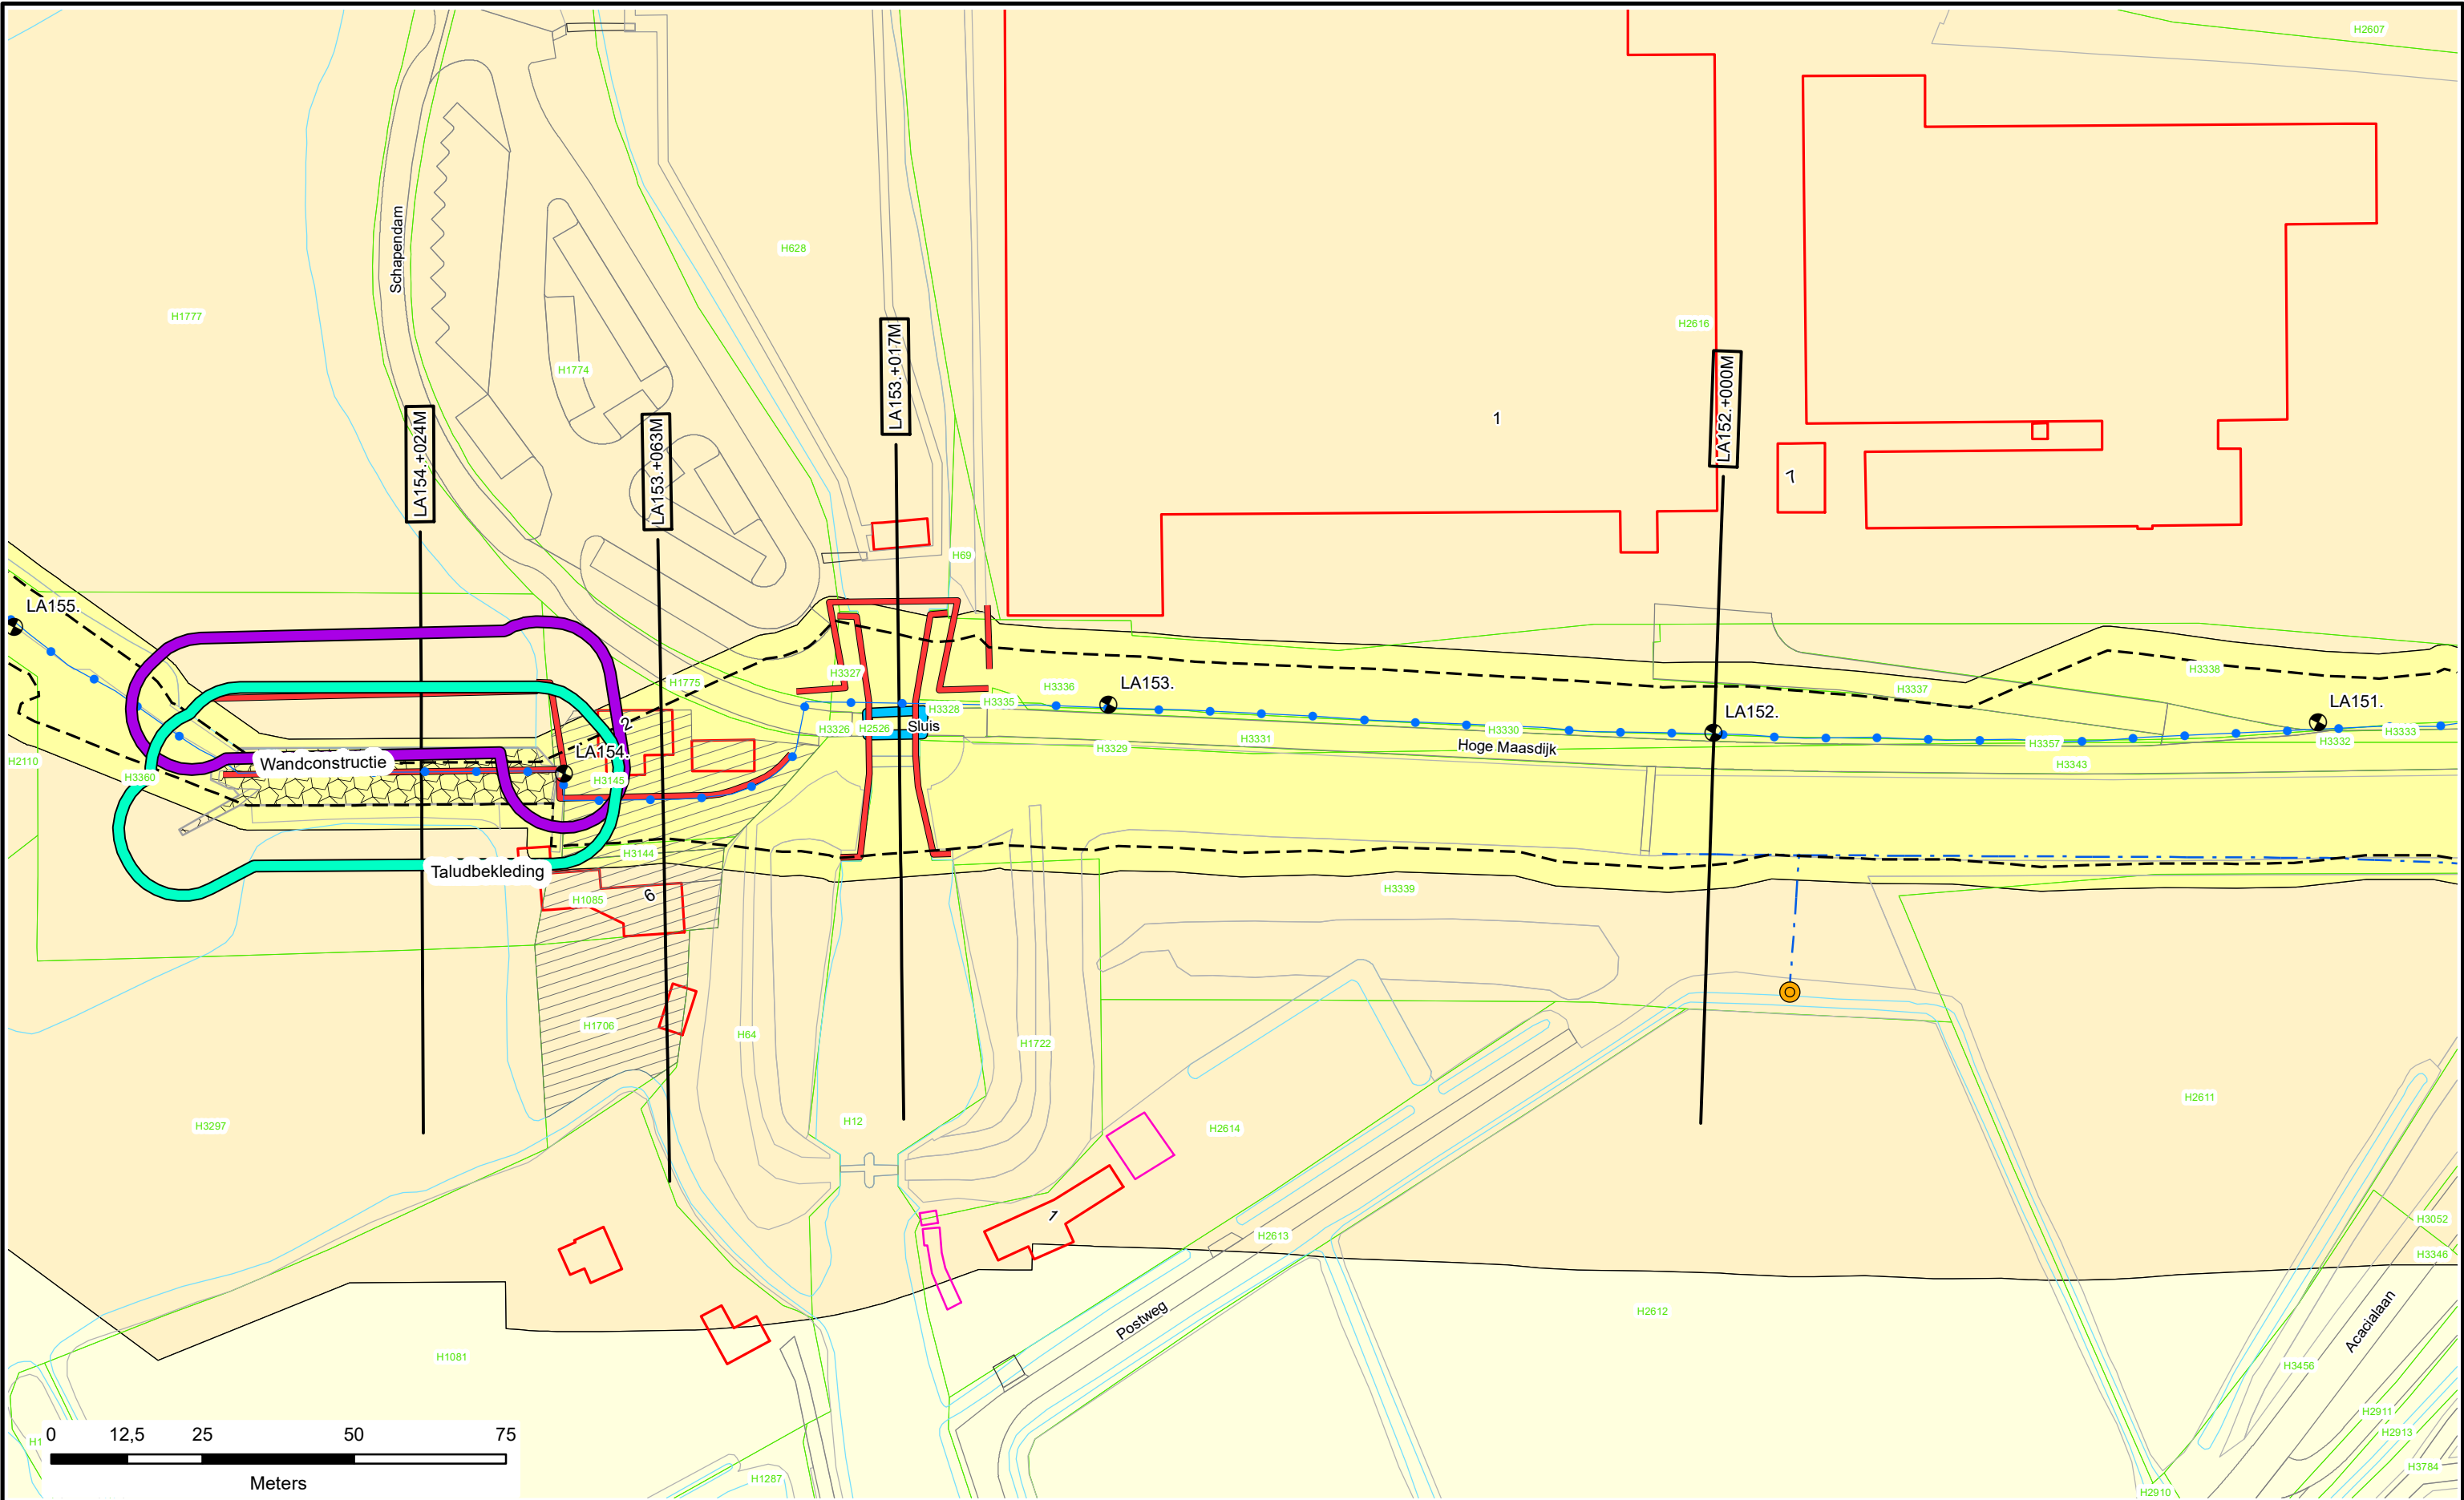

Legenda

- Dijkpalen
- Referentielijn Primaire Kering
- Teenlijn
- Bouwgrens
- Leggervlak

- Waterstaatswerk
- Beschermingszone
- Buitenbeschermingszone
- Stortsteen
- Harde Bekleding

- Duiker
- Wandconstructie
- Coupure
- Gemaal / Sluis
- Drainages
- Afsluiter Leidingen
- Hoofdgebouw
- Bijgebouw


- Nieuw of Gewijzigd
- Verwijderd
- Bijgebouw vanaf 76m2
- Kadastraal perceel
- Keringverbeteringsconstructie

DR011.+090M

Dwarsprofiel-locatie

Legger : Land van Altena

Onderdeel :	Situatie Legger		
Dijkpaal traject :LA	Aantal bld : 172	Bladnr : 047	
Formaat : A3	Schaal : 1 : 1000	Status : Vastgesteld	
Opnamedatum : -	Getekend : T-DAM	Datum : 2018	
Besluitnr : 2018082272	Tek. nr. : LA047		

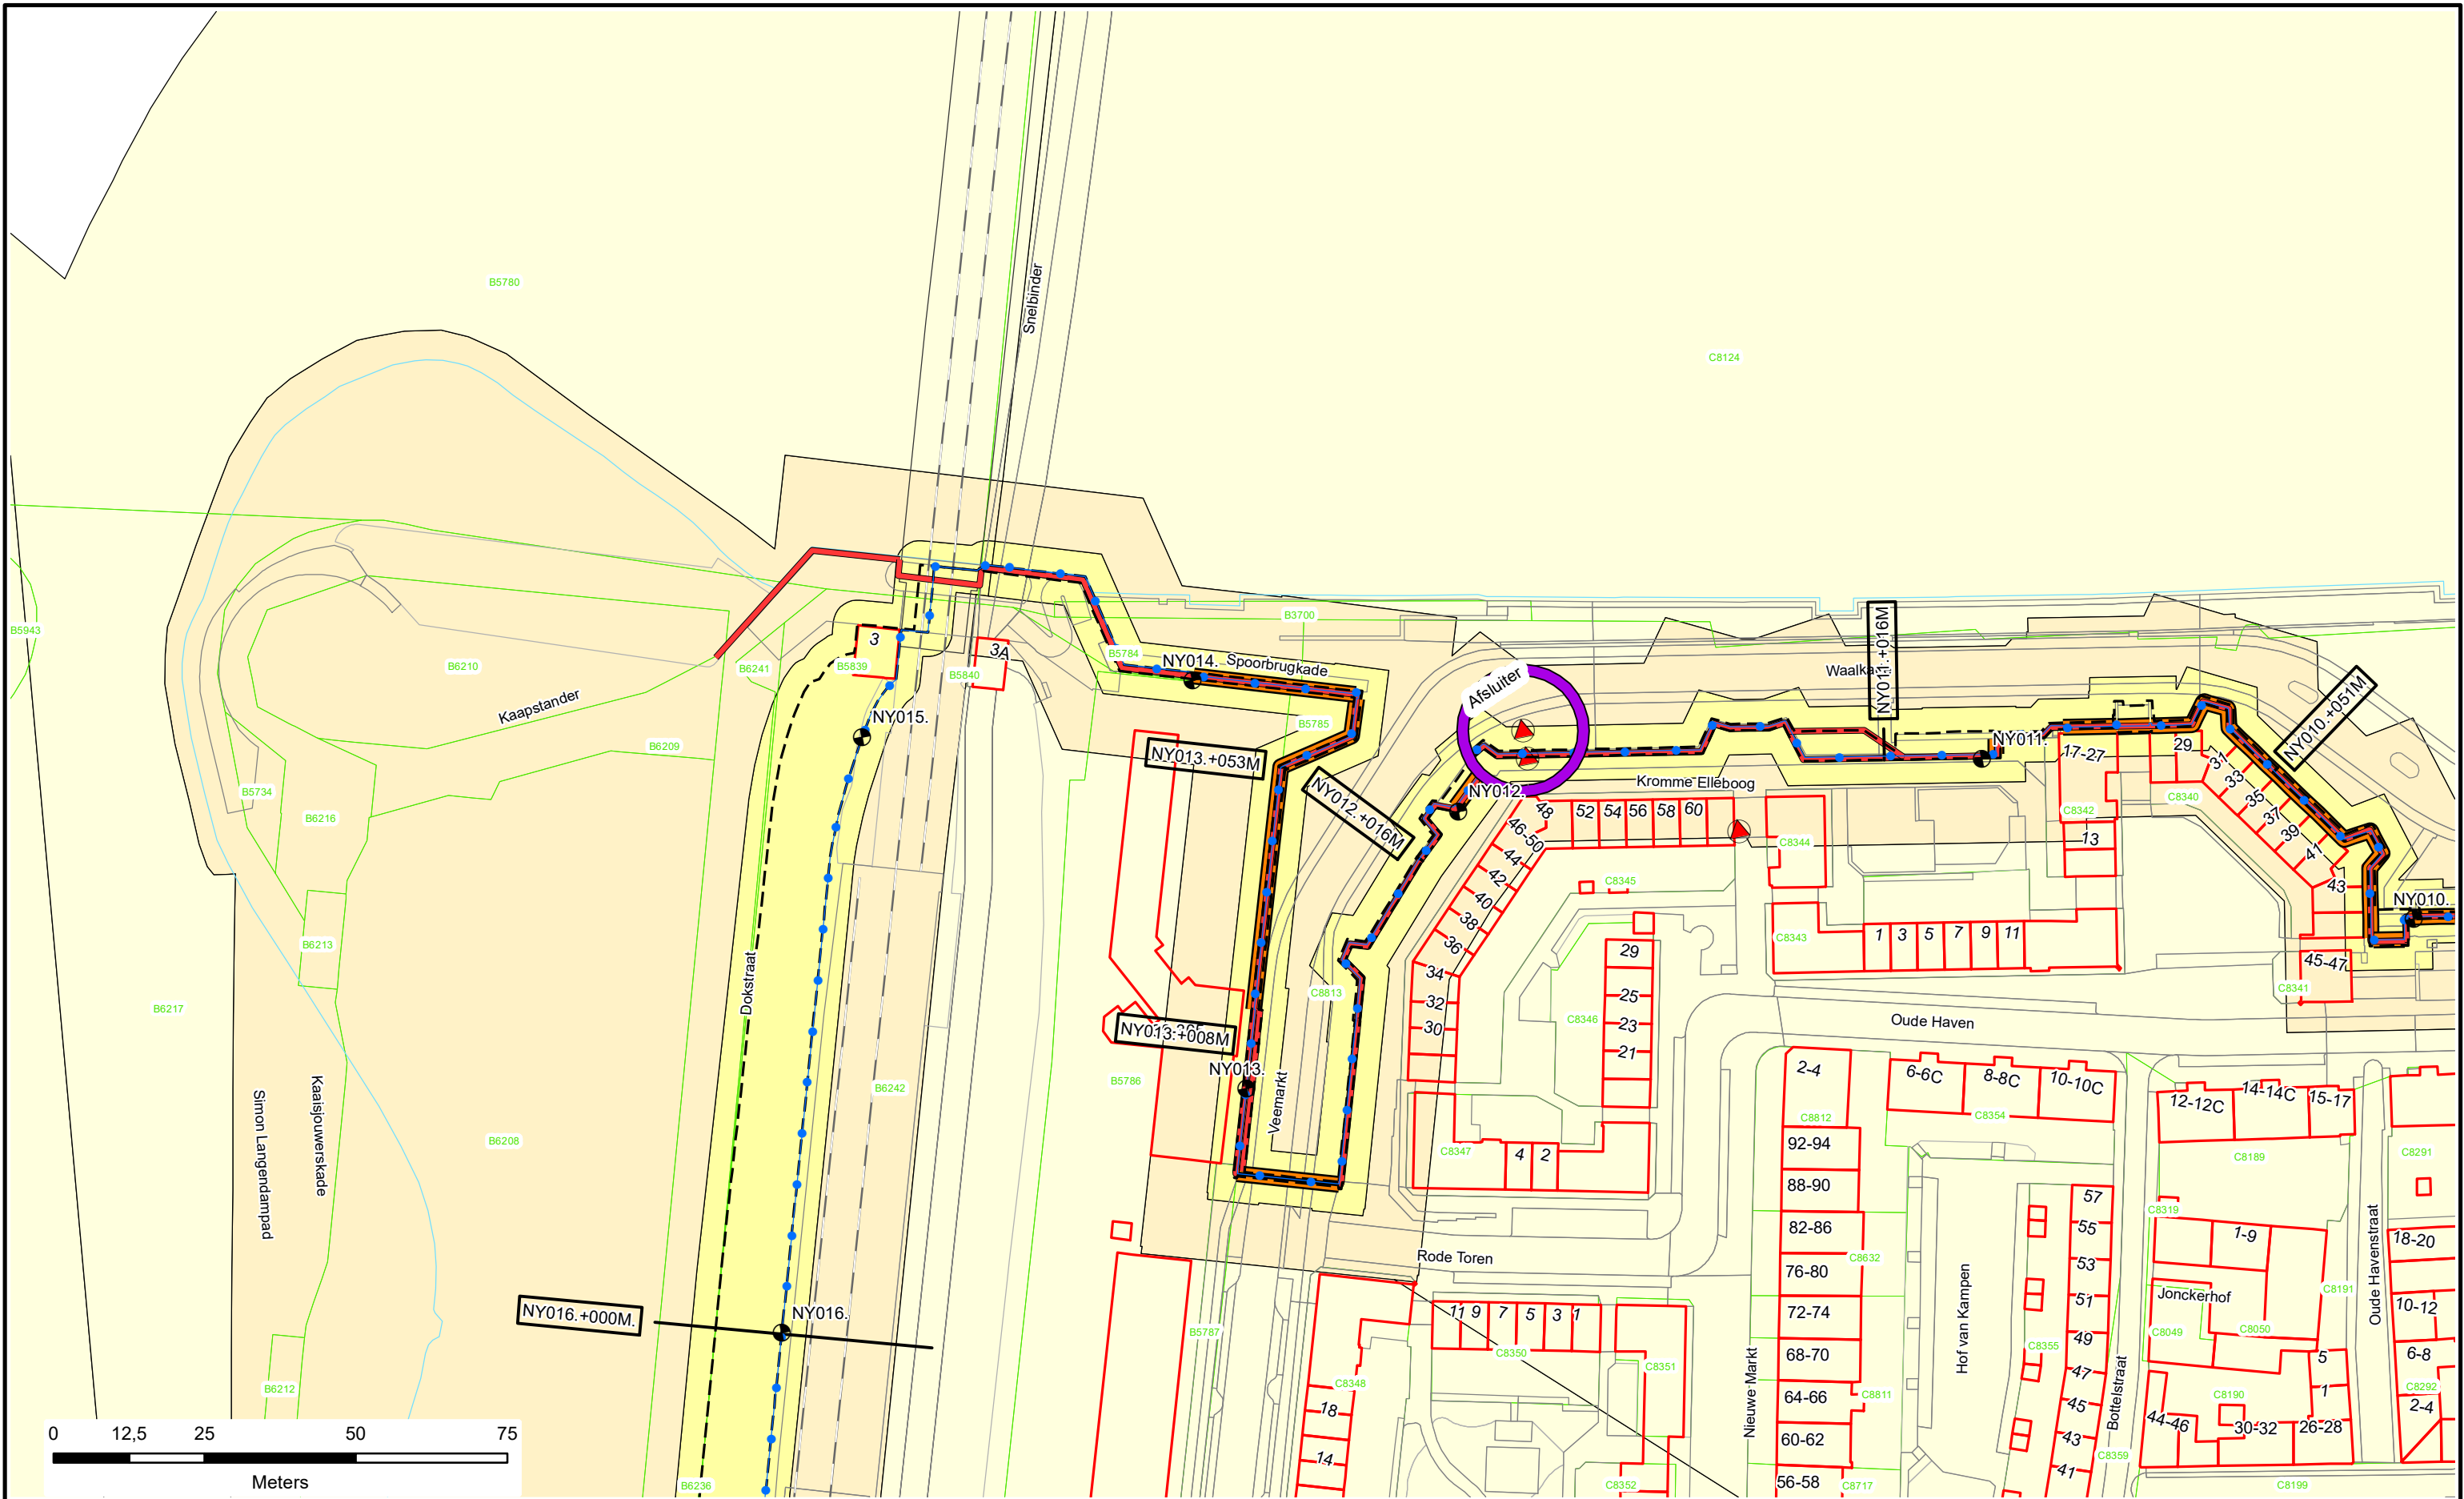

Legenda

- Dijkpalen
- Referentielijn Primaire Kering
- Teenlijn
- BG** Bouwgrans
- Leggervlak

- Waterstaatswerk
- Beschermingszone
- Buitenbeschermingszone
- Stortsteen
- Harde Bekleding

- Duiker
- Wandconstructie
- Coupure
- Gemaal / Sluis
- Drainages
- Afsluiters Leidingen
- Hoofdgebouw
- Bijgebouw

- Nieuw of Gewijzigd
- Verwijderd
- Bijgebouw vanaf 76m2
- Kadastraal perceel
- Keringverbeteringsconstructie

DR011. +090M

Dwarsprofiel-locatie

Legger : Nijmegen Stad

Onderdeel : Situatie Legger		
Dijkpaal traject : NY	Aantal bld : 006	Bladnr : 004
Formaat : A3	Schaal : 1 : 1000	Status : Vastgesteld
Opnamedatum : -	Getekend : T-DAM	Datum : 2018
Besluitnr : 2018082272		Tek. nr. : NY004