



Waterschap  
**Rivierenland**


Legger voorhavendijken Prins Bernhardsluizen

te  
Tiel

Legger voorhavendijken Prins Bernhardsluizen  
Dijkpaaltraject Dodewaard - Tiel  
DT198 – DT201

## Inhoud

- Overzichtskaart Dijkpaaltraject Dodewaard - Tiel
- Overzichtkaart situatiebladen (1:5000)
- Situatiebladen (1:1000)
- Dwarsprofielen (1:250)
- Lengteprofielen (1:2.000/1:100)

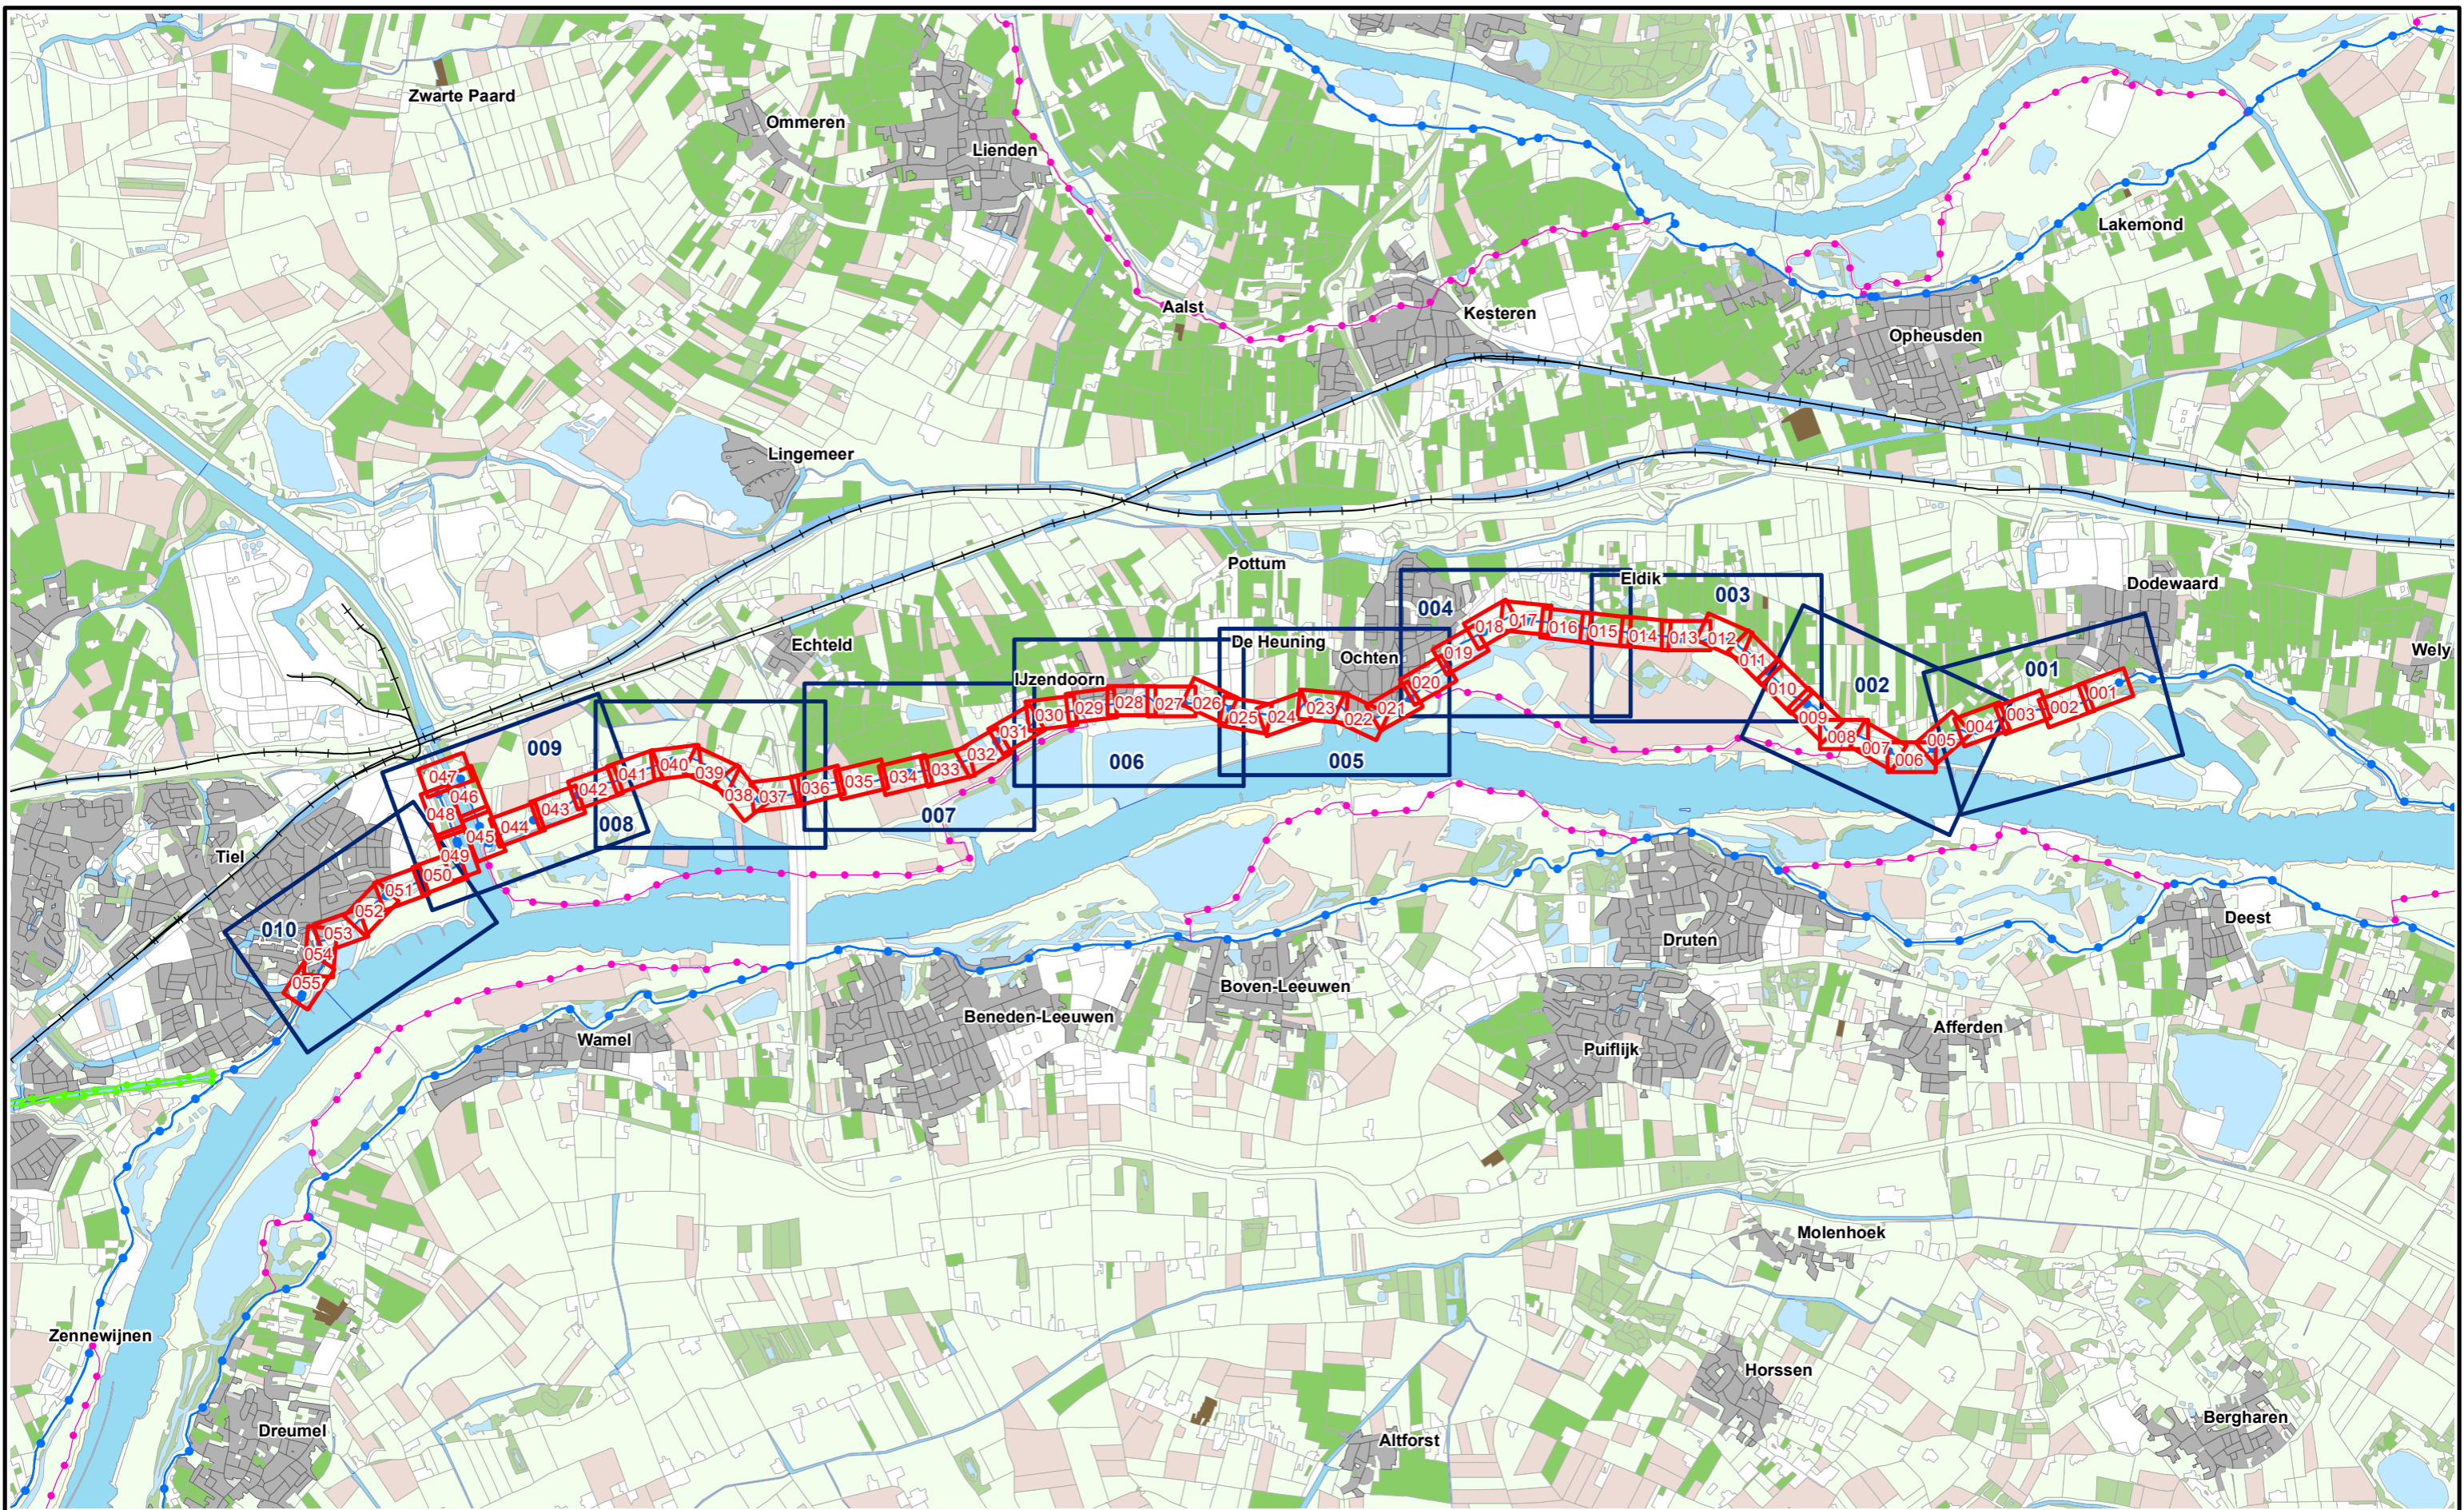


- Situatieblad 1:1000 met bladnummer
- Situatieblad 1:5000 met bladnummer



Legger : Dodewaard - Tiel

Onderdeel : Overzichtskaart Dijkpaaltraject		
Dijkpaal traject : DT	Aantal bladen : 001	Bladnr : 001
Formaat : A3	Schaal : 1 : 50.000	Status : Vastgesteld
Opnamedatum : -	Getekend : T-DAM	Datum : 2018
Bestuifnr : 2018082272	Tekeningnr : DT	

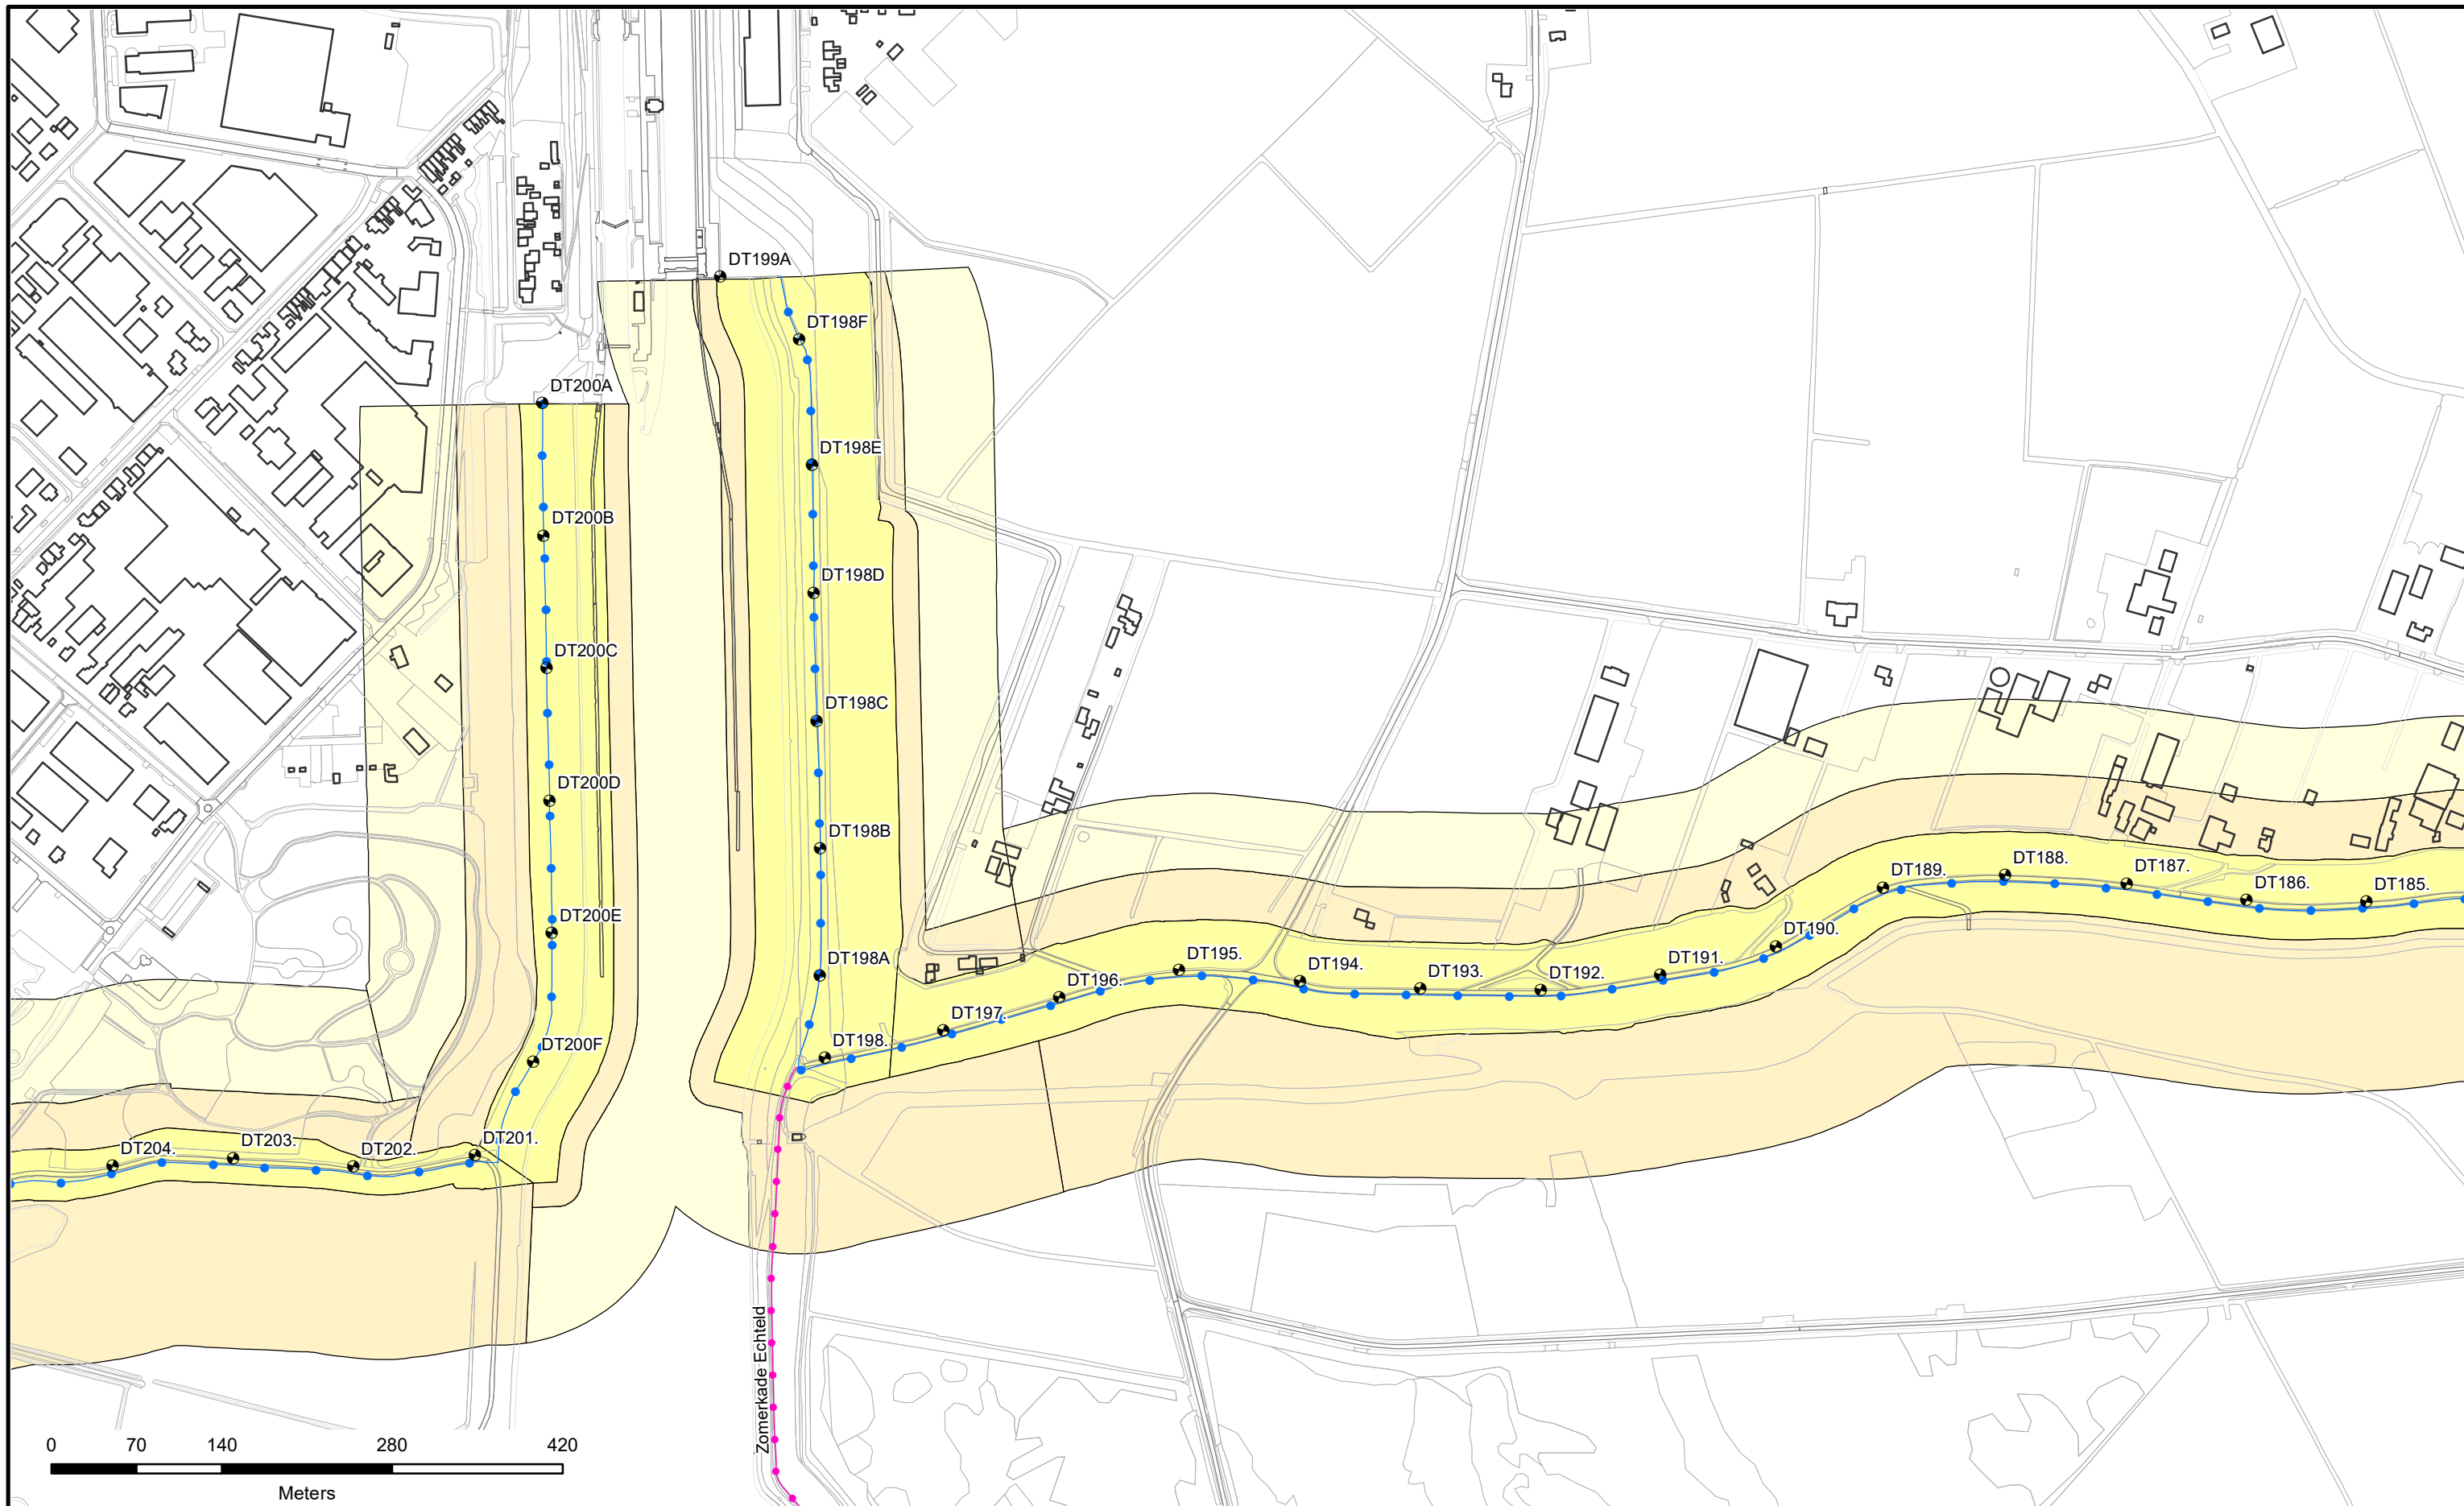

**Referentielijn Soort :**



- Primaire waterkeringen
- Hoge grond
- Regionale waterkeringen
- Overige waterkeringen
- Waterkering Rijkswaterstaat

- Waterstaatswerk
- Bescheringszone
- Buitenbescheringszone
- Dijkpalen



*Legger* : Dodewaard - Tiel

<i>Onderdeel</i> : Overzichtsbladen 1:5000		
<i>Dijkpaal traject</i> : DT	<i>Aantal bld</i> : 010	<i>Bladnr</i> : 009
<i>Formaat</i> : A3	<i>Schaal</i> : 1 : 5000	<i>Status</i> : Vastgesteld
<i>Opnamedatum</i> : -	<i>Getekend</i> : T-DAM	<i>Datum</i> : 2018
<i>Bestuurnr</i> : 2018082272		<i>Tek. nr.</i> : DT009

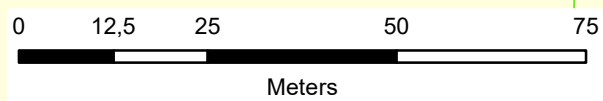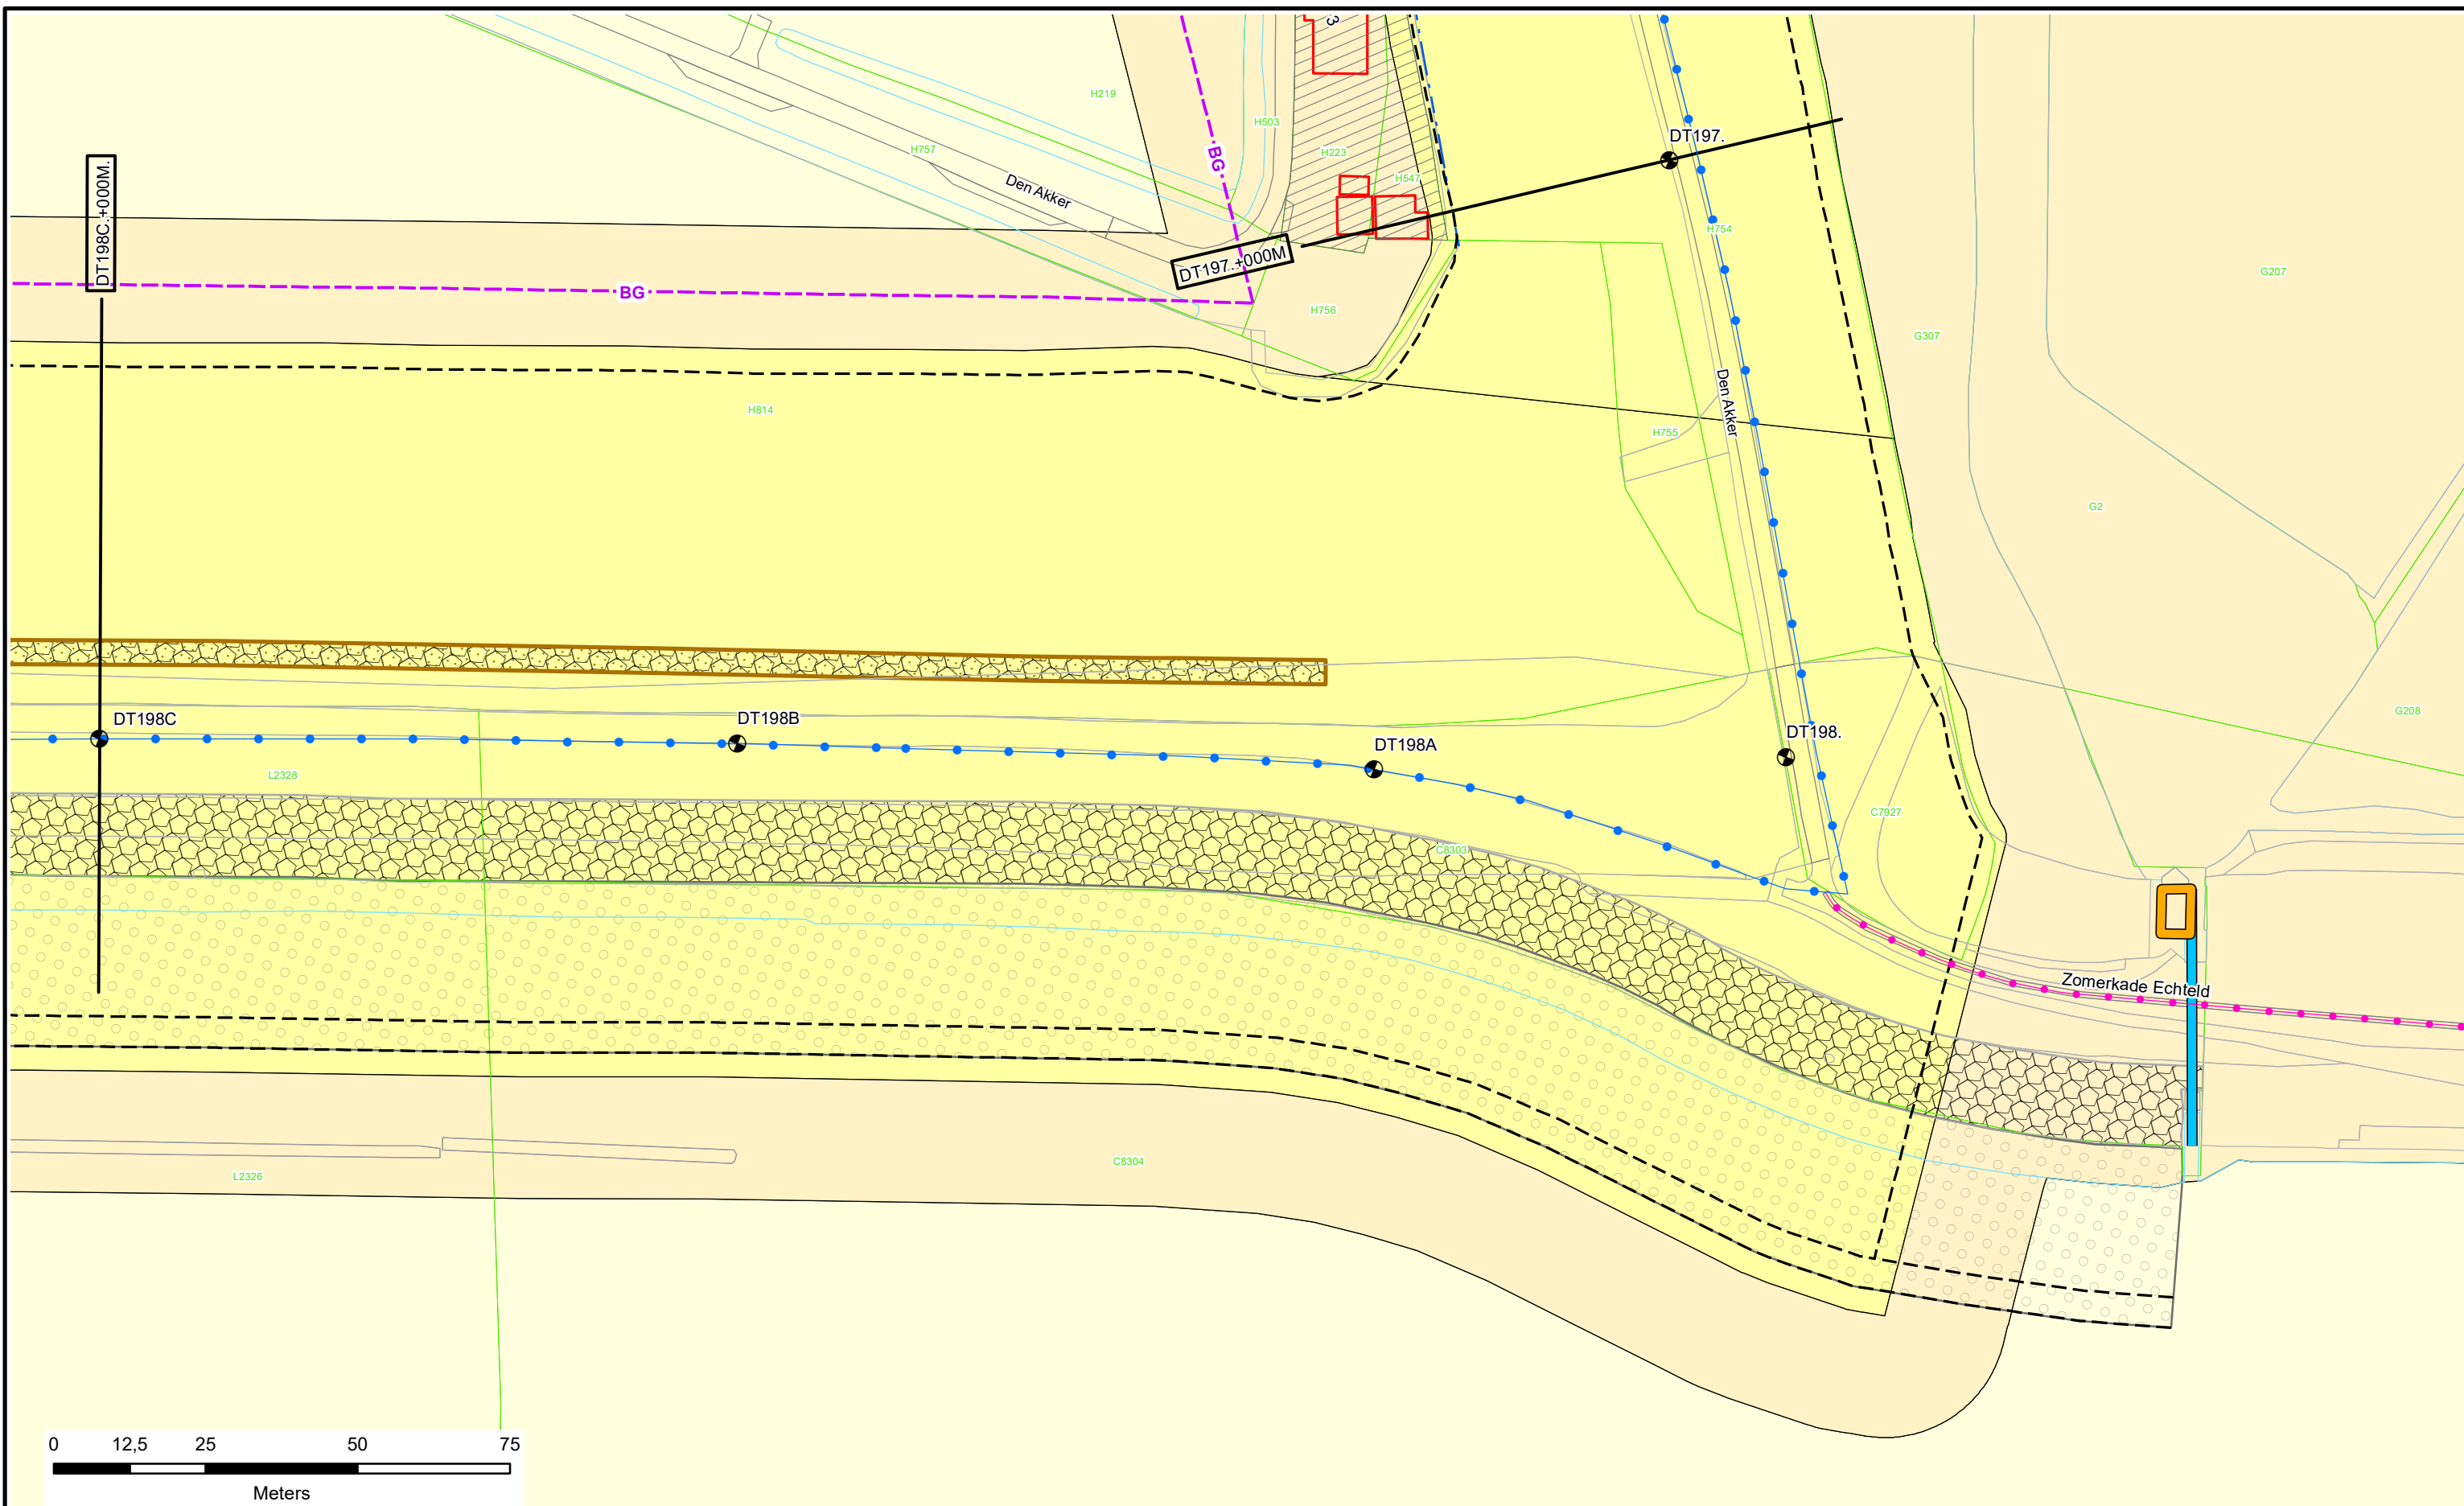

- |                                 |                          |                               |                              |
|---------------------------------|--------------------------|-------------------------------|------------------------------|
| Dijkpalen                       | Waterstaatswerk          | Duiker                        | Afsluit Leidingen            |
| Referentielijn Primaire Kering  | Bescherminingszone       | Wandconstructie               | Hoofdgebouwen en bijgebouwen |
| Referentielijn Regionale Kering | Buitenbescherminingszone | Coupure                       | Overig bouwwerk              |
| Referentielijn Overige Kering   | Stortsteen               | Gemaal / Sluis                | Bijgebouw vanaf 76m2         |
| Teenlijn                        | Harde Bekleding          | Drainages                     | Kadastraal perceel           |
| Bouwgrens                       |                          | Keringverbeteringsconstructie |                              |
| Leggervlak                      |                          |                               |                              |


DR011.+090M

Dwarsprofiel-locatie




Legger : Dodewaard - Tiel


Onderdeel :	Situatie Legger	
Dijkpaal traject :DT	Aantal bld : 055	Bladnr : 045
Formaat :	A3	Schaal : 1 : 1000
Opnamedatum :	-	Getekend : T-DAM
Besluitnr : 2018082272		Datum : 2018
		Tek. nr. : DT045

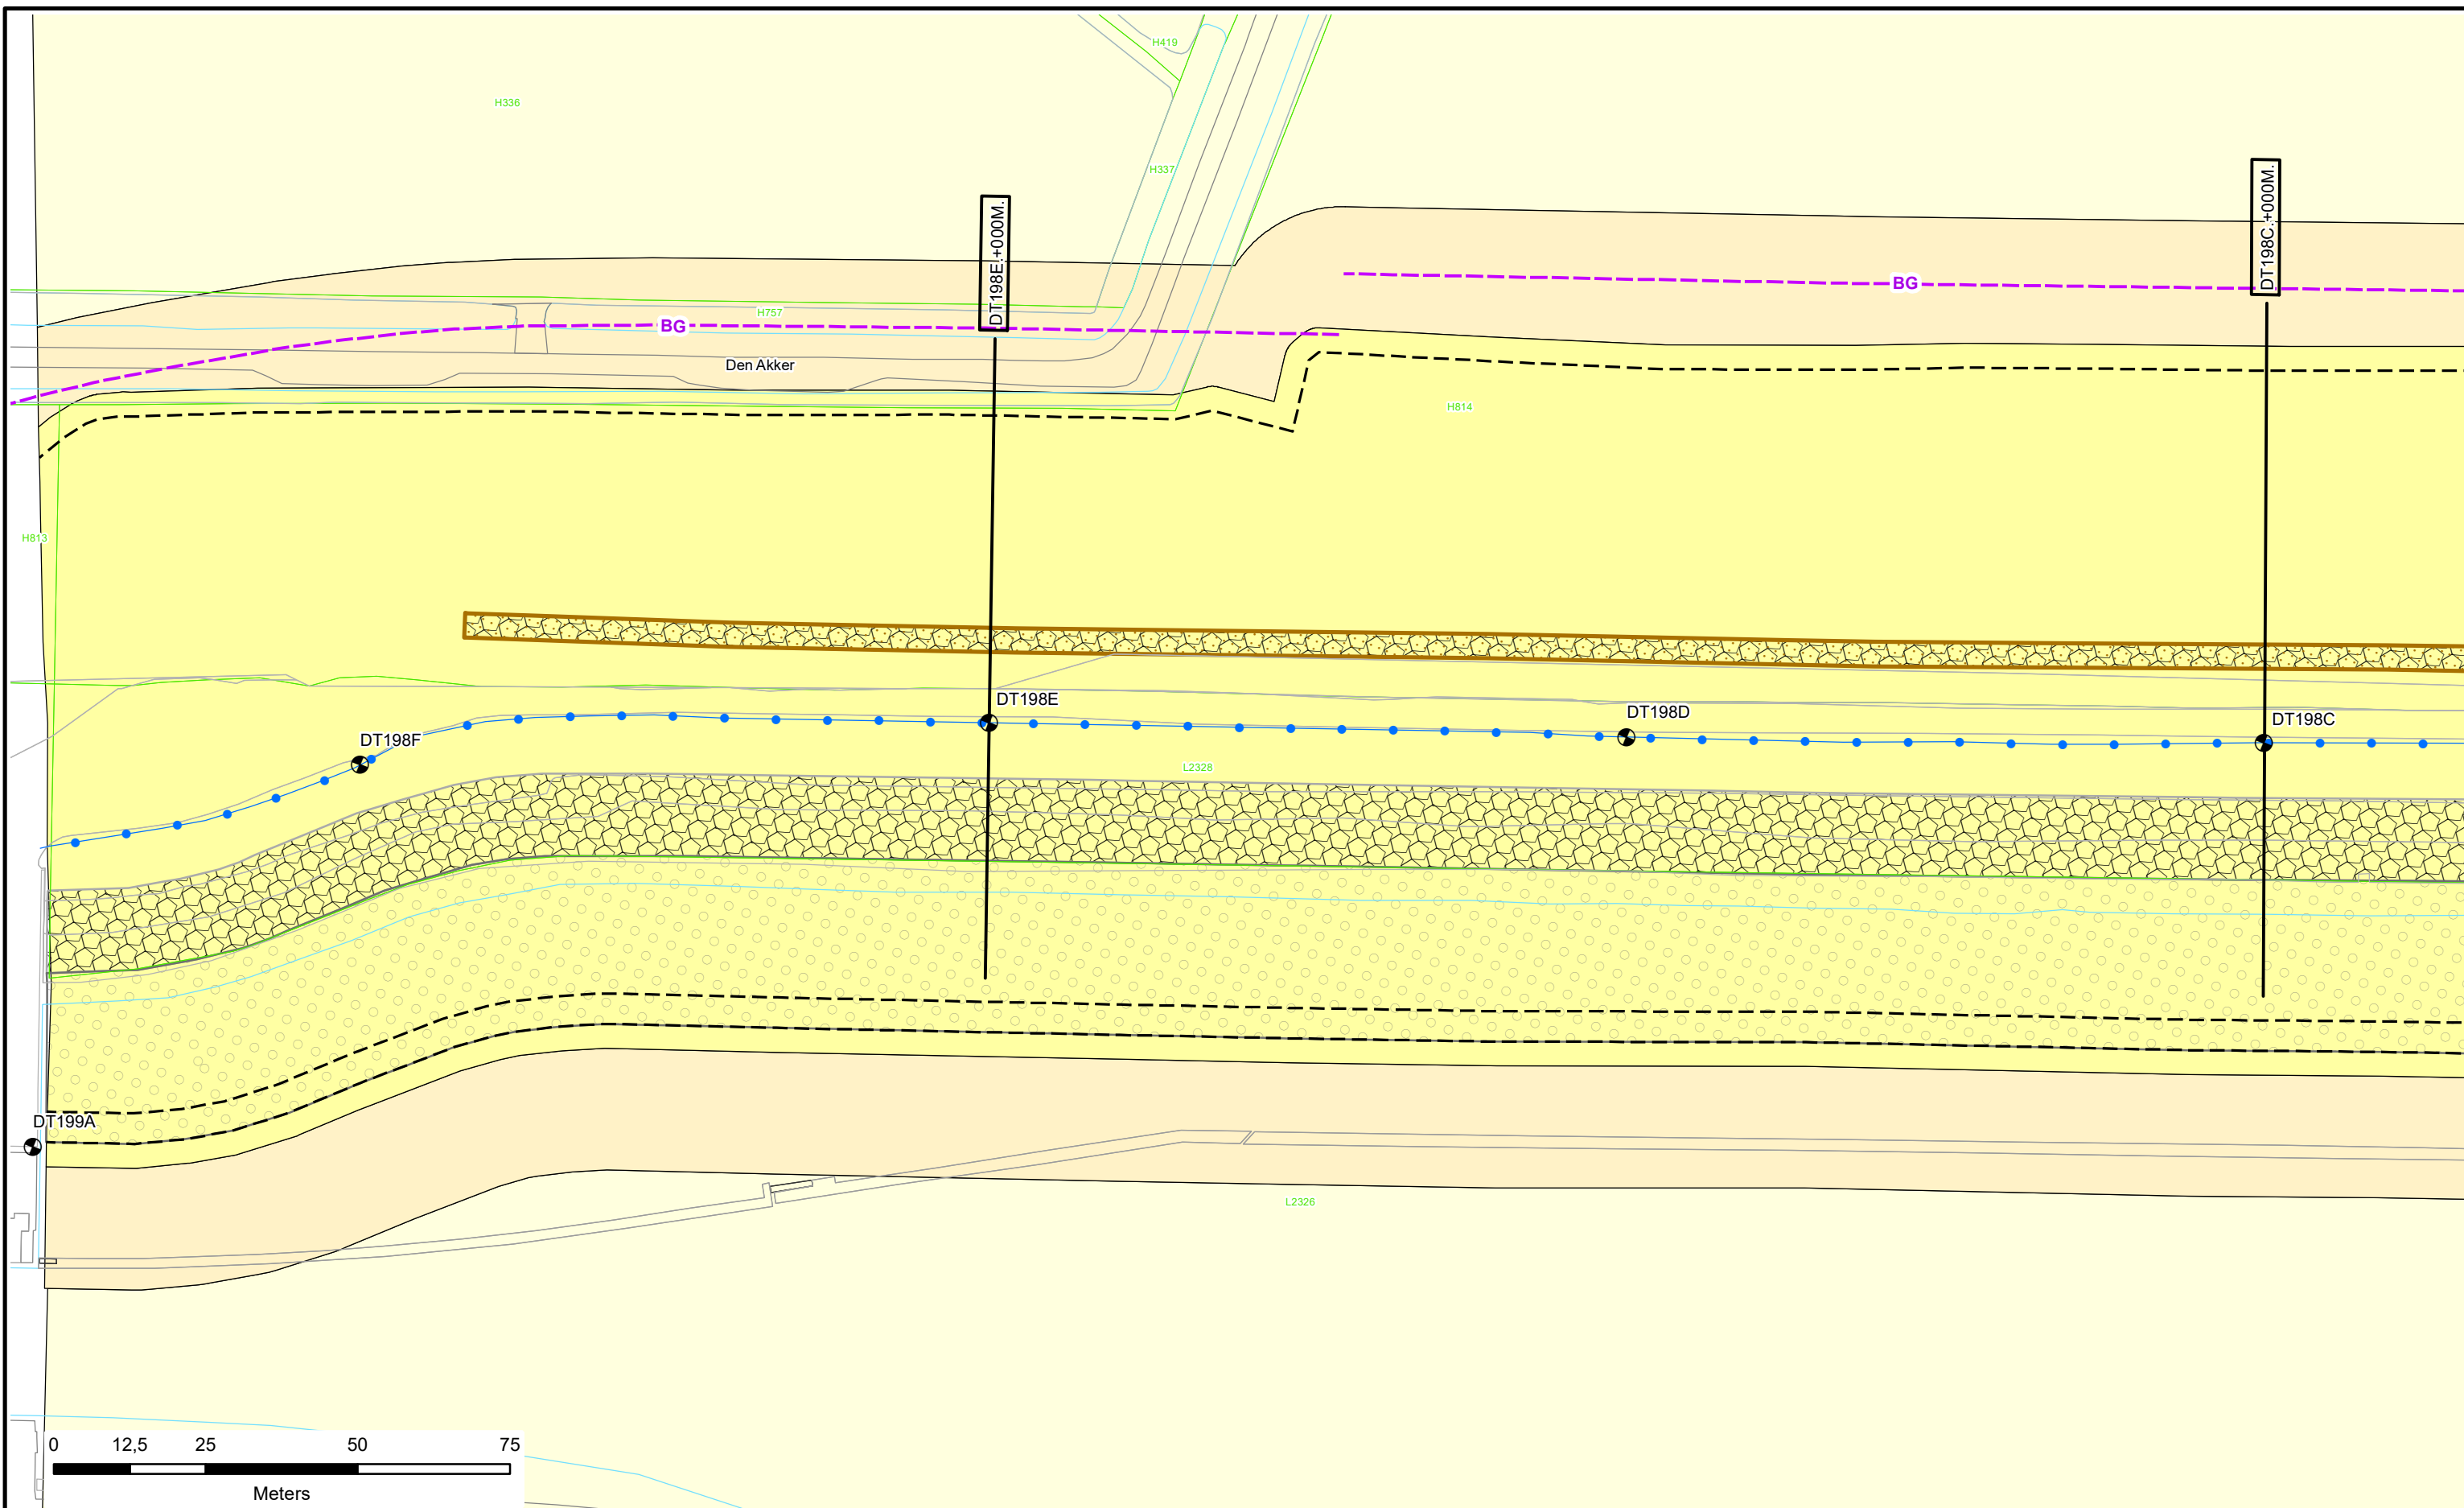

	<ul style="list-style-type: none"> <li> Dijkpalen</li> <li> Referentielijn Primaire Kering</li> <li> Referentielijn Regionale Kering</li> <li> Referentielijn Overige Kering</li> <li> Teenlijn</li> <li> Bouwgrens</li> <li> Leggervlak</li> </ul>	<ul style="list-style-type: none"> <li> Waterstaatswerk</li> <li> Beschermingszone</li> <li> Buitenbeschermingszone</li> <li> Stortsteen</li> <li> Harde Bekleding</li> </ul>	<ul style="list-style-type: none"> <li> Duiker</li> <li> Wandconstructie</li> <li> Coupure</li> <li> Gemaal / Sluis</li> <li> Drainages</li> <li> Keringverbeteringsconstructie</li> </ul>	<ul style="list-style-type: none"> <li> Afsluiter Leidingen</li> <li> Hoofdgebouwen en bijgebouwen</li> <li> Bijgebouw vanaf 76m2</li> <li> Kadastraal perceel</li> </ul>	<p>DR011. +090M</p> <p>Dwarsprofiel-locatie</p>	<p><b>Waterschap Rivierenland</b></p>	<p>Legger : Dodewaard - Tiel</p> <table border="1"> <tr> <td>Onderdeel :</td> <td colspan="2">Situatie Legger</td> </tr> <tr> <td>Dijkpaal traject :DT</td> <td>Aantal bld : 055</td> <td>Bladnr : 046</td> </tr> <tr> <td>Formaat :</td> <td>A3</td> <td>Schaal : 1 : 1000</td> </tr> <tr> <td>Opnamedatum :</td> <td>-</td> <td>Getekend : T-DAM</td> </tr> <tr> <td>Besluitnr : 2018082272</td> <td></td> <td>Datum : 2018</td> </tr> <tr> <td></td> <td></td> <td>Tek. nr. : DT046</td> </tr> </table>	Onderdeel :	Situatie Legger		Dijkpaal traject :DT	Aantal bld : 055	Bladnr : 046	Formaat :	A3	Schaal : 1 : 1000	Opnamedatum :	-	Getekend : T-DAM	Besluitnr : 2018082272		Datum : 2018			Tek. nr. : DT046
	Onderdeel :	Situatie Legger																							
Dijkpaal traject :DT	Aantal bld : 055	Bladnr : 046																							
Formaat :	A3	Schaal : 1 : 1000																							
Opnamedatum :	-	Getekend : T-DAM																							
Besluitnr : 2018082272		Datum : 2018																							
		Tek. nr. : DT046																							

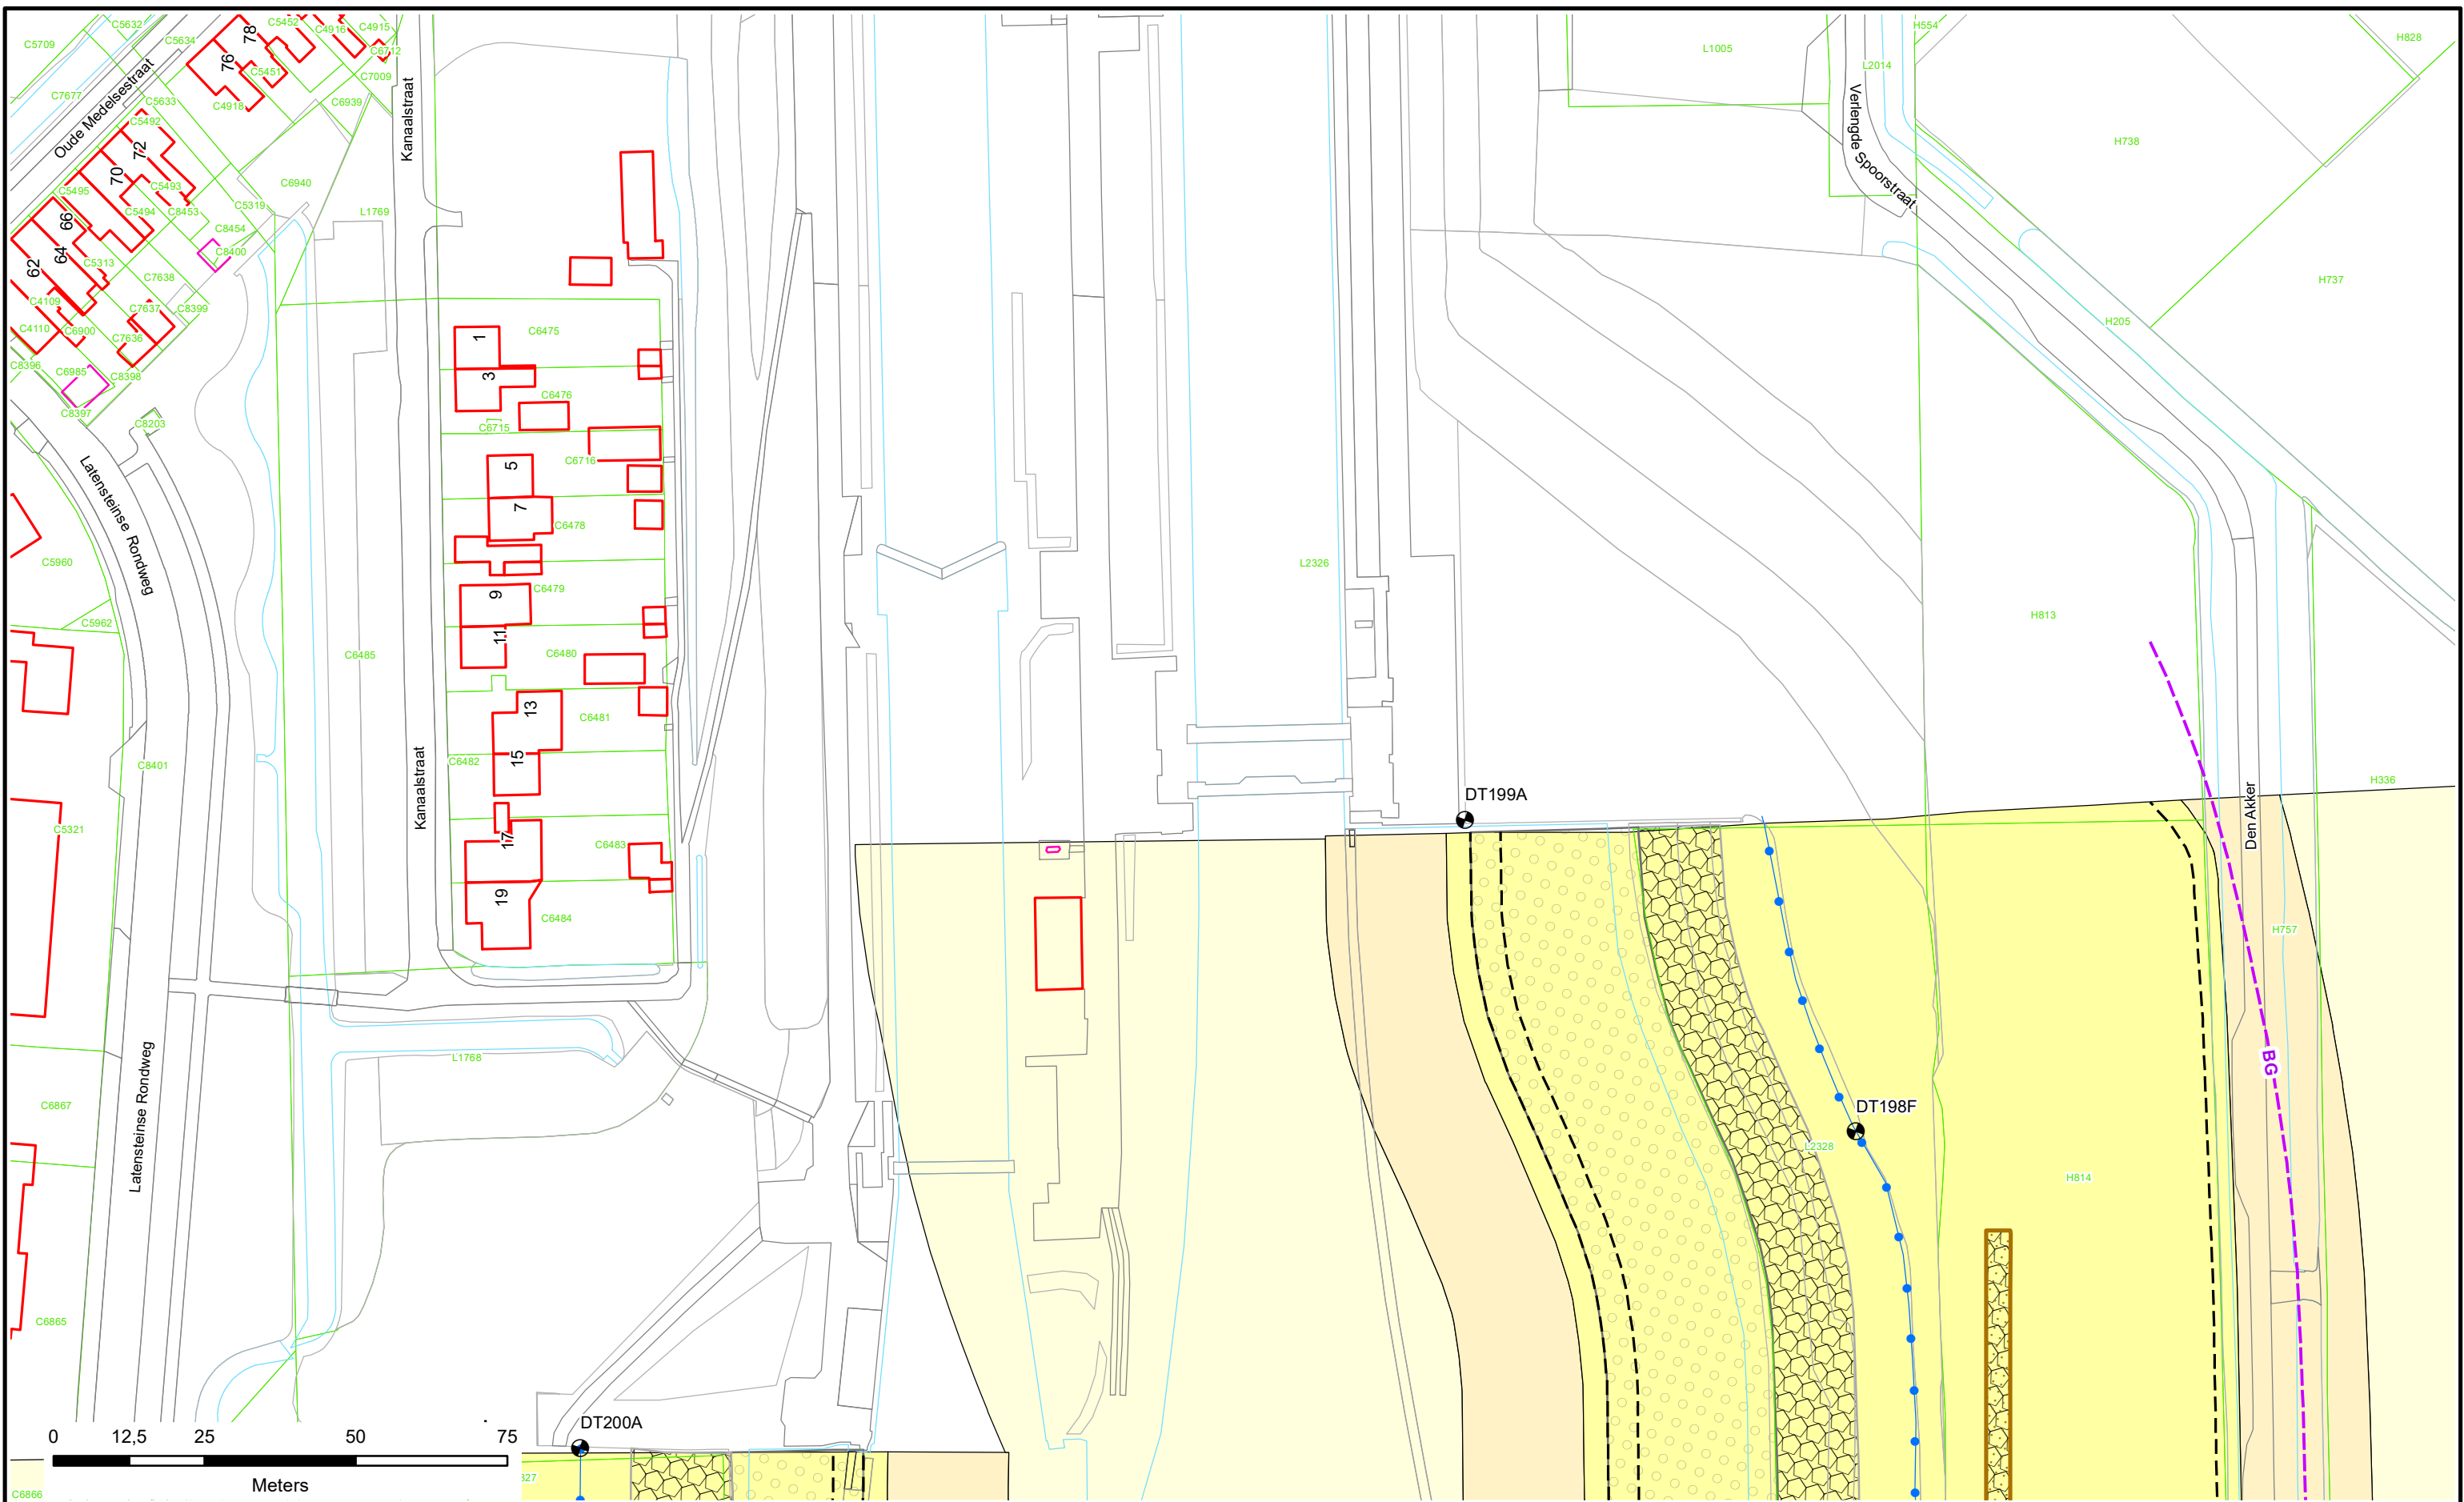



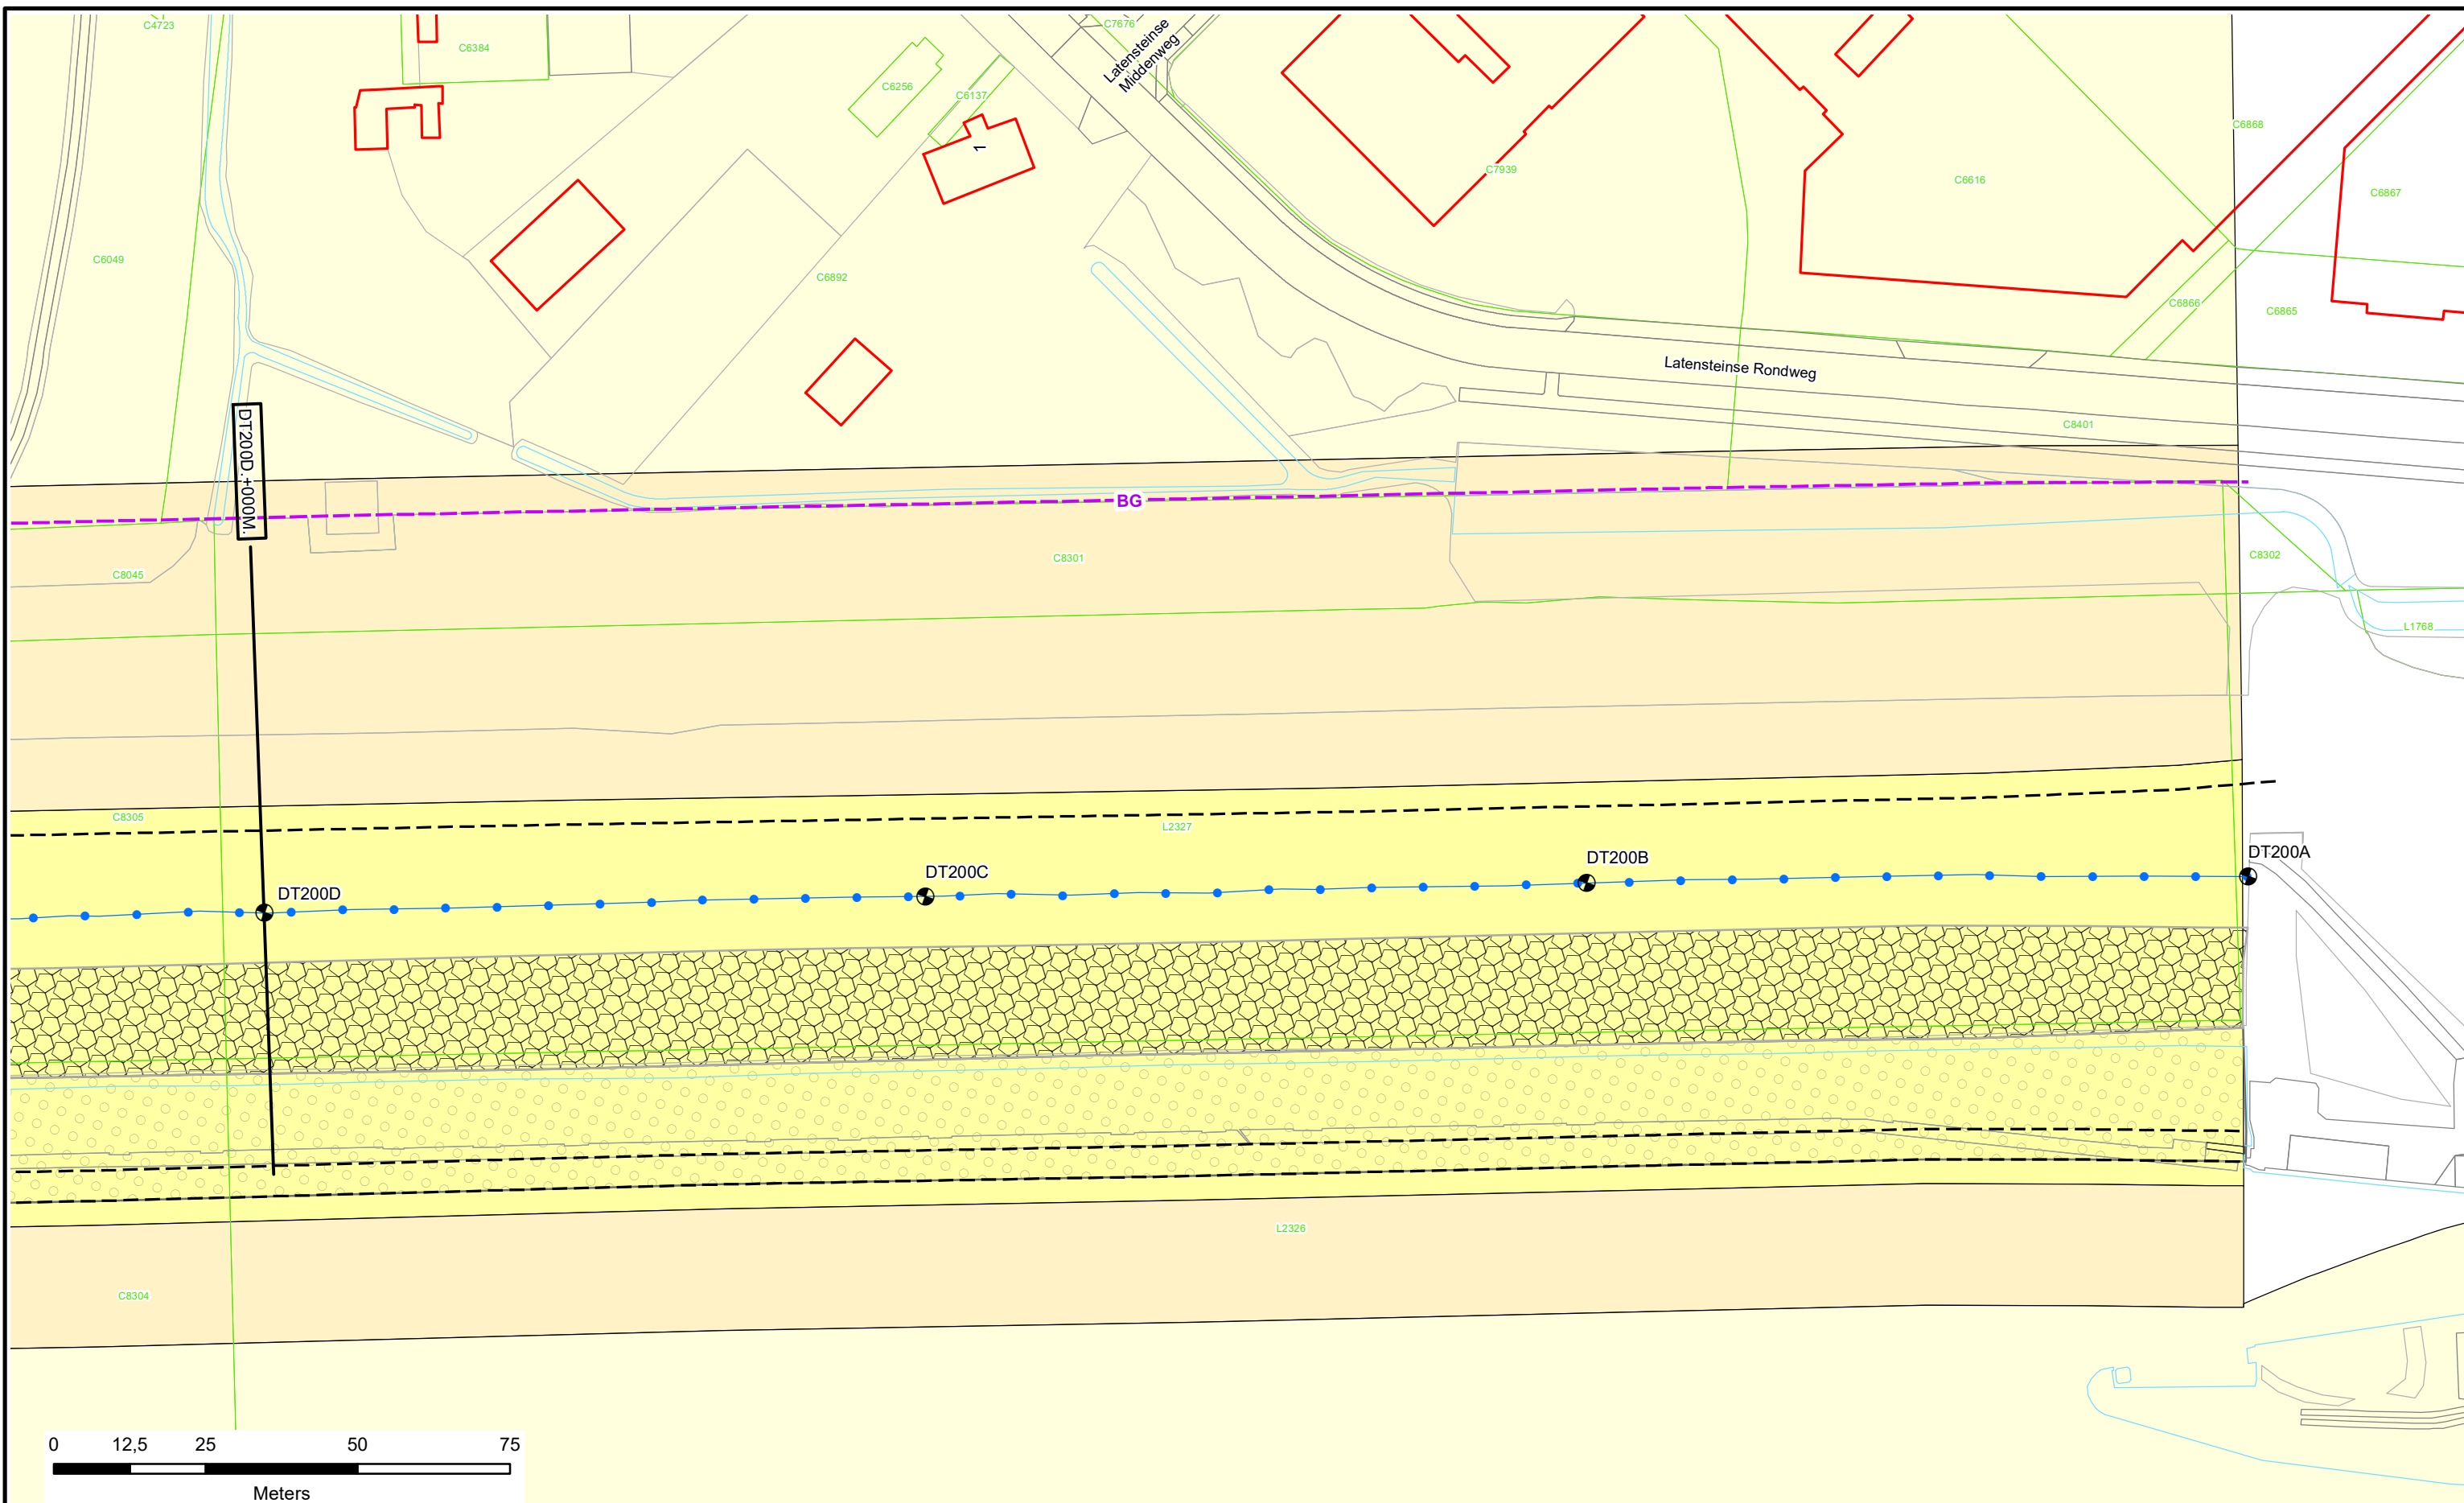








	Dijkpalen Referentielijn Primaire Kering Referentielijn Regionale Kering Referentielijn Overige Kering Teenlijn Bouwgrns Leggervlak	Waterstaatswerk Beschermingszone Buitenbeschermingszone Stortsteen Harde Bekleding	Duiker Wandconstructie Coupure Gemaal / Sluis Drainages Keringverbeteringsconstructie	Afsluit Leidingen Hoofdgebouwen en bijgebouwen Overig bouwwerk Bijgebouw vanaf 76m2 Kadastraal perceel	DR011.+090M Dwarsprofiel-locatie		Legger : Dodewaard - Tiel									
	Onderdeel : Situatie Legger		<table border="1"> <tr> <td>Dijkpaal traject : DT</td> <td>Aantal bld : 055</td> <td>Bladnr : 047</td> </tr> <tr> <td>Formaat : A3</td> <td>Schaal : 1 : 1000</td> <td>Status : Vastgesteld</td> </tr> <tr> <td>Opnamedatum : -</td> <td>Getekend : T-DAM</td> <td>Datum : 2018</td> </tr> <tr> <td>Besluitnr : 2018082272</td> <td colspan="2">Tek. nr. : DT047</td> </tr> </table>				Dijkpaal traject : DT	Aantal bld : 055	Bladnr : 047	Formaat : A3	Schaal : 1 : 1000	Status : Vastgesteld	Opnamedatum : -	Getekend : T-DAM	Datum : 2018	Besluitnr : 2018082272
Dijkpaal traject : DT	Aantal bld : 055	Bladnr : 047														
Formaat : A3	Schaal : 1 : 1000	Status : Vastgesteld														
Opnamedatum : -	Getekend : T-DAM	Datum : 2018														
Besluitnr : 2018082272	Tek. nr. : DT047															



-  Dijkpalen
-  Referentielijn Primaire Kering
-  Referentielijn Regionale Kering
-  Referentielijn Overige Kering
-  Teenlijn
-  -BG- Bouwgrens
-  Leggervlak

-  Waterstaatswerk
-  Beschermingszone
-  Buitenbeschermingszone
-  Stortsteen
-  Harde Bekleding

-  Duiker
-  Wandconstructie
-  Coupure
-  Gemaal / Sluis
-  Drainages
-  Keringverbeteringsconstructie

-  Afsluiter Leidingen
-  Hoofdgebouwen en bijgebouwen
-  Overig bouwwerk
-  Bijgebouw vanaf 76m2
-  Kadastraal perceel



Dwarsprofiel-locatie

DR011: +090M



Legger : Dodewaard - Tiel

Onderdeel :	Situatie Legger	
Dijkpaal traject :DT	Aantal bld : 055	Bladnr : 048
Formaat : A3	Schaal : 1 : 1000	Status : Vastgesteld
Opnamedatum : -	Getekend : T-DAM	Datum : 2018
Besluitnr : 2018082272	Tek. nr. : DT048	

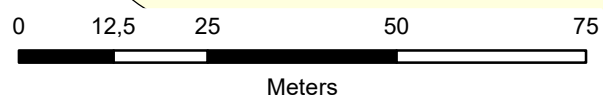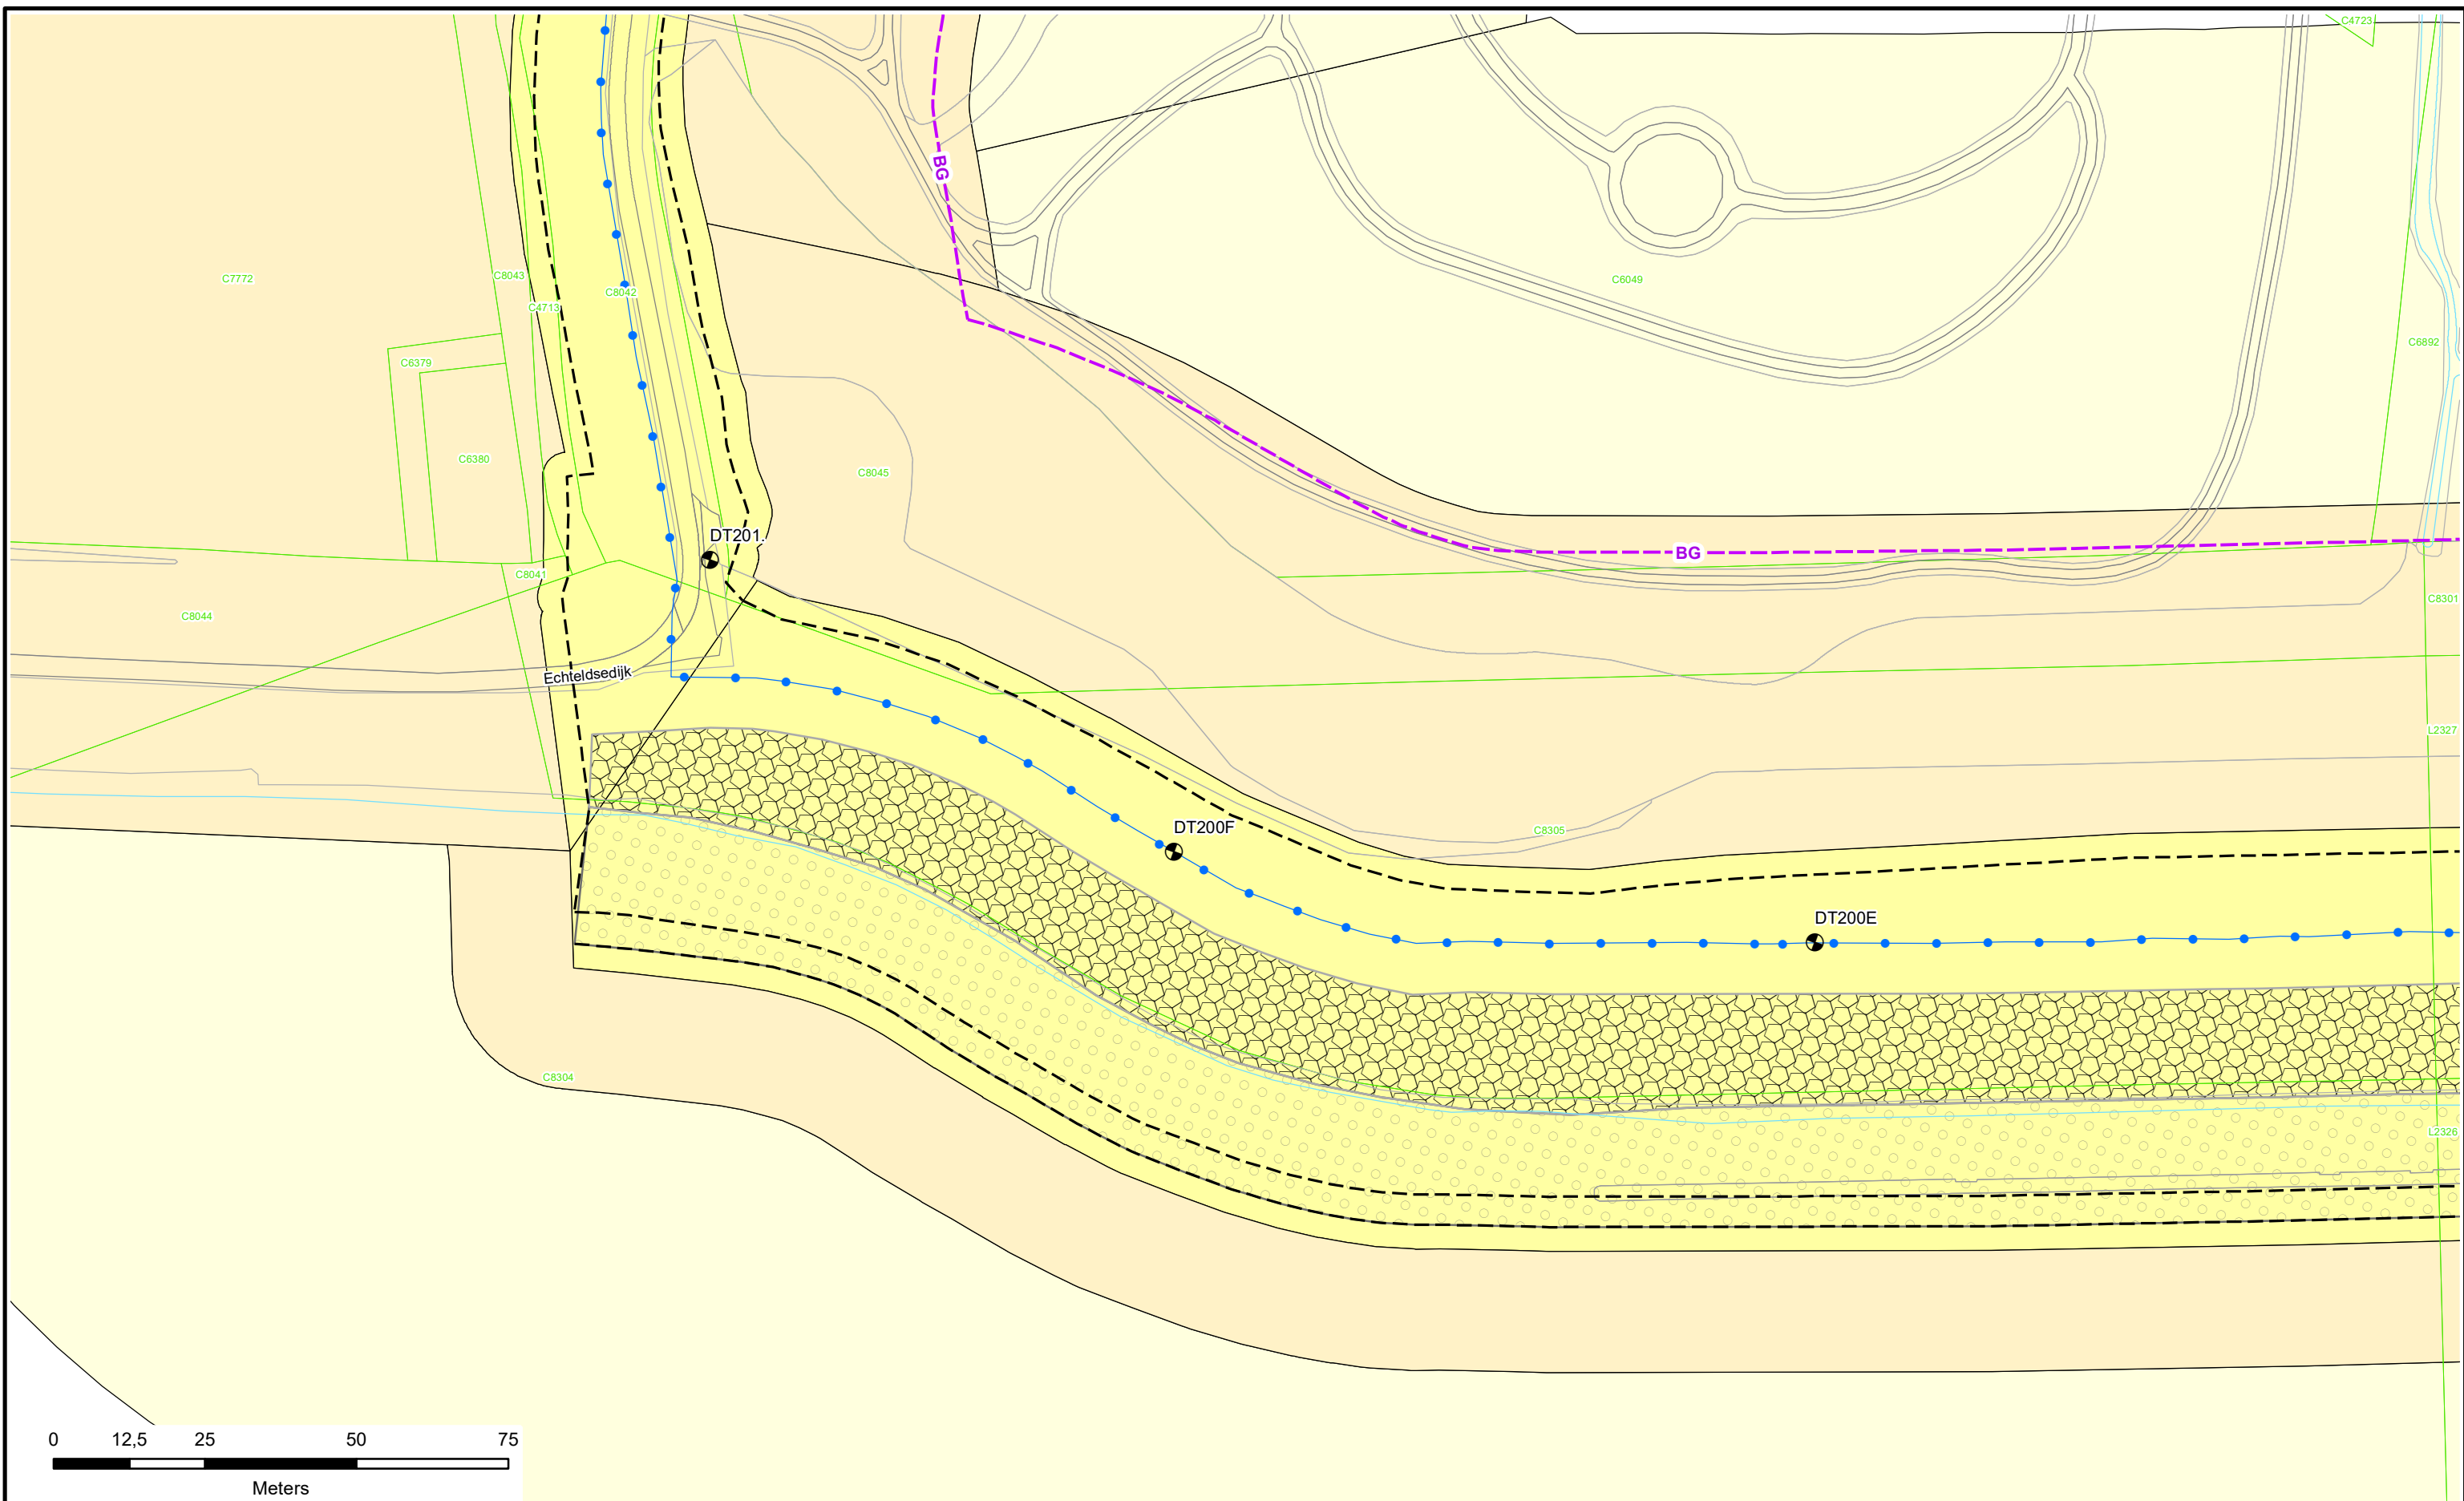

- Dijkpaleen
- Referentielijn Primaire Kering
- Referentielijn Regionale Kering
- Referentielijn Overige Kering
- Teenlijn
- Bouwgrens
- Leggervlak
- Waterstaatswerk
- Beschermingszone
- Buitenbeschermingszone
- Stortsteen
- Harde Bekleding
- Duiker
- Wandconstructie
- Coupure
- Gemaal / Sluis
- Drainages
- Keringverbeteringsconstructie
- Afsluiting Leidingen
- Hoofdgebouwen en bijgebouwen
- Overig bouwwerk
- Bijgebouw vanaf 76m2
- Kadastraal perceel


DR011.+090M

Dwarsprofiel-locatie



Legger : Dodewaard - Tiel

Onderdeel :	Situatie Legger	
Dijkpaal traject :DT	Aantal bld : 055	Bladnr : 049
Formaat : A3	Schaal : 1 : 1000	Status : Vastgesteld
Opnamedatum : -	Getekend : T-DAM	Datum : 2018
Besluitnr : 2018082272	Tek. nr. : DT049	

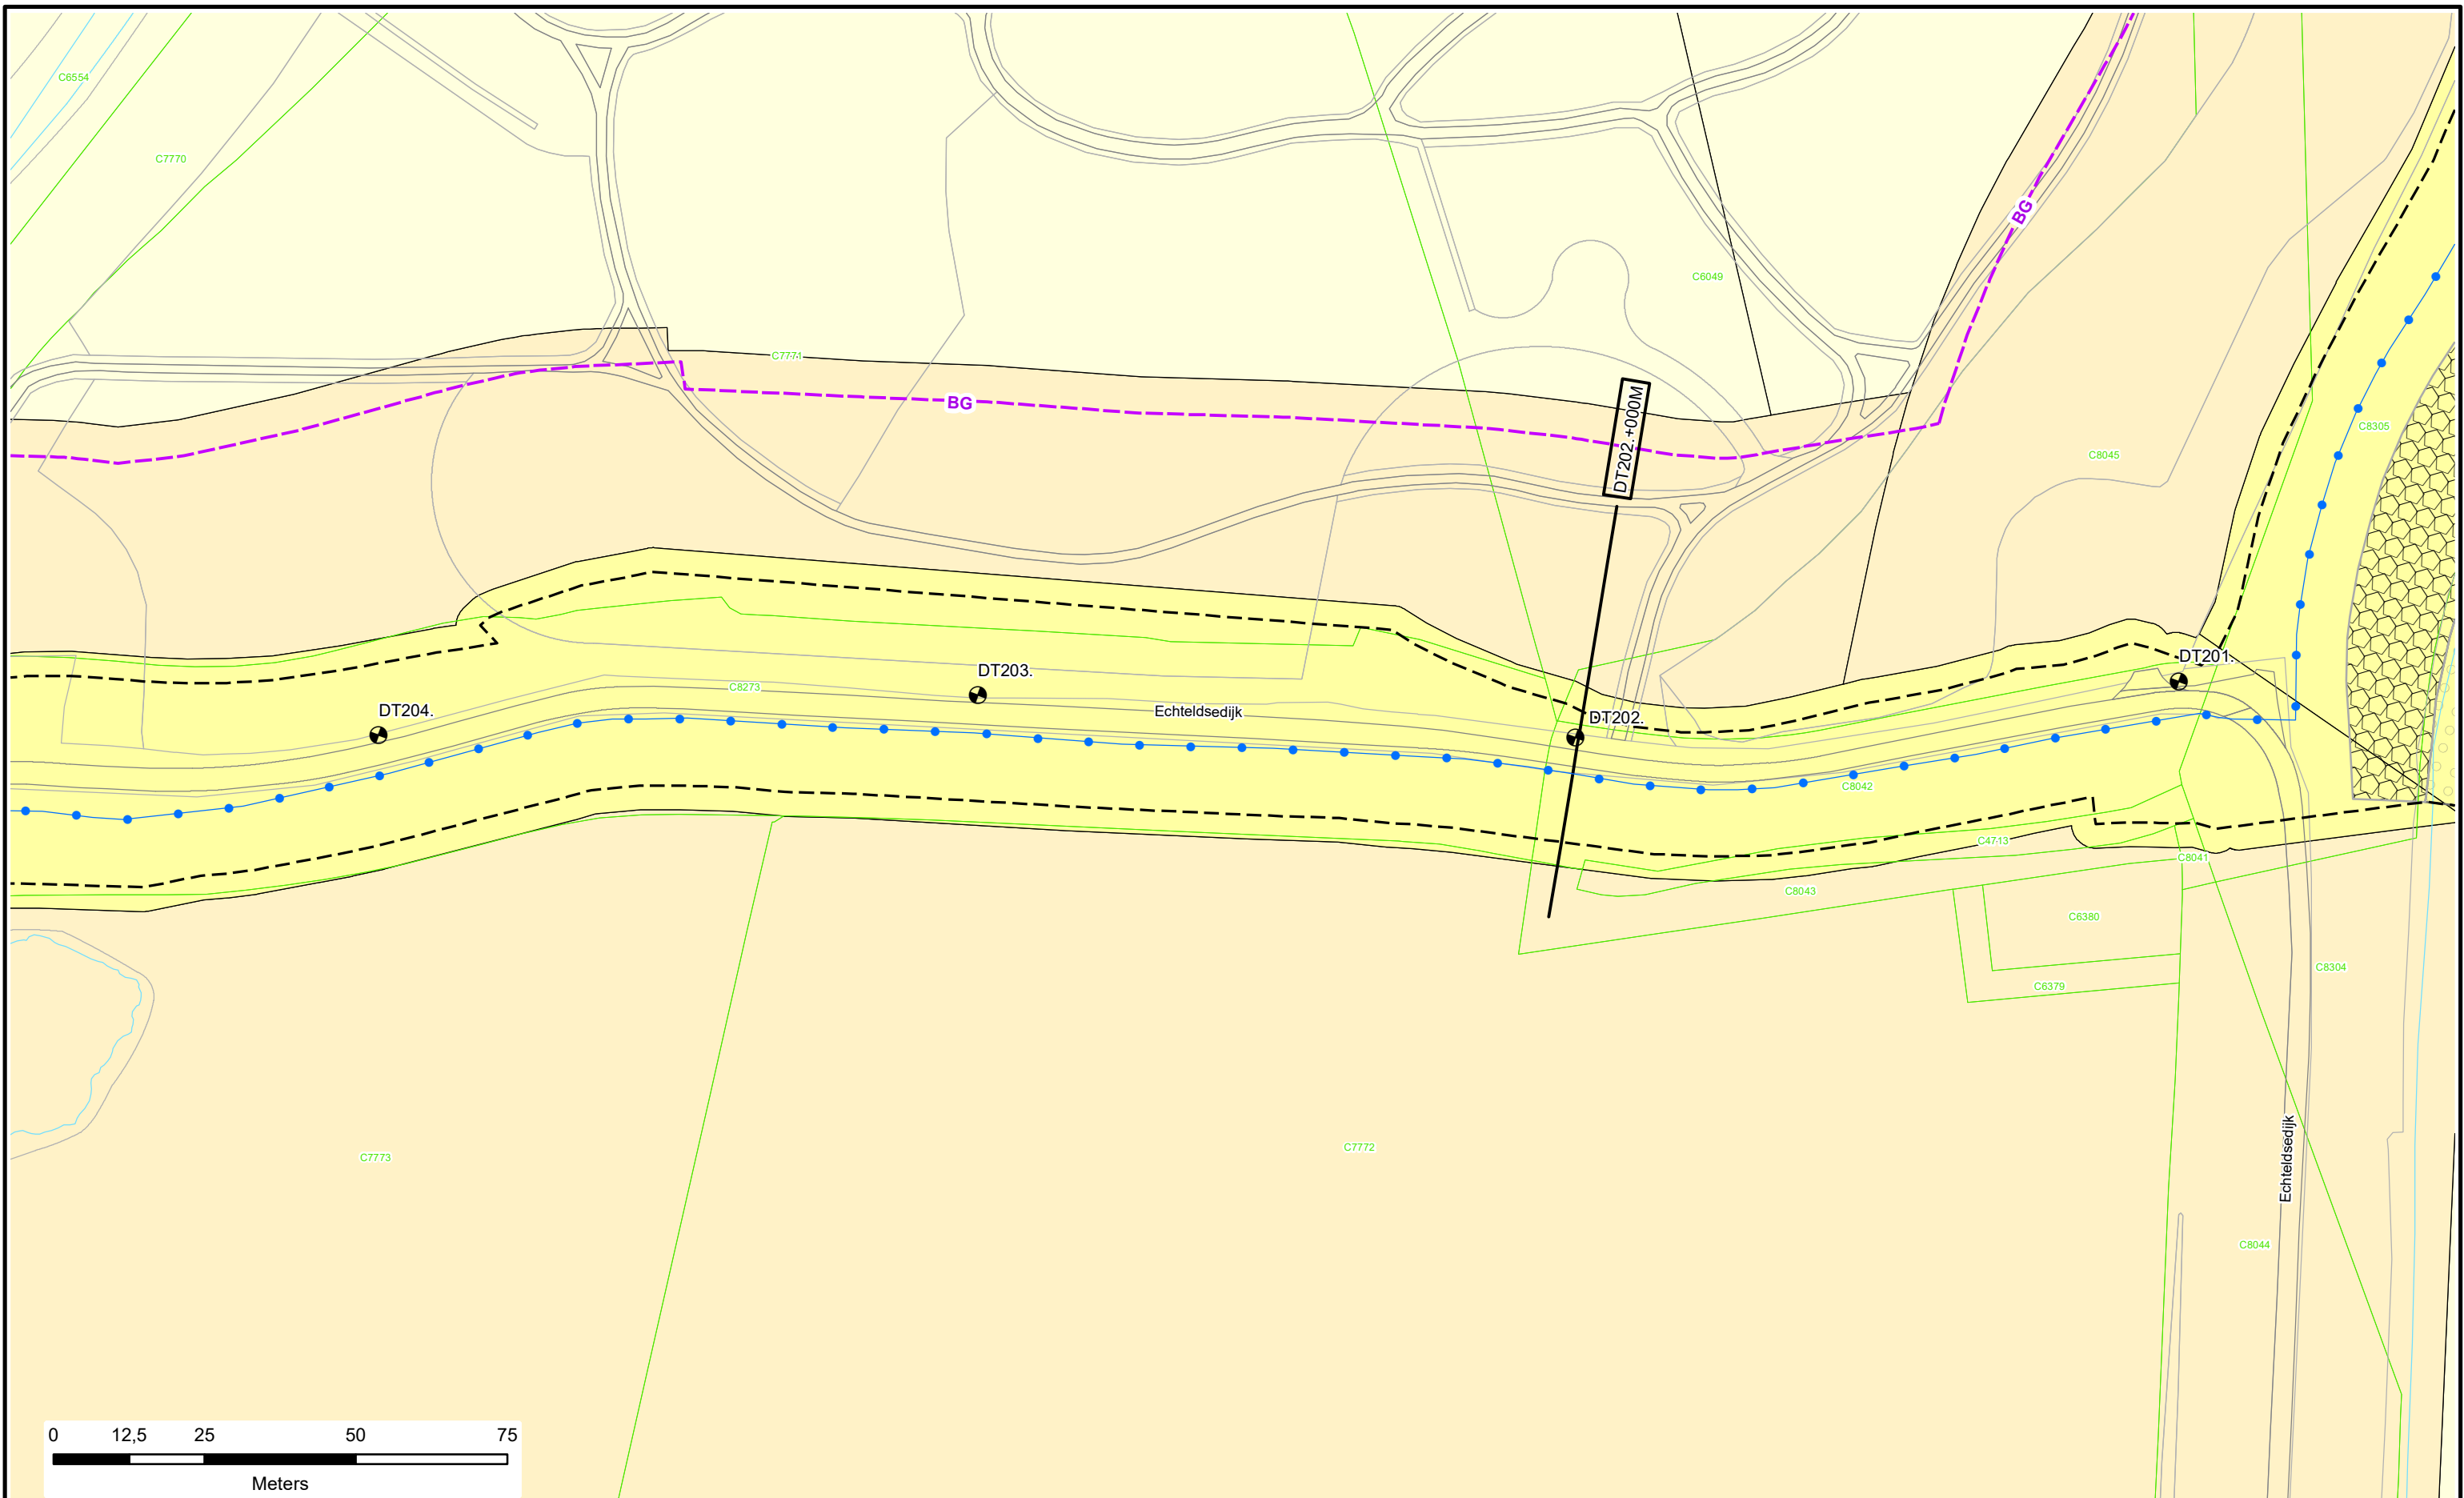

- Dijkpalen
- Referentielijn Primaire Kering
- Referentielijn Regionale Kering
- Referentielijn Overige Kering
- Teenlijn
- Bouwgrens
- Leggervlak
- Waterstaatswerk
- Beschermszone
- Buitenbeschermszone
- Stortsteen
- Harde Bekleding
- Duiker
- Wandconstructie
- Coupure
- Gemaal / Sluis
- Drainages
- Keringverbeteringsconstructie
- Afsluit Leidingen
- Hoofdgebouwen en bijgebouwen
- Overig bouwwerk
- Bijgebouw vanaf 76m2
- Kadastraal perceel

DR011. +090M

Dwarsprofiel-locatie



**Legger : Dodewaard - Tiel**

Onderdeel : Situatie Legger		
Dijksaal traject : DT	Aantal bld : 055	Bladnr : 050
Formaat : A3	Schaal : 1 : 1000	Status : Vastgesteld
Opnamedatum : -	Getekend : T-DAM	Datum : 2018
Besluitnr : 2018082272	Tek. nr. : DT050	











