


BOVENAANZICHT

Schaal 1:100

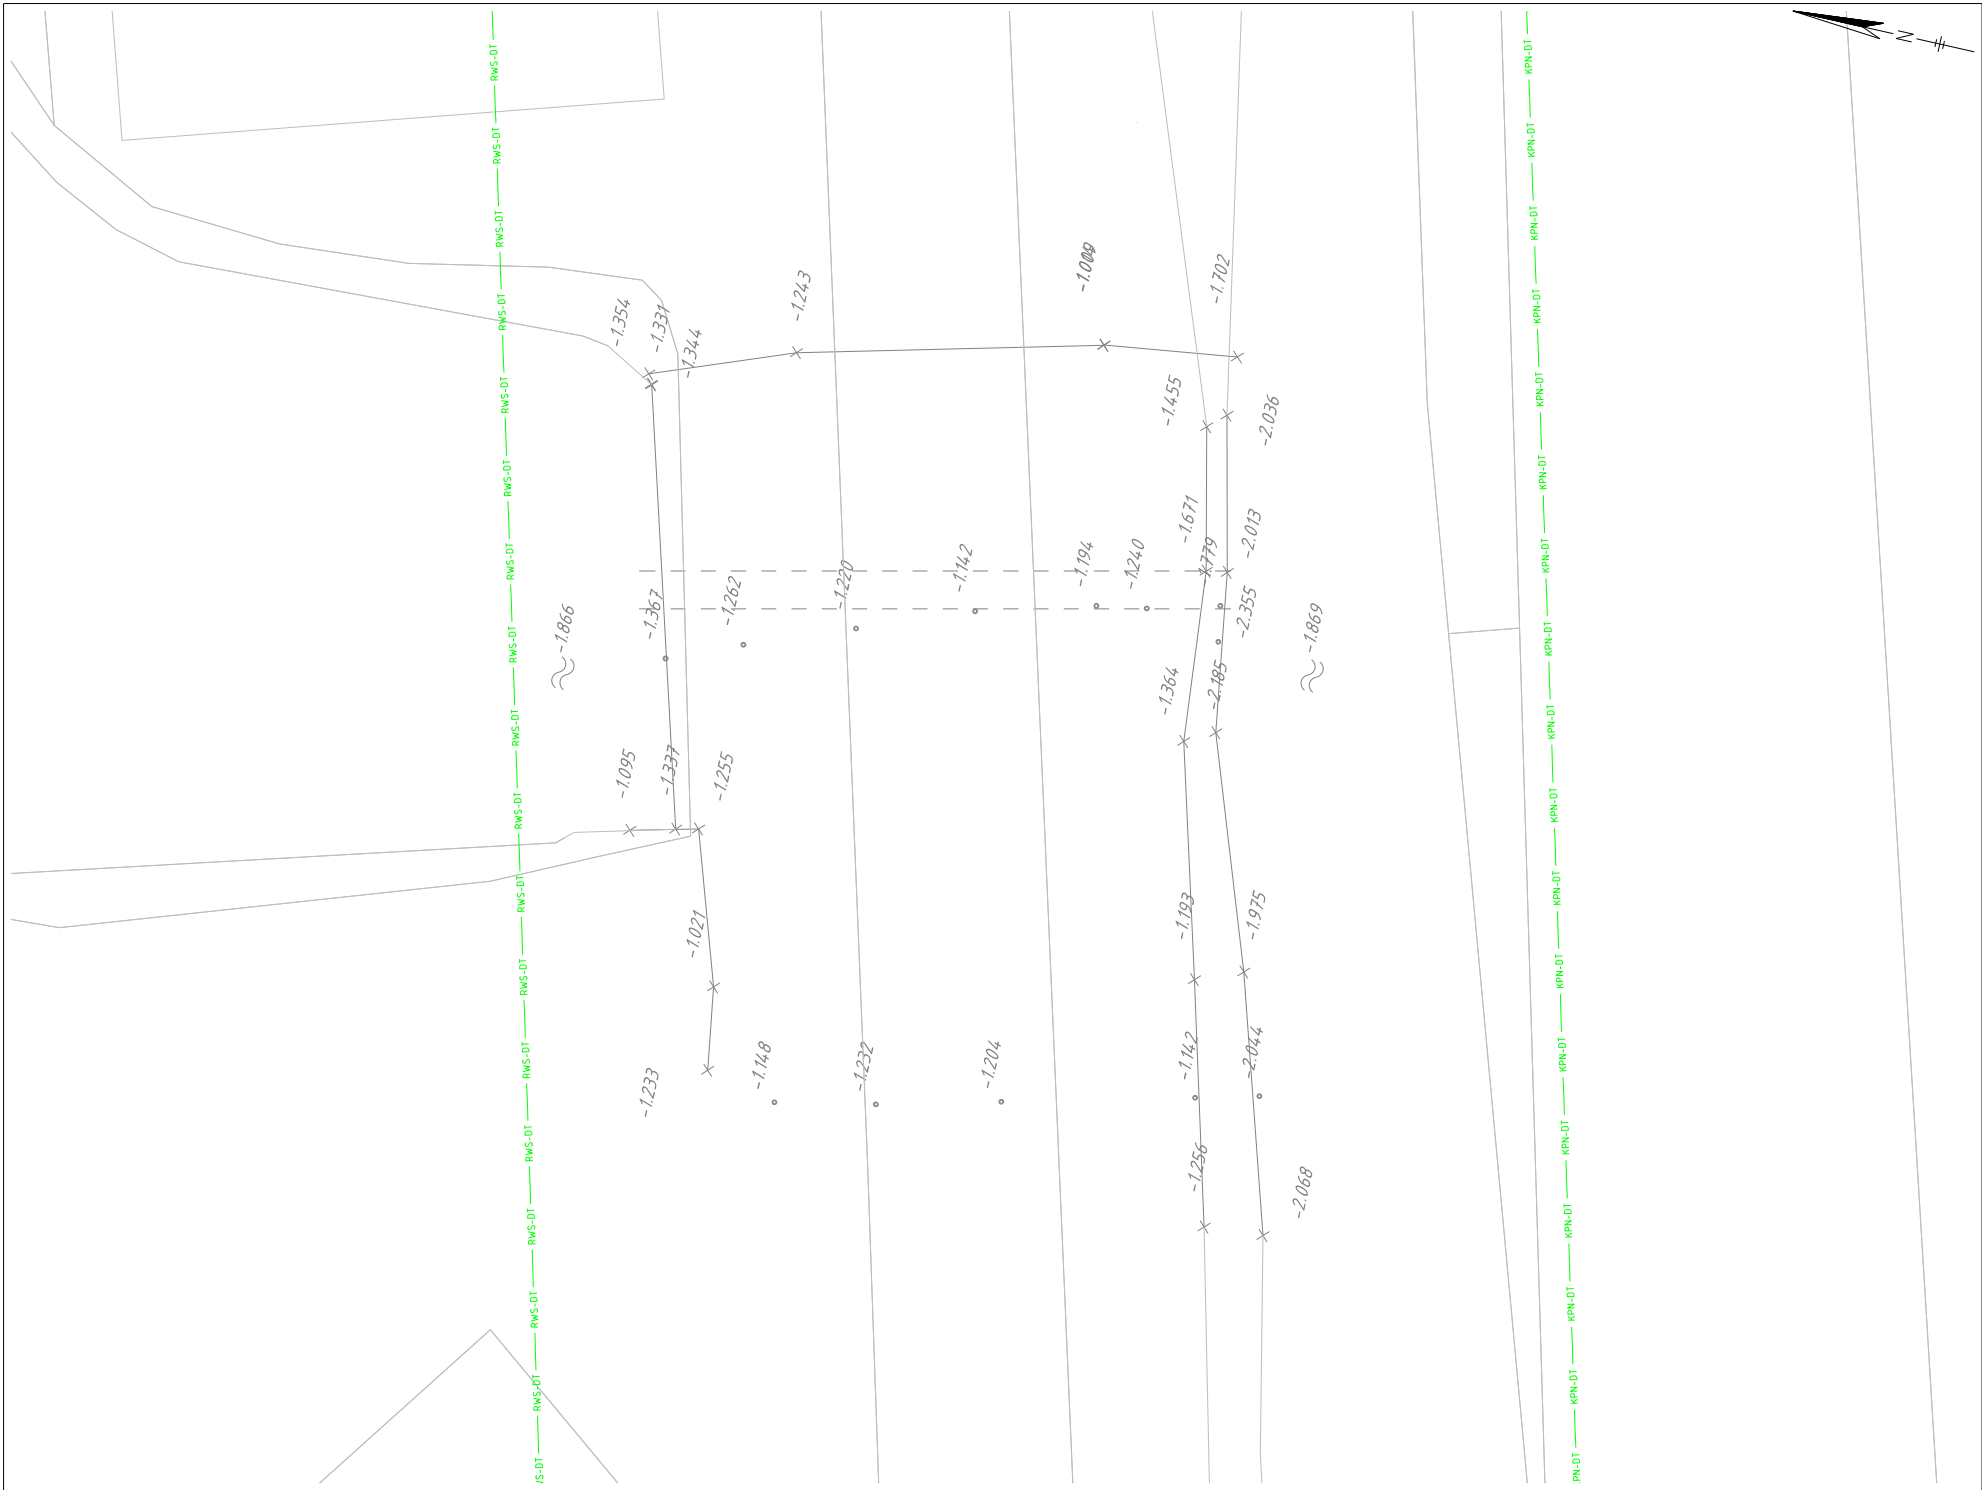

SITUATIE FSV POLDER

Schaal 1:10.000



1 : 100

Noot: Aan de op tekening aangegeven ligging van kabels en leidingen kunnen geen rechten worden ontleend.

02 Definitief bestek  
01 Concept bestek  
00 Bestaande situatie maatregel M-FSV-1f  
wijz. omschrijving:

B.Flier  
B.Flier  
B.Flier  
get.:

03-08-2018  
16-02-2018  
01-08-2017  
d.d.:

Floris Schouten Vrouwenpolder  
Duiker 033-033-00095  
Vervangen duiker, M-FSV-1f  
Bestek  
Bestaande situatie



Postbus 373  
2670 AK Naaldwijk  
www.waalpartners.nl  
info@waalpartners.nl



Hoogheemraadschap van  
**Rijnland**

Archimedesweg 1 2333 CM Leiden  
tel 071- 3063063 fax 071- 5123916  
E- mail post@rijnland.net www.rijnland.net

tekenaar  
B.Flier

controleur  
R. Visser

controledatum  
10-08-17

constucteur  
-

controledatum  
-

schaal  
1:100

status  
Definitief

datum tekening  
dd-mm-jj

plotdatum  
16-7-2018

GIS code  
033-033-00095

tekeningnummer  
033 4C33 095 000

formaat  
A3-630

LEGENDA

- Bestaande situatie (Inmeting)
- Bestaande situatie (BGT)
- KPN-01 KPN-01 Datatransport - KPN
- RWS-01 RWS-01 Datatransport - RWS