



BOVENAANZICHT

Schaal 1:100

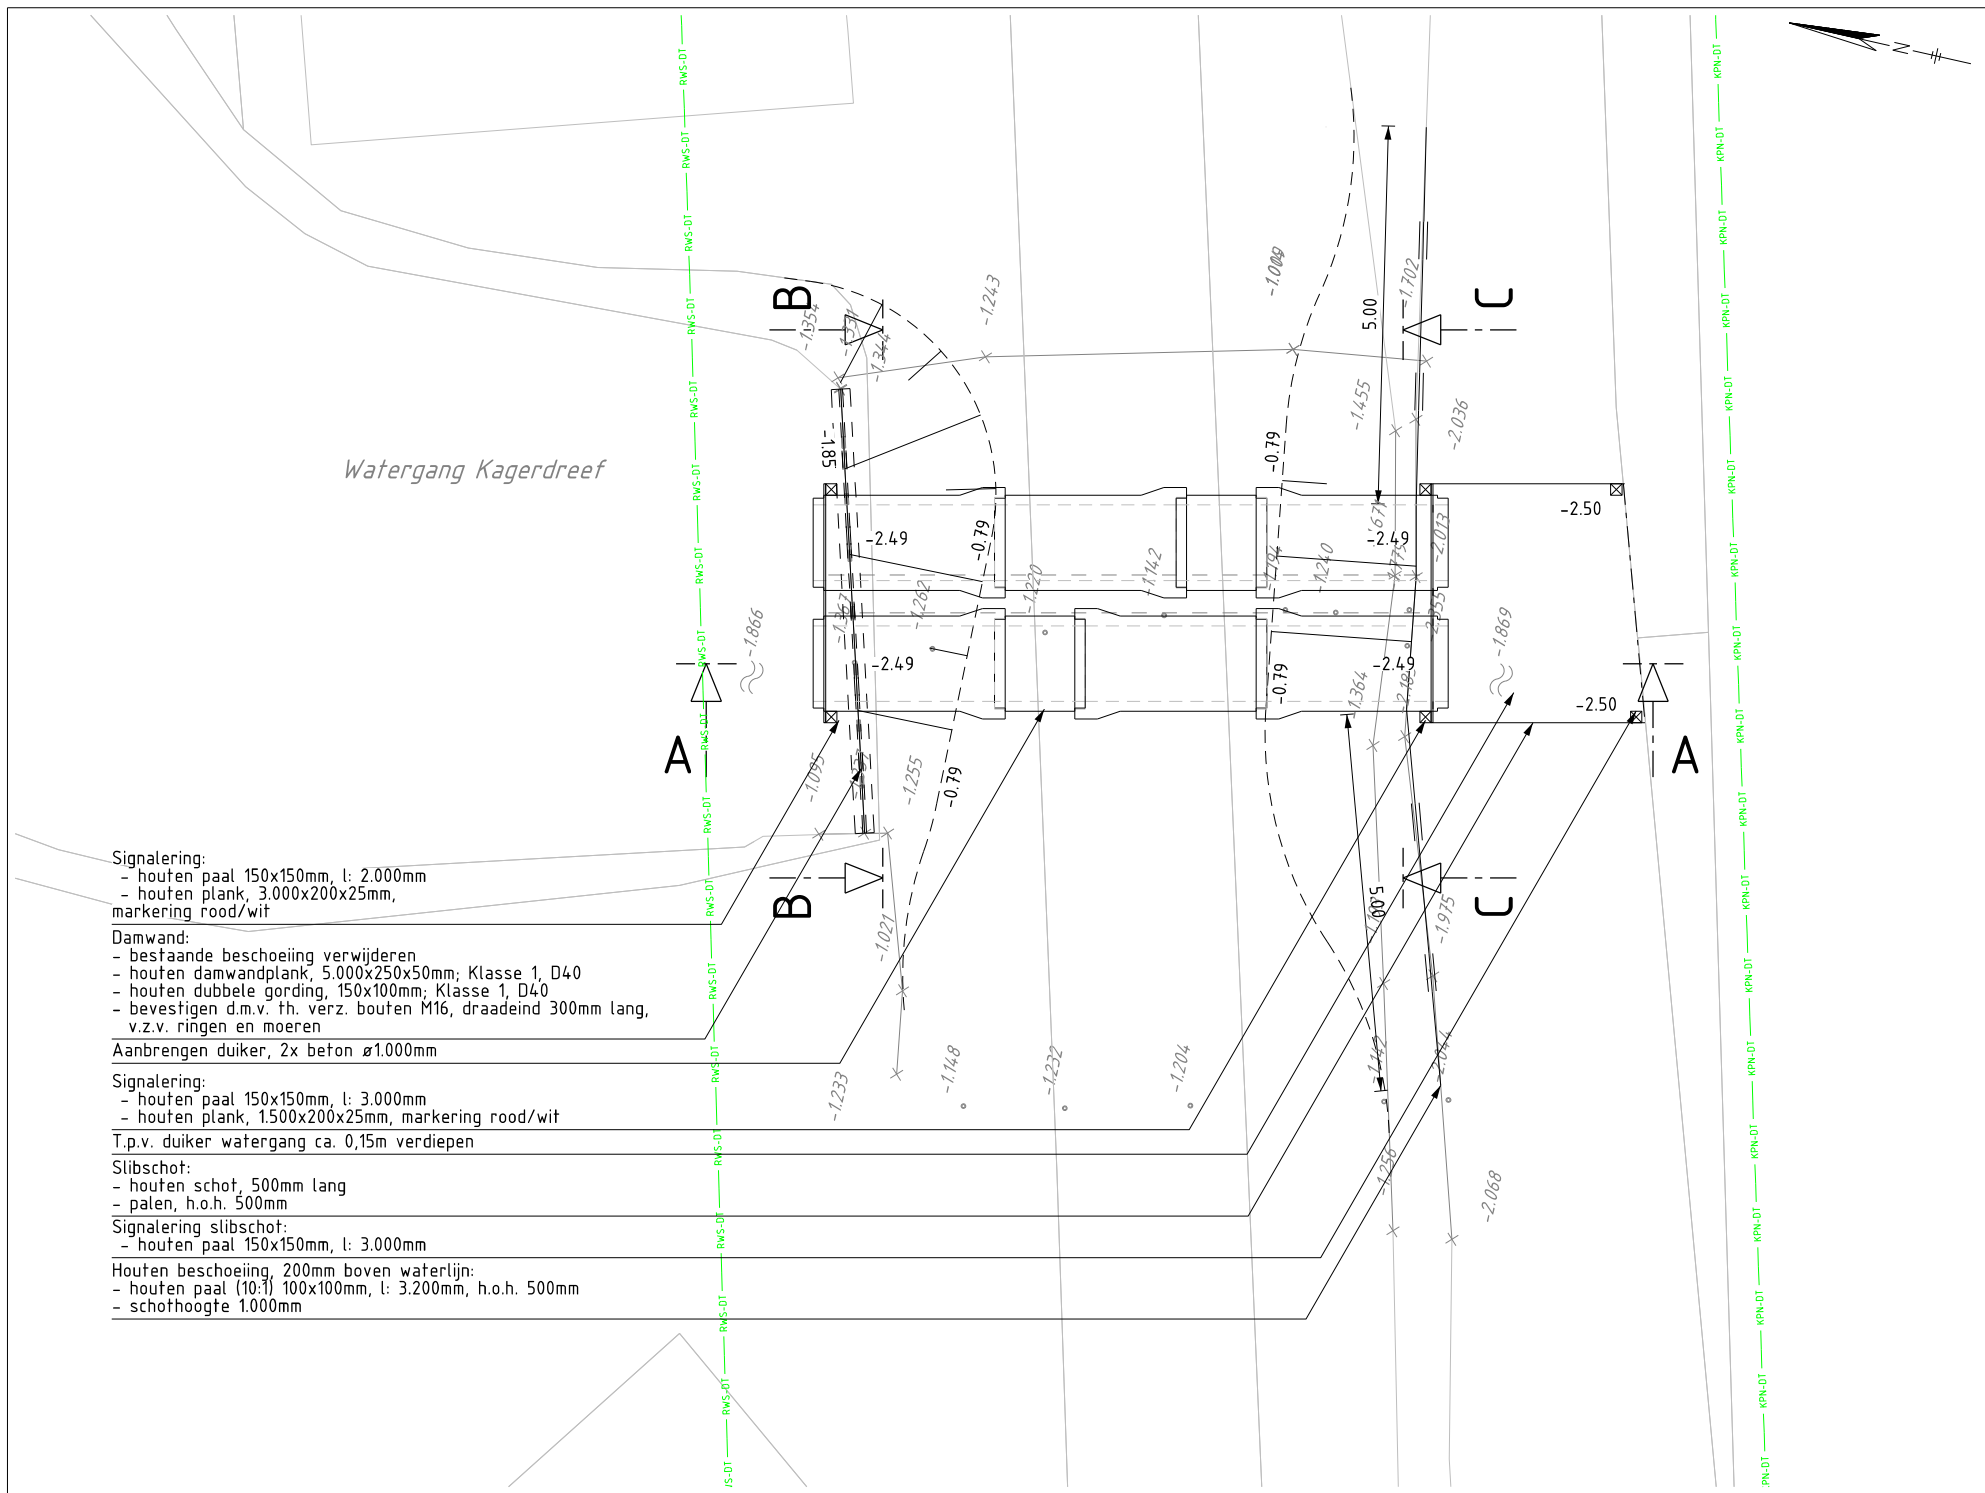


DOORSNEDE A

SCHAAL 1 : 50

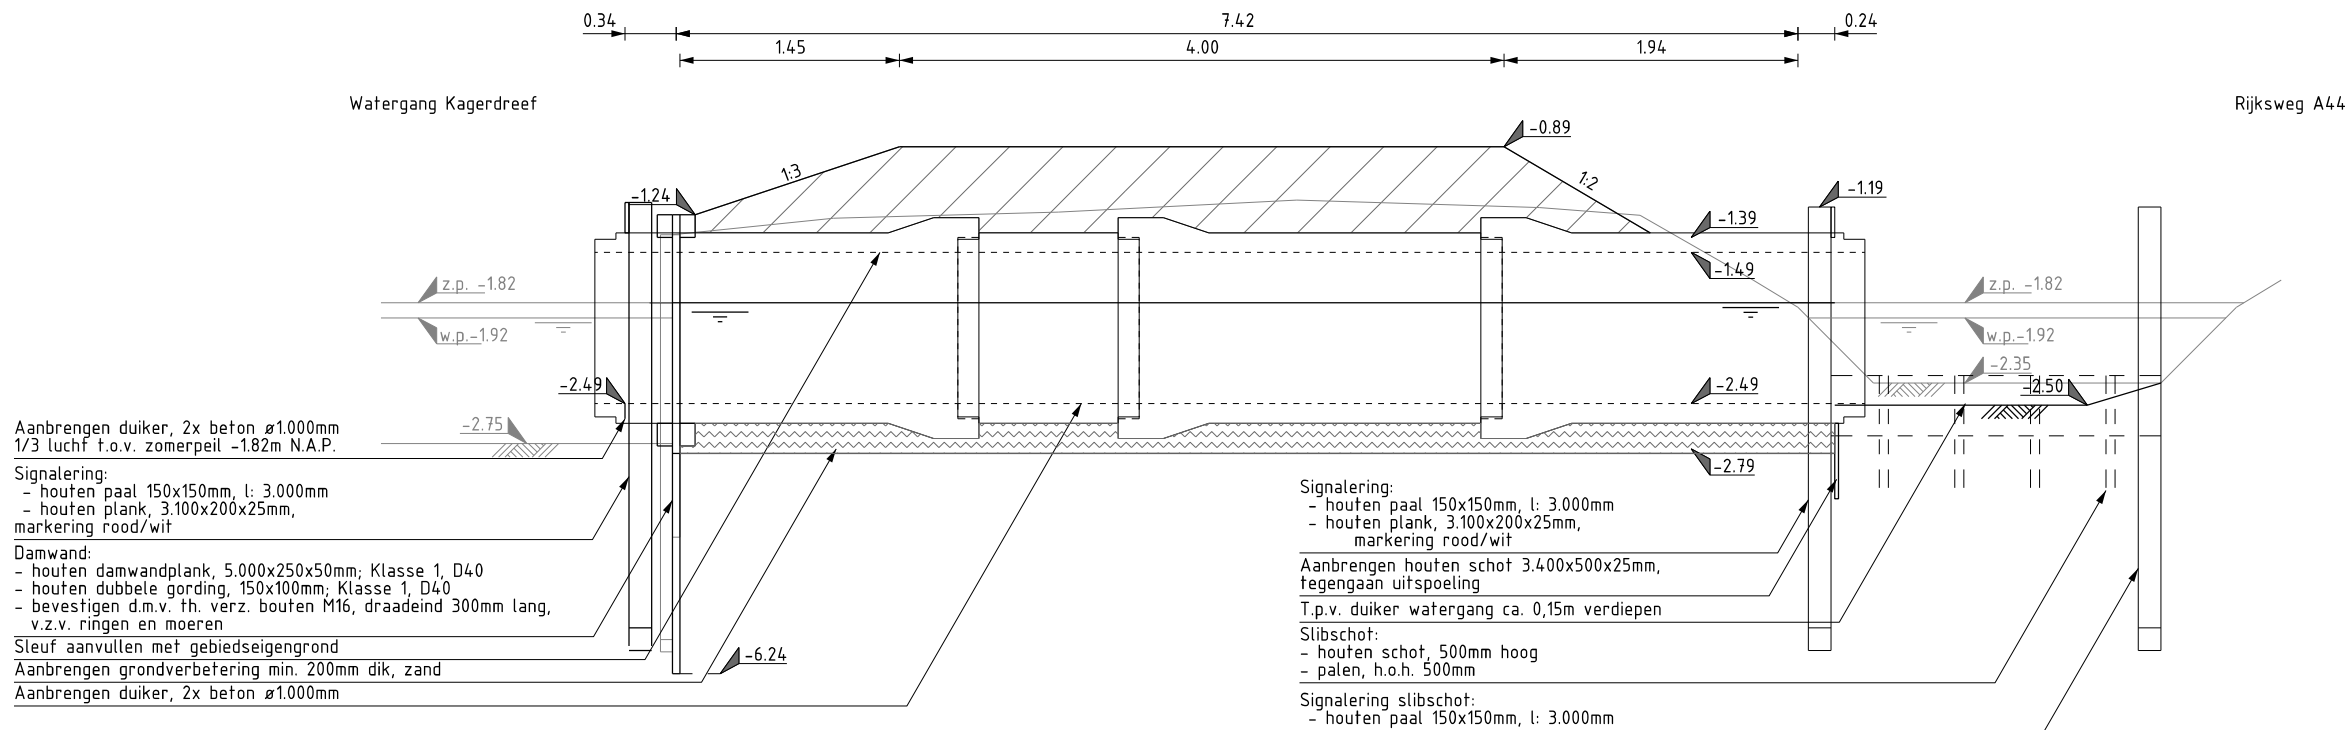


DOORSNEDE C

SCHAAL 1 : 50

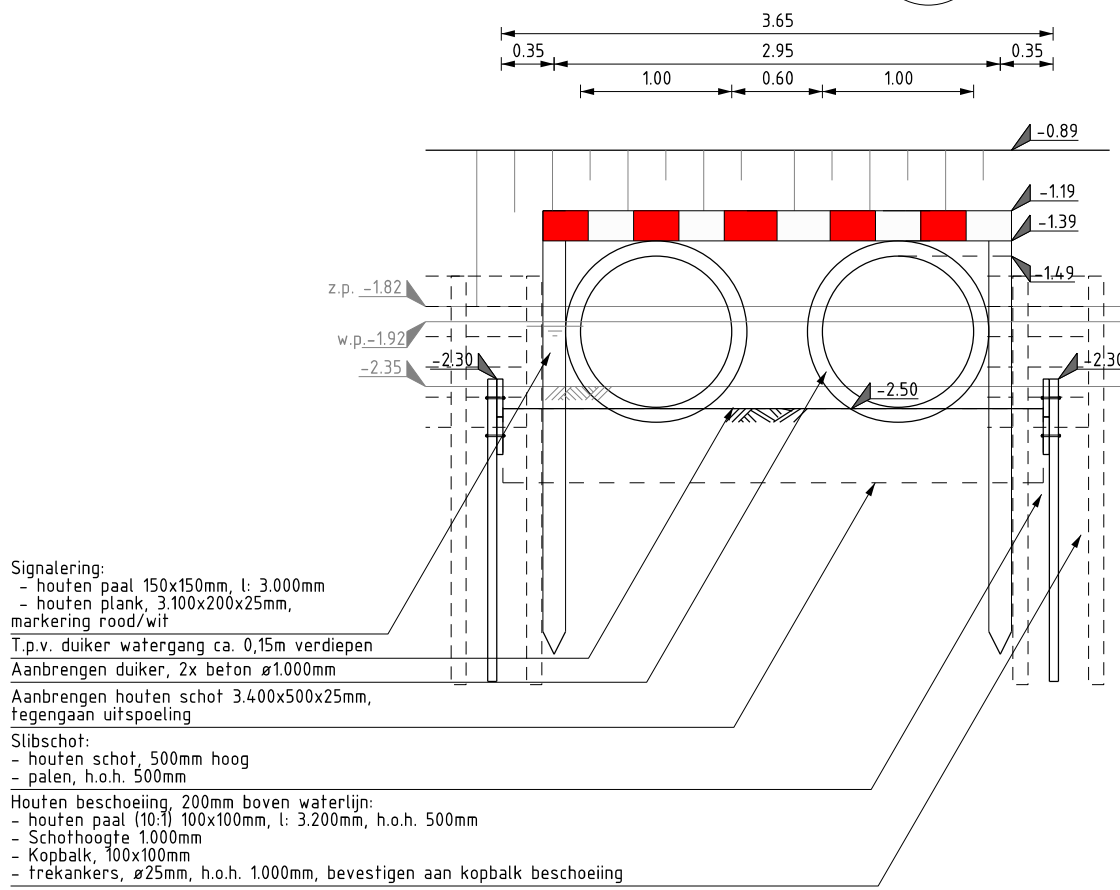


DOORSNEDE B

SCHAAL 1 : 50

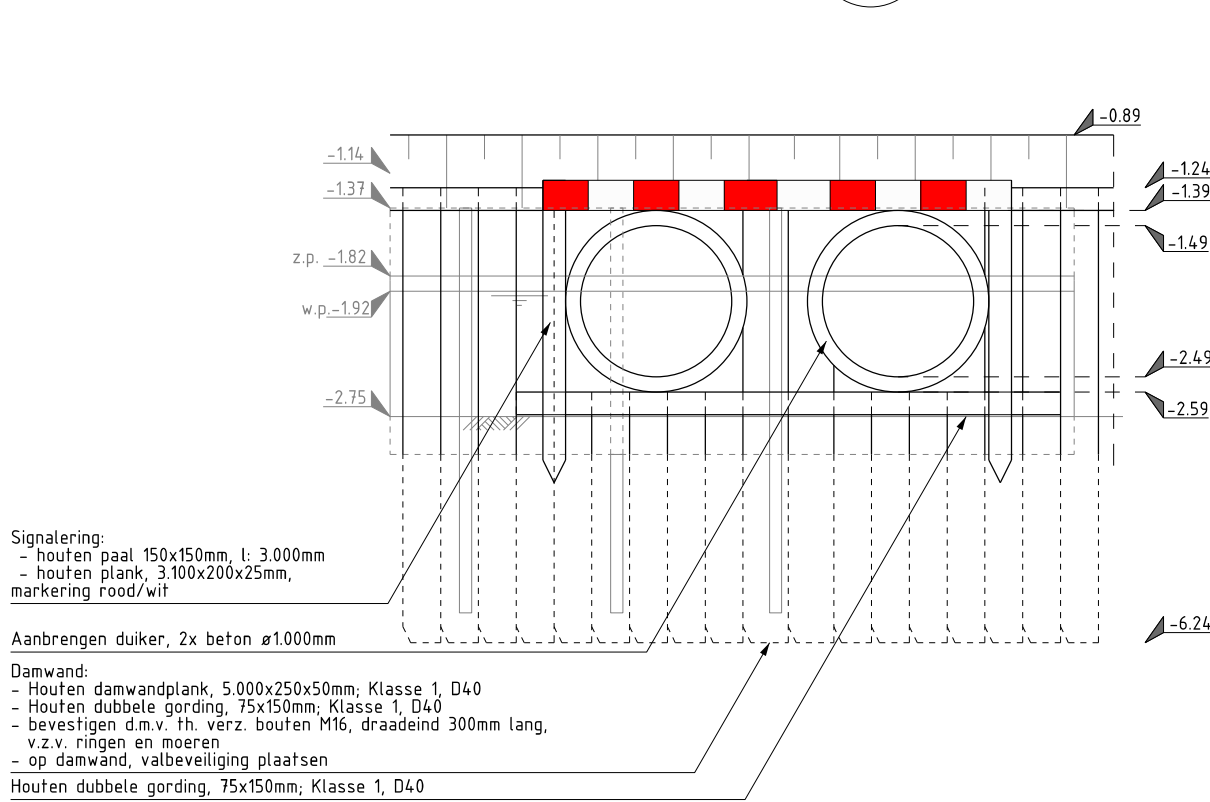

SITUATIE FSV POLDER

Schaal 1:10.000

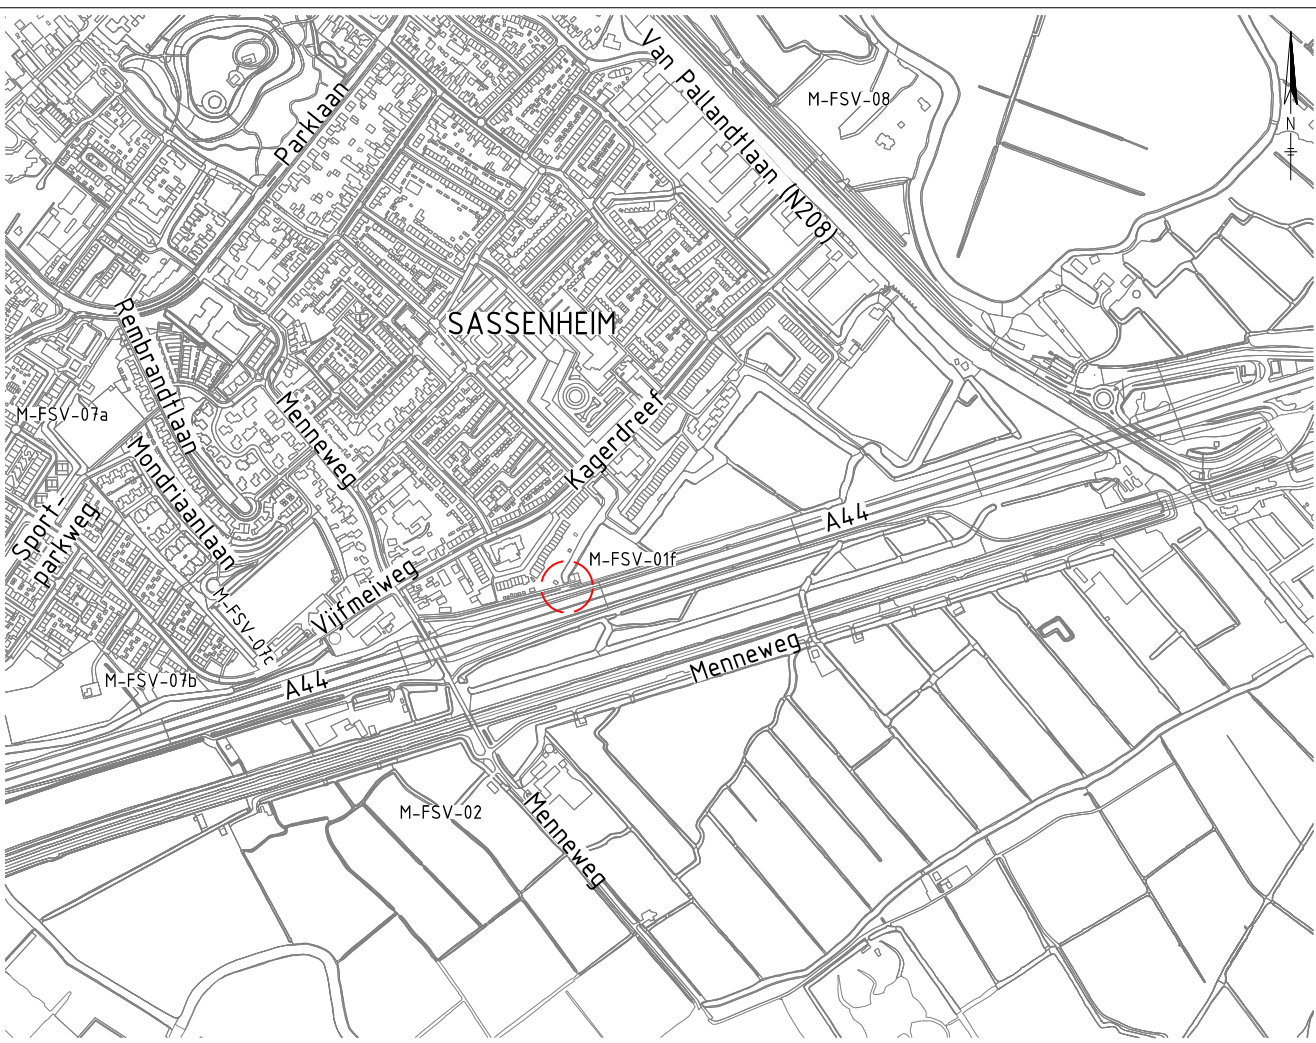

LEGENDA

- Bestaande situatie
- Inmeting
- Waterpaspunt
- Waterlijn
- Waterbodem
- Taludarcering
- Duiker ø1000mm
- Signalering:
- houten paal 150x150mm, l: 3.000mm
- houten plank, 1500x200x25mm, rood/wit
- Slibschot:
- houten schot, 500mm lang
- palen, h.o.h. 500mm
- Toekomstige hoogte

0 1 2 3 4m
1 : 100

06	Definitief bestek	B.Flier	03-08-2018
05	Concept bestek	B.Flier	18-02-2018
04	Wijzigingen n.a.v. opmerkingen opdrachtgever	B.Flier	09-02-2018
03	Wijzigingen n.a.v. opmerkingen opdrachtgever	B.Flier	15-12-2017
02	Wijzigingen n.a.v. opmerkingen opdrachtgever	B.Flier	08-11-2017
01	Wijzigingen n.a.v. opmerkingen opdrachtgever	B.Flier	05-10-2017
00	Inrichting maatregel M-FSV-1f	B.Flier	01-08-2017
	wjz. omschrijving	get.	d.d.

Floris Schouten Vrouwenpolder
Duiker 033-033-00095
Vervangen duiker, M-FSV-1f
Bestek
Aanzichten, Doorsneden en Situatie

ProAqive Partners

Postbus 373
2670 AK Naaldwijk
www.waapartners.nl
info@waapartners.nl



Hoogheemraadschap van
Rijnland

Archimedesweg 1 2333 CM Leiden
tel 071- 3063063 fax 071- 5123916
E- mail post@rijnland.net www.rijnland.net

tekenaar B.Flier	controleur R. Visser	controledatum 01-08-2017	constructeur -	controledatum -
schaal 1:100	status Definitief	datum tekening 01-08-2017	plotdatum 10-8-2018	formaat A2-641
GIS code 033-033-00095	tekeningnummer 033-4C33-005-001			