


BOVENAANZICHT

Schaal 1:100

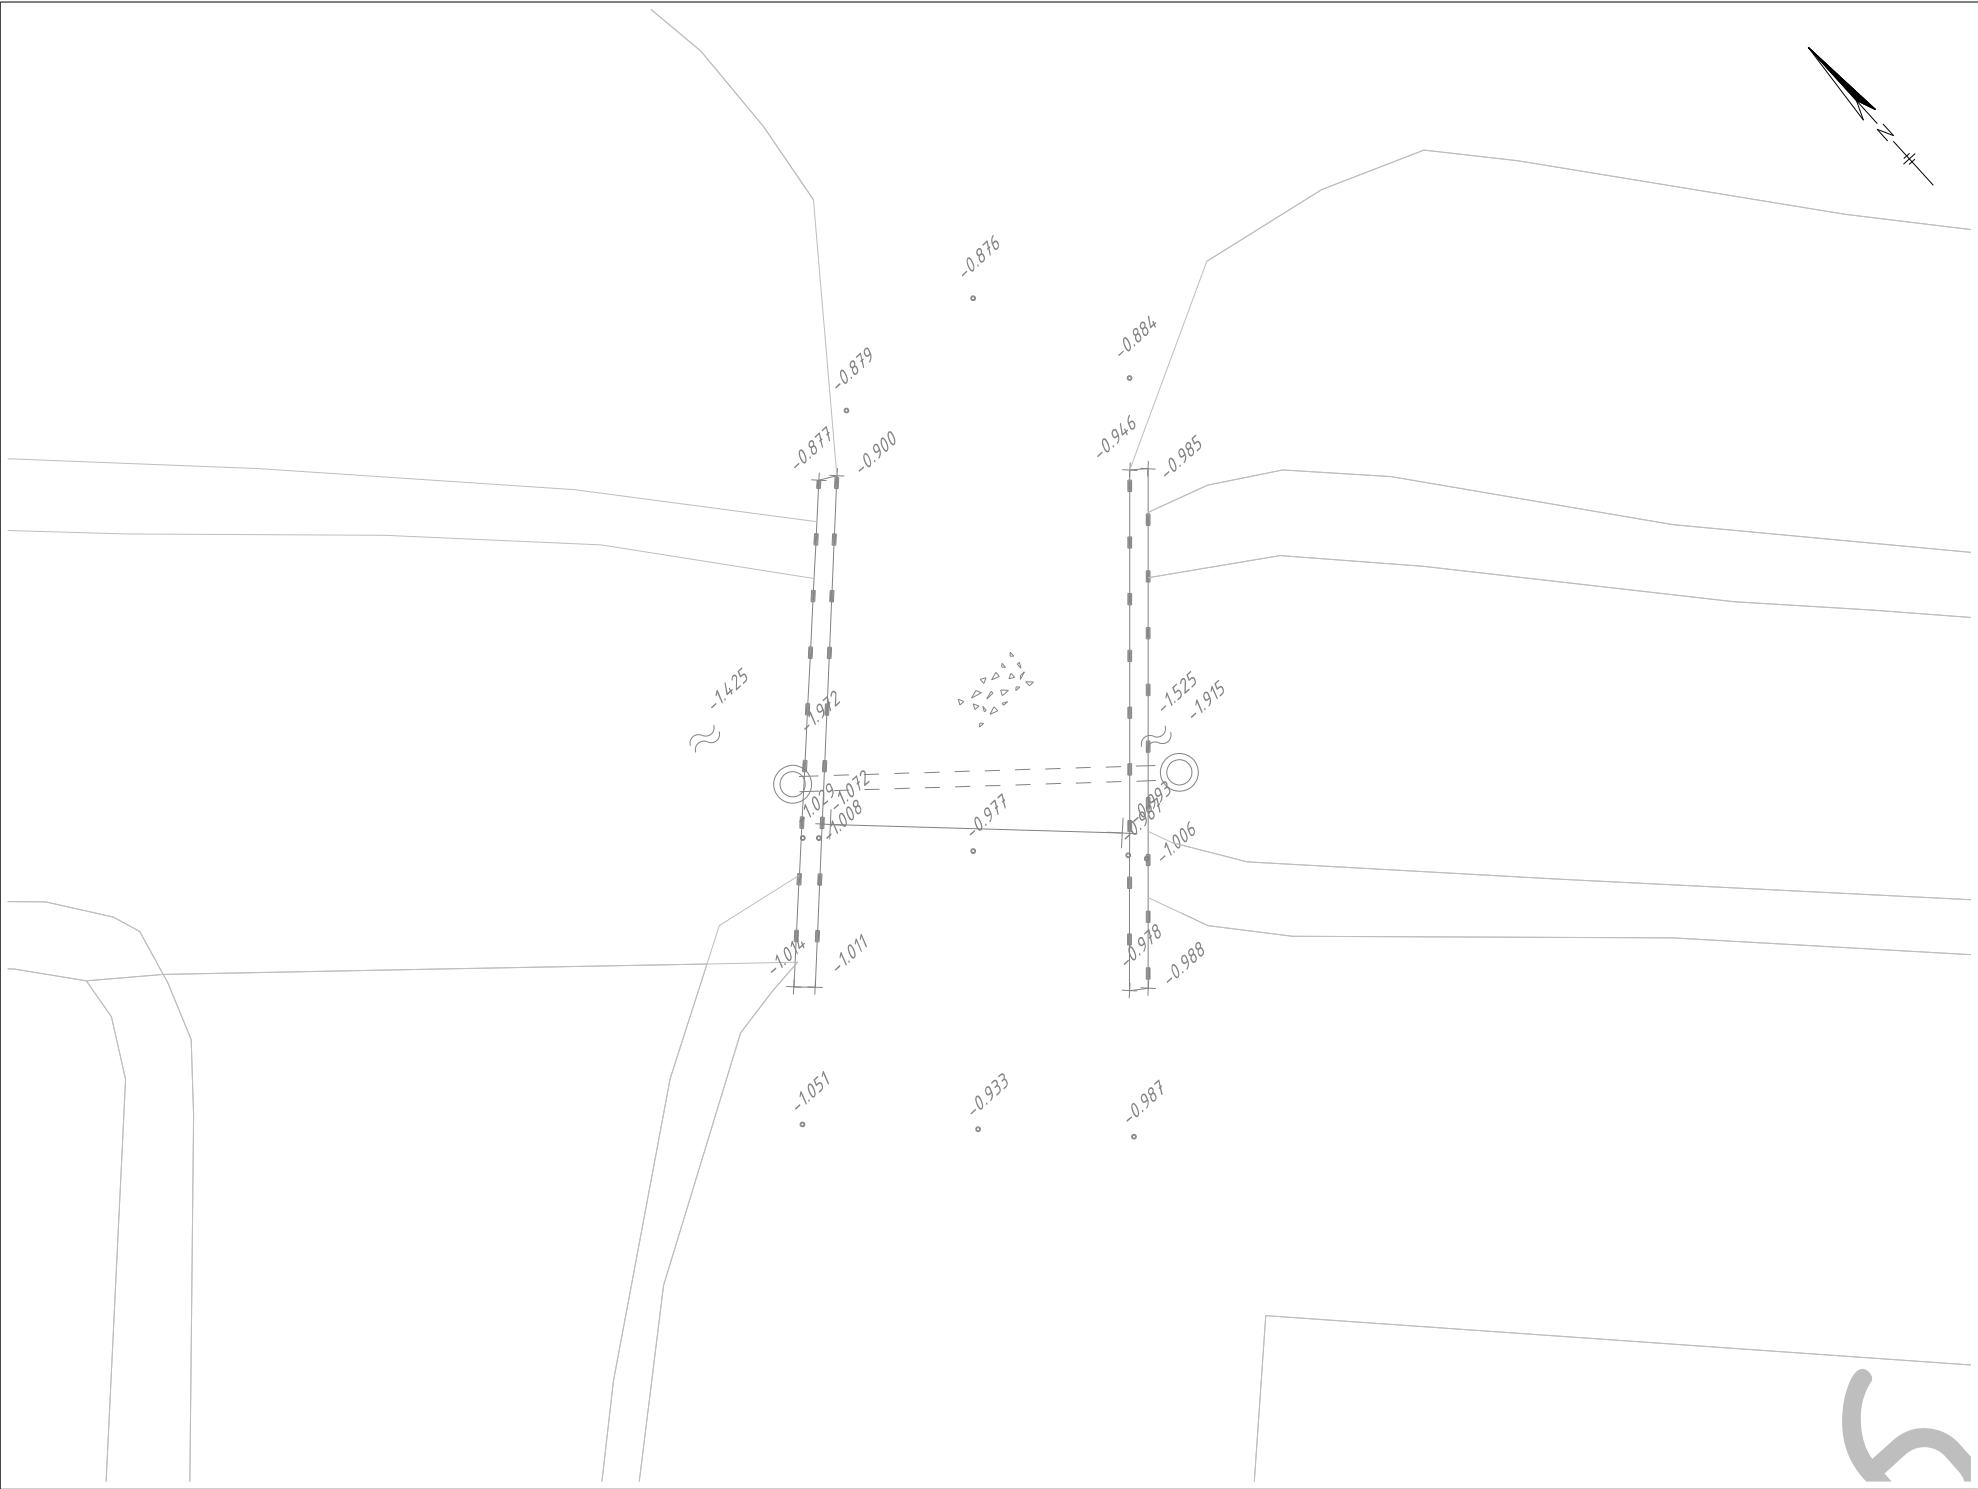


LEGENDA

- Bestaande situatie (Inmeting)
- Bestaande situatie (BGT)

SITUATIE FSV POLDER

Schaal 1:10.000

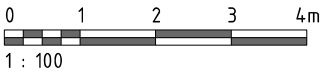

02 Definitief bestek
01 Concept bestek
00 Bestaande situatie maatregel M-FSV-2
wijz. omschrijving:

B.Flier
B.Flier
B.Flier
get.:
03-08-2018
16-02-2018
01-08-2017
d.d.:

Floris Schouten Vrouwenpolder
Duiker 033-033-00097
Vervangen duiker, M-FSV-02
Bestek
Bestaande situatie



Postbus 373
2670 AK Naaldwijk
www.waalpartners.nl
info@waalpartners.nl



Hoogheemraadschap van
Rijnland

Archimedesweg 1 2333 CM Leiden
tel 071- 3063063 fax 071- 5123916
E- mail post@rijnland.net www.rijnland.net

tekenaar B.Flier	controleur R. Visser	controledatum 10-08-17	constucteur -	controledatum -
schaal 1:100	status Definitief	datum tekening 01-08-2017	plotdatum 16-7-2018	
GIS code 033-033-00097	tekeningnummer 033 4C33 097 000	formaat A3-630		