



BOVENAANZICHT

Schaal 1:100

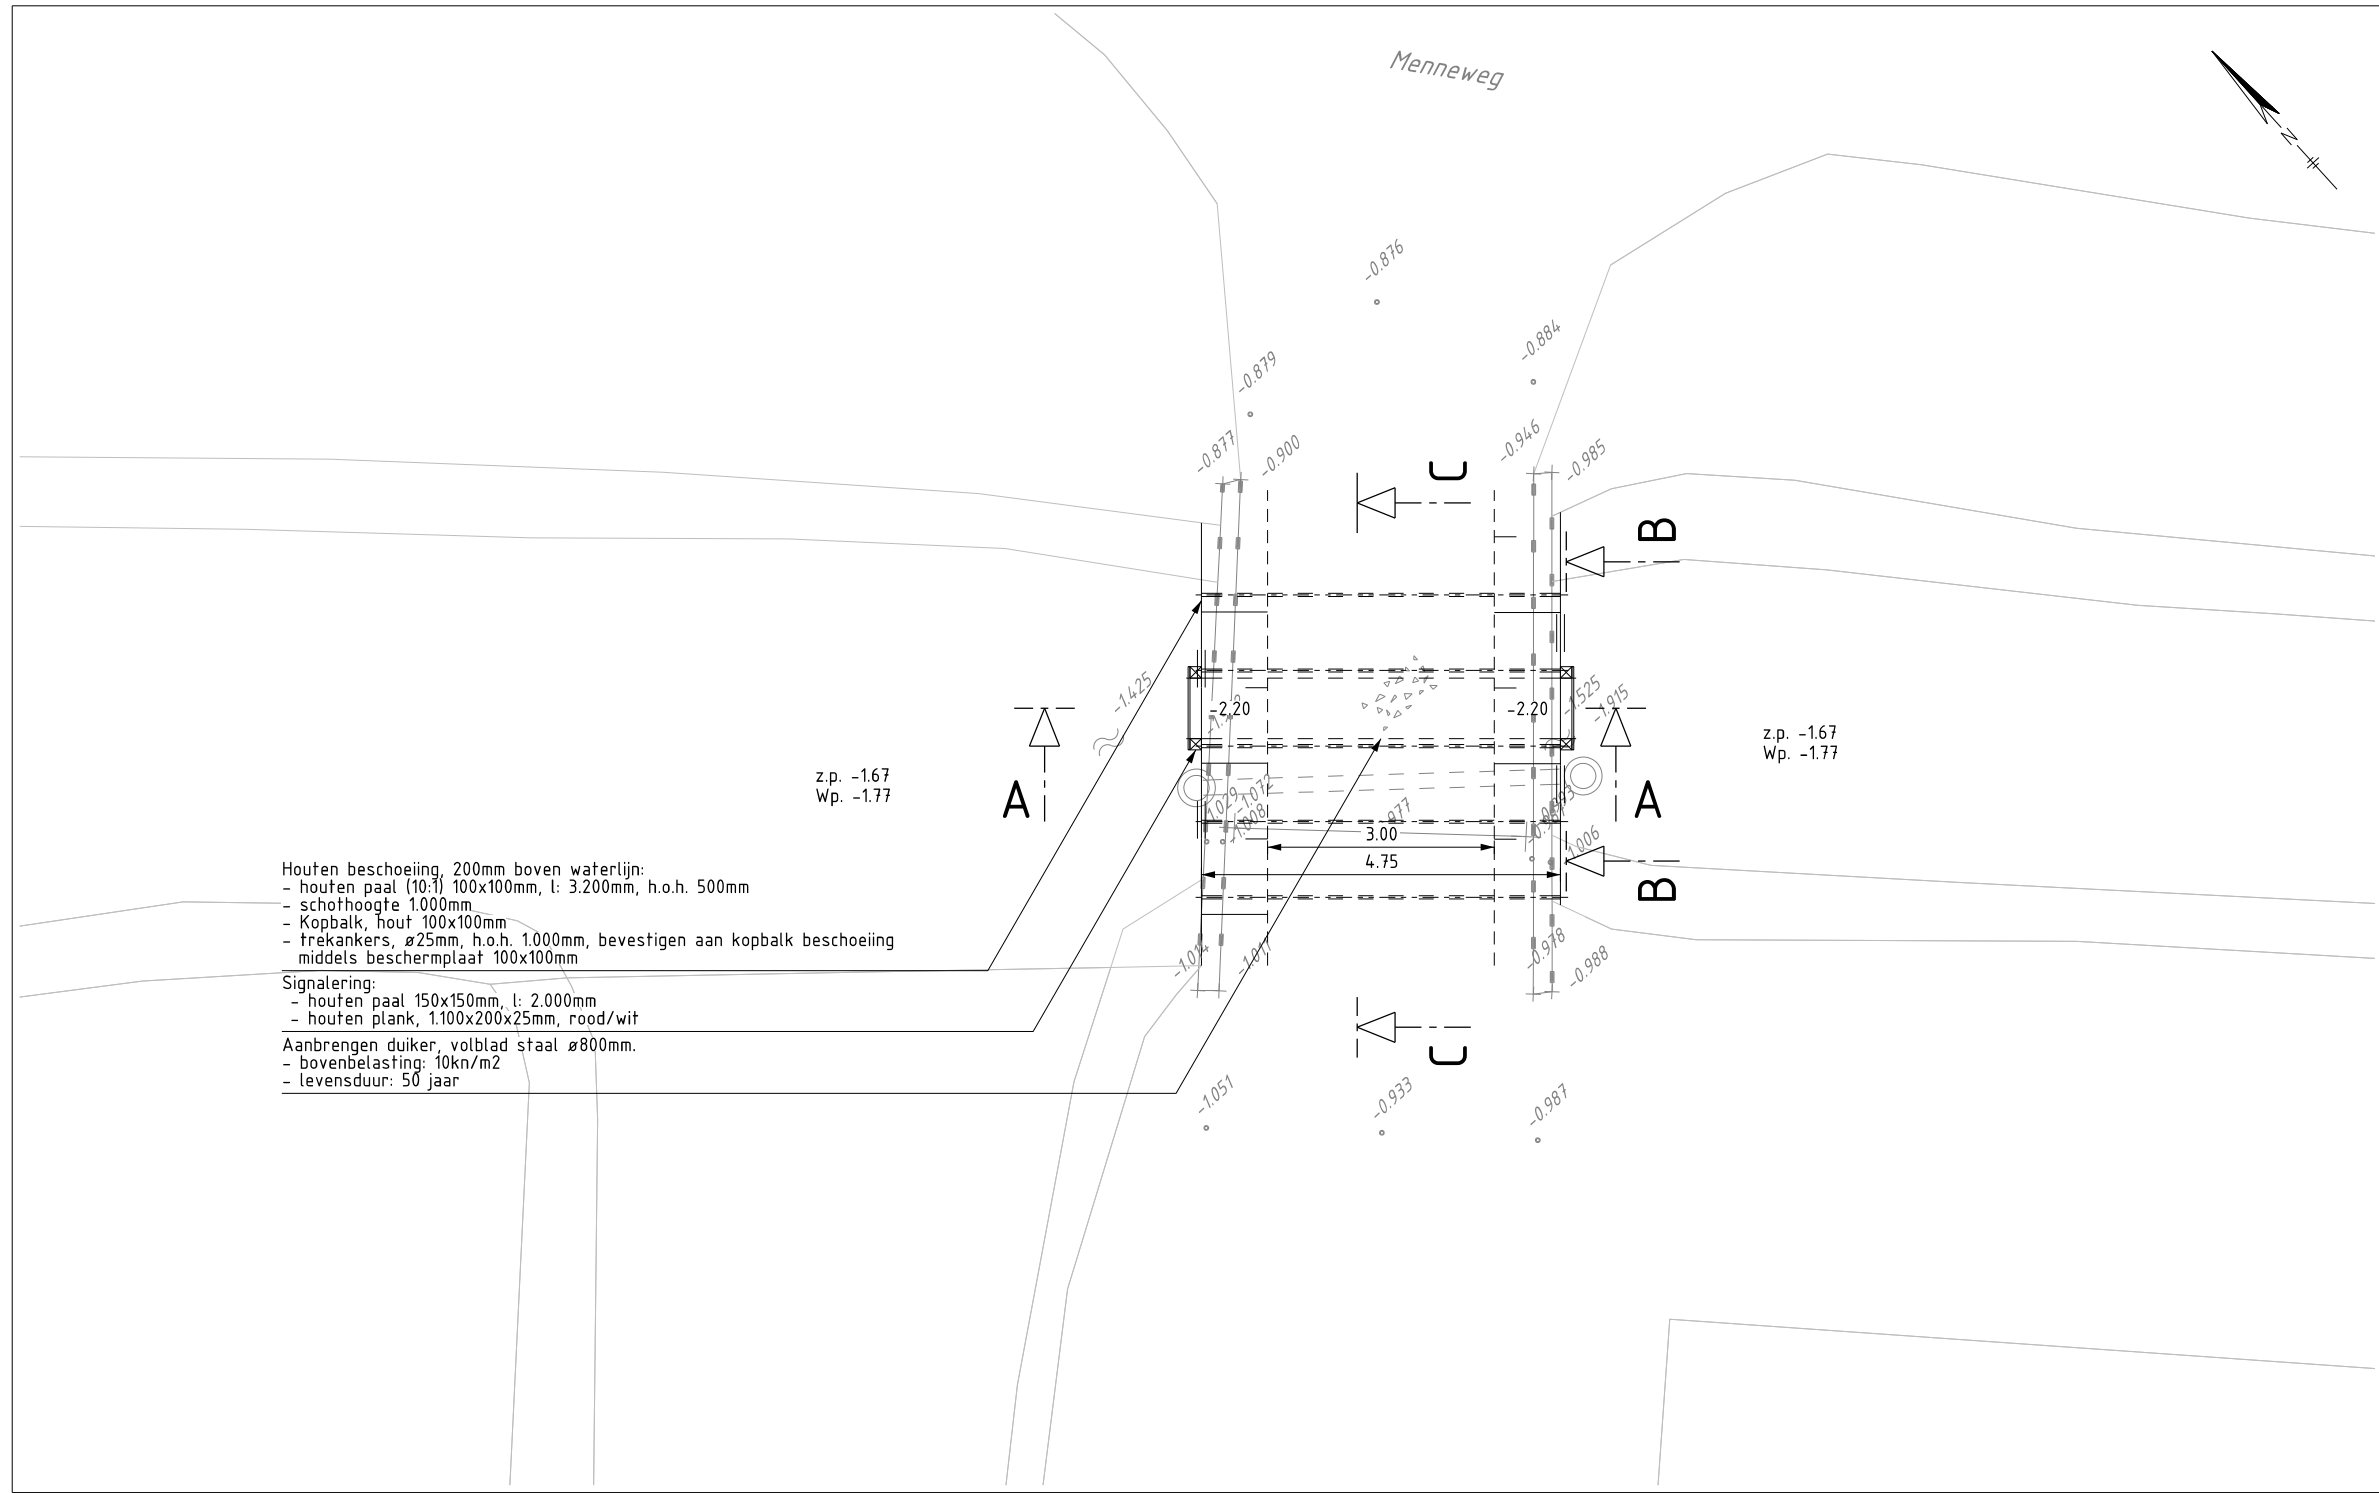


DOORSNEDE B

SCHAAL 1 : 50

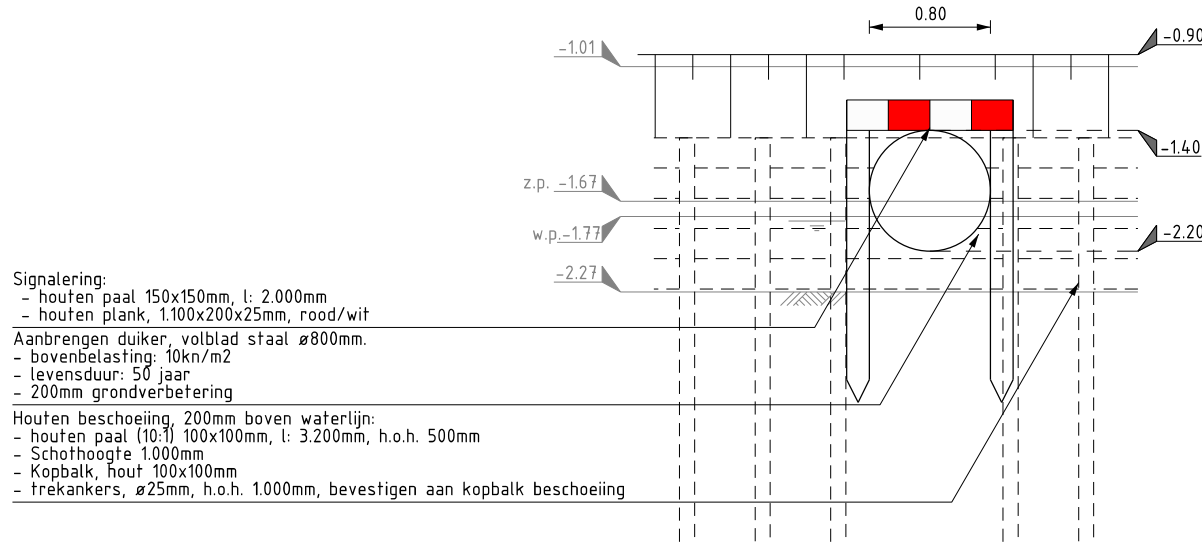


DOORSNEDE C

SCHAAL 1 : 50

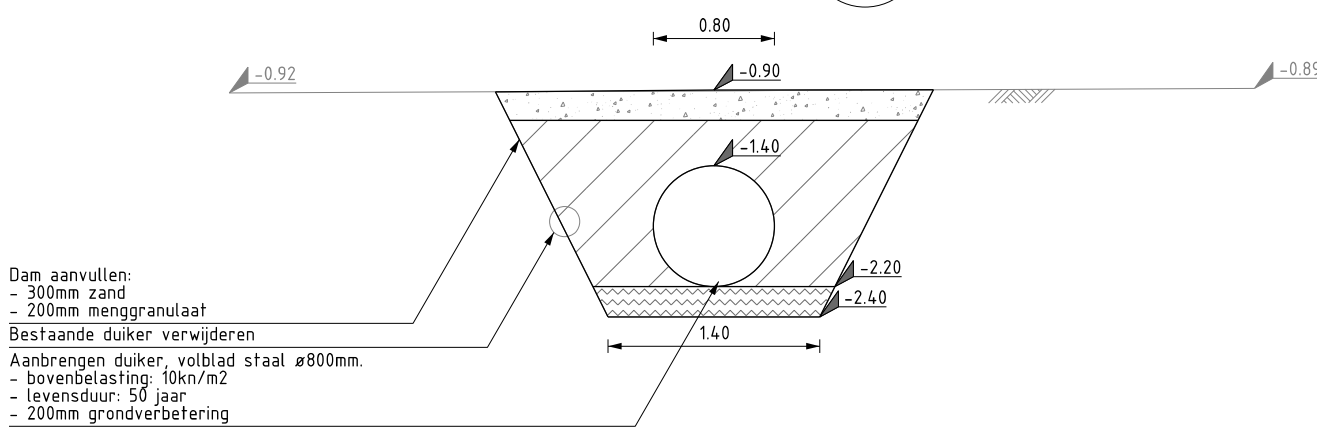

DETAIL VERANKERDE BESCHOEIING

SCHAAL 1 : 20

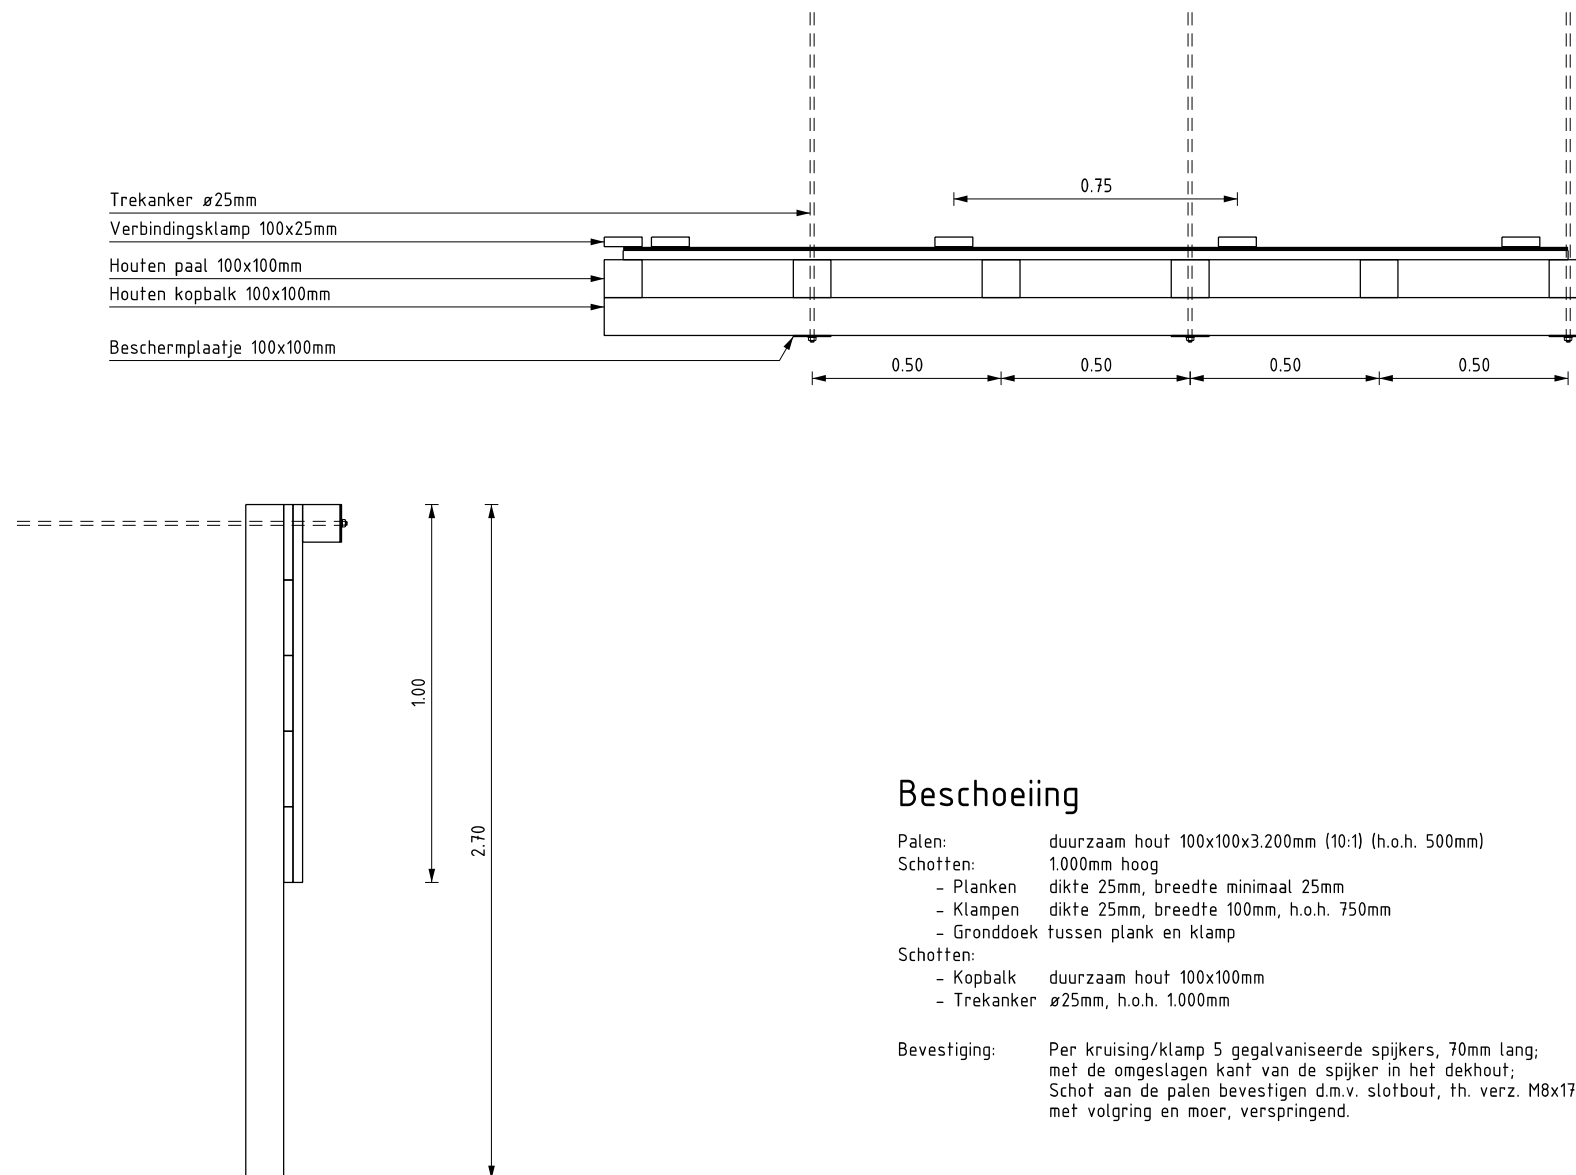


Beschoeiing

- Palen: duurzaam hout 100x100x3.200mm (10:1) (h.o.h. 500mm)
- Schotten: 1000mm hoog
- Planken dikte 25mm, breedte minimaal 25mm
 - Klampen dikte 25mm, breedte 100mm, h.o.h. 750mm
 - Gronddeek tussen plank en klamp
- Schotten:
- Kopbalk duurzaam hout 100x100mm
 - Trekanker ø25mm, h.o.h. 1000mm
- Befestiging: Per kruising/klamp 5 gegalvaniseerde spijkers, 70mm lang; met de omgeslagen kant van de spijker in het dekhout; Schot aan de palen bevestigen d.m.v. slotbout, th. verz. M8x170mm met volgving en moer, verspringend.

SITUATIE FSV POLDER

Schaal 1:10.000

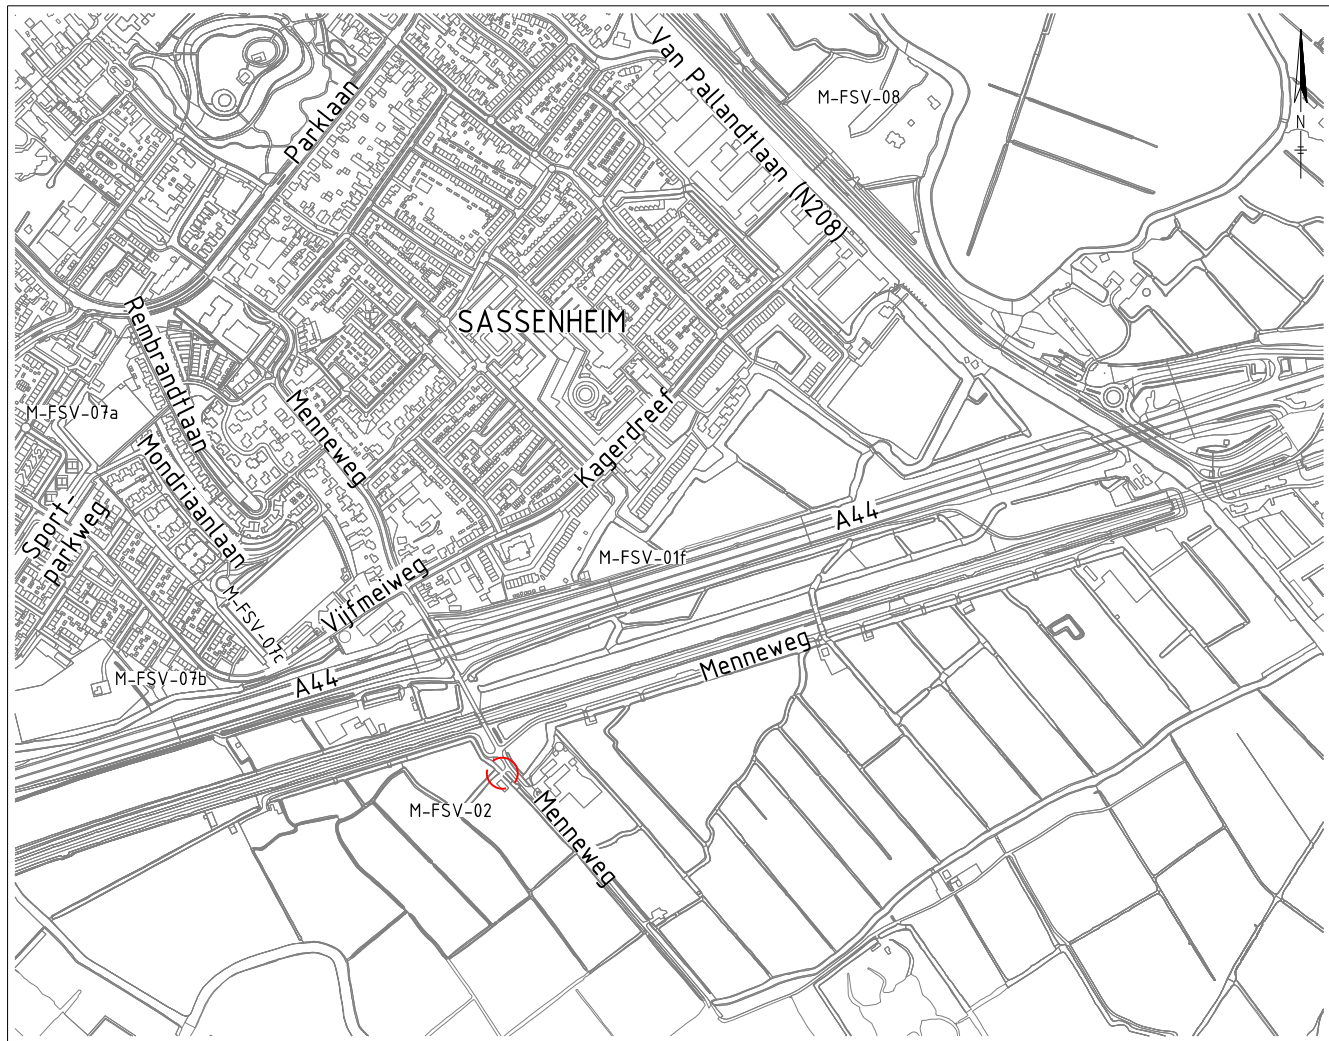

LEGENDA

- Bestaande situatie (BGT)
- Ingemeten situatie
- Houten beschoeiing
- Trekankers beschoeiing, ø25mm, h.o.h. 1000mm, bevestigen aan kopbalk beschoeiing
- Signalering
- houten paal ø 150mm, l: 2.000mm
 - houten plank, 1.100x200x25mm, rood/wit
- Duiker, volblad staal ø800mm.
- bovenbelasting: 10kn/m2
 - levensduur: 50 jaar

0 1 2 3 4m
1 : 100

05	Definitief bestek	B.F. Ber	03-08-2018
04	Concept bestek	B.F. Ber	16-02-2018
03	Wijzigingen n.a.v. opmerkingen opdrachtgever	B.F. Ber	14-02-2018
02	Wijzigingen n.a.v. opmerkingen opdrachtgever	B.F. Ber	07-11-2017
01	Wijzigingen n.a.v. opmerkingen opdrachtgever	B.F. Ber	05-10-2017
00	Inrichting maatregel M-FSV-2	B.F. Ber	01-08-2017
	Wijz. omschrijving	get.	04-01

Floris Schouten Vrouwenpolder
Duiker 033-033-00097
Vervangen duiker, M-FSV-02
Bestek
Aanzichten, Doorsneden en Situatie

ProAqTive Partners

Postbus 373
2670 AK Naaldwijk
www.waapartners.nl
info@waapartners.nl



Hoogheemraadschap van
Rijnland

Archimedesweg 1 2333 CM Leiden
tel 071- 3063063 fax 071- 5123916
E-mail post@rijnland.net www.rijnland.net

tekenaar B.F. Ber	controleur R. Visser	controledatum 10-08-2018	constructeur -	controledatum -
schaal 1:100	status Definitief	datum tekening 01-08-2018	plottedatum 24-7-2018	formaat A2-641
GIS code 033-033-00097	tekeningnummer 033-033-007-001			