


BOVENAANZICHT

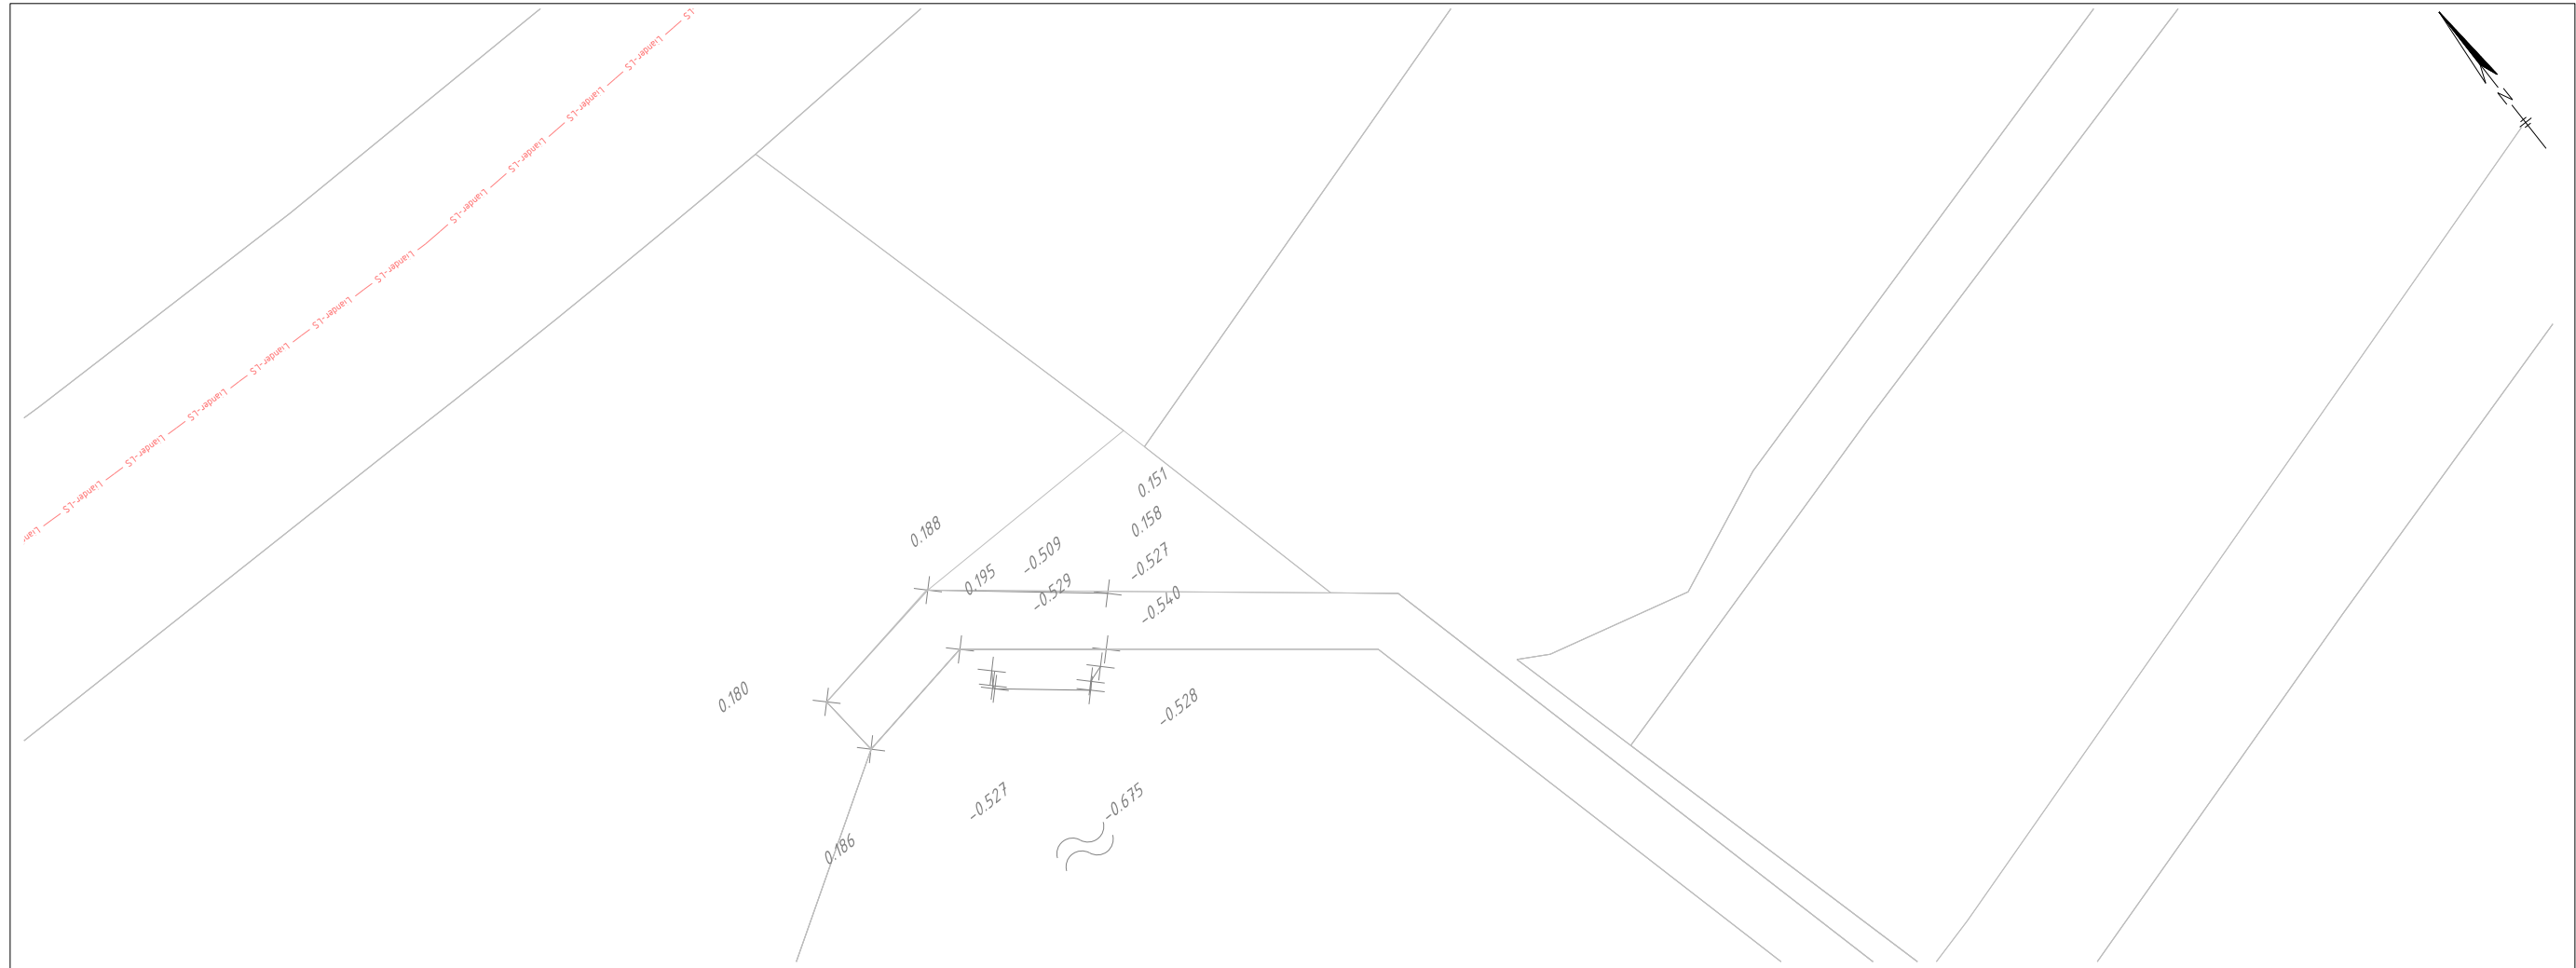

SITUATIE FSV POLDER

Schaal 1:10.000



0 0.5 1.0 1.5 2.0m

1 : 50

Noot: Aan de op tekening aangegeven ligging van kabels en leidingen kunnen geen rechten worden ontleend.

02 Definitief bestek
01 Concept bestek
00 Bestaande situatie M-FSV-7b
wiz. omschrijving:

B.Flier
B.Flier
B.Flier
get.:

03-08-2018
16-02-2018
01-08-2017
d.d.:

Floris Schouten Vrouwenpolder
Houten vuilkist 033-033-00049
Houten vuilkist, M-FSV-7b
Bestek
Bestaande situatie



Postbus 373
2670 AK Naaldwijk
www.waalpartners.nl
info@waalpartners.nl

LEGENDA K&L

Laagspanning
Liander

LEGENDA

Bestaande situatie (Inmeting)

Bestaande situatie (BGT)



Hoogheemraadschap van
Rijnland

Archimedesweg 1 2333 CM Leiden
tel 071- 3063063 fax 071- 5123916
E- mail post@rijnland.net www.rijnland.net

tekenaar B.Flier	controleur R. Visser	controledatum 10-08-2017	constucteur -	controledatum -
schaal 1:50	status Definitief	datum tekening 01-08-2017	plotdatum 16-7-2018	
GIS code 033-033-00049	tekeningnummer 033 4C33 049 000	formaat A3-630		