


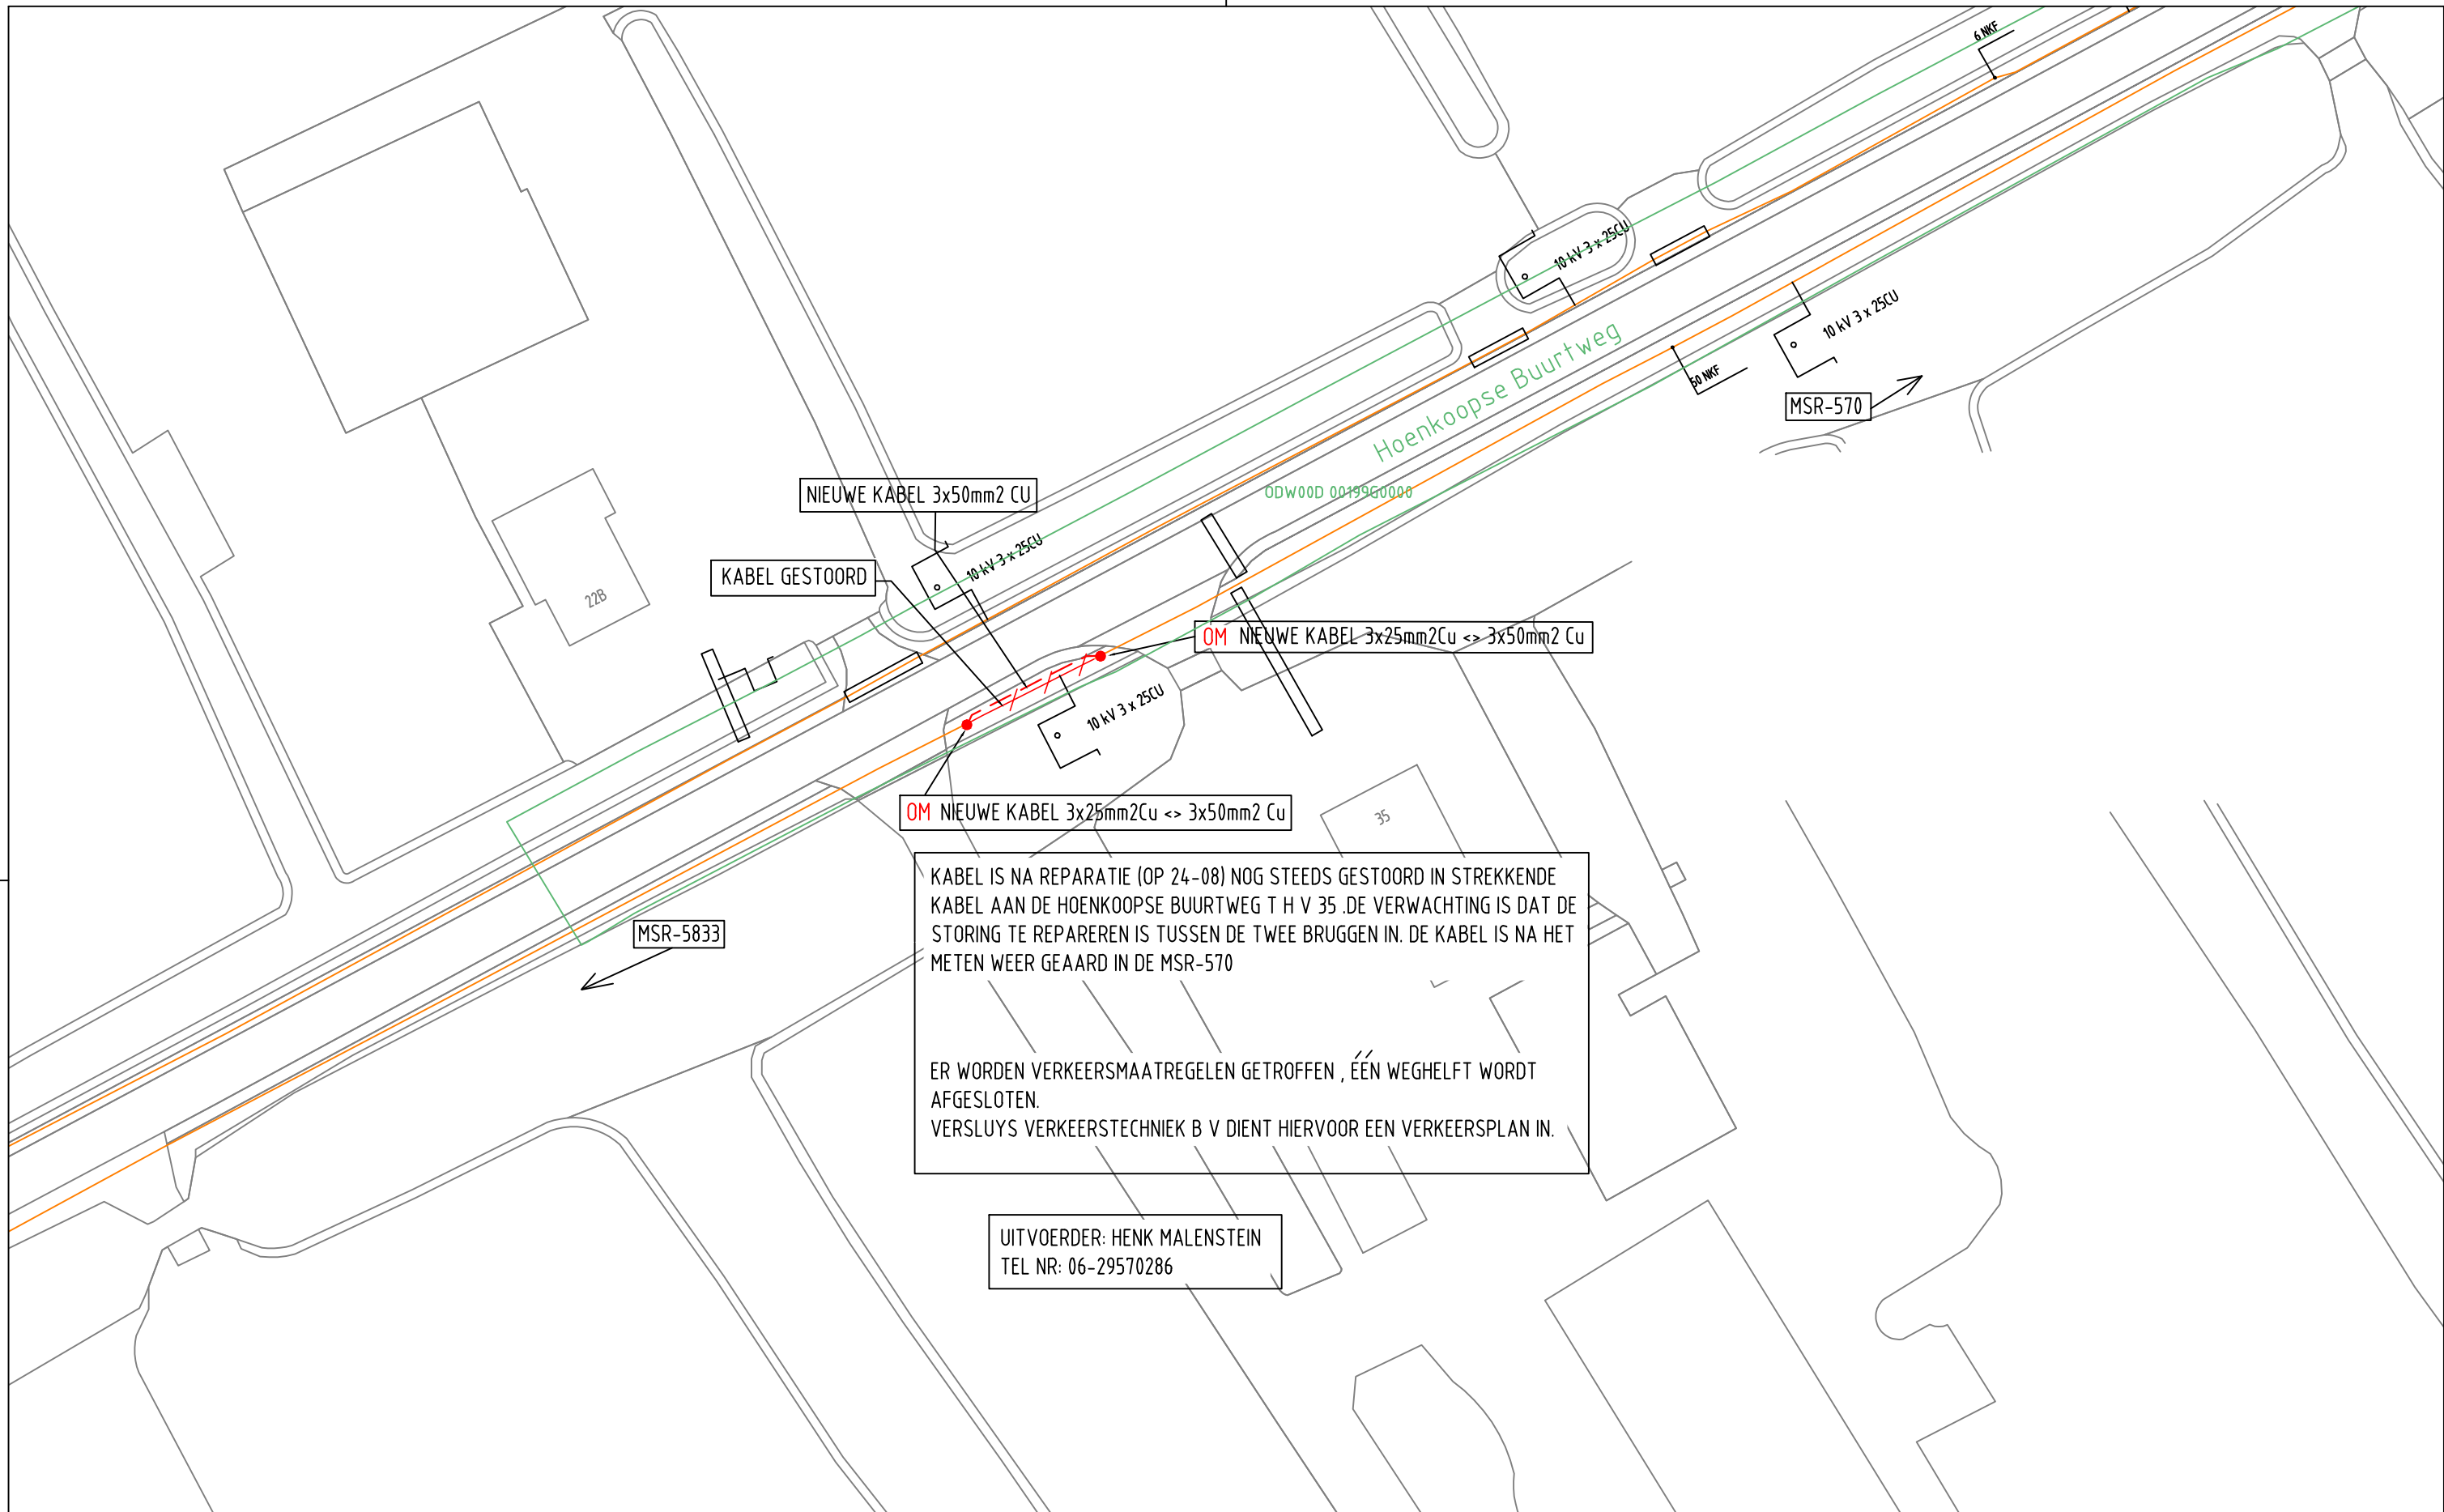

ELEKTRA NIEUW	LS-kast	Station	Leveringspunt	Laadpaal	OV mast		
	Mast bovengronds	Mof	Bescherming	Abc Tekst	Zinkerbord		
	Kabel nieuw	Kabel te rijzen	Kabel te rooien	Buiten Bedrijf	Kadaster		
ELEKTRA BESTAAND	LS-kast	Station	Leveringspunt	OV mast	Mast bovengronds	Mof	Bescherming
	0,4 kV/OV	0,4 kV	OV	3 kV	6 kV	10/13 kV	
	23 kV	25 kV	50 kV	66 kV	150 kV		
	Buiten Bedrijf	Telecom	Aardkabel	Gelijkspanning			

Opmerkingen/Tracélengte;

MS ONTWERP
HOENKOOPSE BUURTWEG THV 35
OUDEWATER

Wijz: Get: MVT

Datum: 27-08-18 Gef:

Project: 15054131

Documentsoort: Detailontwerp/Vergunning E

Documentnr:

Status: