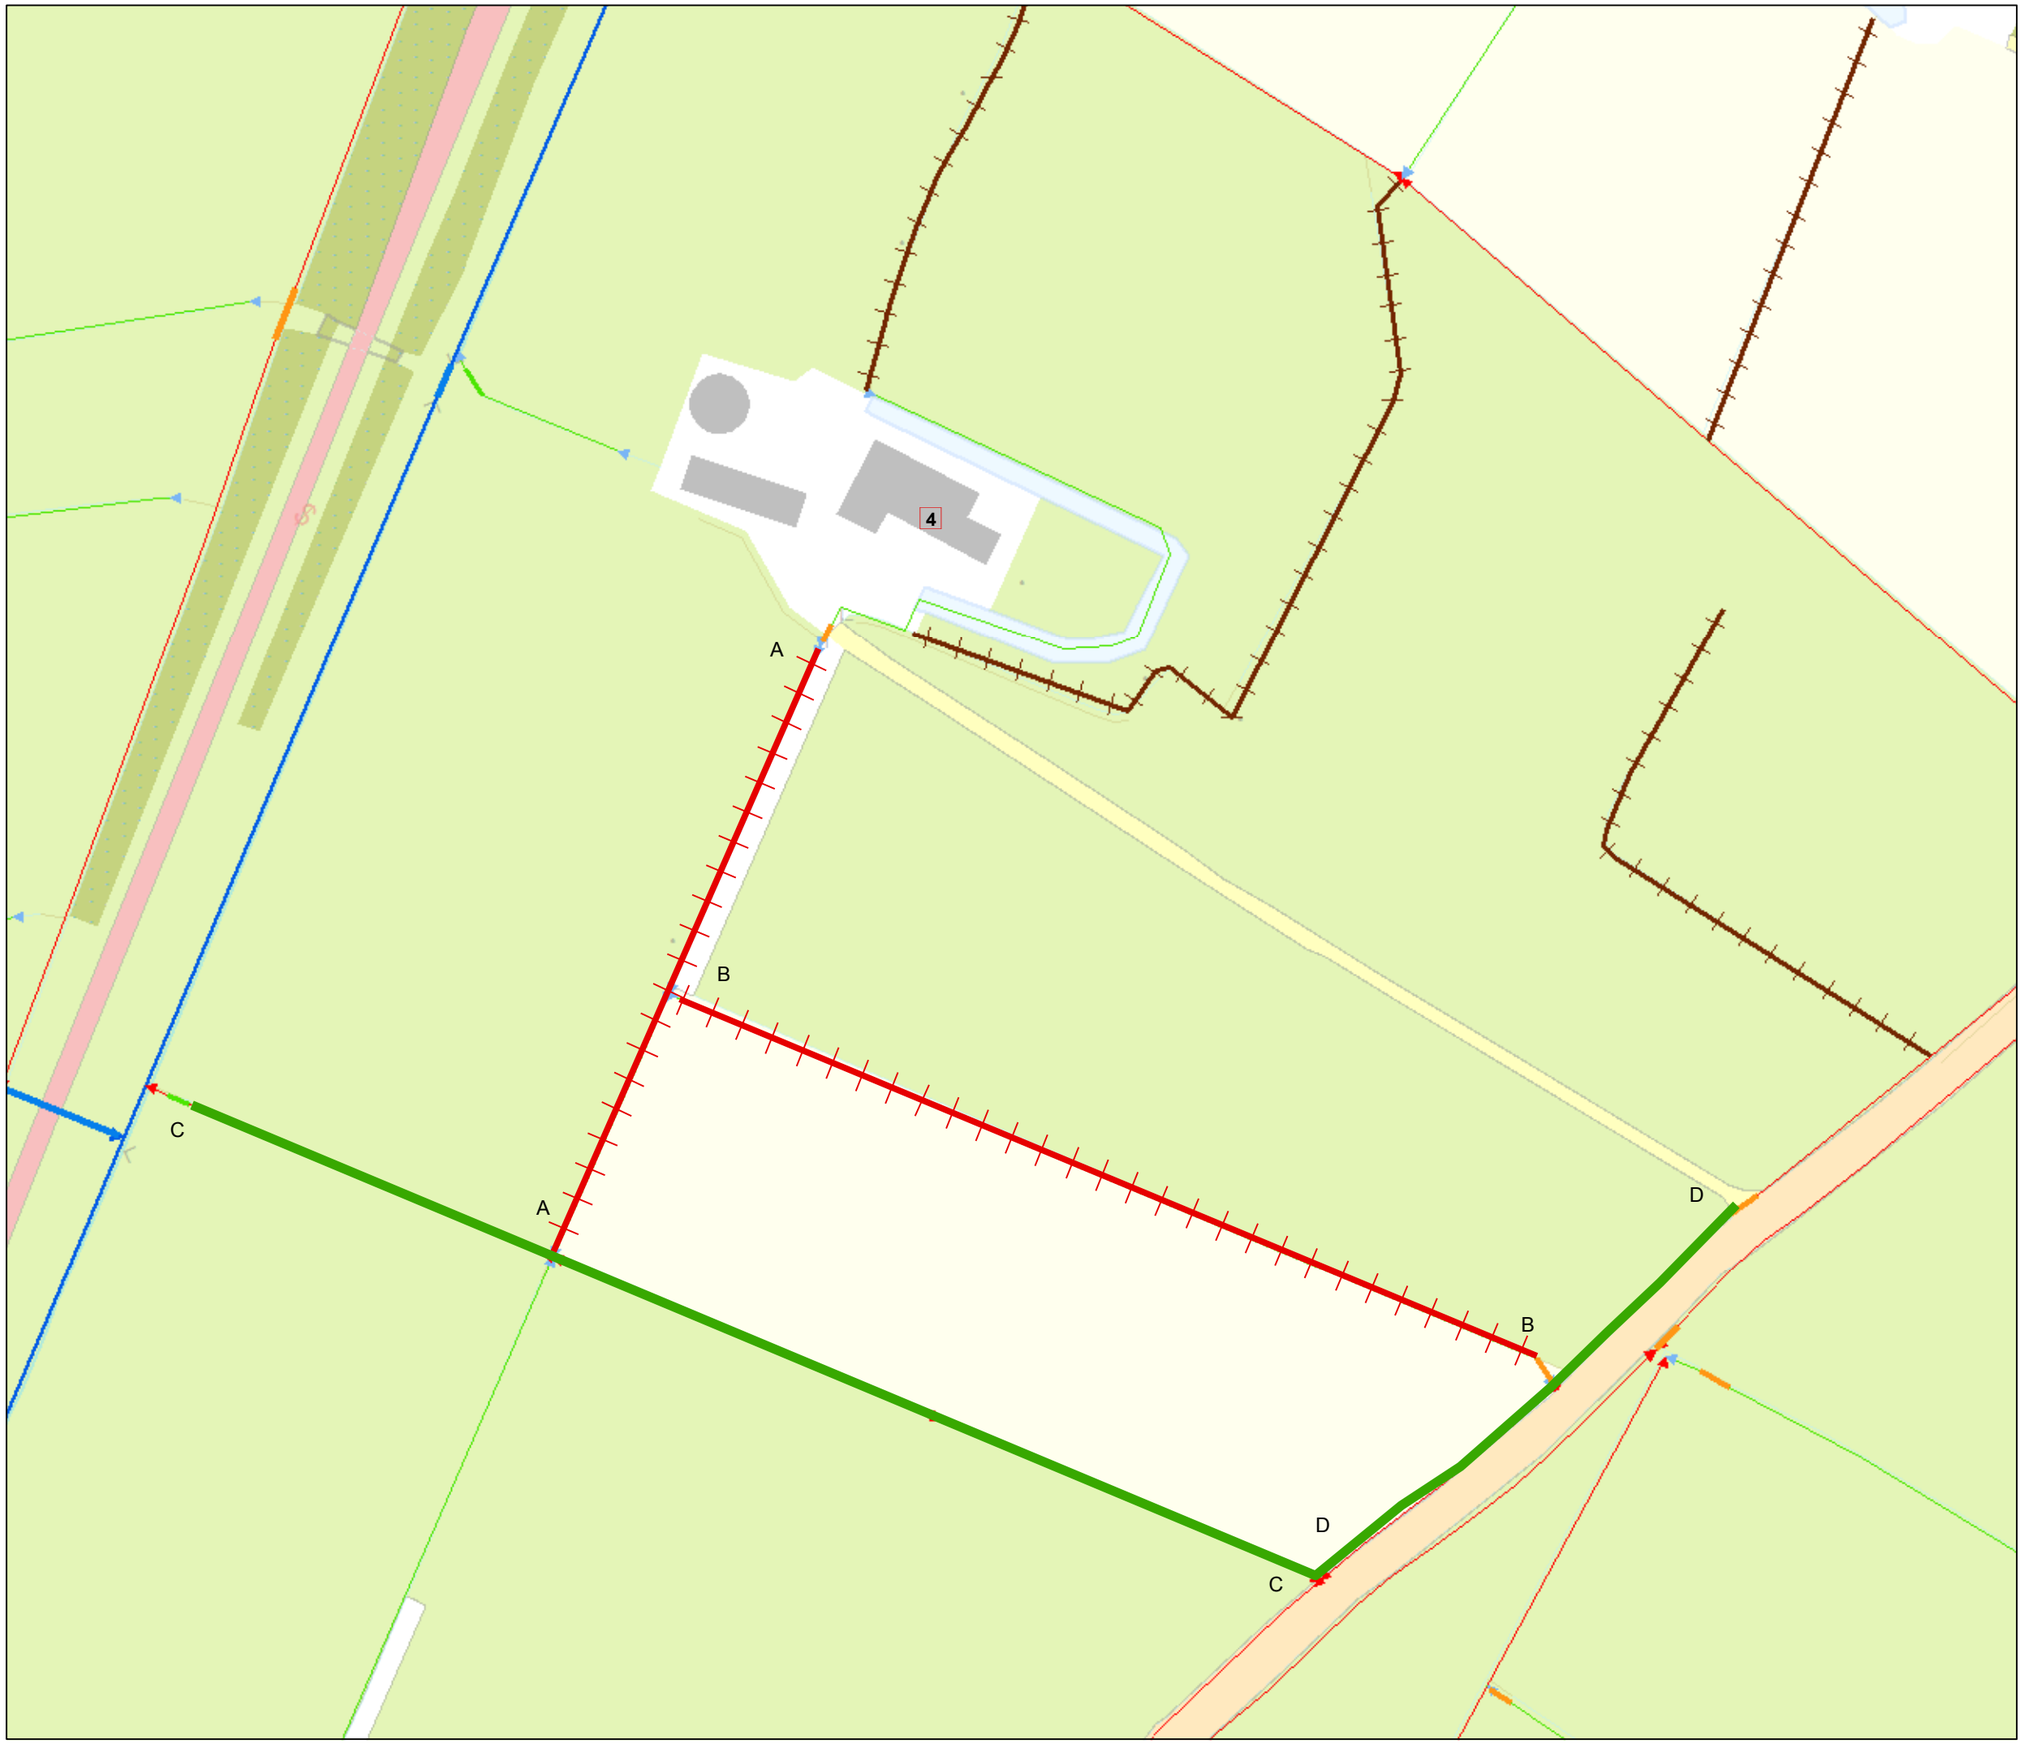

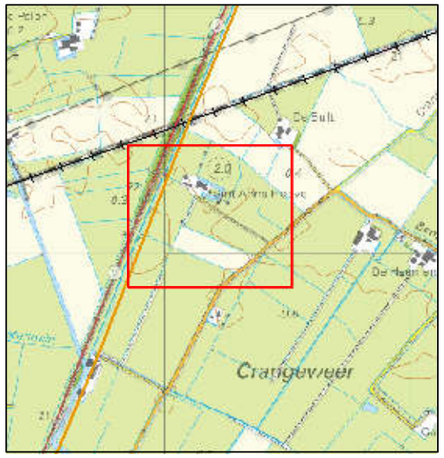

Overzicht schaal 1:25.000

Legenda

Oppervlaktelichamen

- hoofdwatergang
- schouwsloot
- sloot
- dempen
- hergraven

Tekeningnr: Z/18/018087

Watervergunning;voor het dempen en hergraven van sloten nabij Crangeweersterweg 4 te Stedum.

Waterschap Noorderzijlvest

4 september 2018	1:2.030
getekend door: Halsema	Formaat A4