


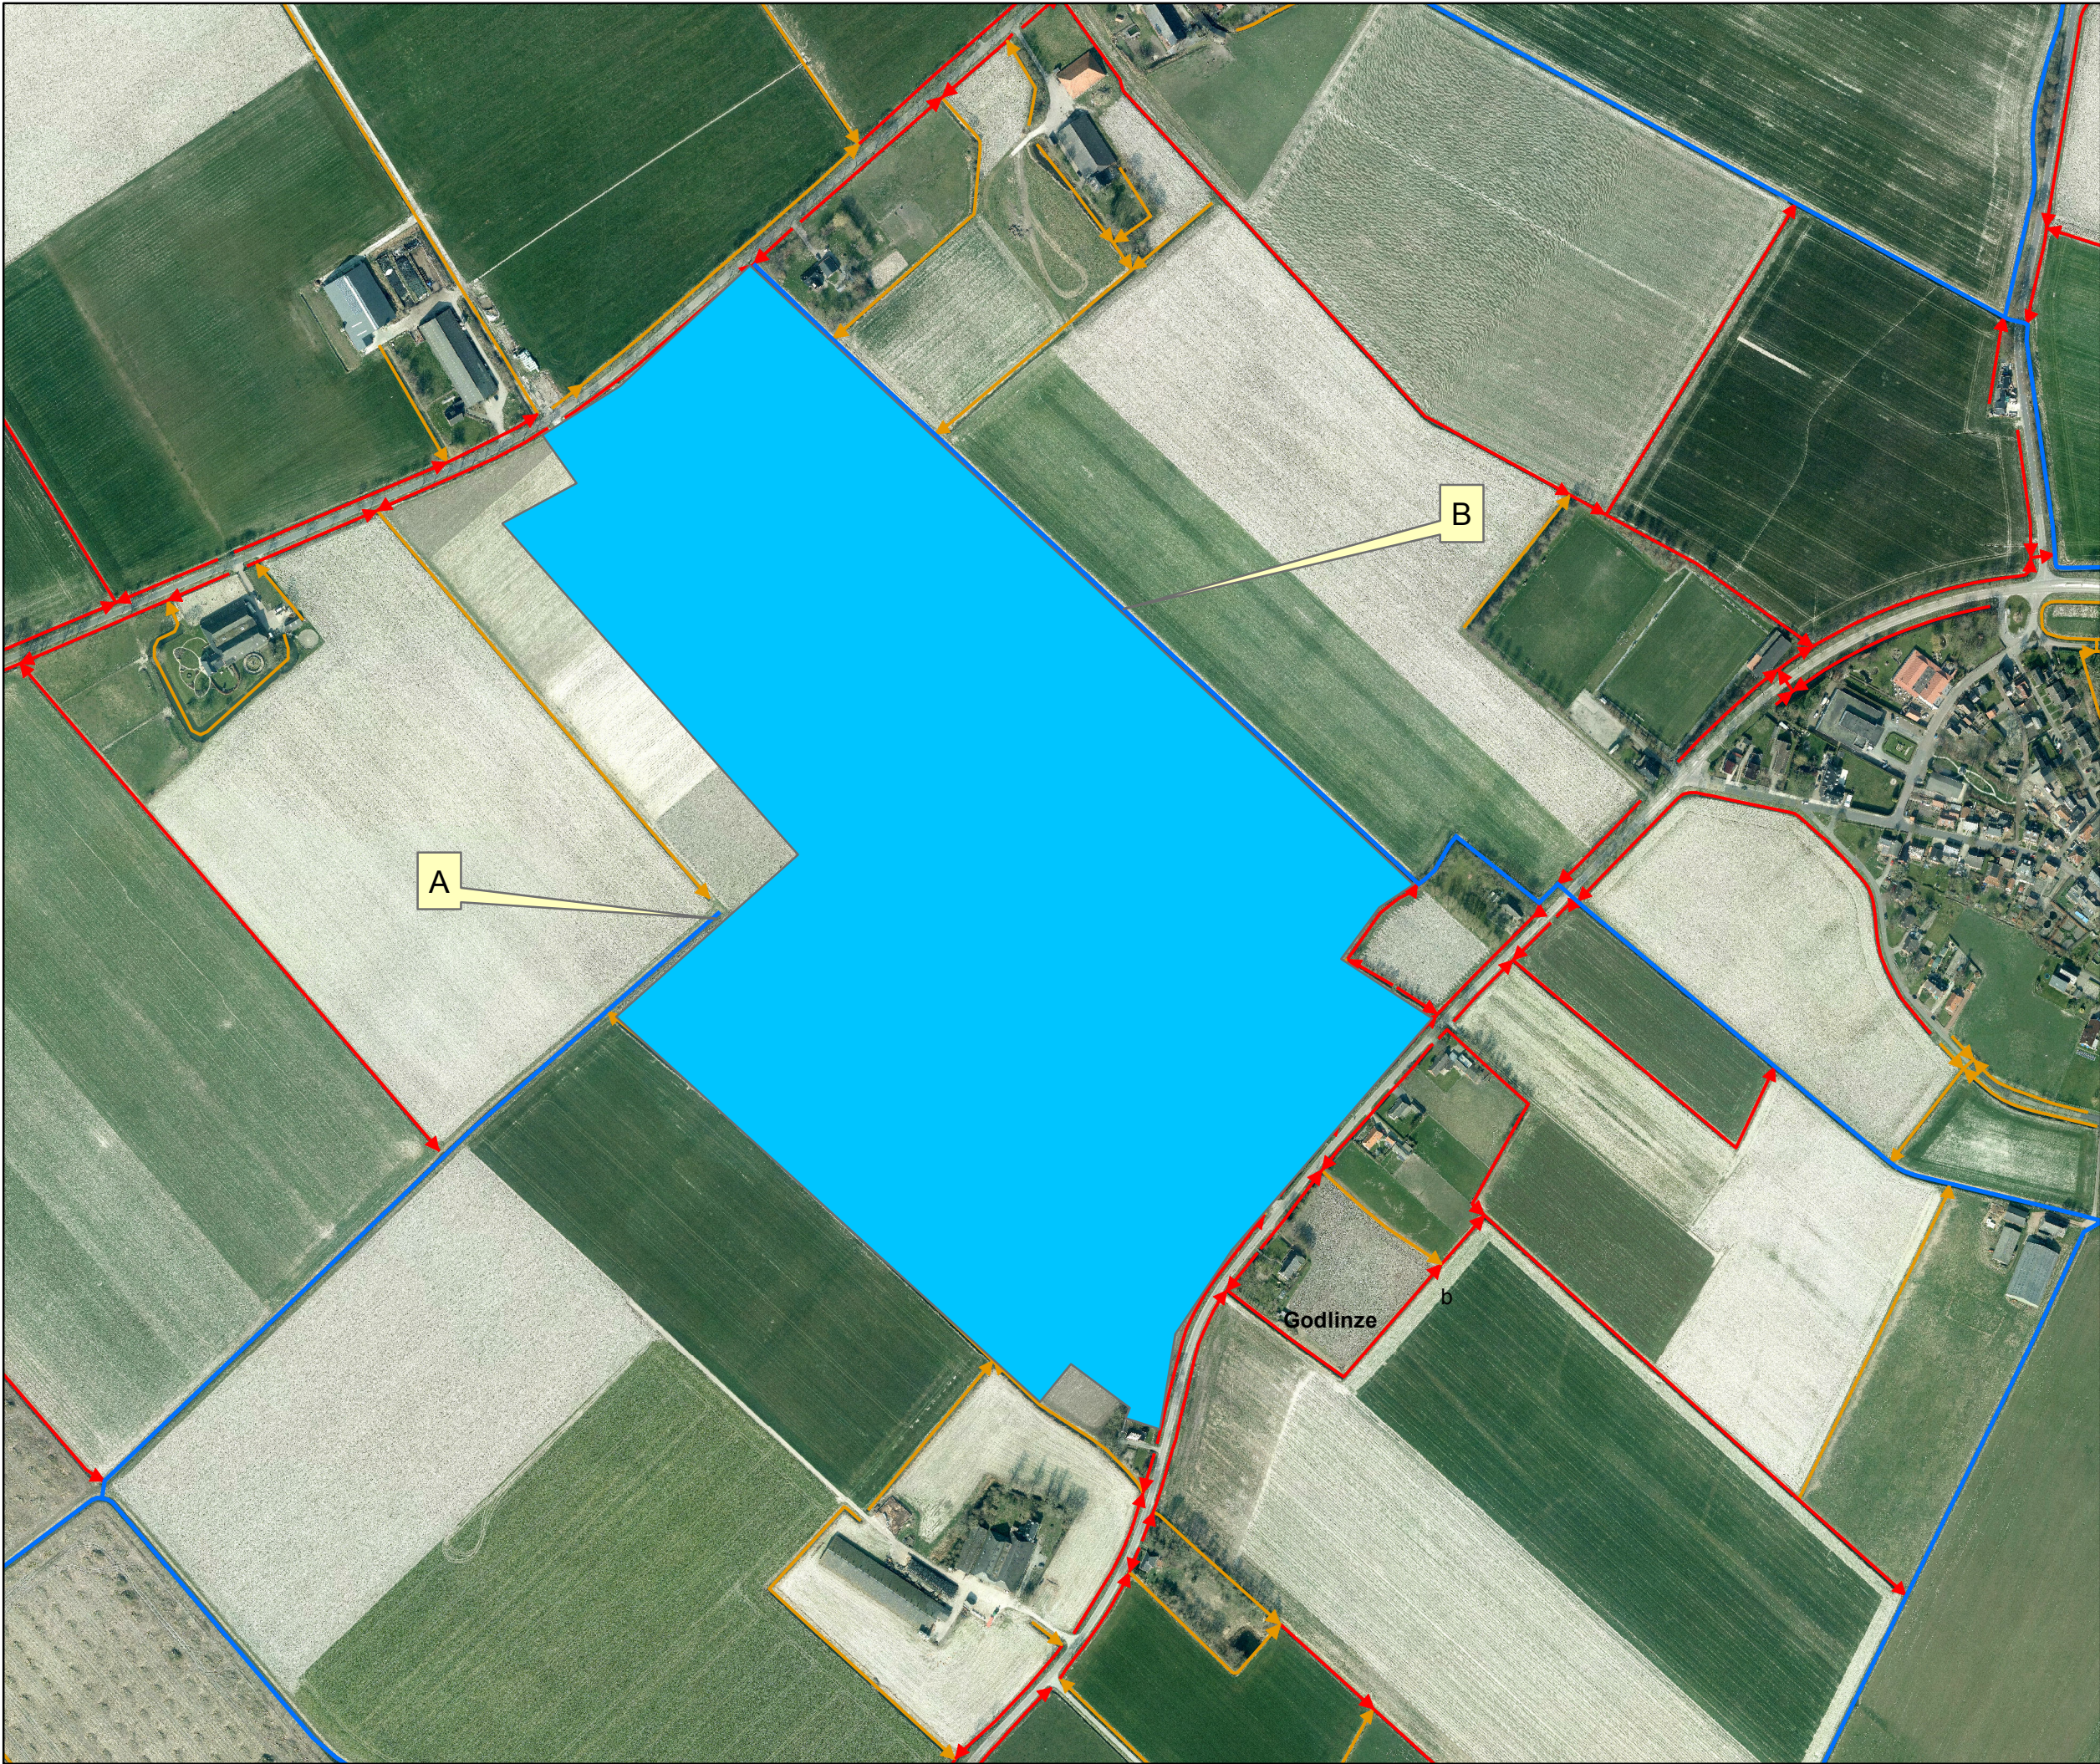

Overzicht schaal 1:30.000

Legenda

Oppervlaktelichamen

- hoofdwatgang
- schouwsloot
- sloot
- A,B onttrekkingspunt
- te beregenen percelen

Tekeningnr: Z/17/017777 blad 1

Watervergunning voor het onttrekken van oppervlaktewater uit de hoofdwatgangen Alberdatocht, Godlinzertocht en de Hooitocht, nabij Provinciale weg 10 te Godlinze, voor het beregenen van landbouwpercelen.

Waterschap NOORDERZIJLVEST

28 augustus 2018	1:4.554
RJ Rittersma	Formaat A4