



# DOESBURGERDIJK 21, EDE

Uittreksel Kadastrale Kaart

Uw referentie: 77355.27

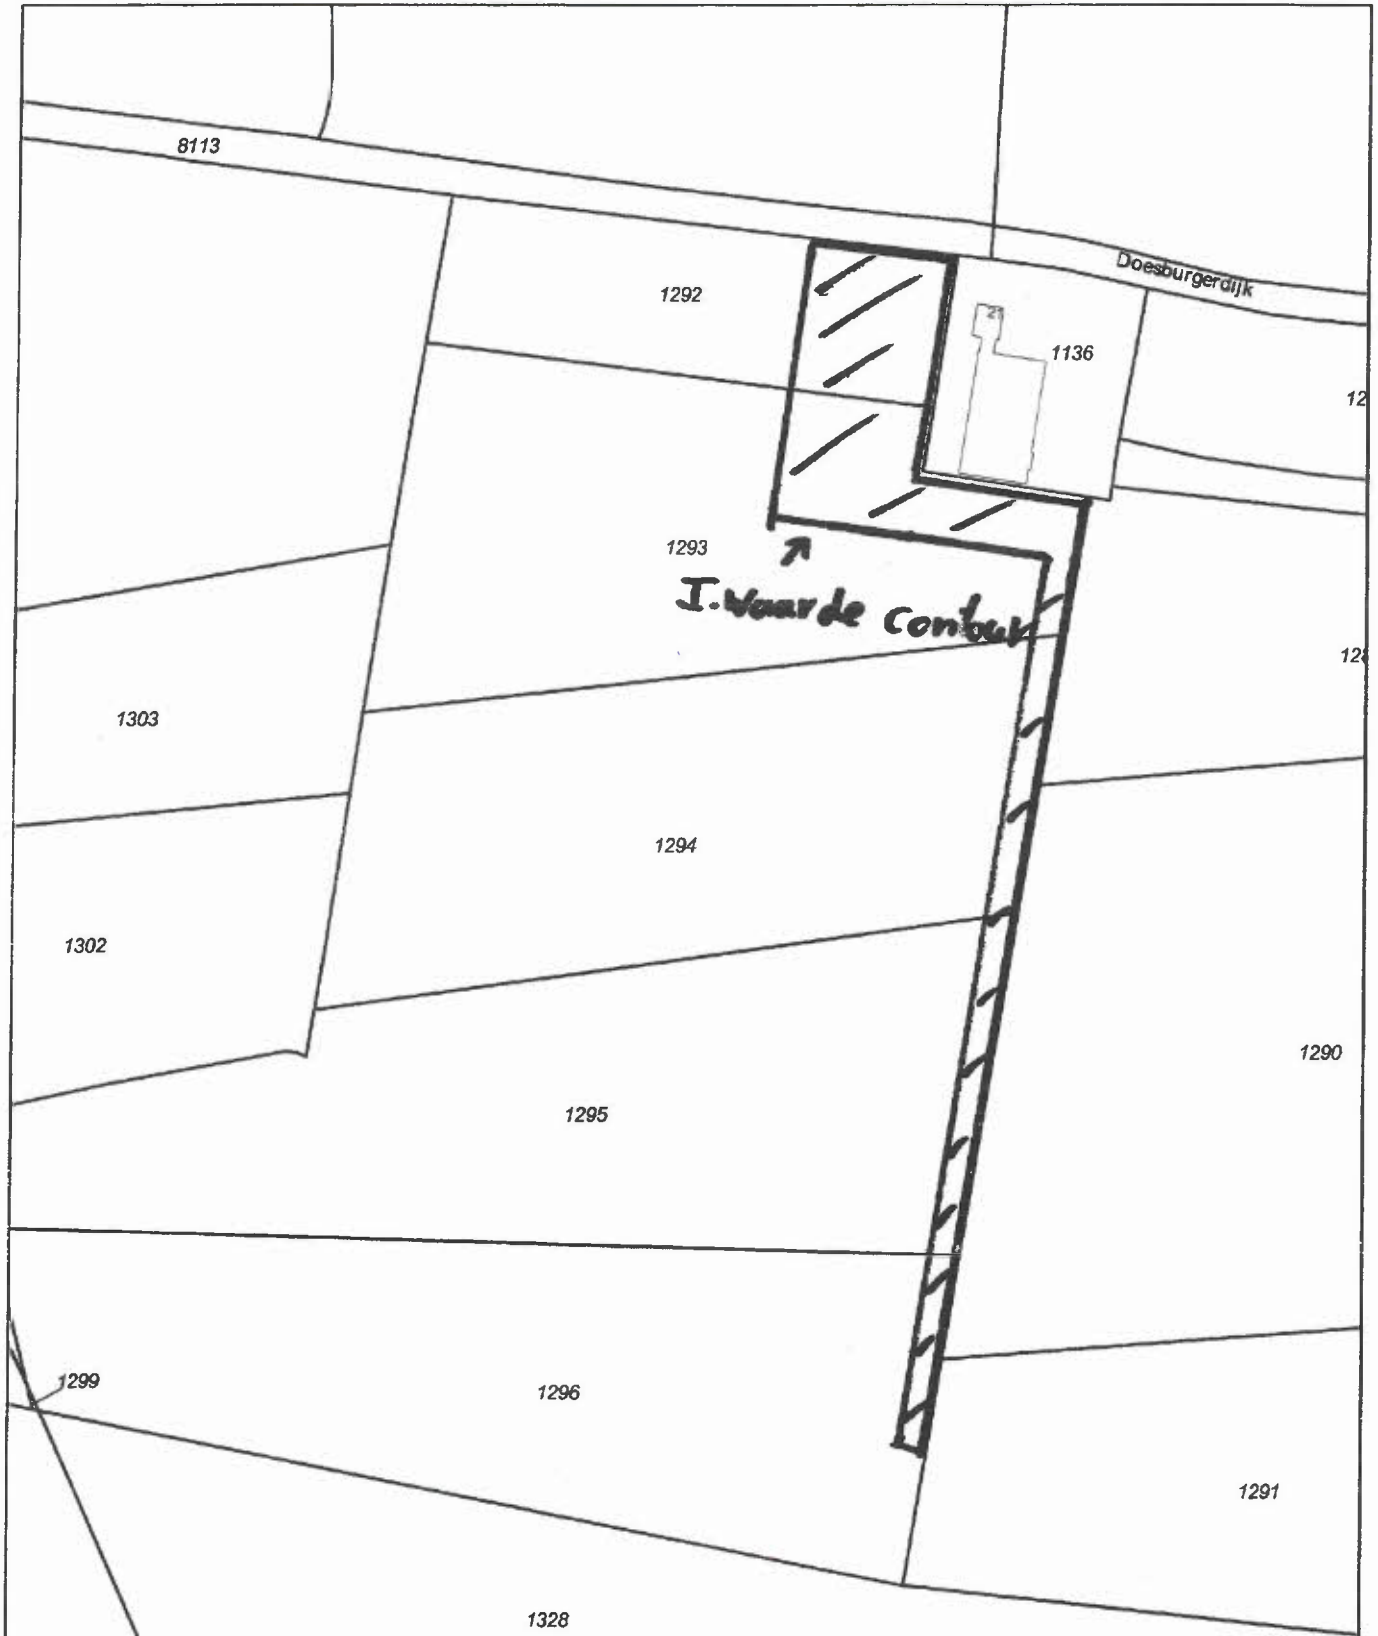

12345	Deze kaart is noordgericht	Schaal 1:2000		
25	Perceelnummer	Kadastrale gemeente		EDE
—	Huisnummer	Sectie		N
—	Vastgestelde kadastrale grens	Perceel		1294
—	Voorlopige kadastrale grens	I-CONTOUR		
—	Administratieve kadastrale grens	GROND PAK EN		
—	Bebouwing	ASBEST		
—	Overige topografie			
Voor een eensluitend uittreksel, Apeldoorn, 21 juni 2018		Aan dit uittreksel kunnen geen betrouwbare maten worden ontleend.		
De bewaarder van het kadaster en de openbare registers		De Dienst voor het kadaster en de openbare registers behoudt zich de intellectuele eigendomsrechten voor, waaronder het auteursrecht en het databankenrecht.		