


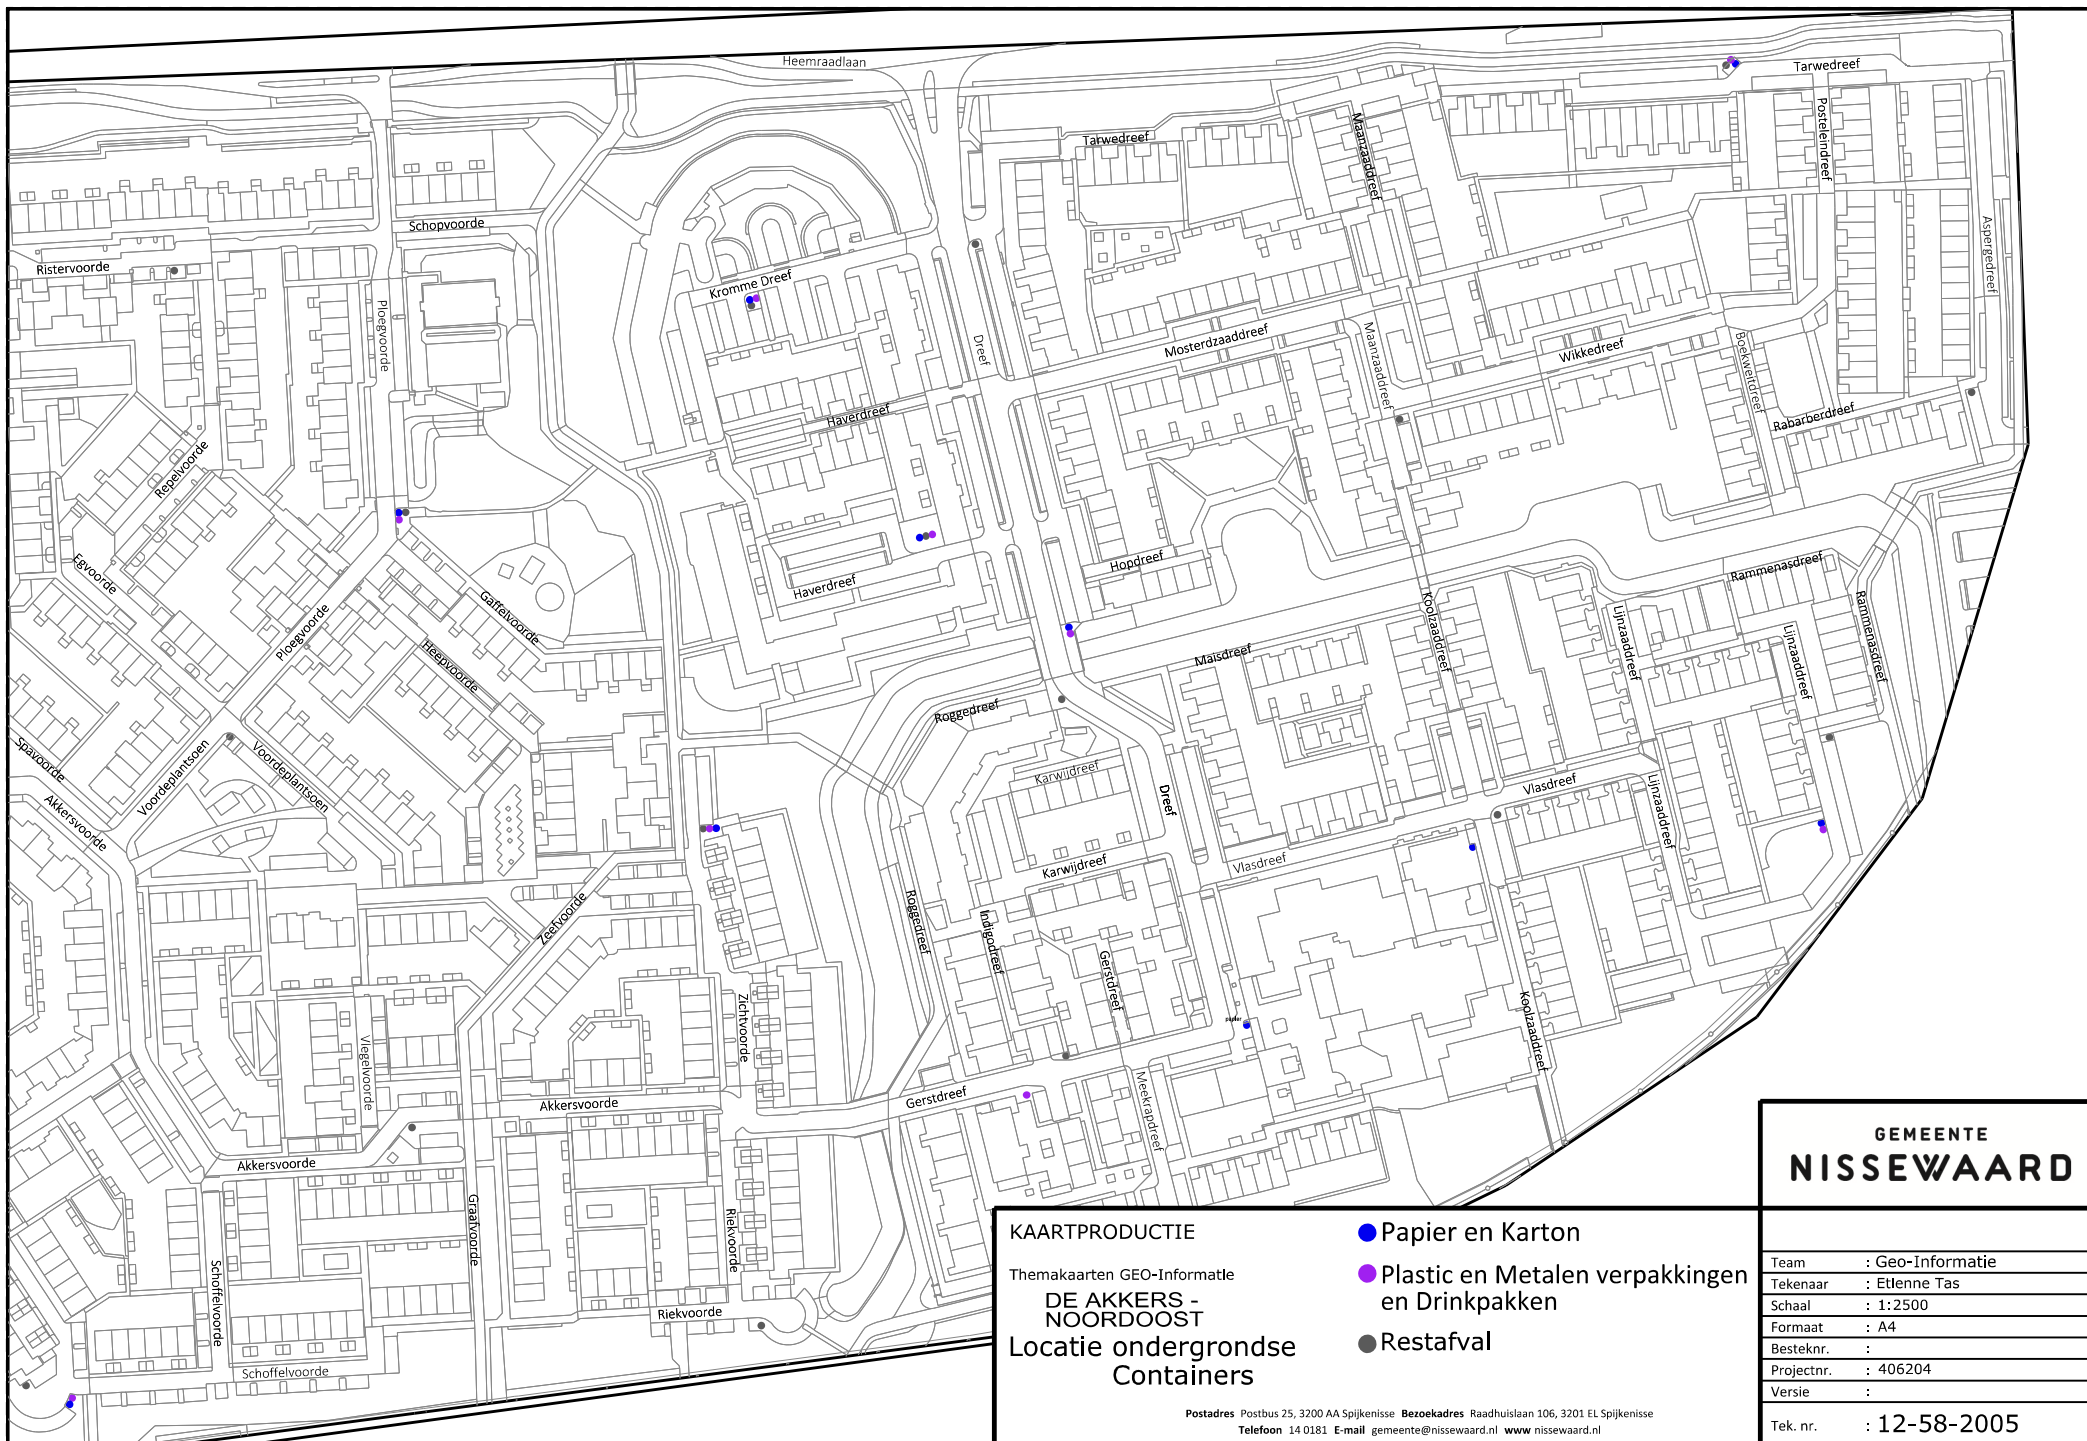

GEMEENTE NISSEWAARD	
Team	: Geo-Informatie
Tekenaar	: Etienne Tas
Schaal	: 1:2500
Formaat	: A4
Besteknr.	:
Projectnr.	: 406204
Versie	:
Tek. nr.	: 12-58-2005

KAARTPRODUCTIE

Themakaarten GEO-Informatie

DE AKKERS - NOORDOOST

Locatie ondergrondse Containers

● Papier en Karton

● Plastic en Metalen verpakkingen en Drinkpakken

● Restafval

Postadres Postbus 25, 3200 AA Spijkenisse Bezoekadres Raadhuislaan 106, 3201 EL Spijkenisse

Telefoon 14 0181 E-mail gemeente@nissewaard.nl www.nissewaard.nl