


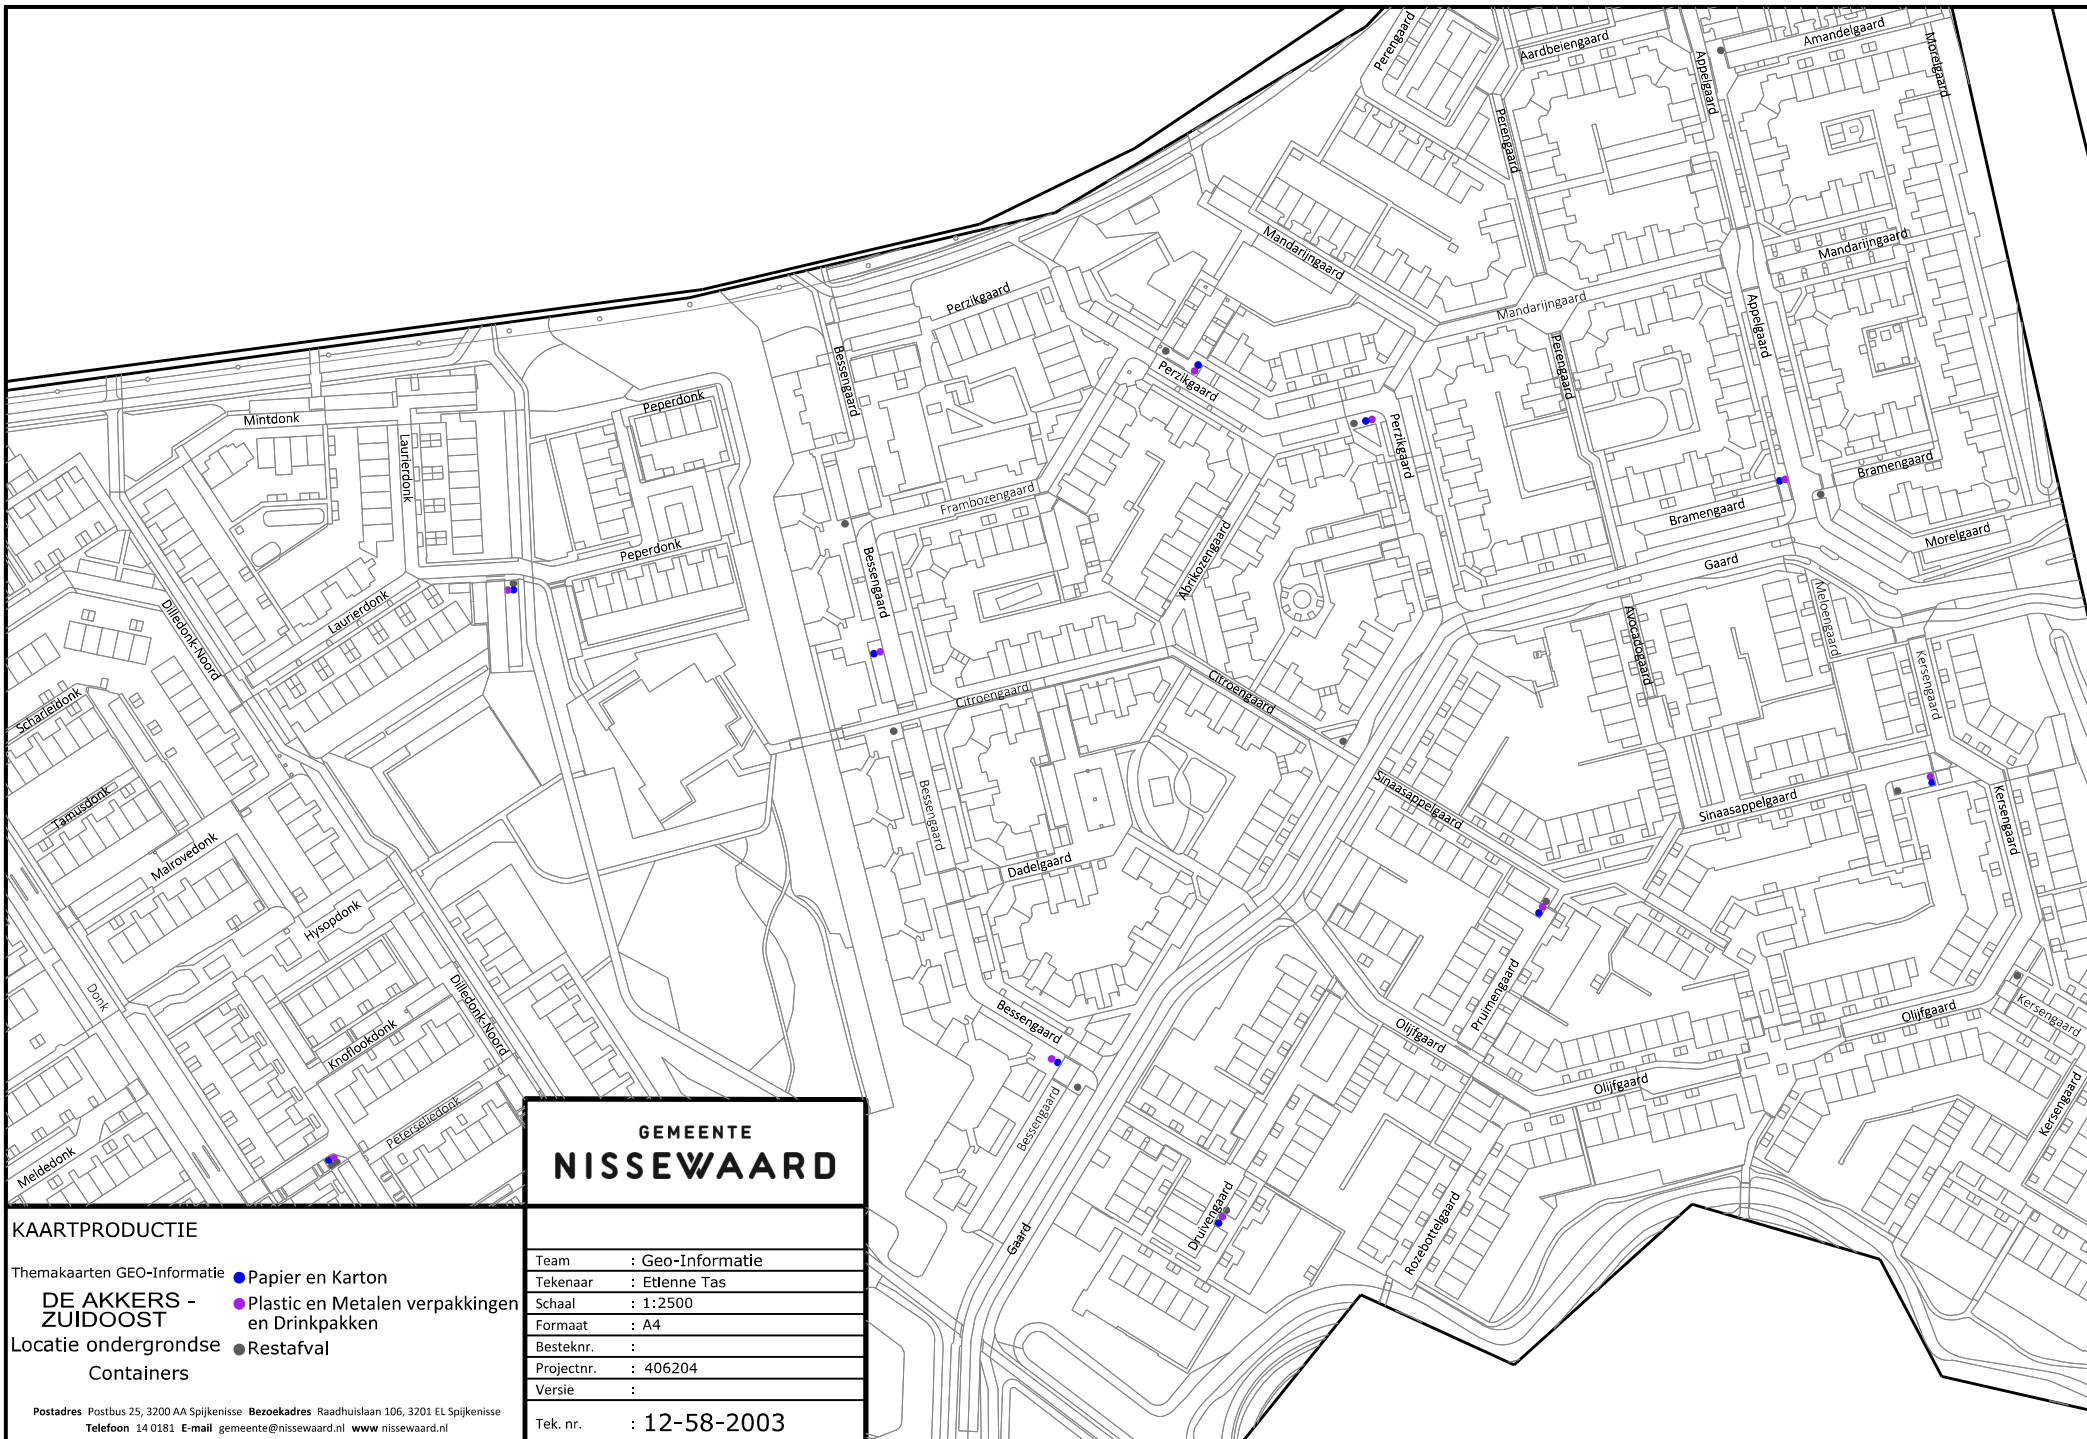

KAARTPRODUCTIE

Thema kaarten GEO-Informatie ● Papier en Karton
DE AKKERS -
ZUIDOOST ● Plastic en Metalen verpakkingen
Locatie ondergrondse en Drinkpakken
Containers ● Restafval

Postadres Postbus 25, 3200 AA Spijkenisse Bezoekadres Raadhuislaan 106, 3201 EL Spijkenisse
Telefoon 14 0181 E-mail gemeente@nissewaard.nl www nissewaard.nl

GEMEENTE NISSEWAARD	
Team	: Geo-Informatie
Tekenaar	: Etienne Tas
Schaal	: 1:2500
Formaat	: A4
Besteknr.	:
Projectnr.	: 406204
Versie	:
Tek. nr.	: 12-58-2003