


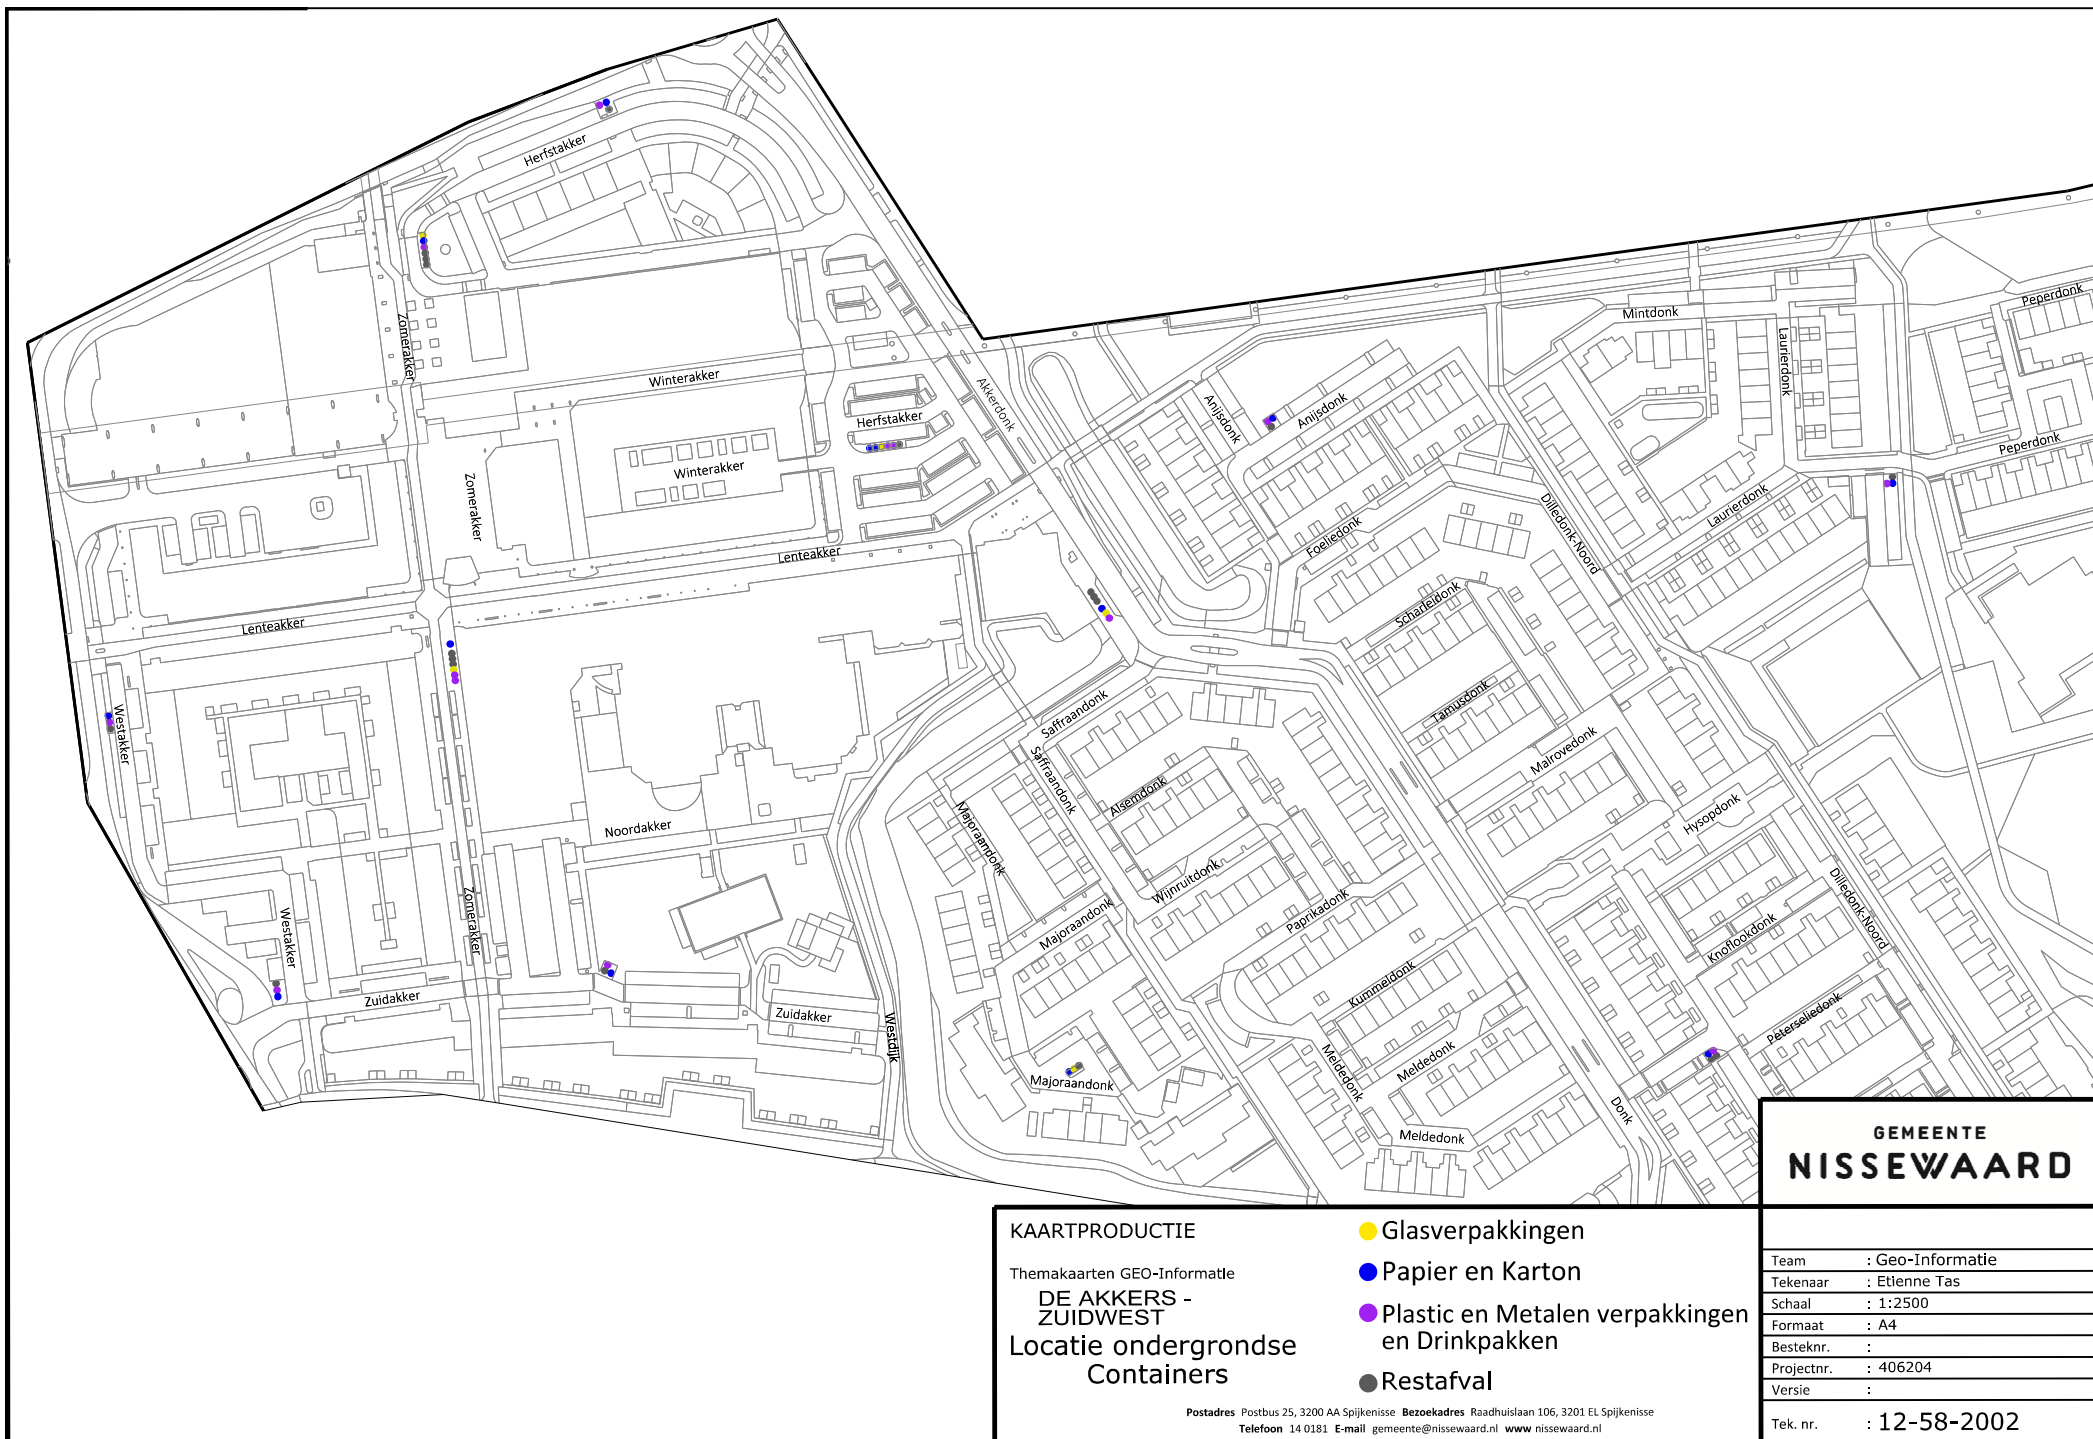

KAARTPRODUCTIE

Themakaarten GEO-Informatie

**DE AKKERS -
ZUIDWEST**

**Locatie ondergrondse
Containers**

● Glasverpakkingen

● Papier en Karton

● Plastic en Metalen verpakkingen
en Drinkpakken

● Restafval

Postadres Postbus 25, 3200 AA Spijkenisse Bezoekadres Raadhuislaan 106, 3201 EL Spijkenisse
Telefoon 14 0181 E-mail gemeente@nissewaard.nl www.nissewaard.nl

**GEMEENTE
NISSEWAARD**

Team : Geo-Informatie

Tekenaar : Etienne Tas

Schaal : 1:2500

Formaat : A4

Besteknr. :

Projectnr. : 406204

Versie :

Tek. nr. : 12-58-2002