


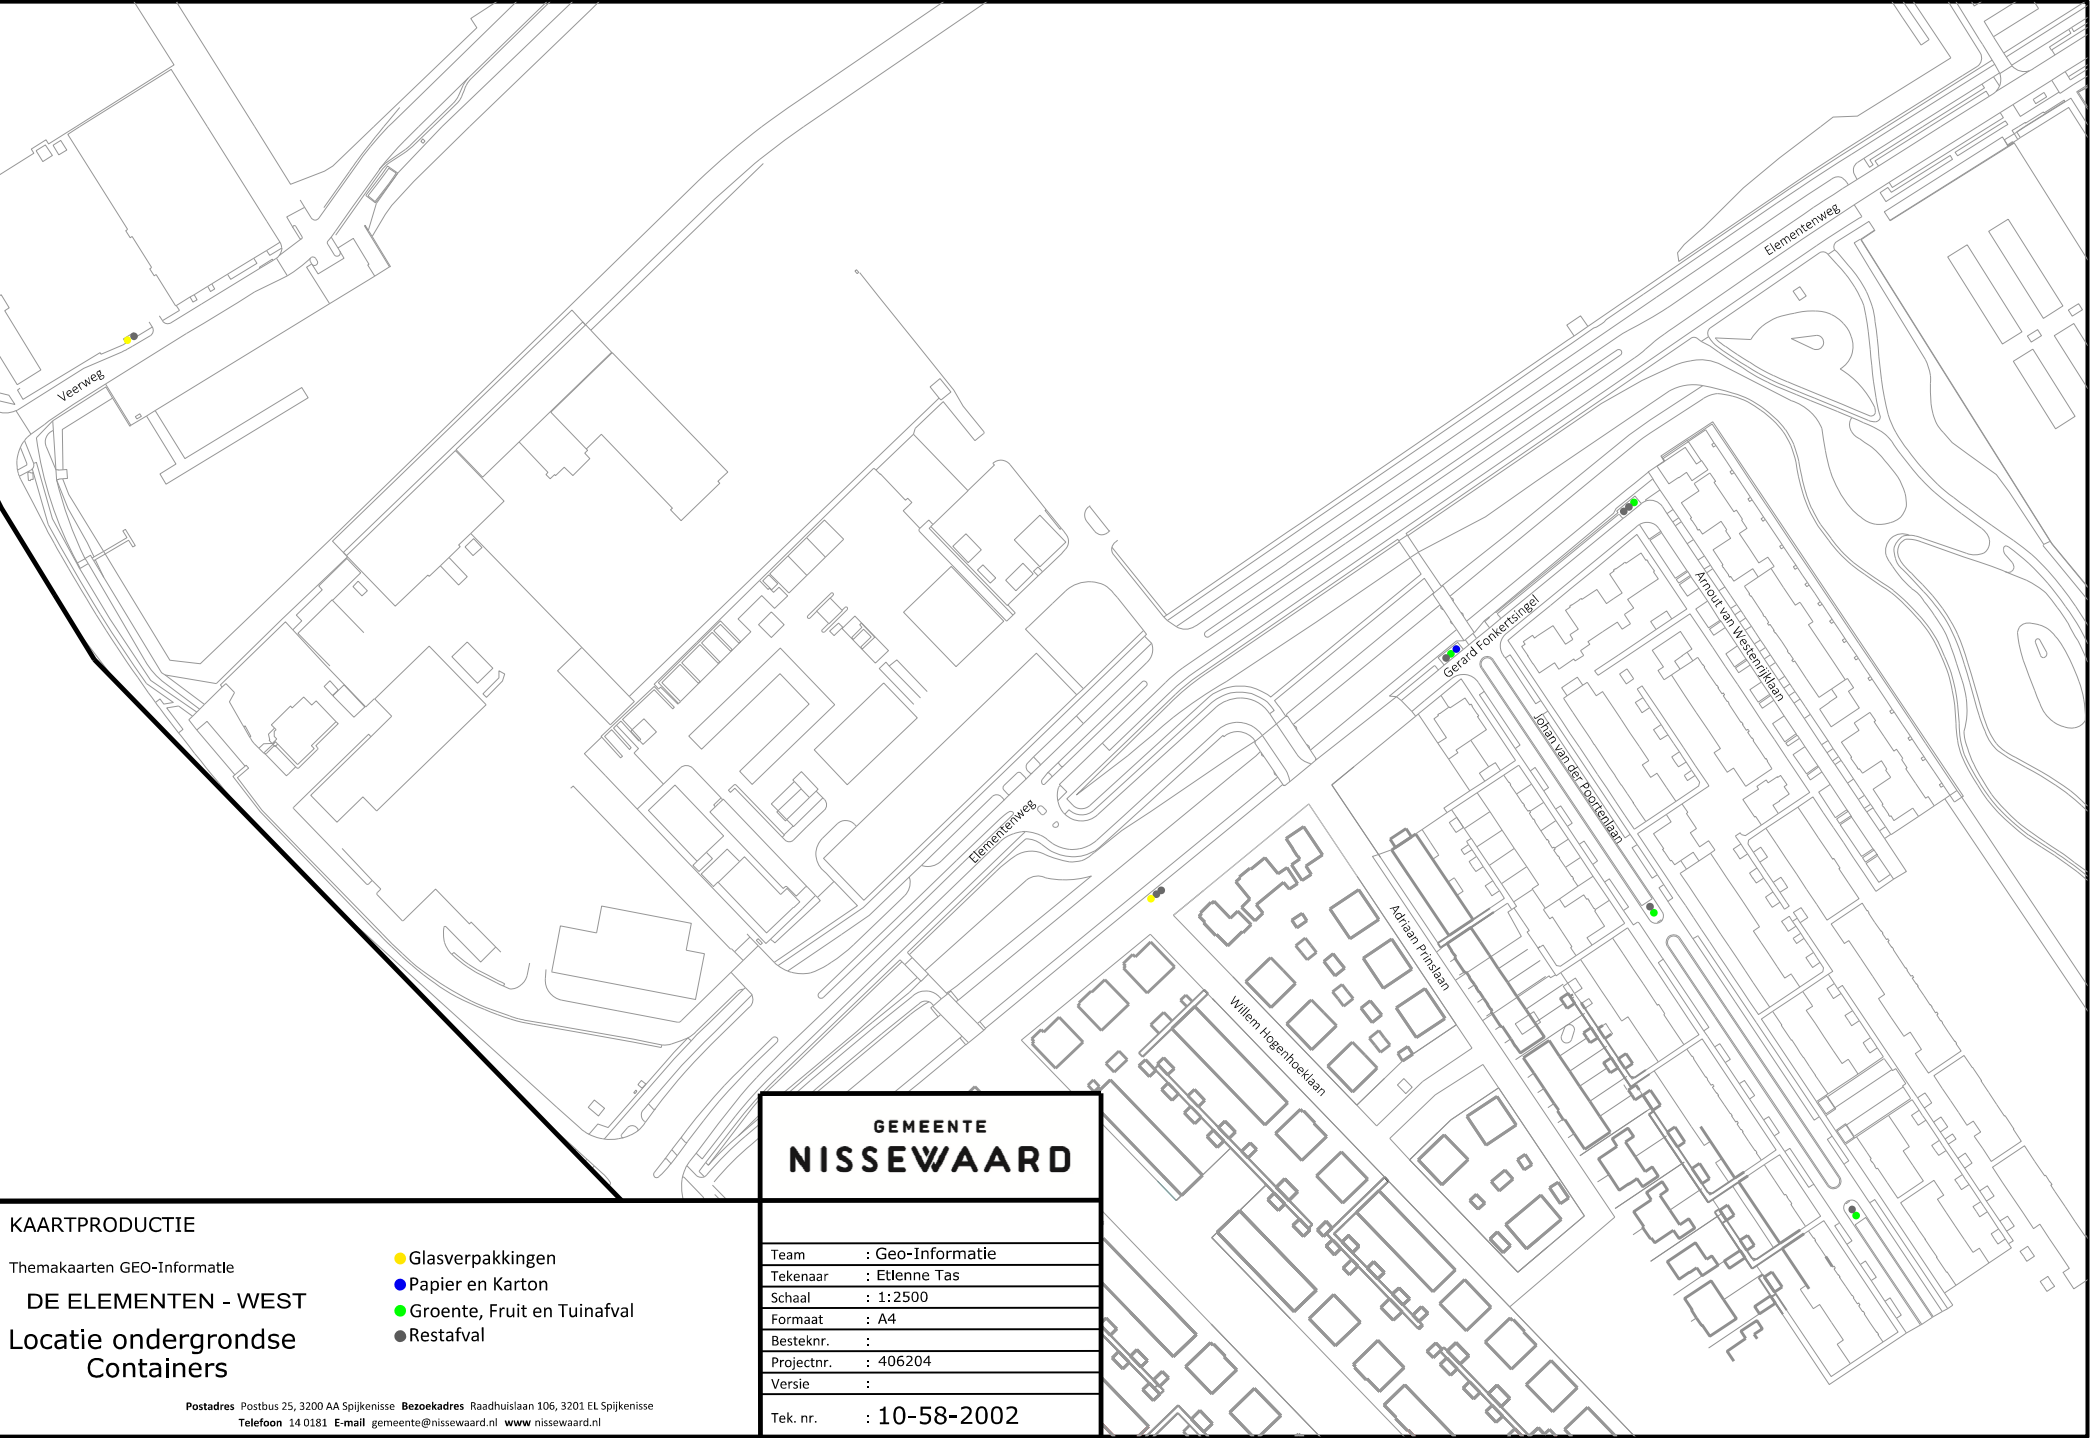

GEMEENTE
NISSEWAARD

Team	: Geo-Informatie
Tekenaar	: Etienne Tas
Schaal	: 1:2500
Formaat	: A4
Besteknr.	:
Projectnr.	: 406204
Versie	:
Tek. nr.	: 10-58-2002

KAARTPRODUCTIE

Themakaarten GEO-Informatie

DE ELEMENTEN - WEST

Locatie ondergrondse Containers

● Glasverpakkingen

● Papier en Karton

● Groente, Fruit en Tuinafval

● Restafval

Postadres Postbus 25, 3200 AA Spijkenisse Bezoekadres Raadhuislaan 106, 3201 EL Spijkenisse

Telefoon 14 0181 E-mail gemeente@nissewaard.nl www.nissewaard.nl