


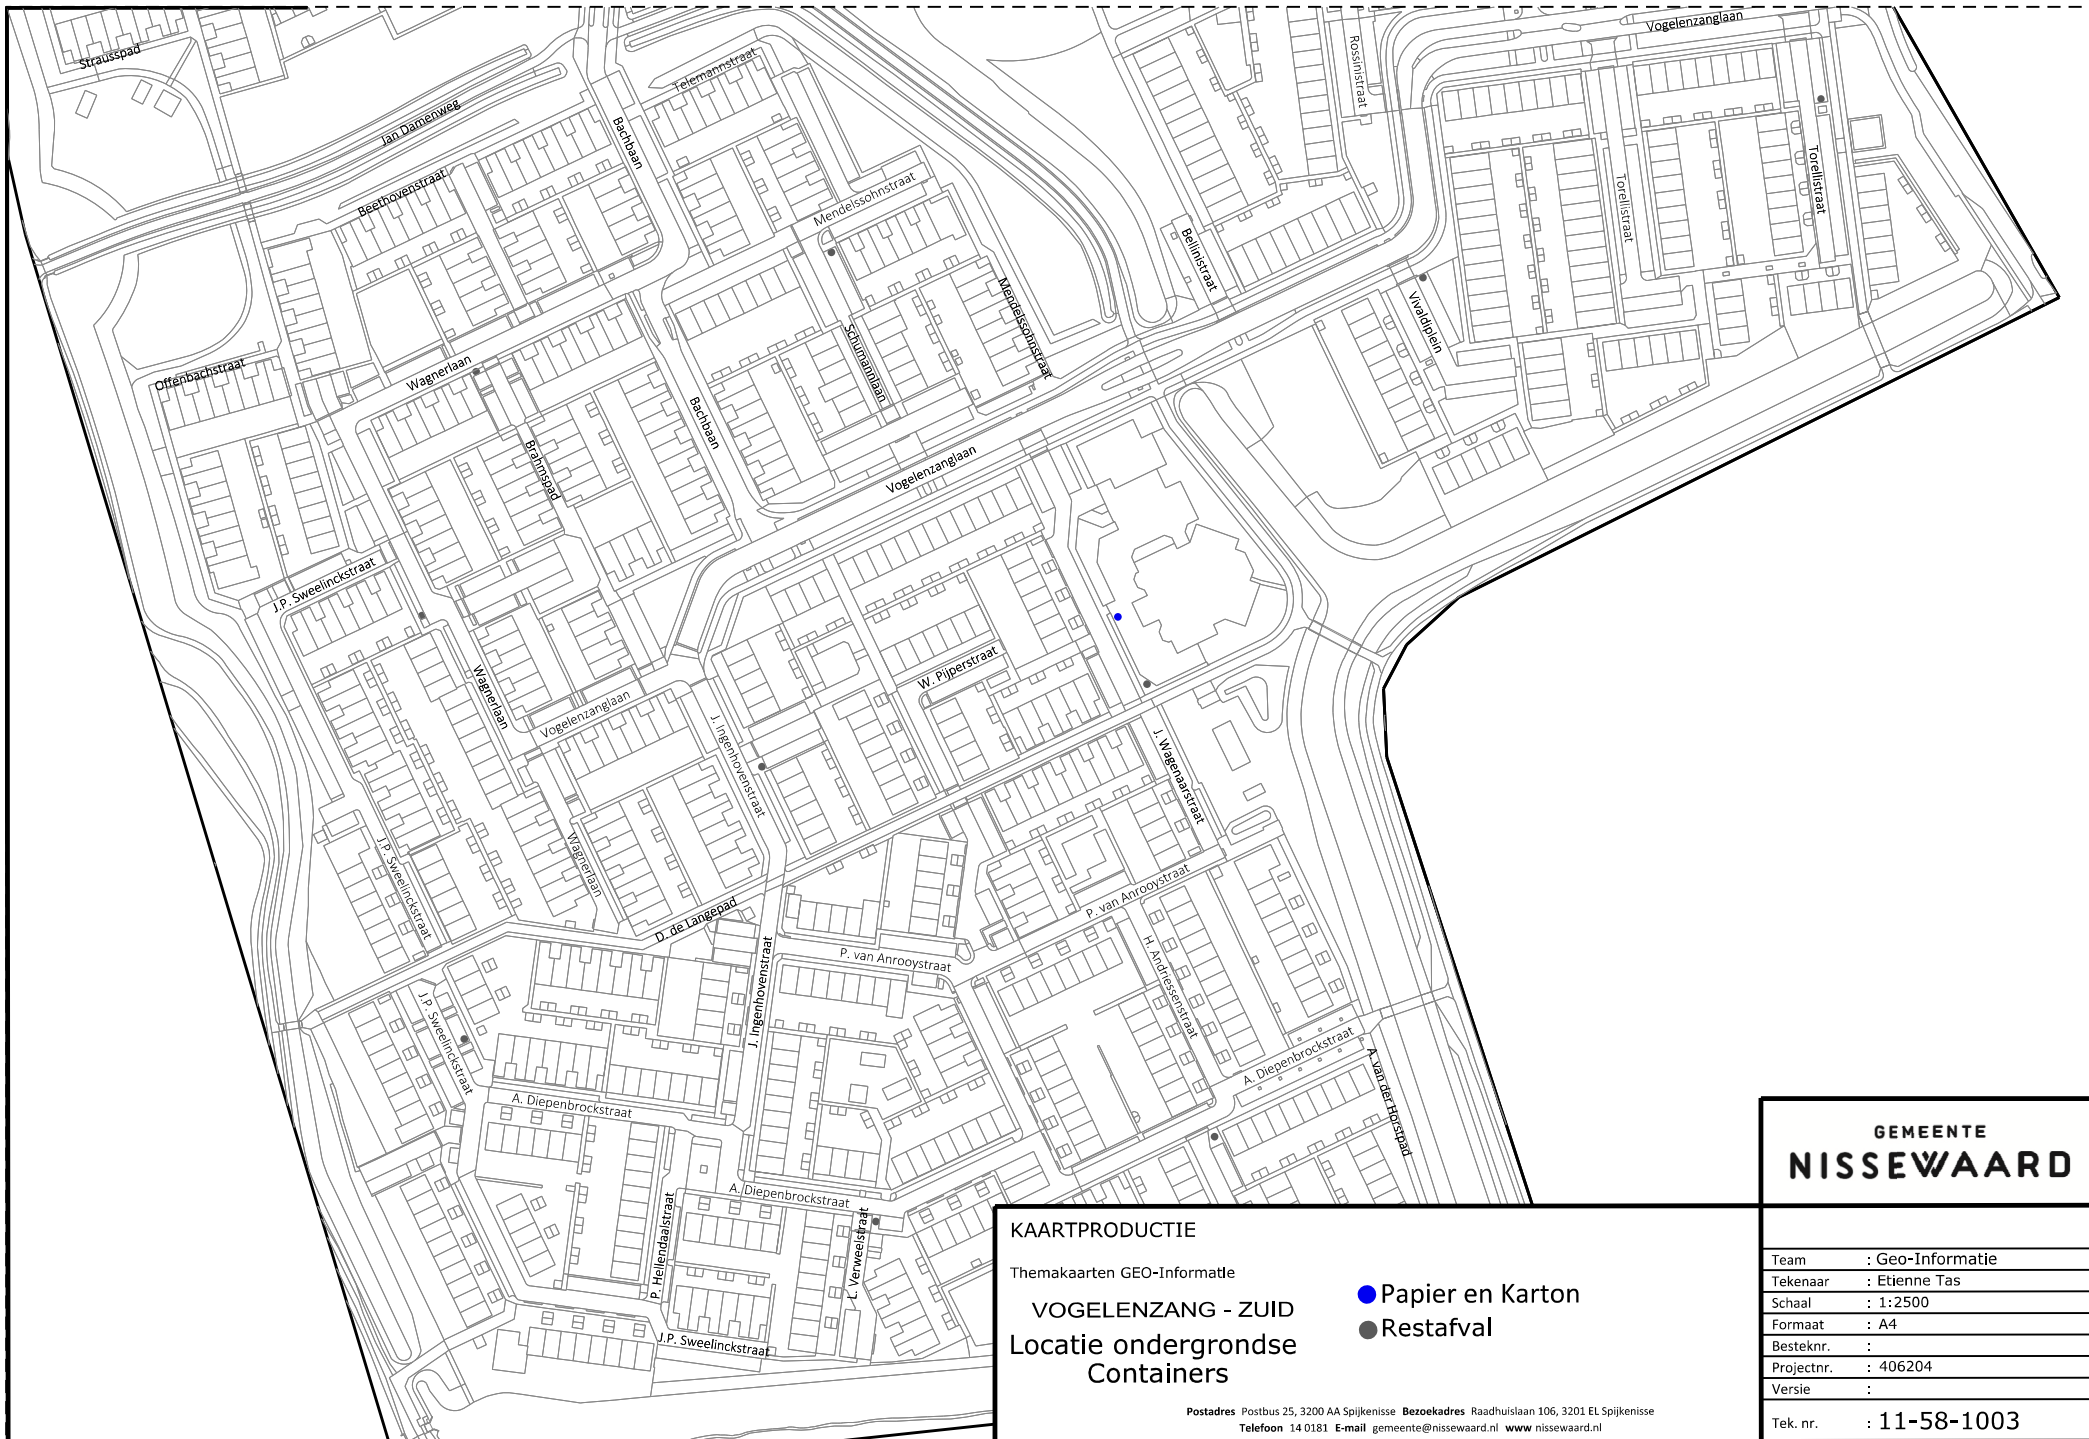

KAARTPRODUCTIE

Themakaarten GEO-Informatie

VOGELENZANG - ZUID
Locatie ondergrondse
Containers

- Papier en Karton
- Restafval

Postadres Postbus 25, 3200 AA Spijkenisse Bezoekadres Raadhuislaan 106, 3201 EL Spijkenisse
Telefoon 14 0181 E-mail gemeente@nissewaard.nl www.nissewaard.nl

GEMEENTE
NISSEWAARD

Team	: Geo-Informatie
Tekenaar	: Etienne Tas
Schaal	: 1:2500
Formaat	: A4
Besteknr.	:
Projectnr.	: 406204
Versie	:

Tek. nr. : 11-58-1003