


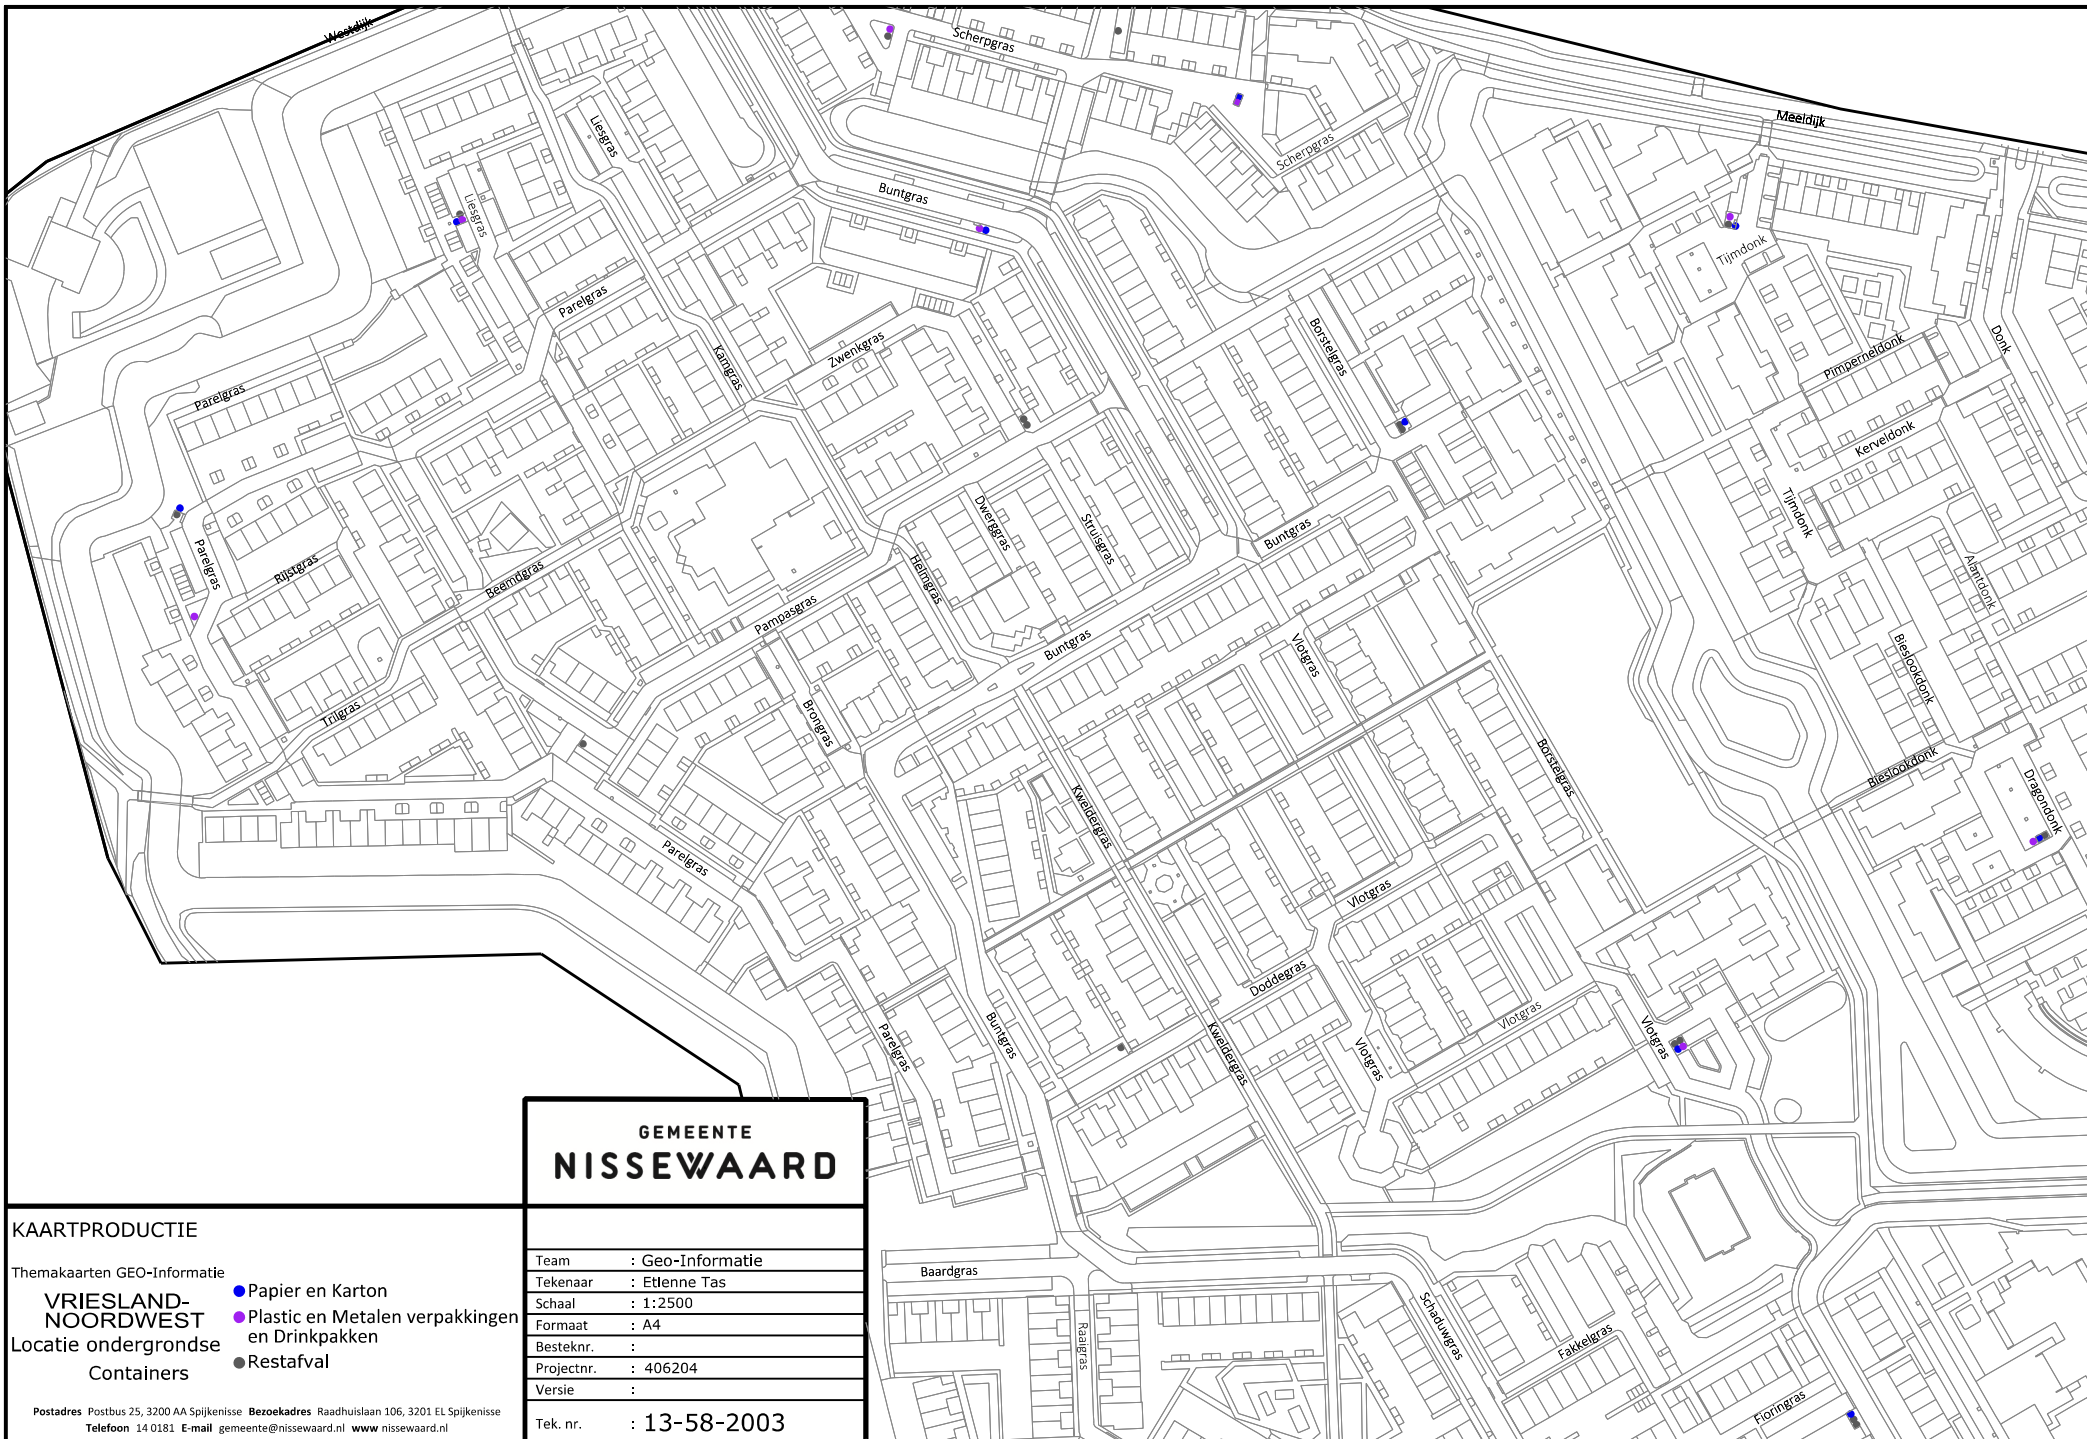

KAARTPRODUCTIE

Themakaarten GEO-Informatie

**VRIESLAND-
NOORDWEST**
Locatie ondergrondse
Containers

- Papier en Karton
- Plastic en Metalen verpakkingen en Drinkpakken
- Restafval

Postadres Postbus 25, 3200 AA Spijkenisse Bezoekadres Raadhuislaan 106, 3201 EL Spijkenisse
Telefoon 14 0181 E-mail gemeente@nissewaard.nl www nissewaard.nl

GEMEENTE NISSEWAARD

Team	: Geo-Informatie
Tekenaar	: Etienne Tas
Schaal	: 1:2500
Formaat	: A4
Besteknr.	:
Projectnr.	: 406204
Versie	:

Tek. nr. : 13-58-2003