


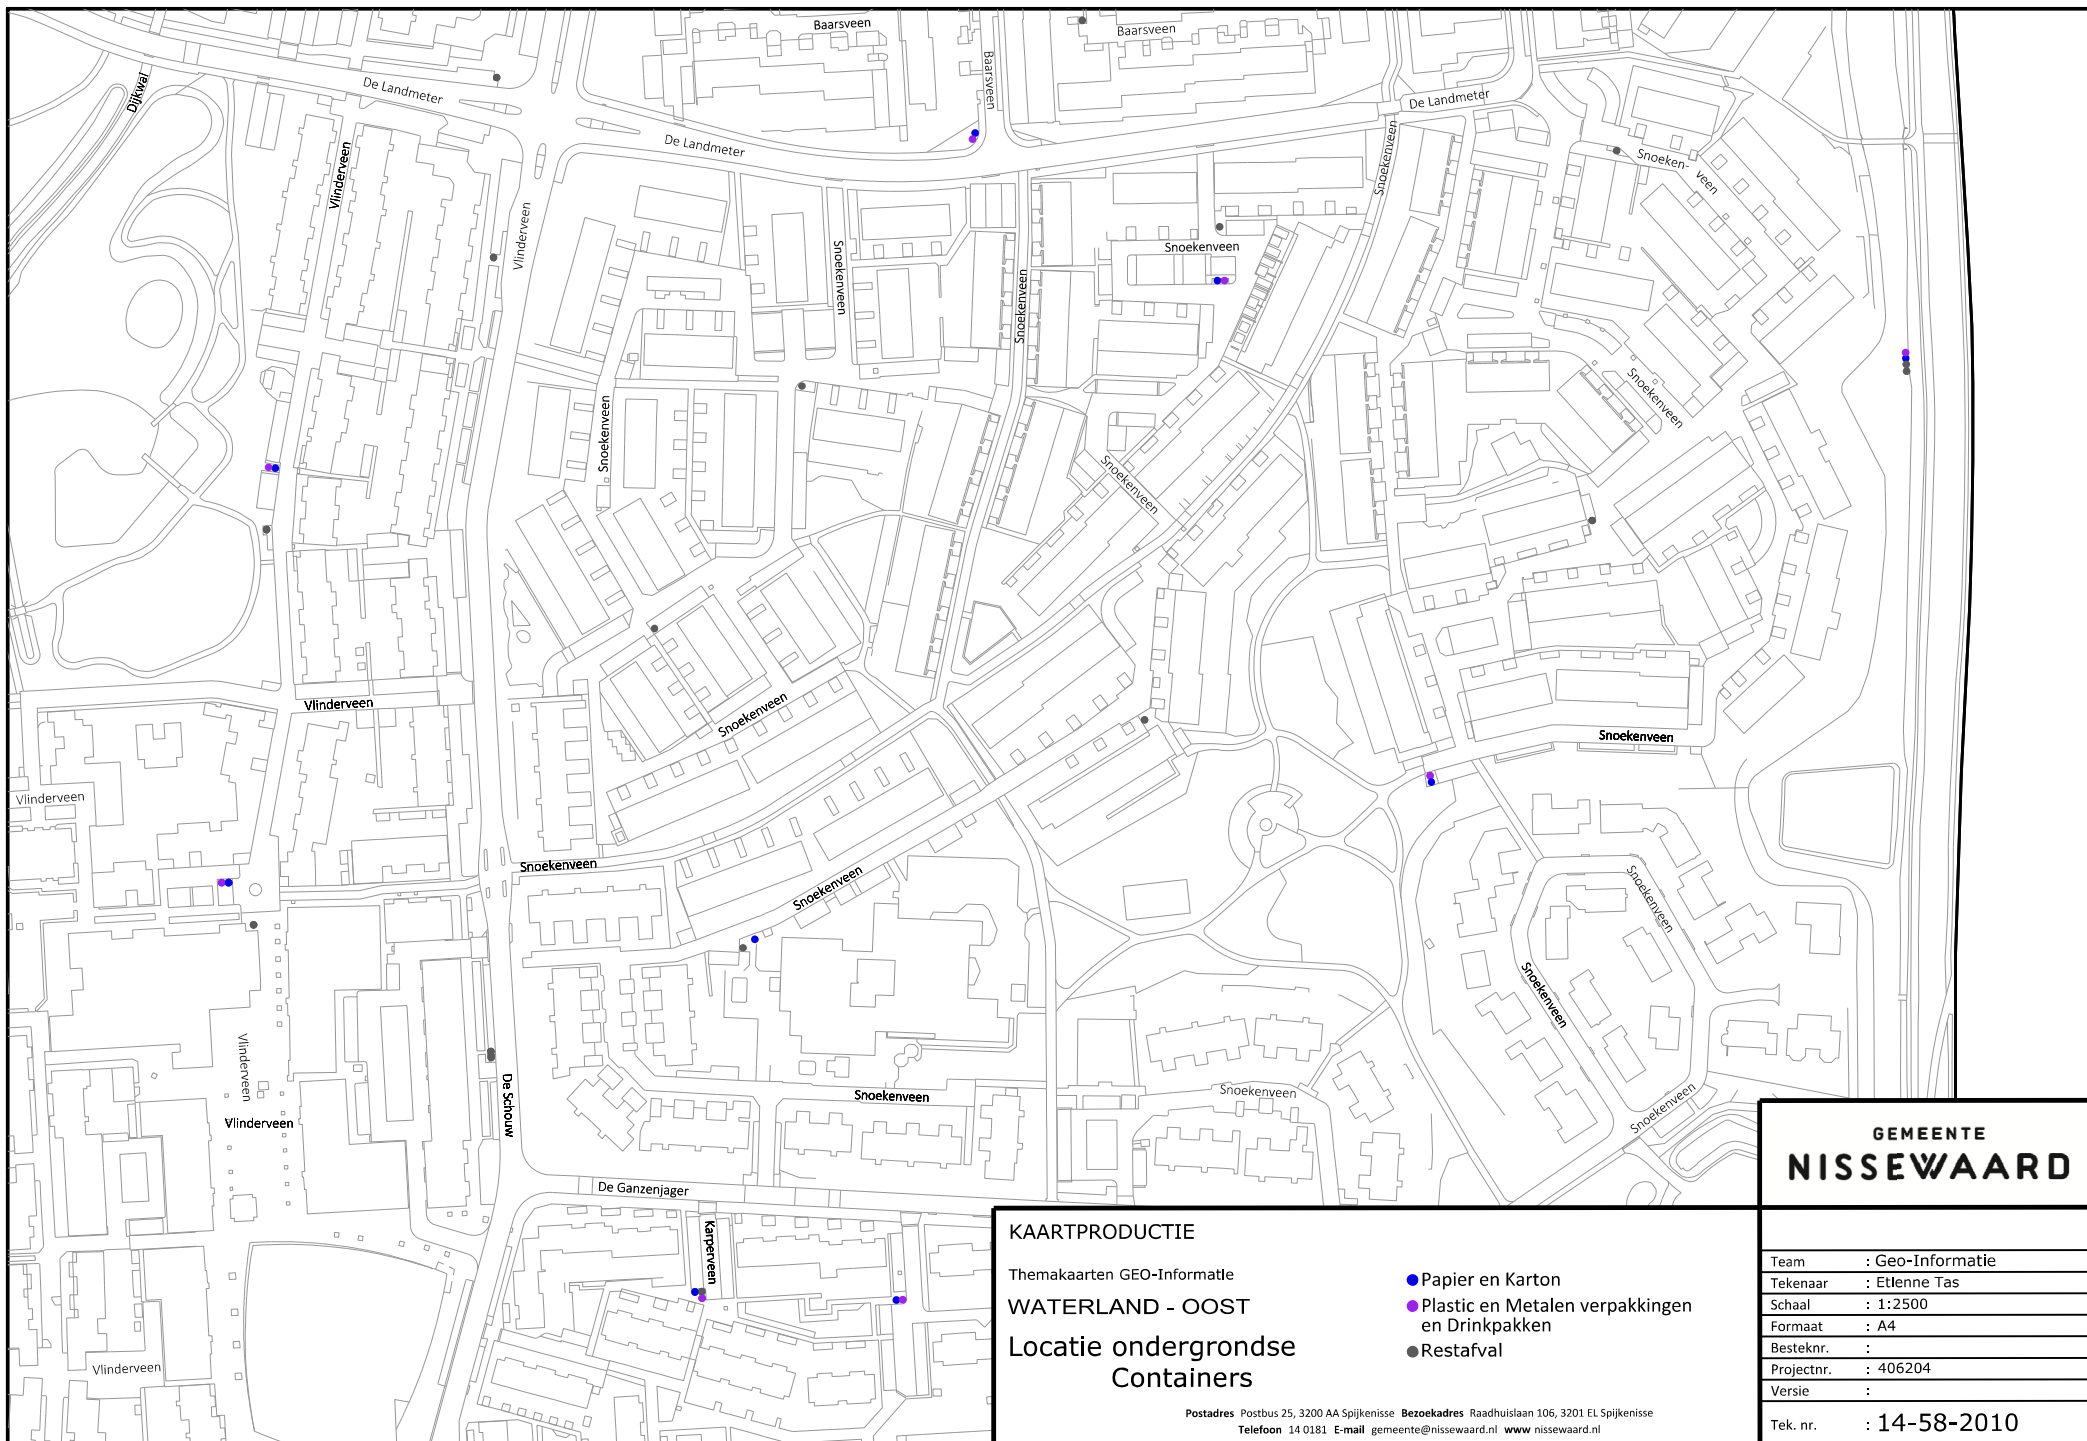

KAARTPRODUCTIE

Themakaarten GEO-Informatie

WATERLAND - OOST

Locatie ondergrondse
Containers

- Papier en Karton
- Plastic en Metalen verpakkingen en Drinkpakken
- Restafval

Postadres Postbus 25, 3200 AA Spijkenisse Bezoekadres Raadhuislaan 106, 3201 EL Spijkenisse
Telefoon 14 0181 E-mail gemeente@nissewaard.nl www.nissewaard.nl

GEMEENTE NISSEWAARD

Team : Geo-Informatie
Tekenaar : Etienne Tas
Schaal : 1:2500
Formaat : A4
Besteknr. :
Projectnr. : 406204
Versie :

Tek. nr. : 14-58-2010