


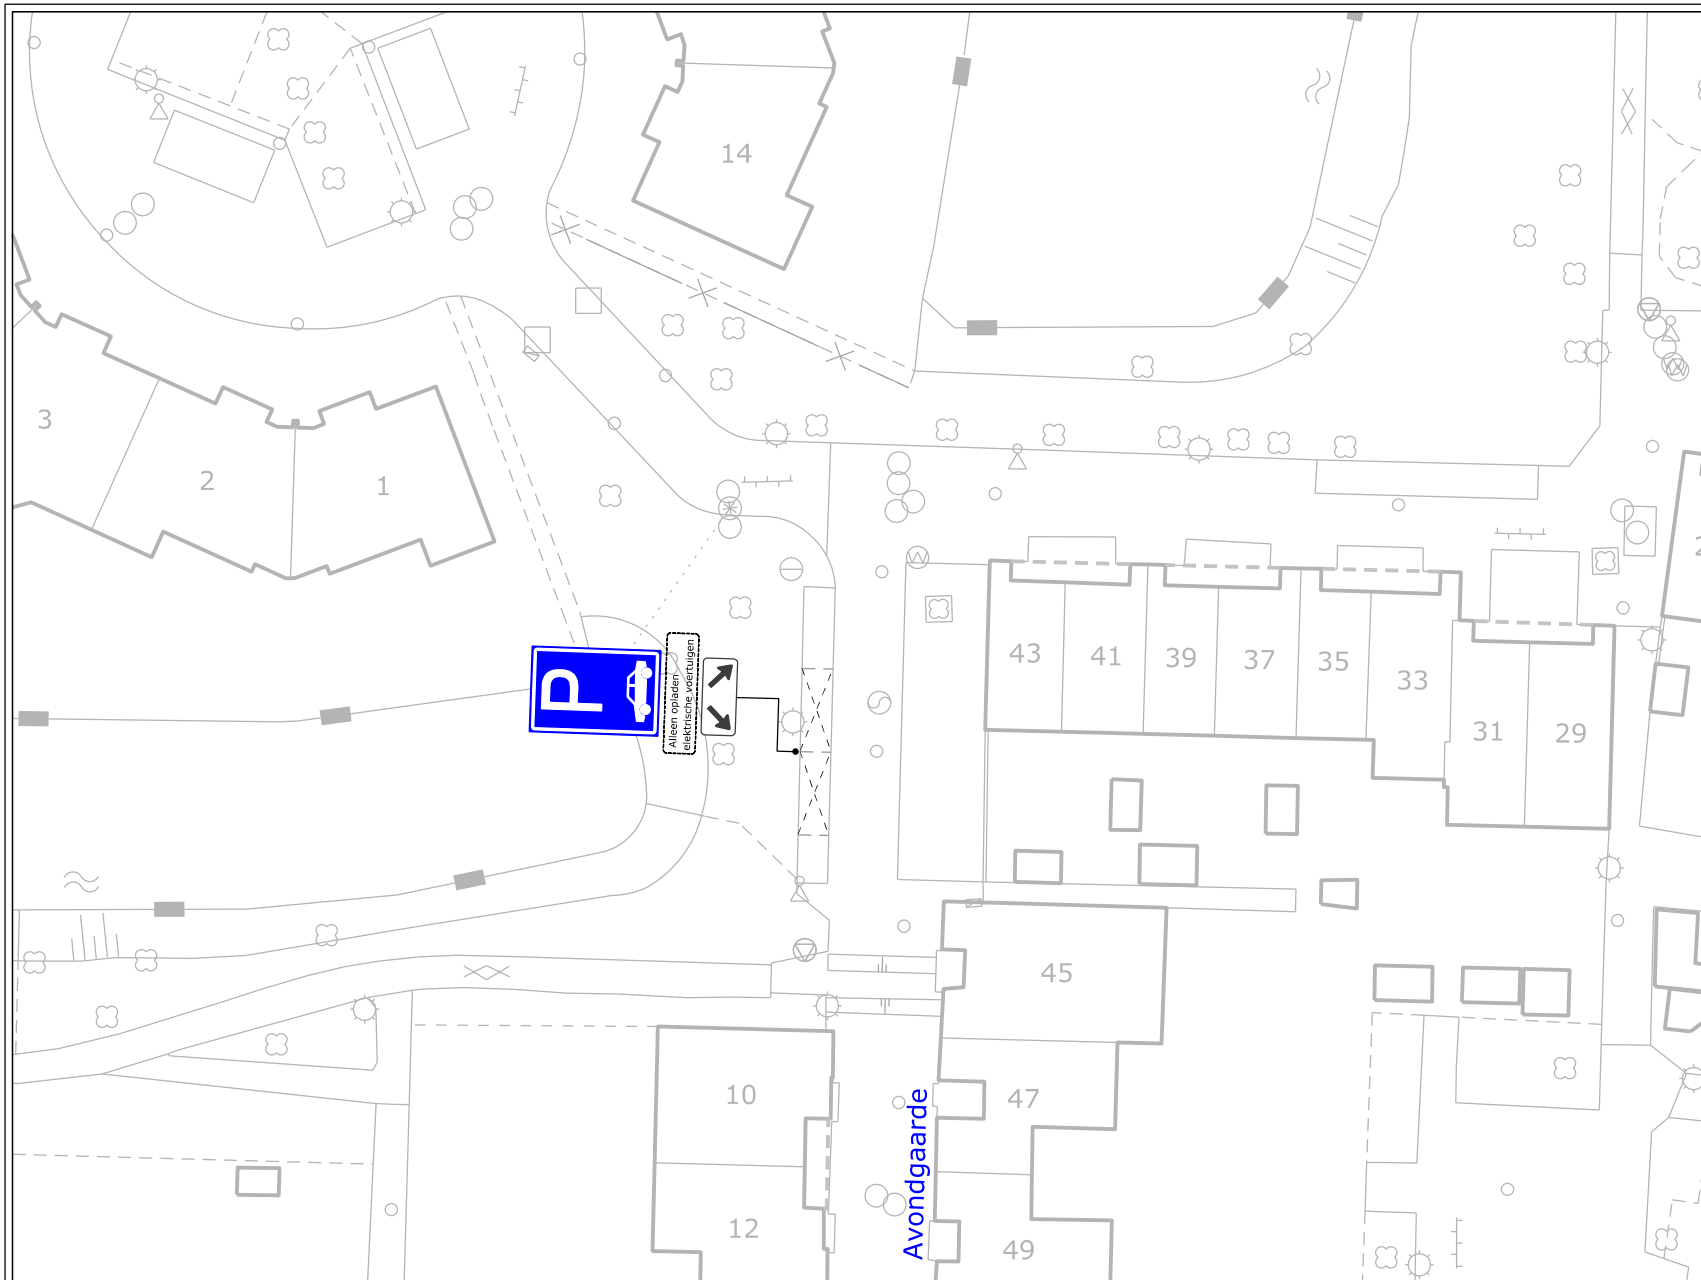

VERKEERSBESLUIT



Nummer:
IBGRY-Bz-VTO-00034

Nr.	Model	Aantal
E08		1 st.
OB		1 st.
OB504		1 st.

Datum: 21-08-2018
Getekend: LV vd Ven

Locatie: Batau zuid - Avondgaarde

Besluit tot instellen van: Gereserveerde parkeerplaats t.b.v. elektrische voertuigen

Nieuwegein

OPENBAAR DOMEIN

