




VERKEERSBESLUIT

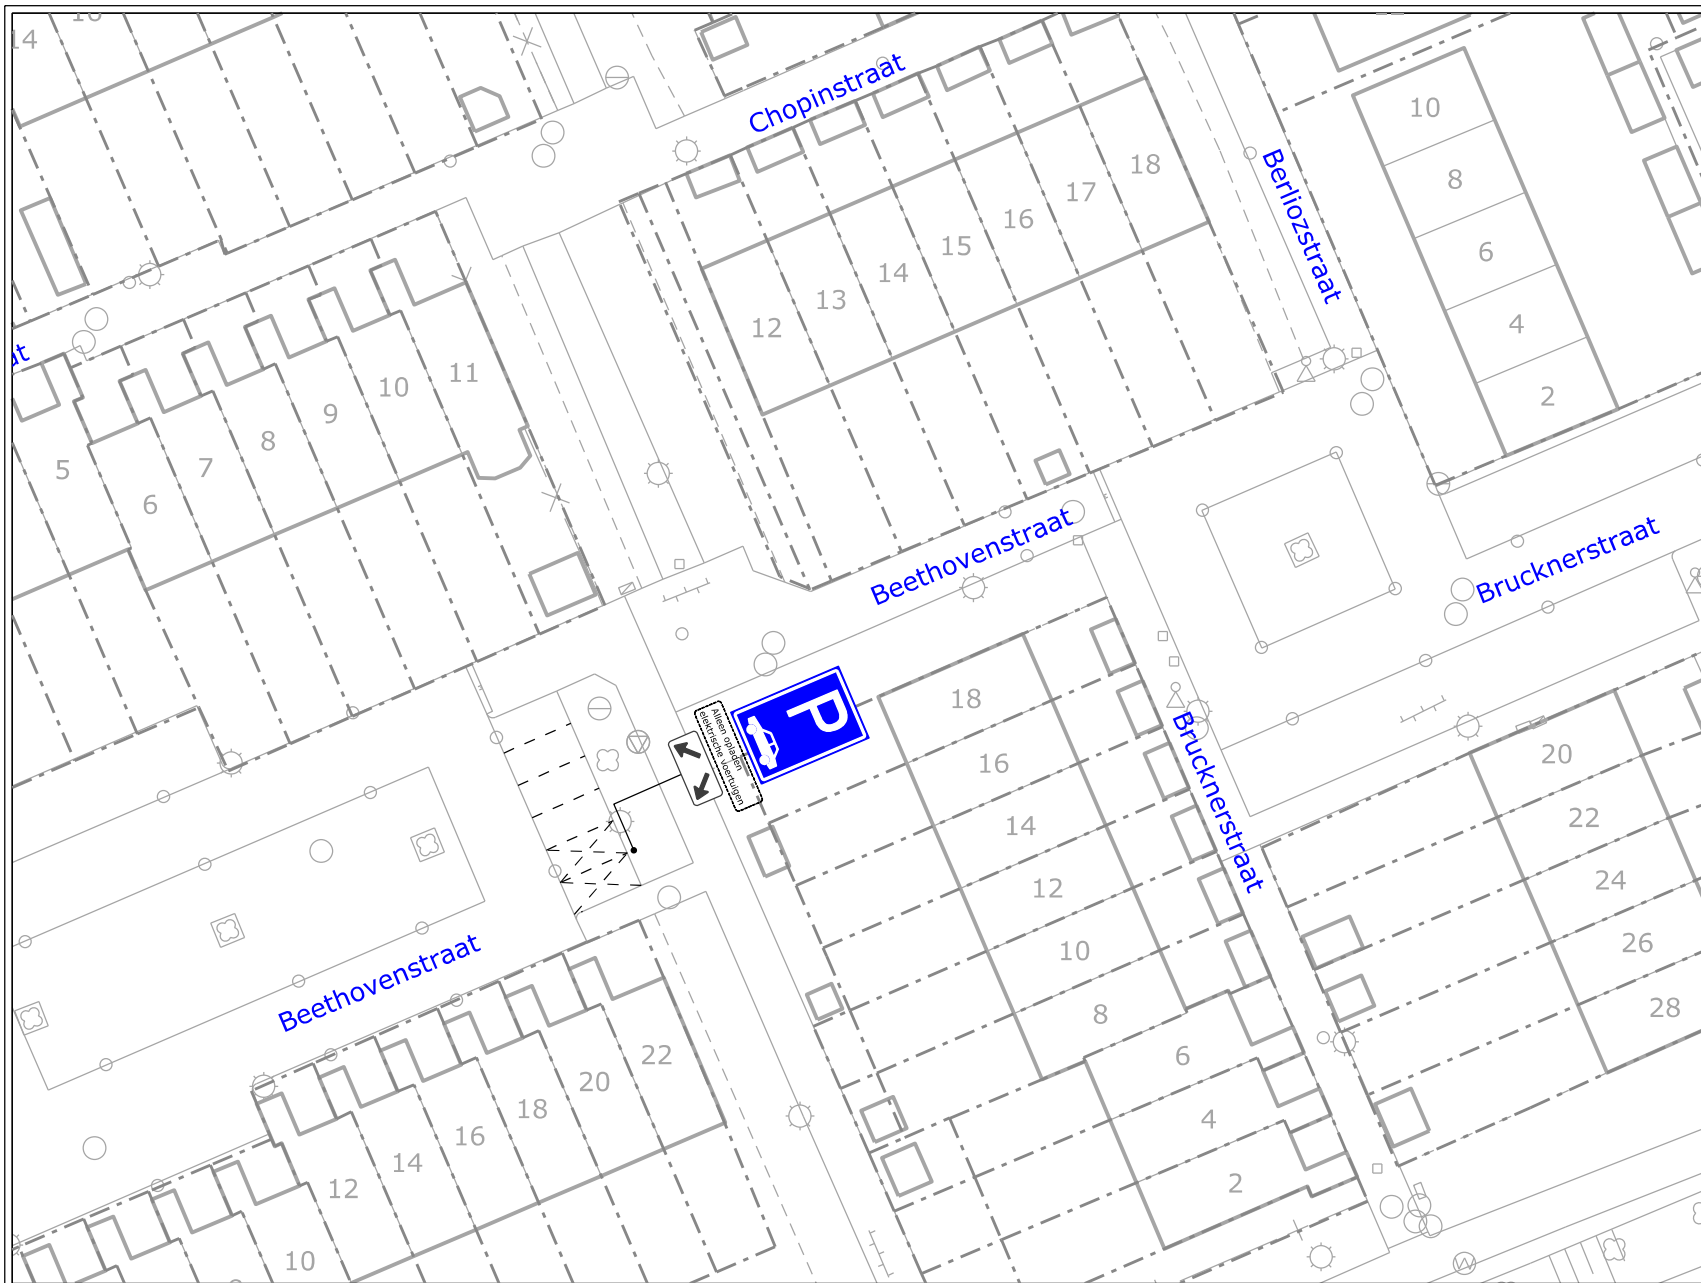

Nummer:
IBGRY-Zu-VTO-00028

Nr.	Model	Aantal
E08		1st
		1st
504		1st

Datum: 21-08-2018
Getekend: LV vd Ven

Locatie: Zuilenstein - Beethovenstraat

Besluit tot instellen van: Gerserveerde pakeerplaatsen t.b.v. elektrische voertuigen

Nieuwegein

OPENBAAR DOMEIN

