


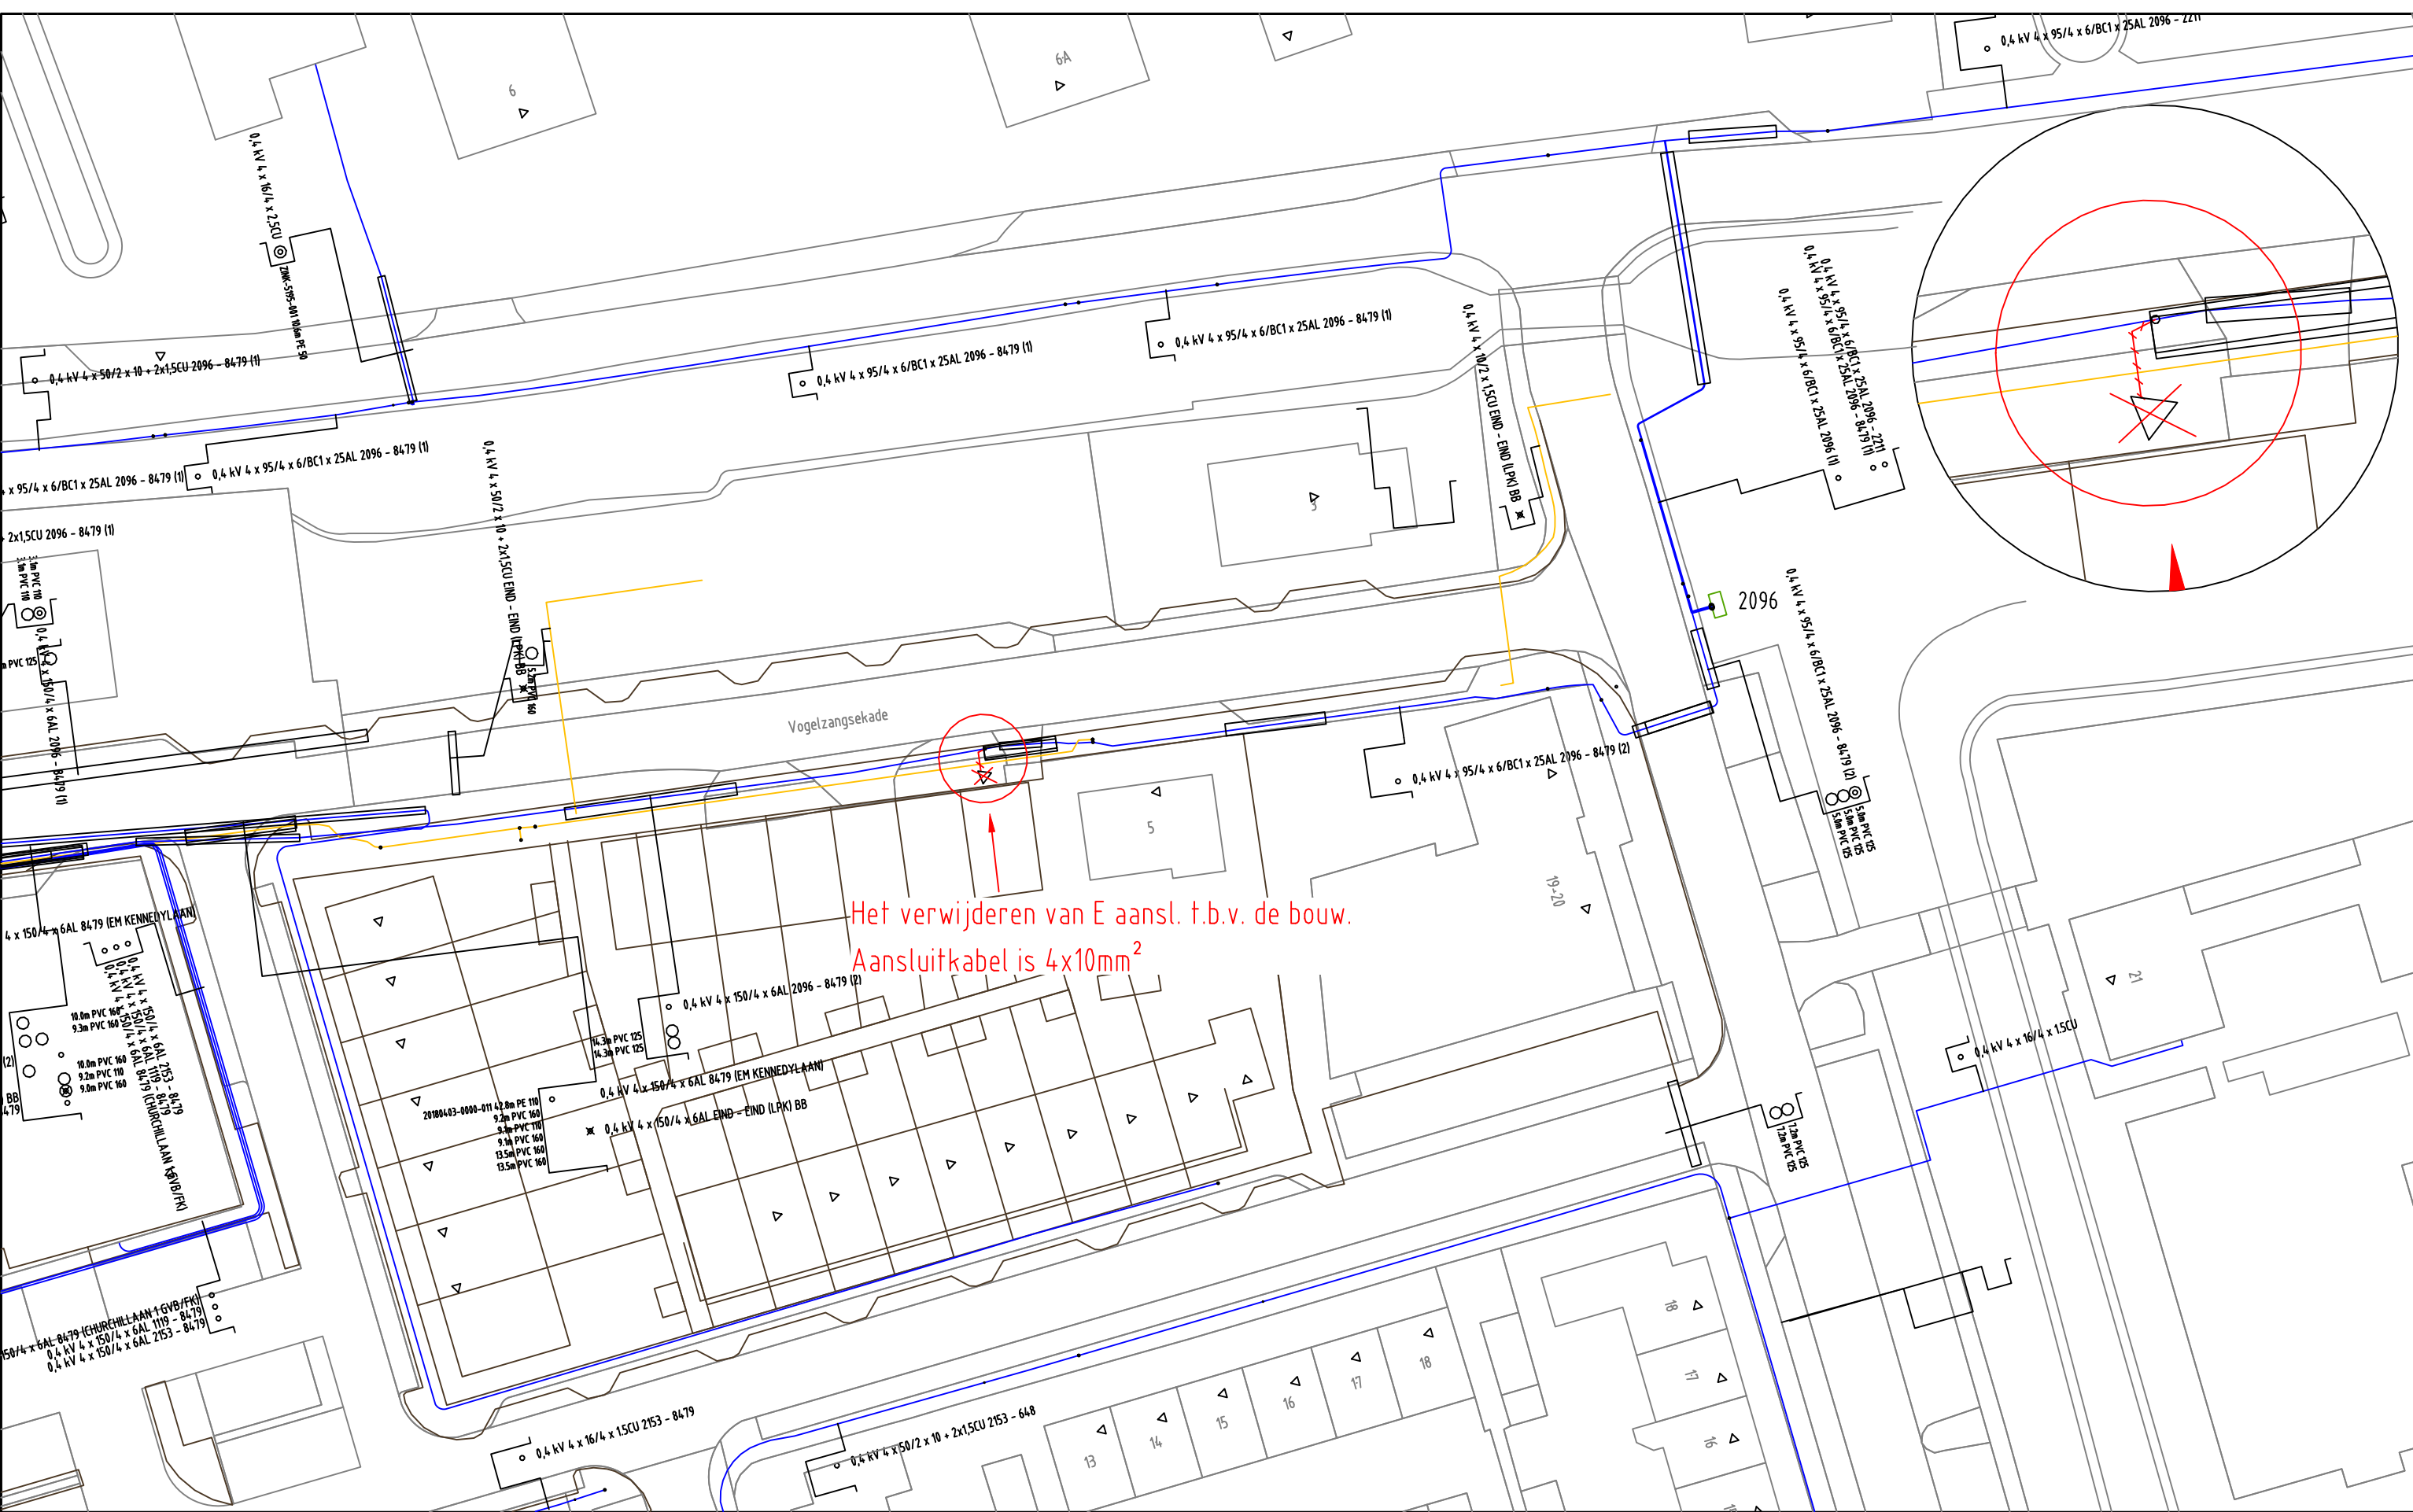

ELEKTRA NIEUW	LS-kast		Station		Leveringspunt		Laadpaal		OV mast						
	Mast bovengronds		Mof		Bescherming		Abc Tekst		Zinkerbord						
	---- Kabel nieuw		+++ Kabel te rijden		/// Kabel te rooien		/// Buiten Bedrijf		— Kadaster						
ELEKTRA BESTAAND	LS-kast		Station		Leveringspunt		OV mast		Mast bovengronds		Mof		Bescherming		
	0,4 kV/OV		0,4 kV		OV		3 kV		6 kV		10/13 kV				
	23 kV		25 kV		50 kV		66 kV		150 kV						
	Buiten Bedrijf		Telecom		Aardkabel		Gelijkspanning								
Opmerkingen/Tracélengte;															
				20180718 Trace Elektra Vogelzangsekade 3 bij Lopik LS-PLAN Detailontwerp/Vergunning E								Wijz: #0		Get: J. de Lorijn	
Formaat: A3												Datum: 18-7-2018		Gec:	
Schaal: 1:500												Project: 930000088846 KGK Aanvraag		Ordernr: 50149654	
Volgend bladnr: n.v.t.												Documentnr: 20180718-0000-010		Status: In bewerking	