


aansluiten op bestaande afvoer

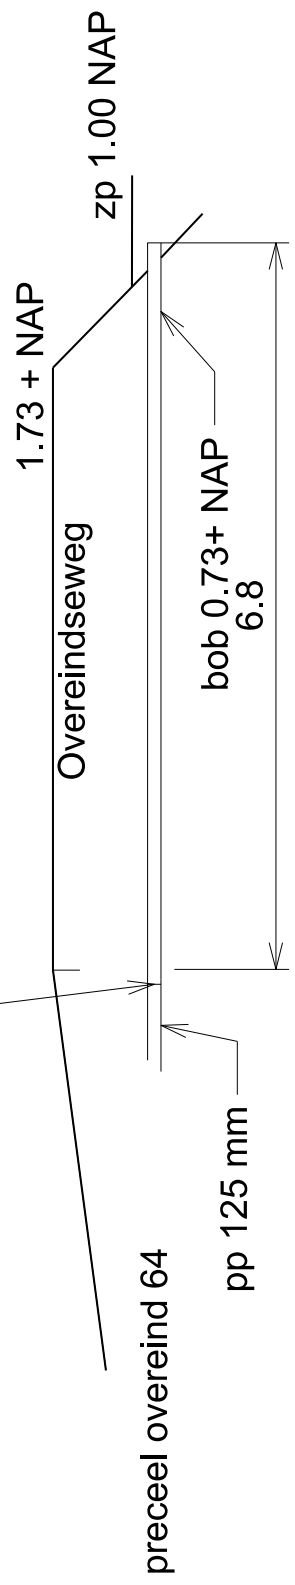

kabels en leidingen		binnen waterkering	
DAT. 21-06-2018	SCHAAL : 1:50		
GET. .	GECONTR.		
GEZ.		FORM.	TEKENING NR.
Organize /NLCS	ALLE SECTOREN ALLE DIENSTEN	A3	.