




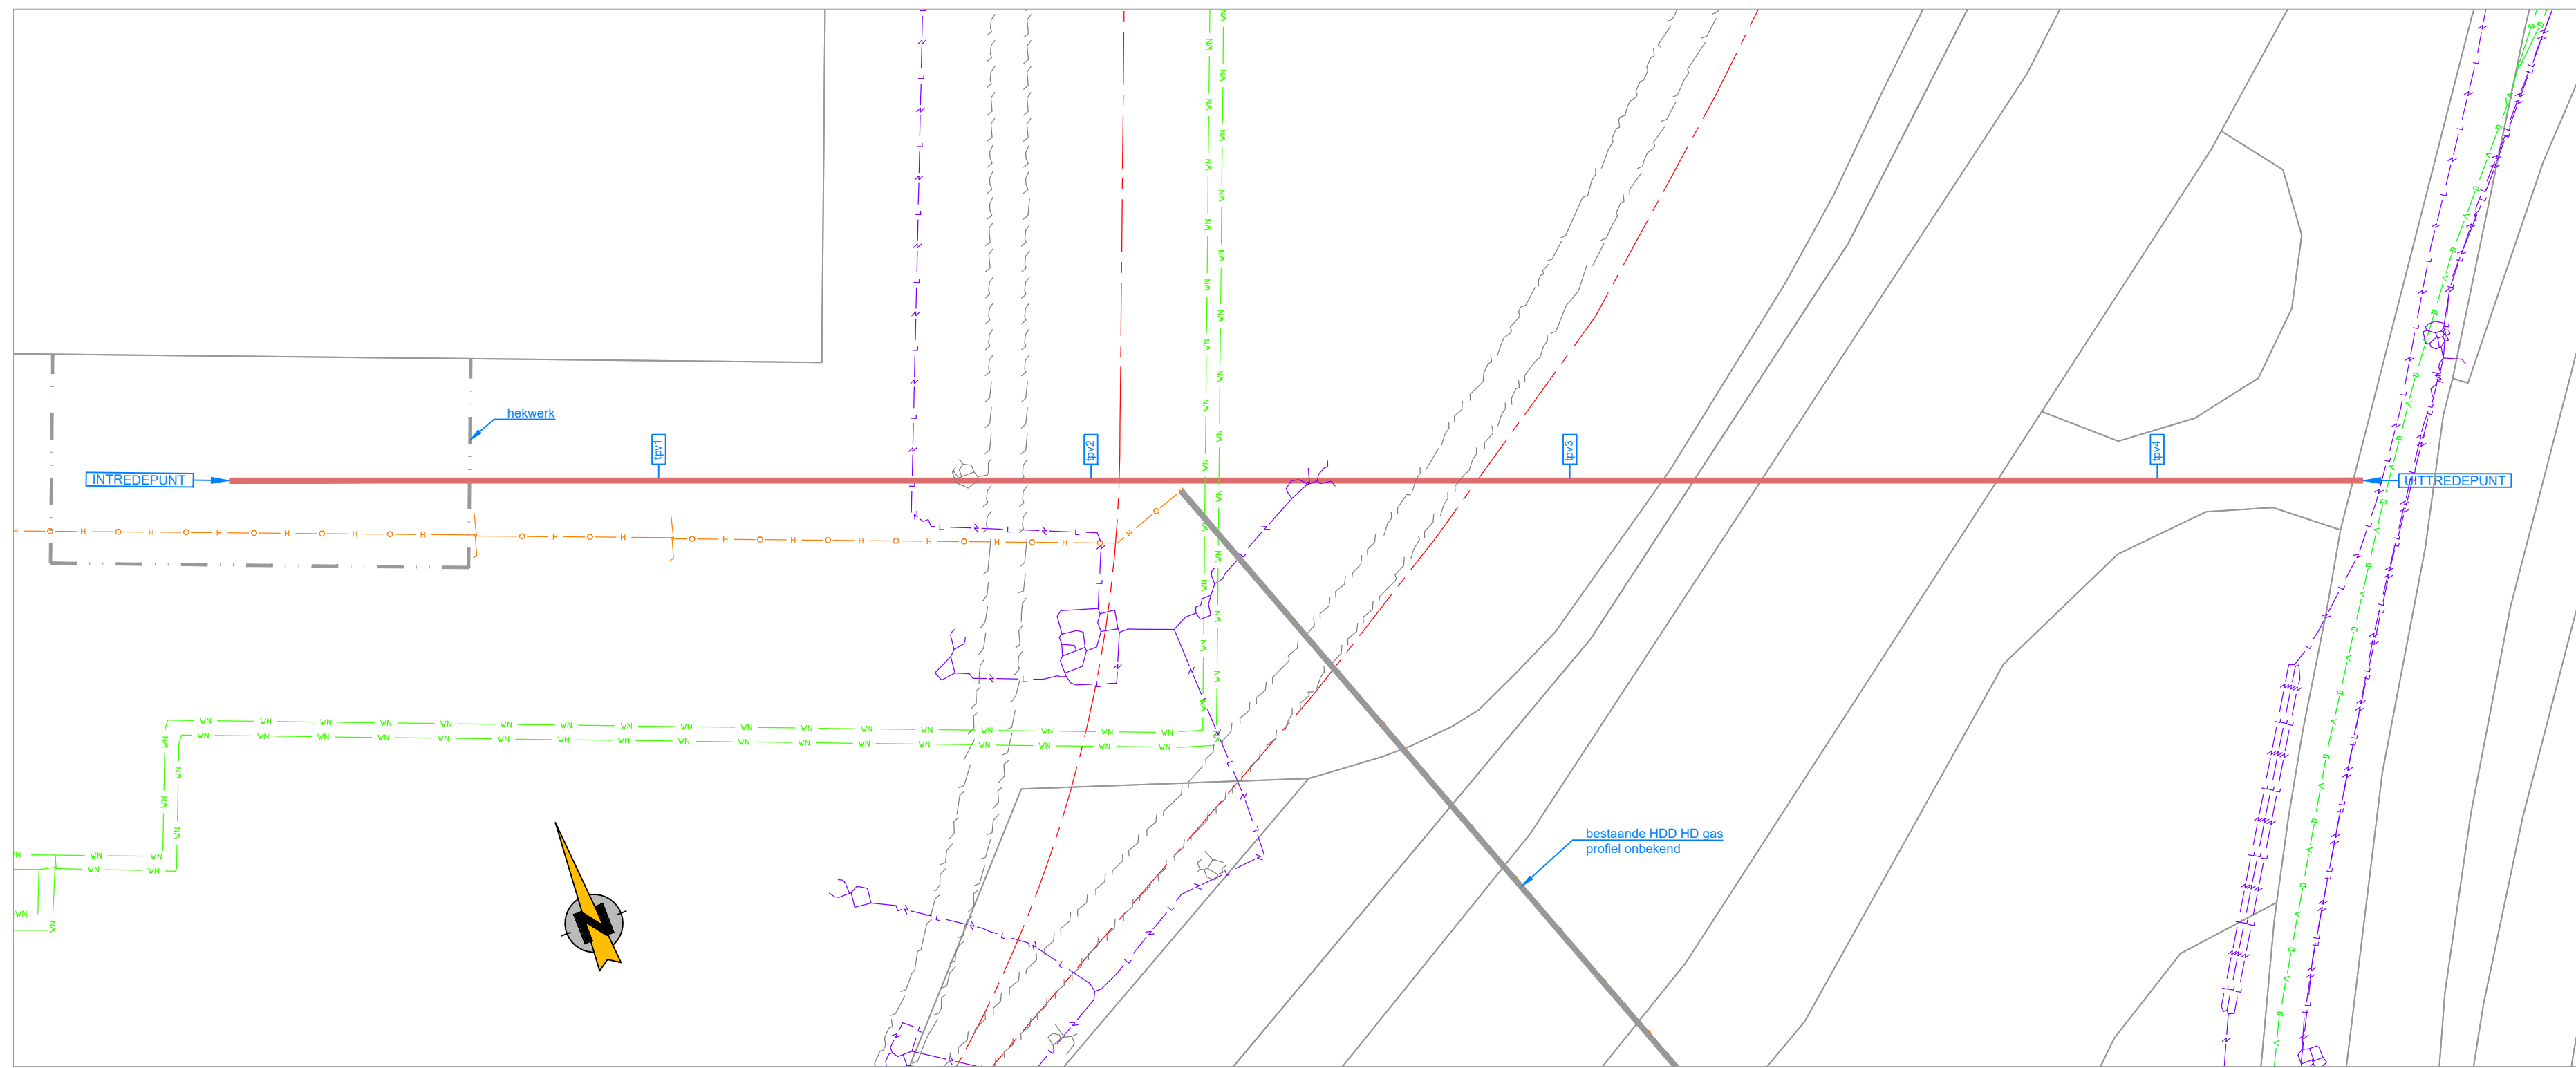


BOVENAANZICHT SCHAAL 1:200

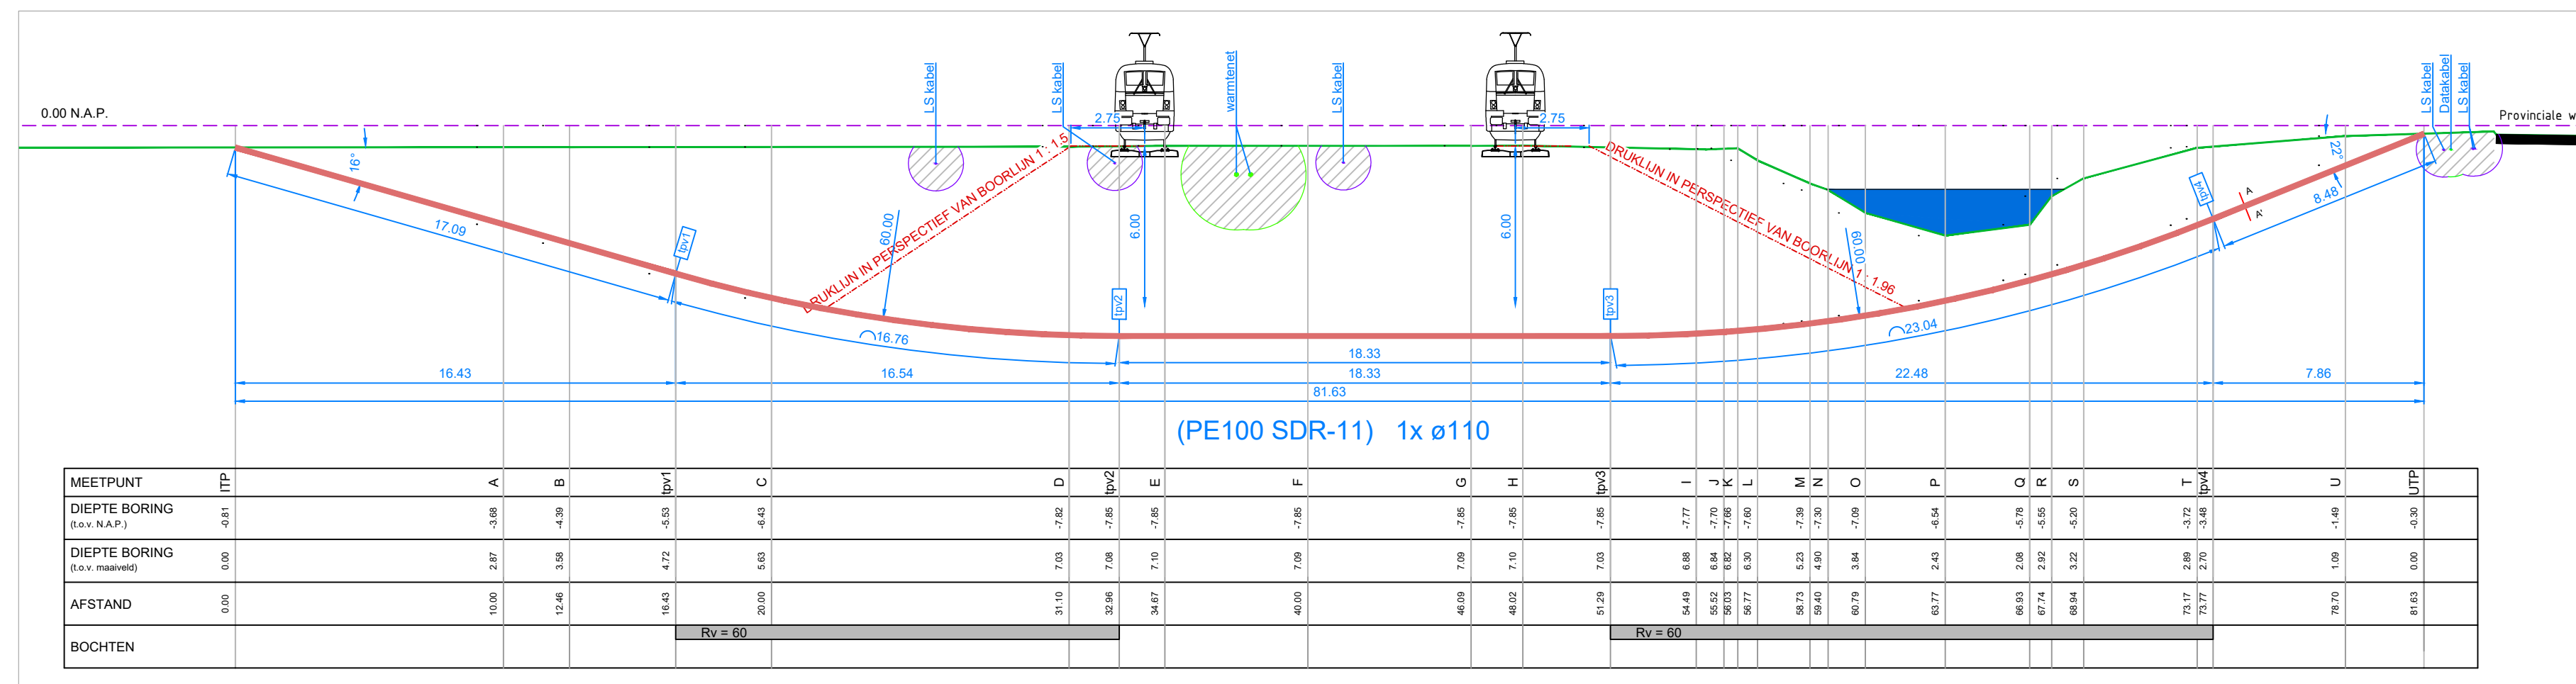


LANGSPROFIEL SCHAAL 1:200

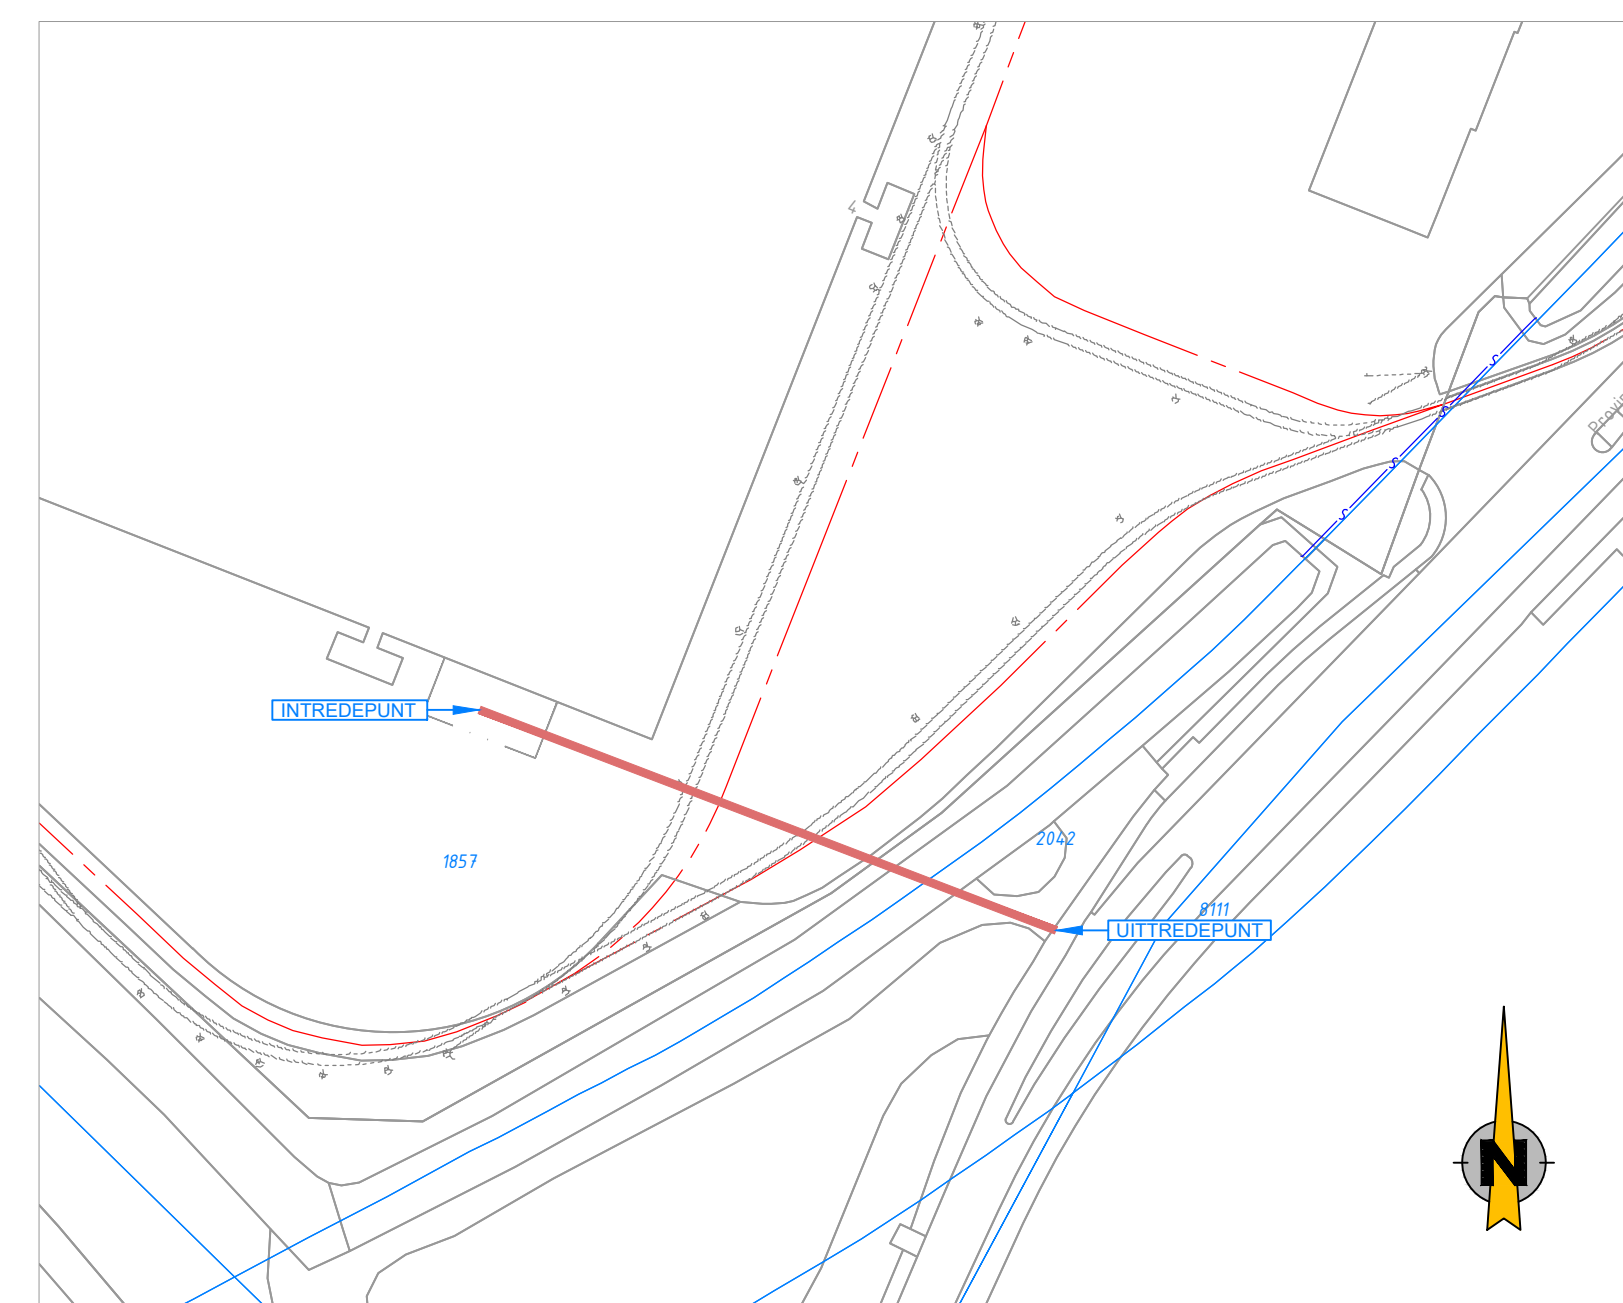


OVERZICHT SCHAAL 1:1000

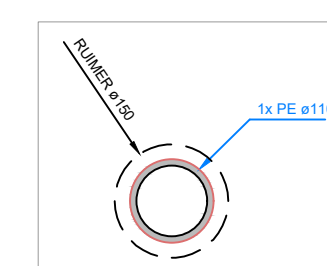


DOORSNEDE (A-A')

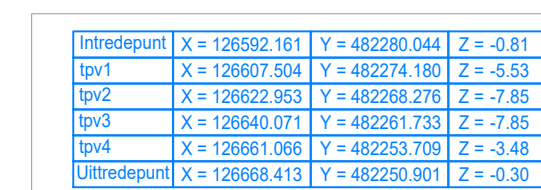

COÖRDINATEN

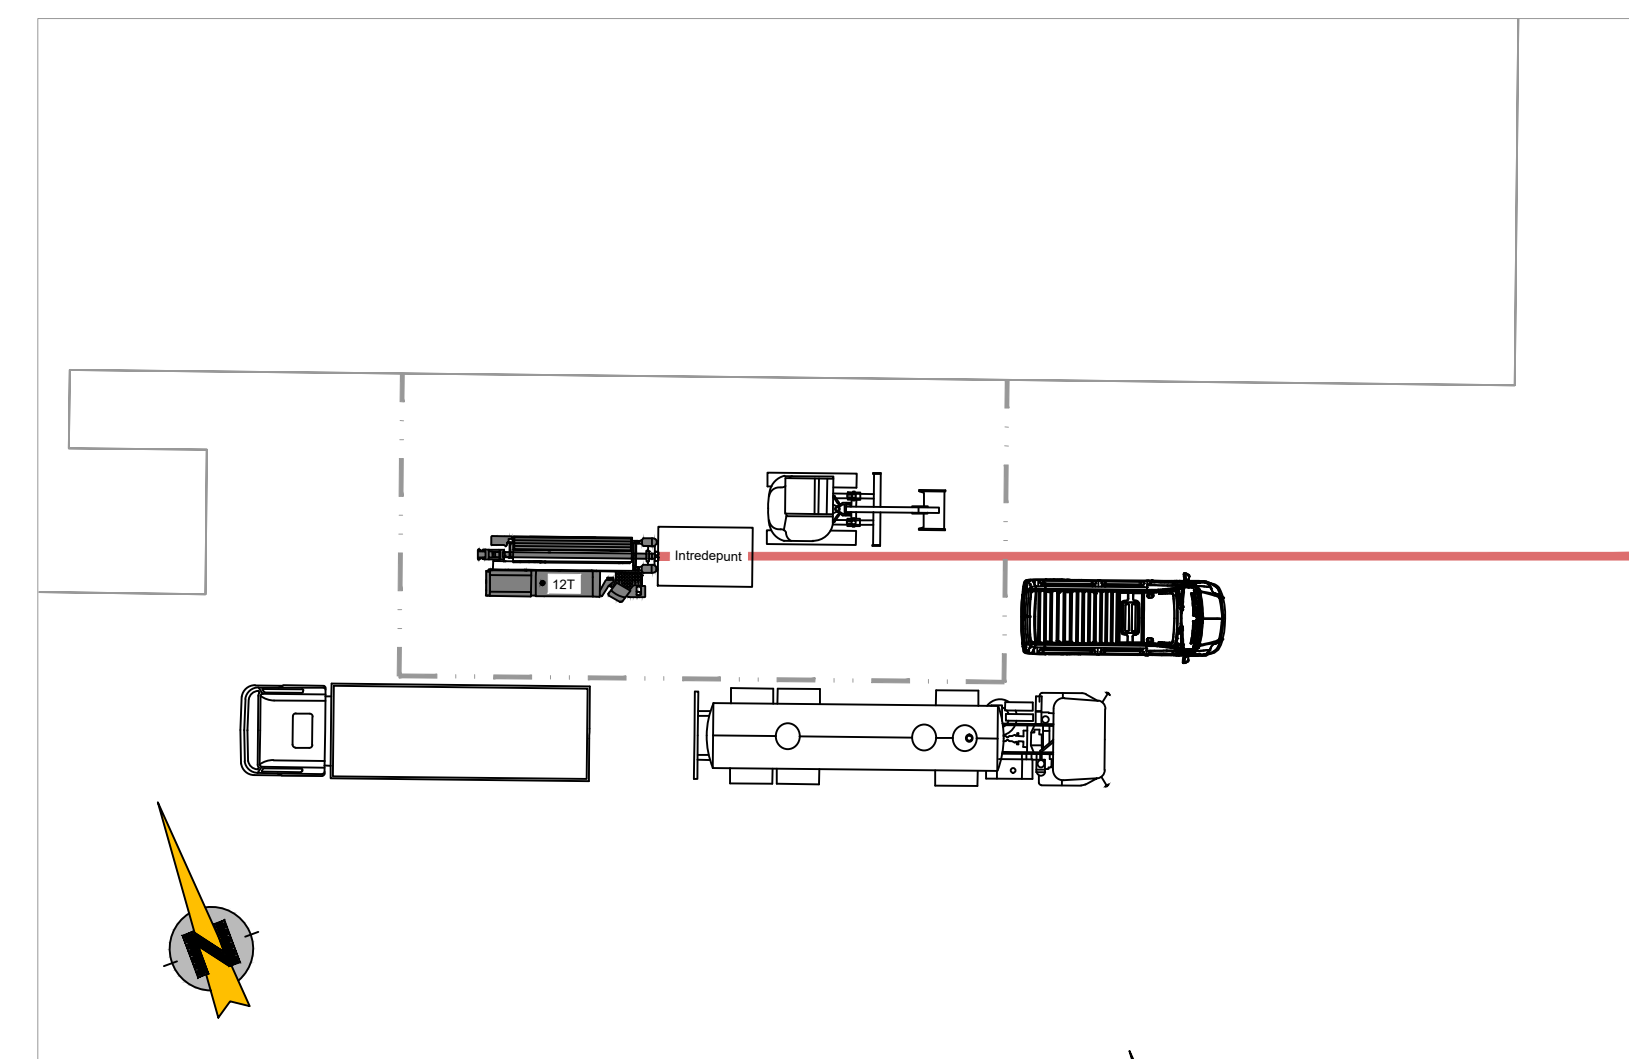

INDICATIEVE OPSTELLING ITP SCHAAL 1:200

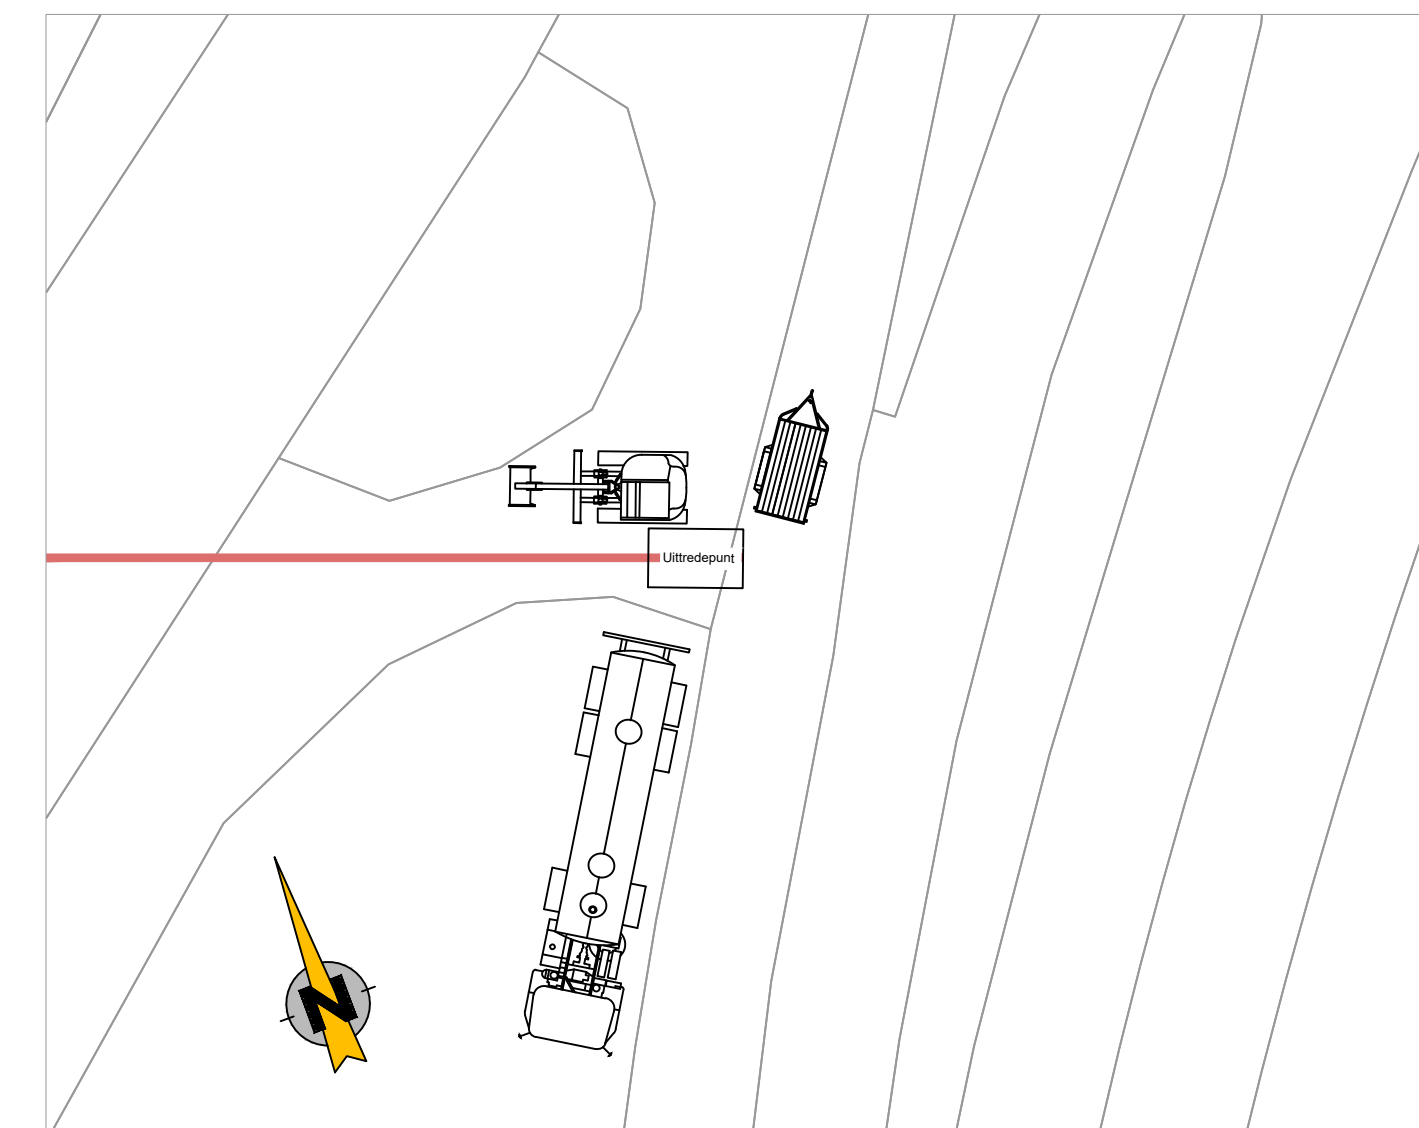

INDICATIEVE OPSTELLING UTP SCHAAL 1:200

BIJ ITP STELCONPLAAT LICHTEN
HASPELWAGEN TOEPASSEN
PLANTEKENING / VERGUNNINGAANVRAAG

LEGENDA — IN — — UIT — GESTUURDE BORING —— BESTAANDE GESTUURDE BORING ———— KADASTRALE GRENS - - - LAAGSPANNING - - - WATER - - - MIDDENSPANNING - - - RIOOL VRIJ VERVAL - - - HOOGSPANNING - - - RIOOL PERSLEIDING - - - GAS LAGE DRUK - - - WARMTE - - - GAS HOGE DRUK / TRANSPORT - - - OVERGANG / WEES - - - GASTRANSPORT - - - GEVAARLIJKE BUISLEIDING	
KLICMELDING: 18O049930_1	

T E X T U S C H R I J F	
• LENGTE BORING • BUISDIAMETER(s)	
82 m (PE100 SDR-11) 1x ø110 mm	
C	
B	
A	
WUZIGING:	OMSCHRIJVING WUZIGING:
GET.	DATUM:

	VAN GELDER afd. Boren Postbus 20 8050 AA Hattem Postbus 29 8080 AA Elburg Tel (038) 443 1456 Fax (038) 444 3739
Case-nr	PROJECT : B182078 WM-NR : UITVOERING : FORMAAT : A1 SCHAL : div. GET : G. Bouman DATUM : 19-07-'18 PARAF :

PROJECT:	GESTUURDE BORING T.B.V. HD GAS
ONDERWERP:	GESTUURDE BORING VANAF DE METROREMISE NR. 4 NAAR DE PROVINCIALE WEG S113