



Algemeen:
maatvoering in het werk te controleren

Peil = 0 = bovenzijde nieuwe cementdekvloer begane grond


hoogte, breedte en peil maten bij de kozijn details zijn gebaseerd op
aanzichttekeningen in het detailboek
kozijnen van het zelfde type kunnen hier van afwijken

Opbouw benaming details:
OH01-BH01-H01 OV01-BV01-V01

O= Origineel B= Bestaand
H= Horizontaal V= Vertikaal
01 = Volgnummer

principe opbouw gevels:
bouwdeel D - Vrouwenvleugel
bu-spouw-bi = 220-70-220 = 510mm
bu-spouw-bi = 110-70-220 = 400mm

bouwdeel F - Zusterhuis
bu-spouw-bi = 110-70-220 = 400mm

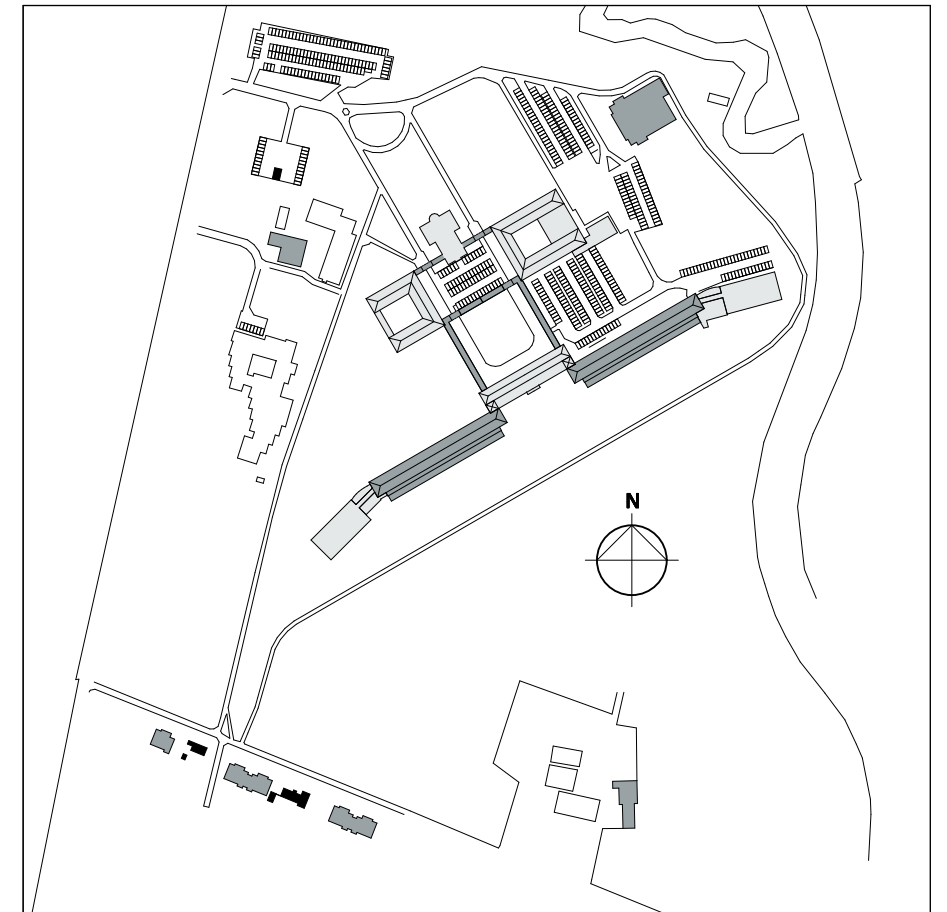

RO
rienks architecten

Jan van Polanenkafe 26B¹ 4811 KM Breda
Postbus 1069 4801 BB Breda

T +31 (0)76 523 92 20

info@rienksarchitecten.nl
www.rienksarchitecten.nl

opdrachtgever

Landgoed De Klokkenberg B.V.
Breda

project

Landgoed De Klokkenberg Breda
Gebouw B - Mannenvleugel

onderwerp

Principe details

getekend	formaat
GvDdH	A3
ontwerp	fase
MS/GMZ	omgevingsvergunning
paraaf	

 **Gemeente Breda**

Bijlage 7 bij besluit *V&L*
Z2018-001757-V1

datum

18-05-2018

projectnummer

17021B

tekeningnummer

U0.B50/a



projectnummer
17021B
tekeningnummer
UO.B50

projectnaam
Landgoed De Klokkenberg Breda
bouwdeel
Gebouw B - Mannenvleugel

inhoudsopgave
datum
18-05-2018

Detailnr.	Datum	Omschrijving
	voorblad	
inhoudsopgave	18-05-2018	
Overzicht	18-05-2018	overzicht type kozijnen
aanzicht 1	18-05-2018	origineel stalen kozijn
BH01	18-05-2018	origineel stalen kozijn
BV01	18-05-2018	origineel stalen kozijn
aanzicht 2	18-05-2018	bestaand kunststof kozijn
OH01	18-05-2018	bestaand kunststof kozijn
OV01	18-05-2018	bestaand kunststof kozijn
H01	18-05-2018	horizontaal detail type A
H02	18-05-2018	horizontale doorsnede type D
V53	18-05-2018	vloer verdieping
V54	18-05-2018	onderaansluiting dak
V55	18-05-2018	aansluiting woningscheidende wand op dak
V56	18-05-2018	onderaansluiting nieuwe deurkozijn
V57	18-05-2018	aansluiting bovenlicht tpv luifel BG
V58	18-05-2018	onderaansluiting bovenlicht tpv luifel BG
V59	18-05-2018	onderaansluiting vouwwand erker
V60	18-05-2018	bovenaansluiting vouwwand erker
V61	18-05-2018	vertikaal detail type A
H50	18-05-2018	wandaansluiting woningscheidendewand
H51	18-05-2018	woningscheidende wand erker
H52	18-05-2018	vouwwand erker
V65	18-05-2018	principe hekwerken



projectnummer
17021B
tekeningnummer
UO.B50

projectnaam
Landgoed De Klokkenberg Breda
bouwdeel
Algemeen


omschrijving
overzicht type kozijnen
schaal

Overzicht
datum
18-05-2018

Algemeen:

de meest voorkomende vormen
per type zijn aangegeven
exacte breedte, lengte, positie
en invulling zie geveltekeningen

 te slopen metselwerk

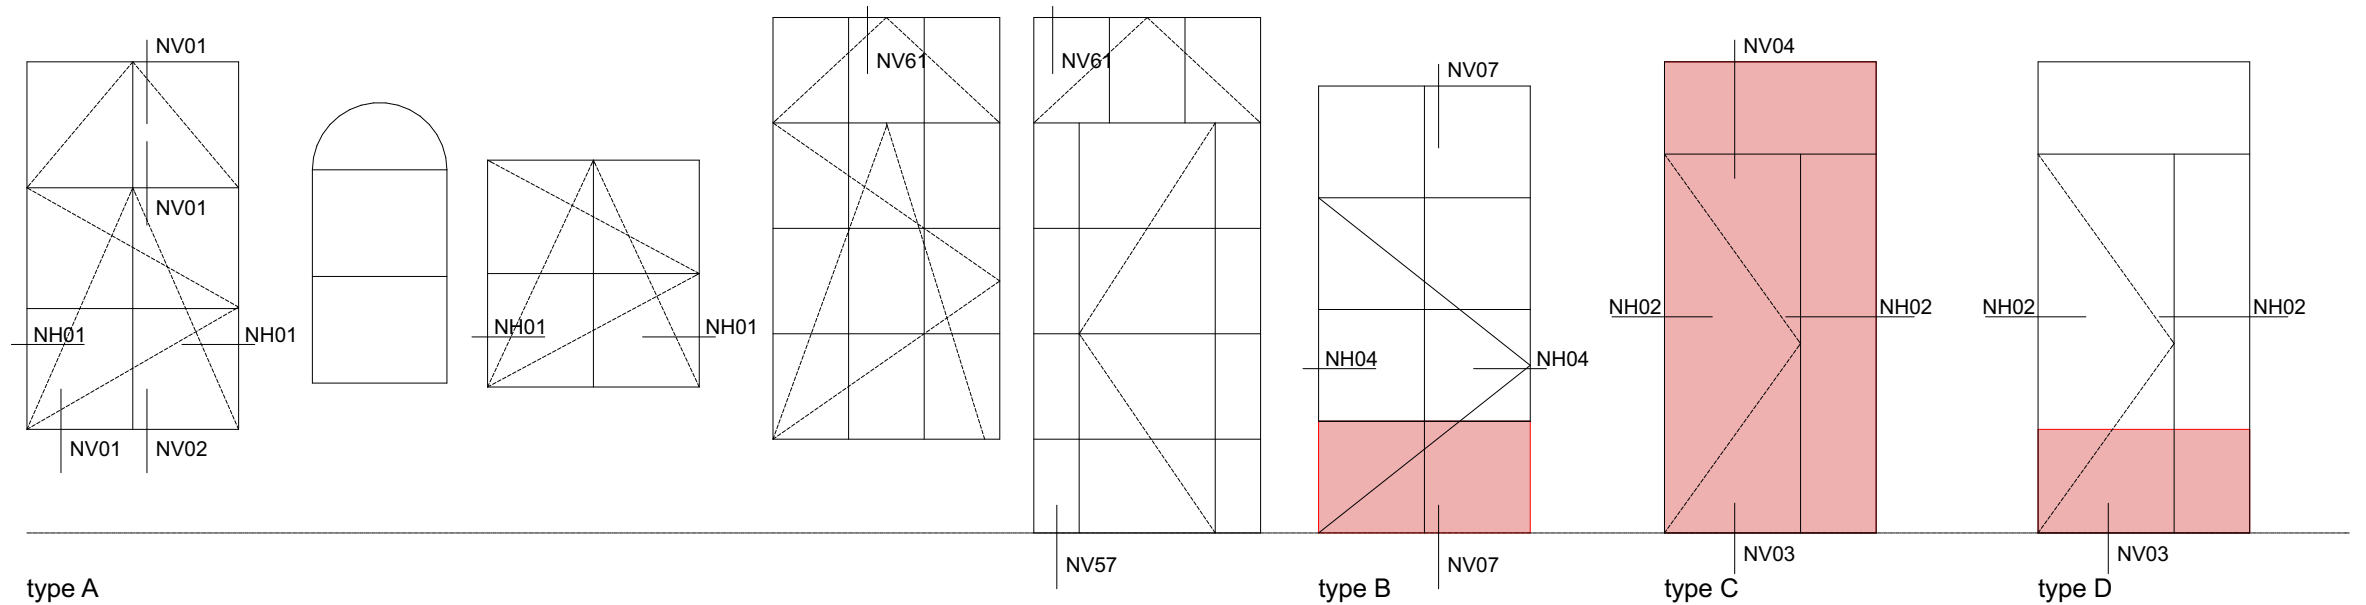

type A

nieuw aluminium kozijn
in bestaand/nieuw houten stelkozijn

renovatie profiel

type B

nieuw aluminium kozijn
met aluminium deur
naar buiten draaiend
in bestaand uit te breiden
houten stelkozijn

renovatie profiel

type C


nieuw aluminium kozijn
met houten deur
naar binnen draaiend
in nieuw te maken sparing

vlak profiel + stalen kader

type D

nieuw aluminium kozijn
met houten deur
naar binnen draaiend
uit te breiden sparing


vlak profiel + stalen kader

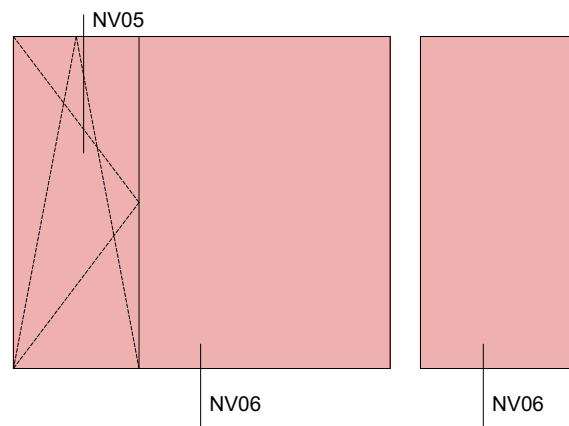

type E

nieuw aluminium kozijn
in nieuw te maken sparing


vlak profiel + stalen kader

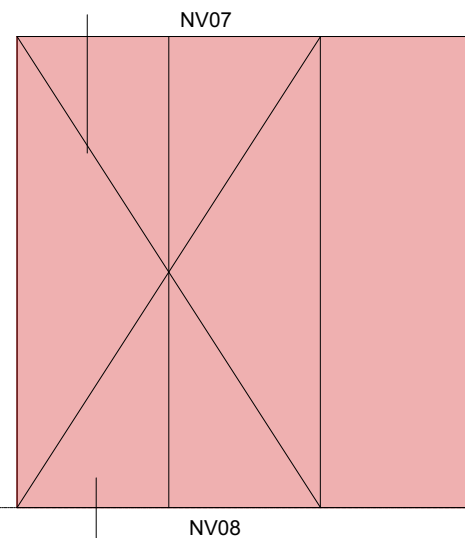

type F

nieuw aluminium kozijn
in nieuw te maken sparing
met dubbele aluminium deuren
naar buiten draaiend


vlak profiel + stalen kader

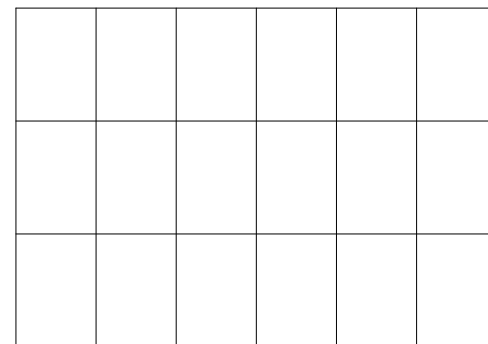

type G

nieuw aluminium kozijn

renovatie profiel

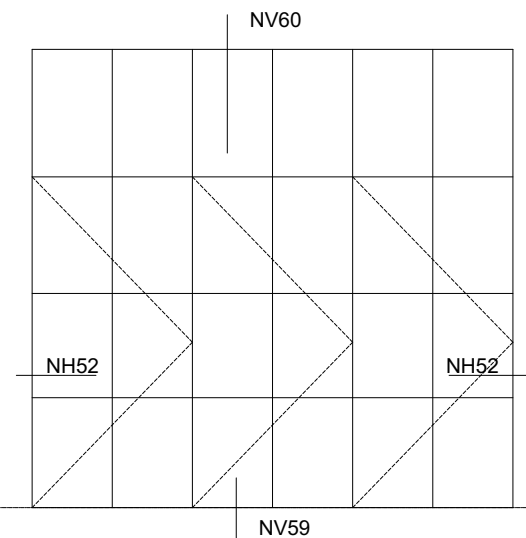

type H

nieuw aluminium kozijn

renovatie profiel

type K

bestaand kozijn
met glas in lood
voorzien van achterzetraam

type L

bestaand ventilatierooster
vervangen door glas in lood

type M

bestaande dakkapel
voorzien van achterzetraam

type N

bestaand stalen kozijn
voorzien van dubbelglas of
nieuw aluminium kozijn,
optie bewoners, indien nieuw
kozijn dan renovatie profiel




projectnummer
17021B
tekeningnummer
UO.B50

projectnaam
Landgoed De Klokkenberg Breda
bouwdeel
Gebouw B - Mannenvleugel

omschrijving
origineel stalen kozijn
schaal
1:15

aanzicht 1
datum
18-05-2018

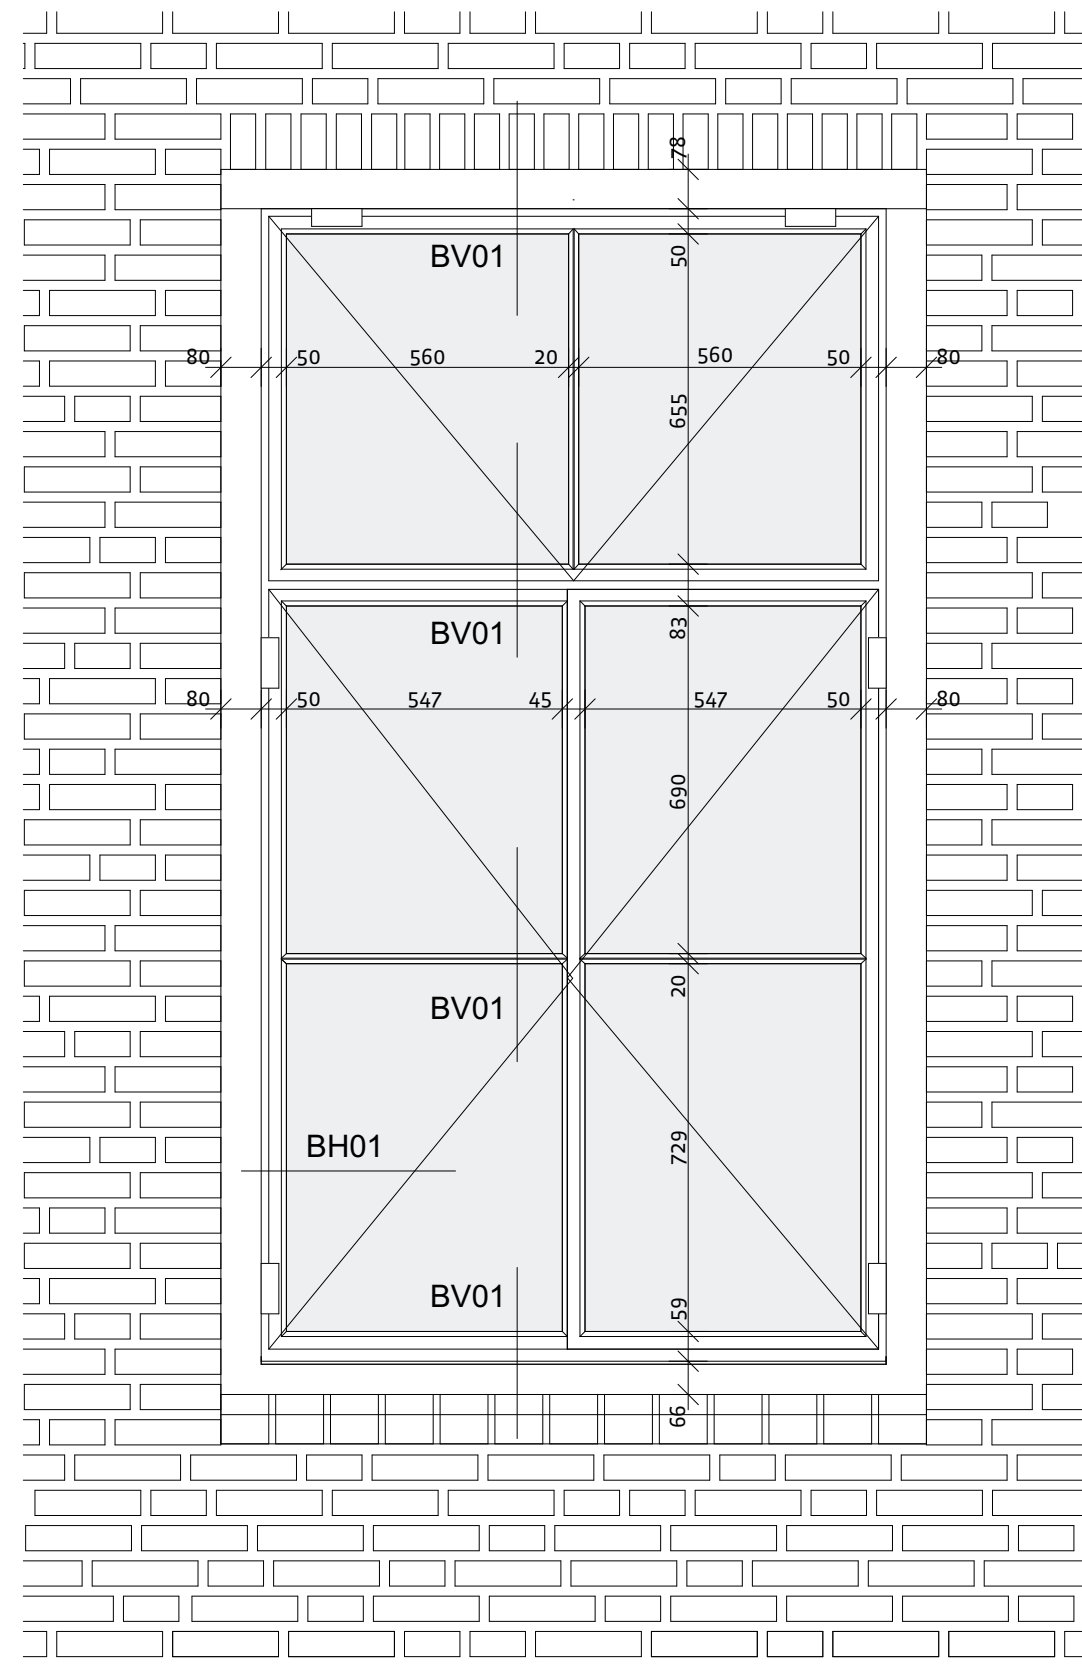




projectnummer
17021B
tekeningnummer
UO.B50

projectnaam
Landgoed De Klokkenberg Breda
bouwdeel
Gebouw B - Mannenvleugel

omschrijving
origineel stalen kozijn
schaal
1:5

BH01
datum
18-05-2018

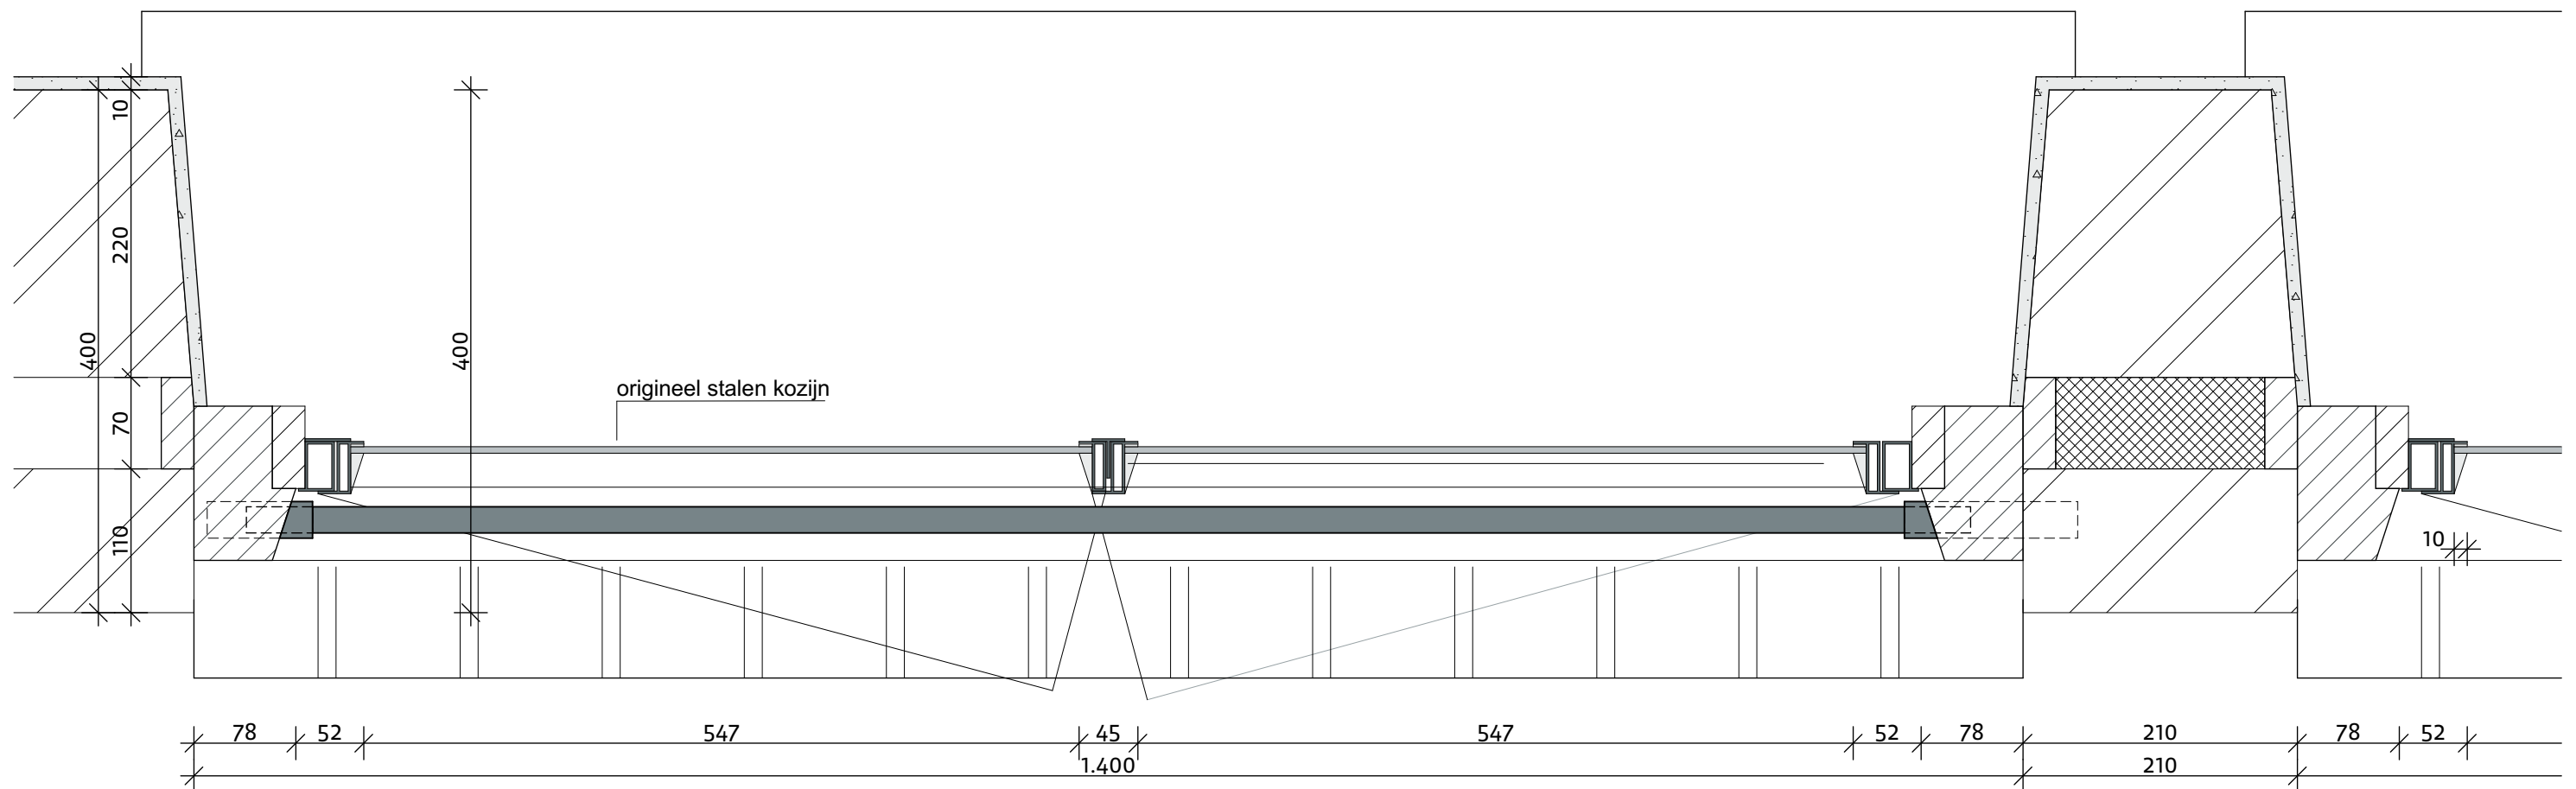







projectnummer
17021B
tekeningnummer
UO.B50

projectnaam
Landgoed De Klokkenberg Breda
bouwdeel
Gebouw B - Mannenvleugel

omschrijving
origineel stalen kozijn
schaal
1:5

BV01
datum
18-05-2018

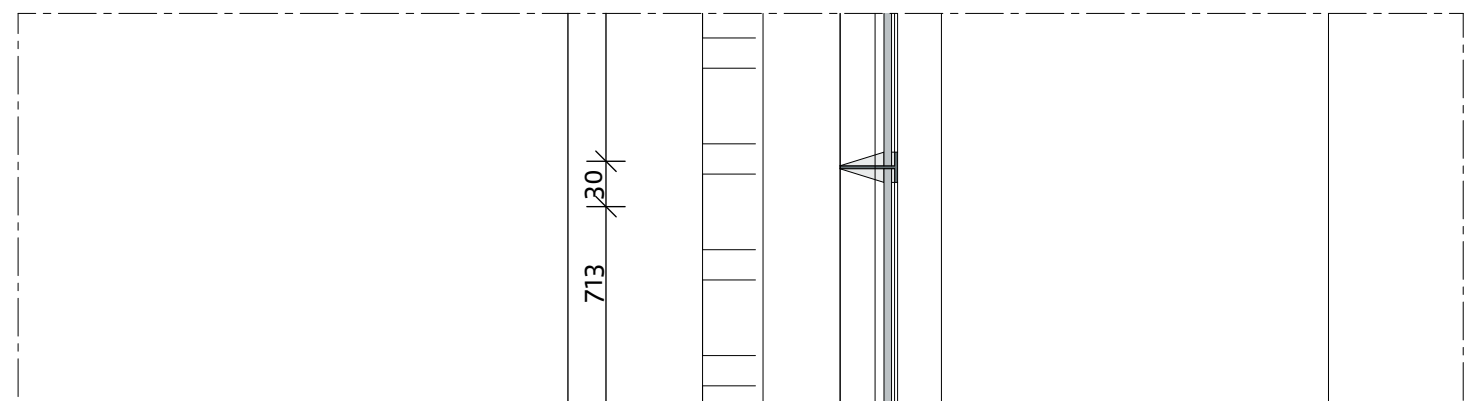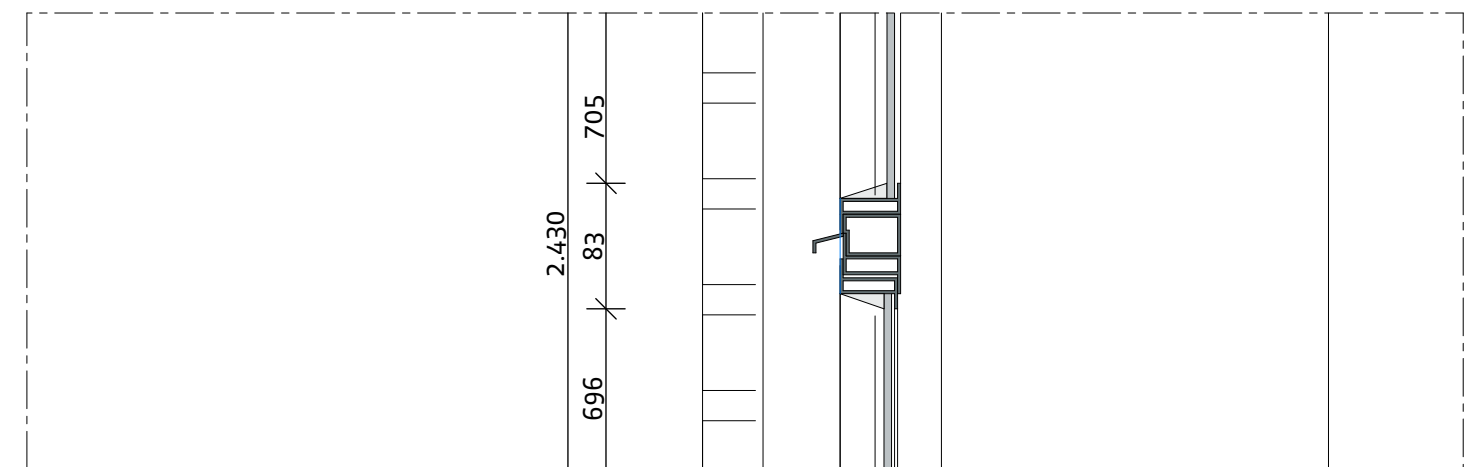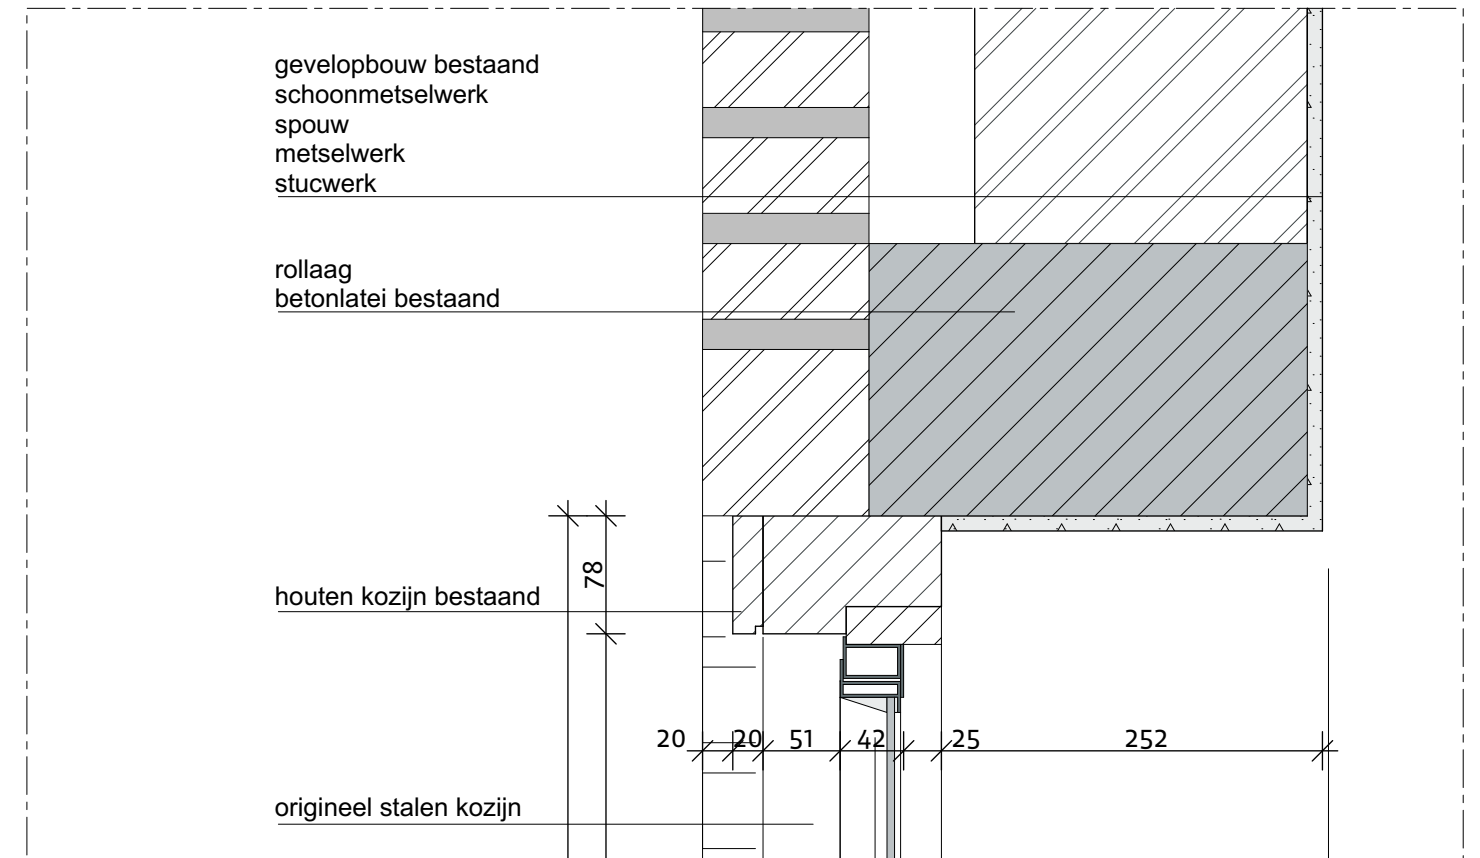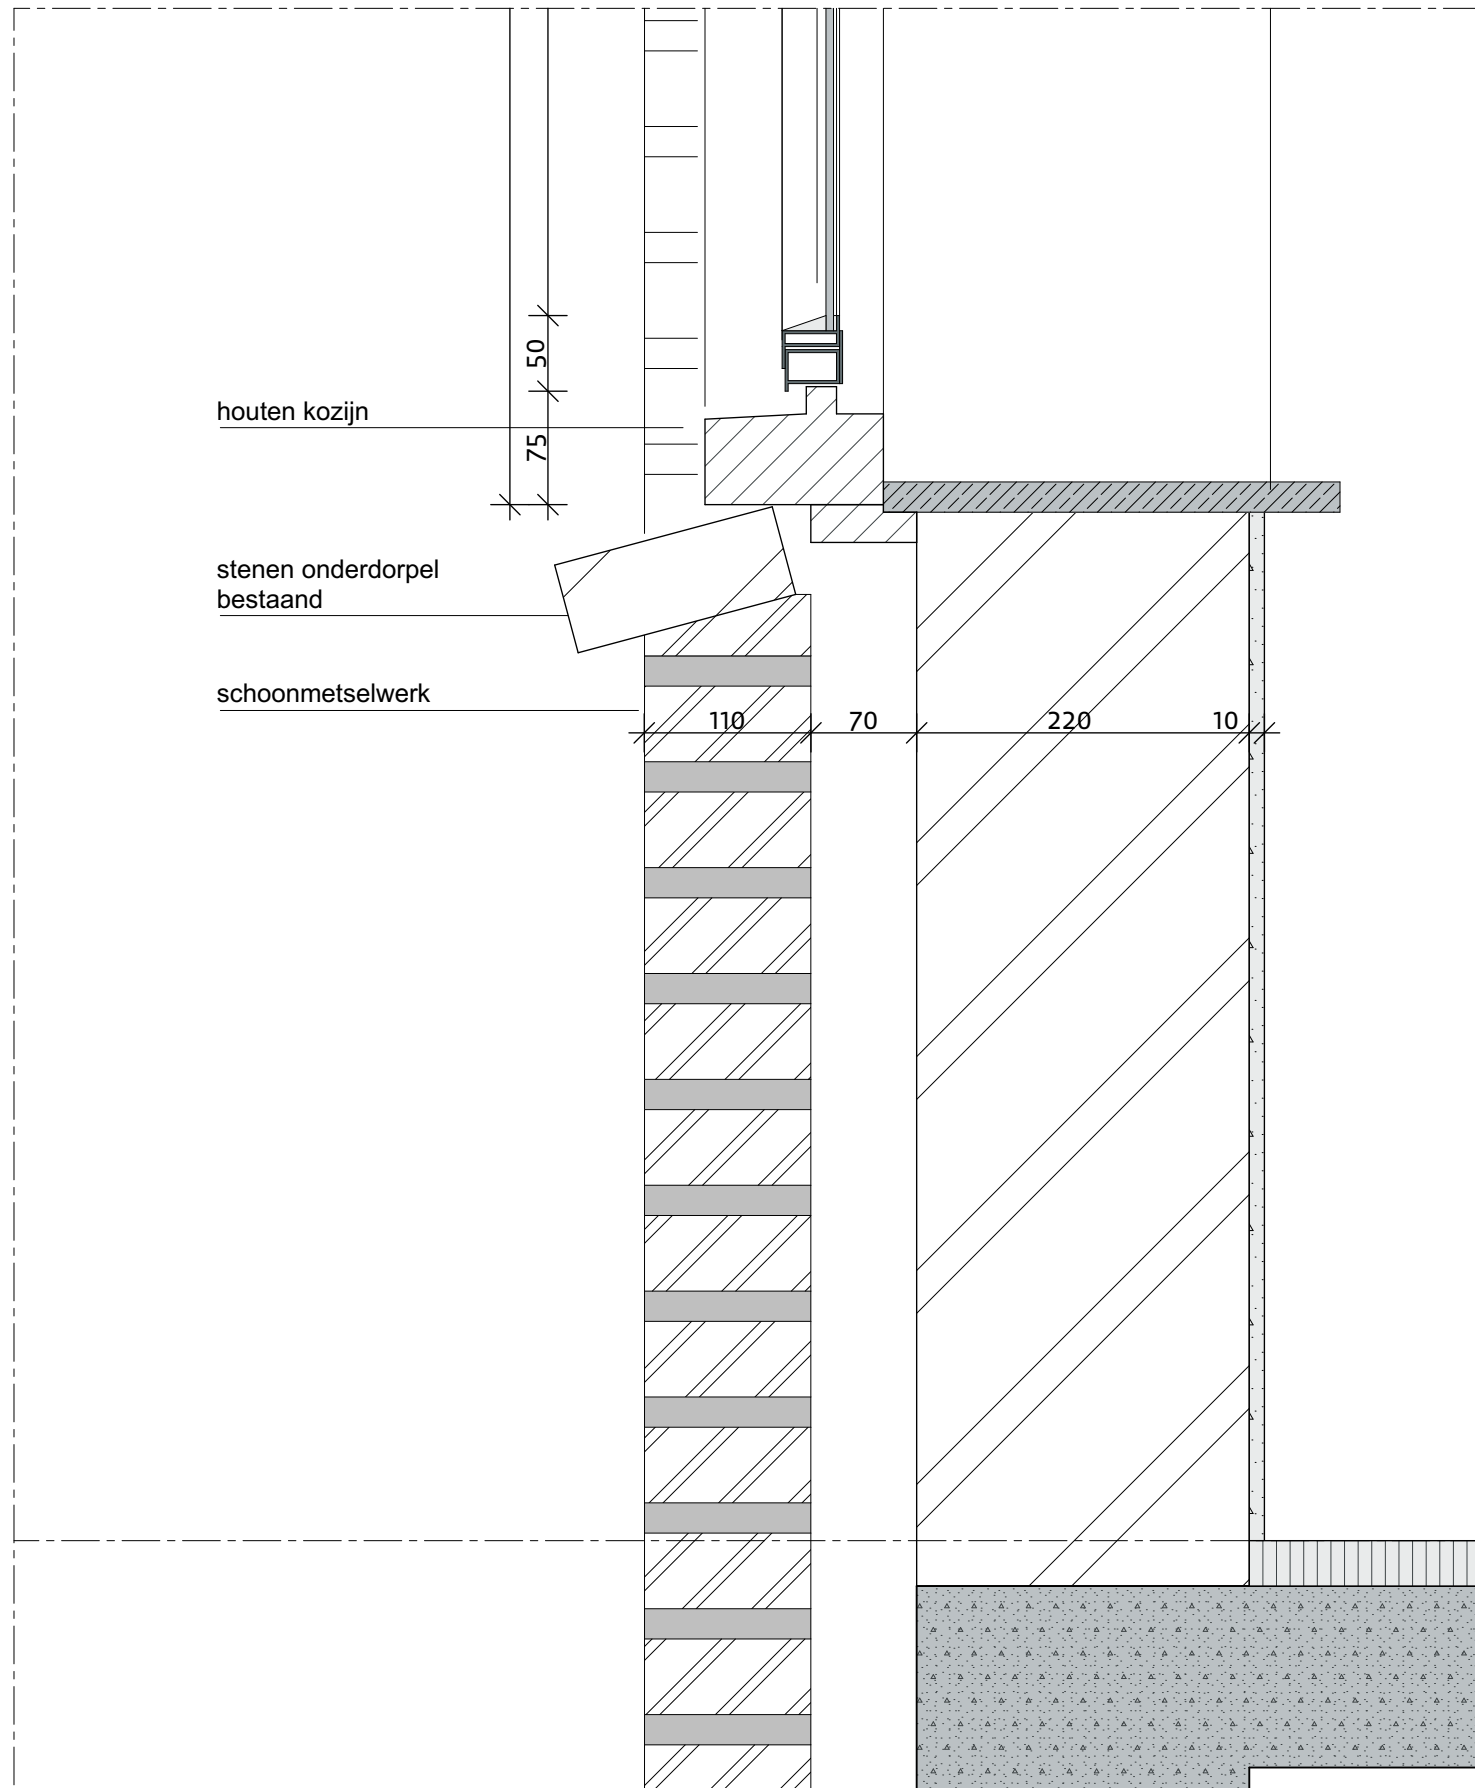




projectnummer
17021B
tekeningnummer
UO.B50

projectnaam
Landgoed De Klokkenberg Breda
bouwdeel
Gebouw B - Mannenvleugel

omschrijving
bestaand kunststof kozijn
schaal
1:15

aanzicht 2
datum
18-05-2018

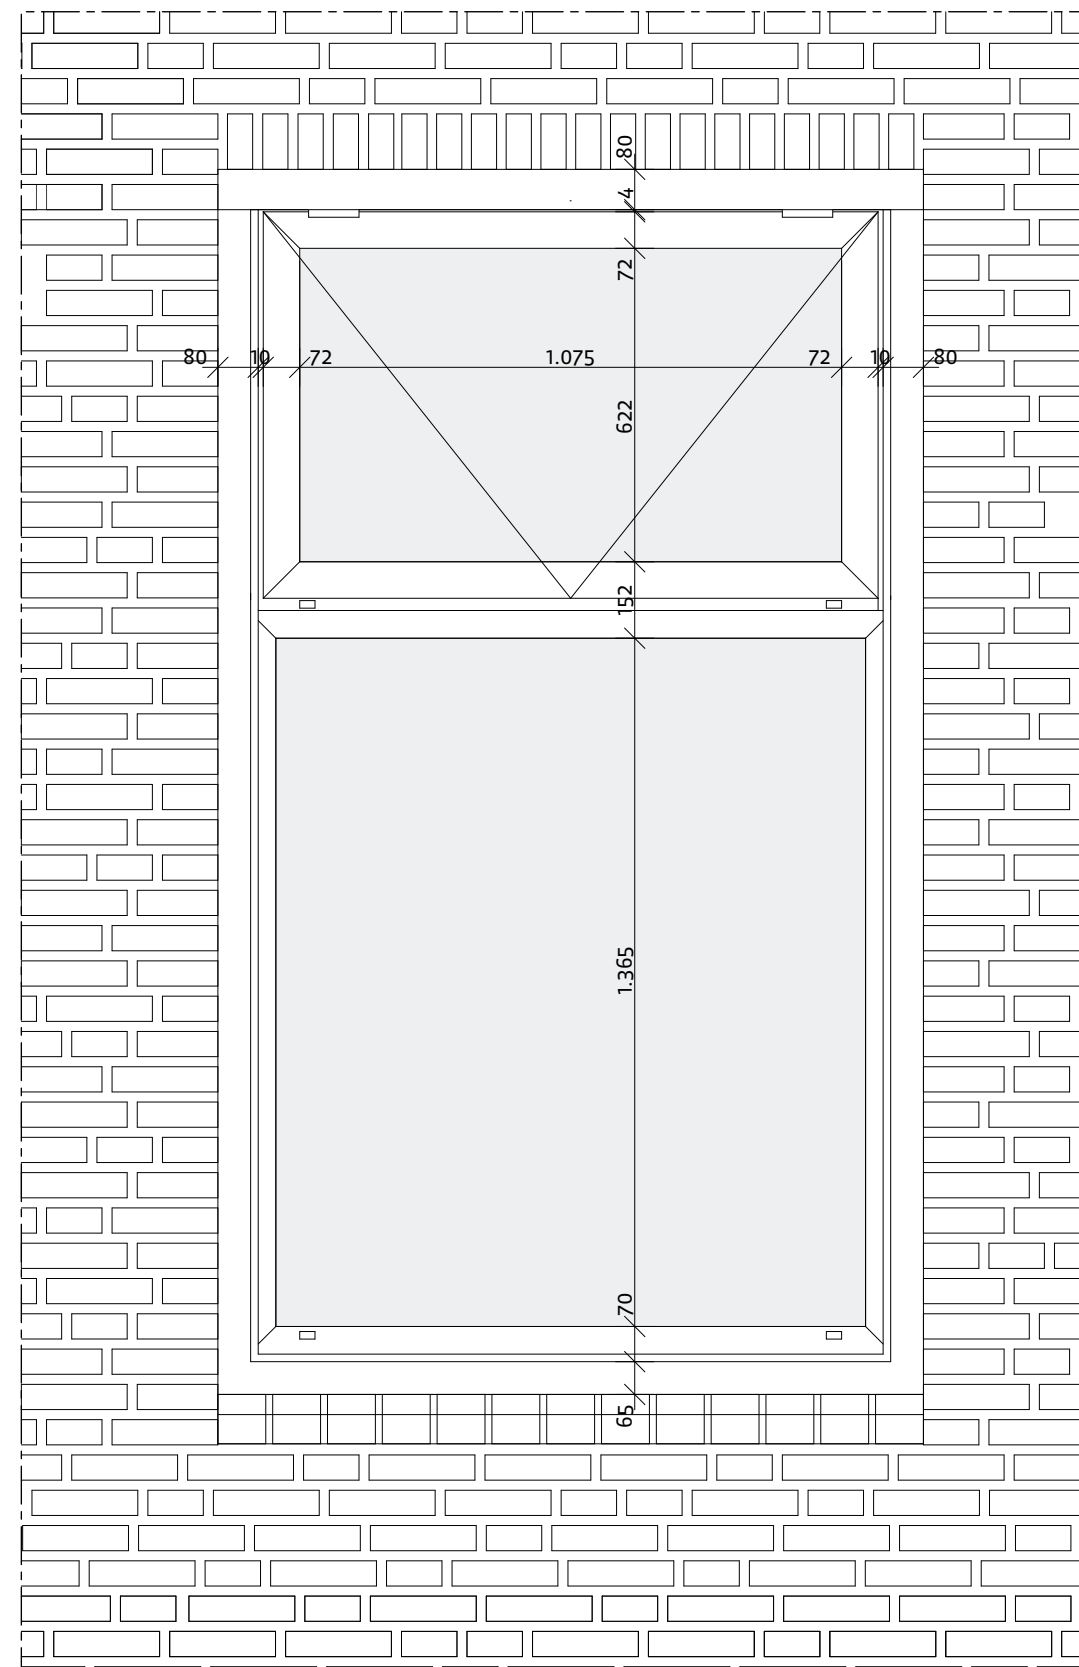




projectnummer
17021B
tekeningnummer
UO.B50

projectnaam
Landgoed De Klokkenberg Breda
bouwdeel
Gebouw B - Mannenvleugel

omschrijving
bestaand kunststof kozijn
schaal
1:5

OH01
datum
18-05-2018

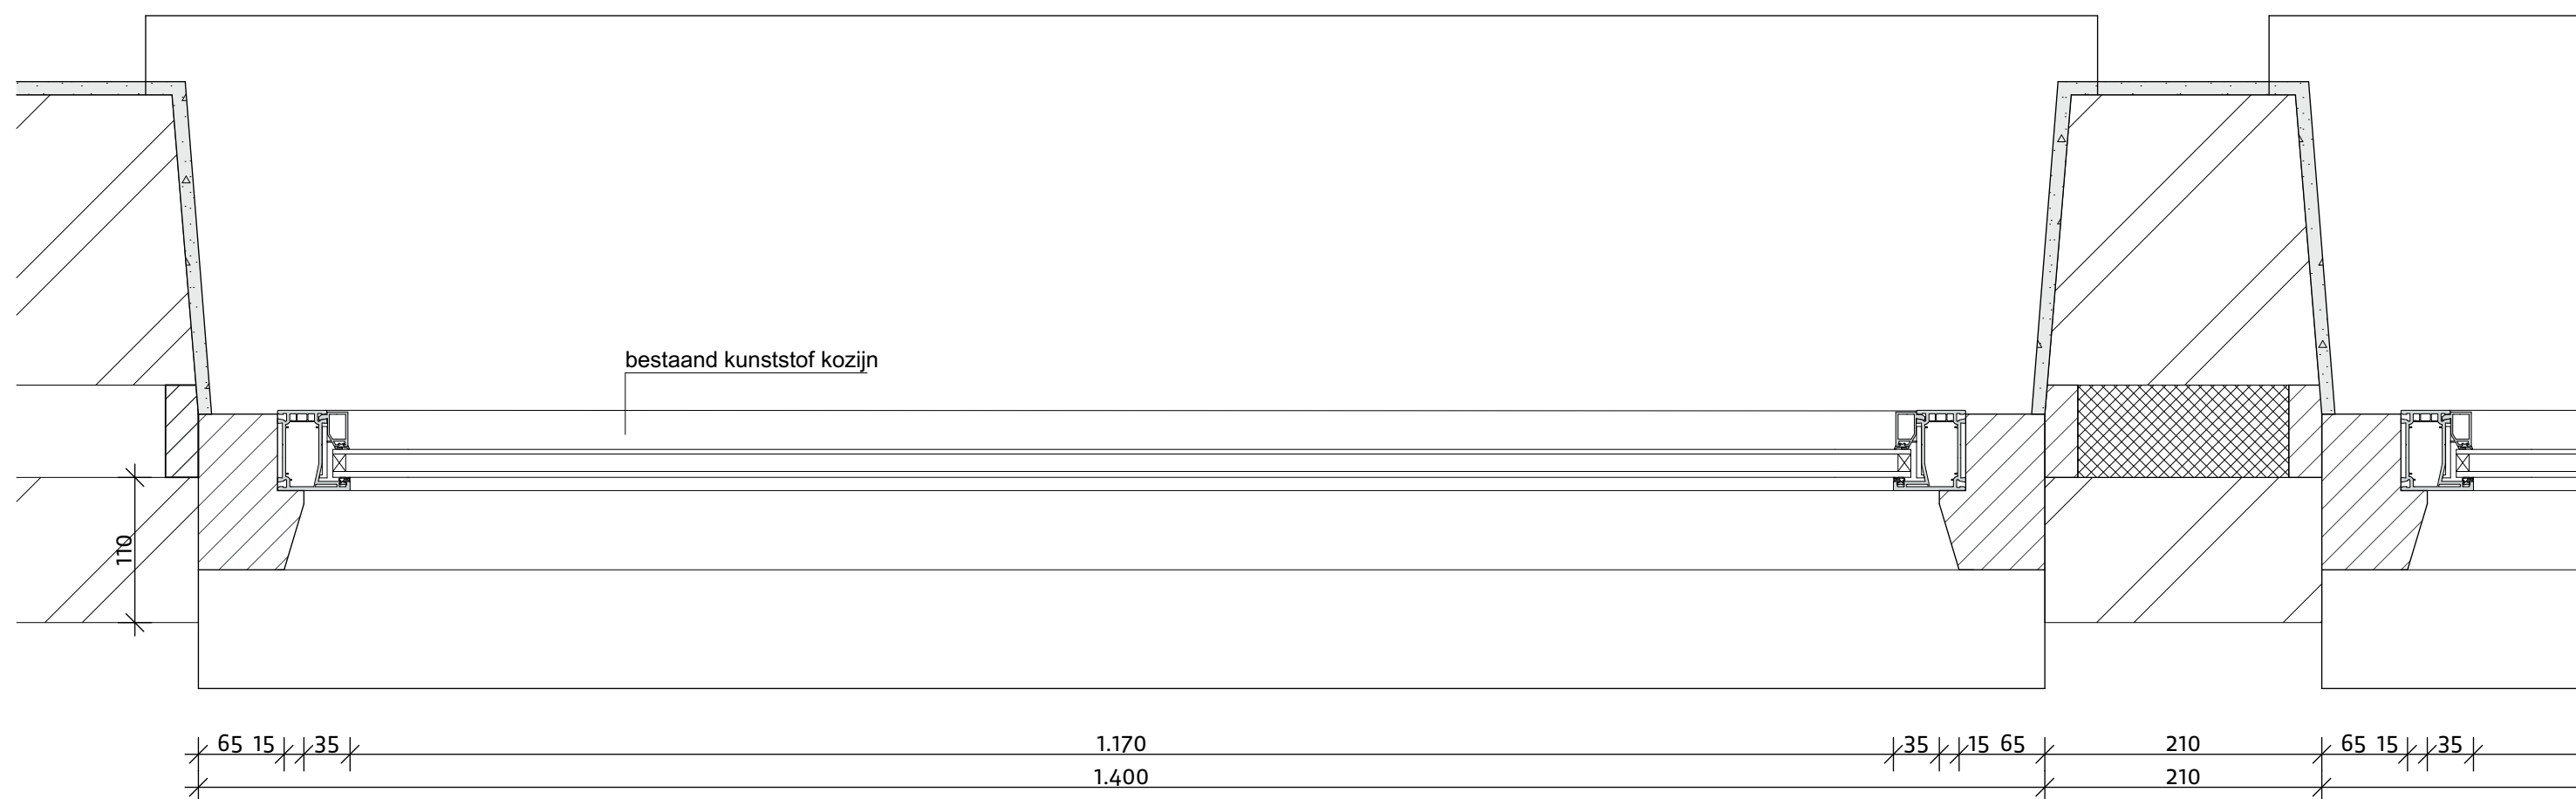






projectnummer
17021B
tekeningnummer
UO.B50

projectnaam
Landgoed De Klokkenberg Breda
bouwdeel
Gebouw B - Mannenvleugel

omschrijving
bestaand kunststof kozijn
schaal
1:5

OV01
datum
18-05-2018

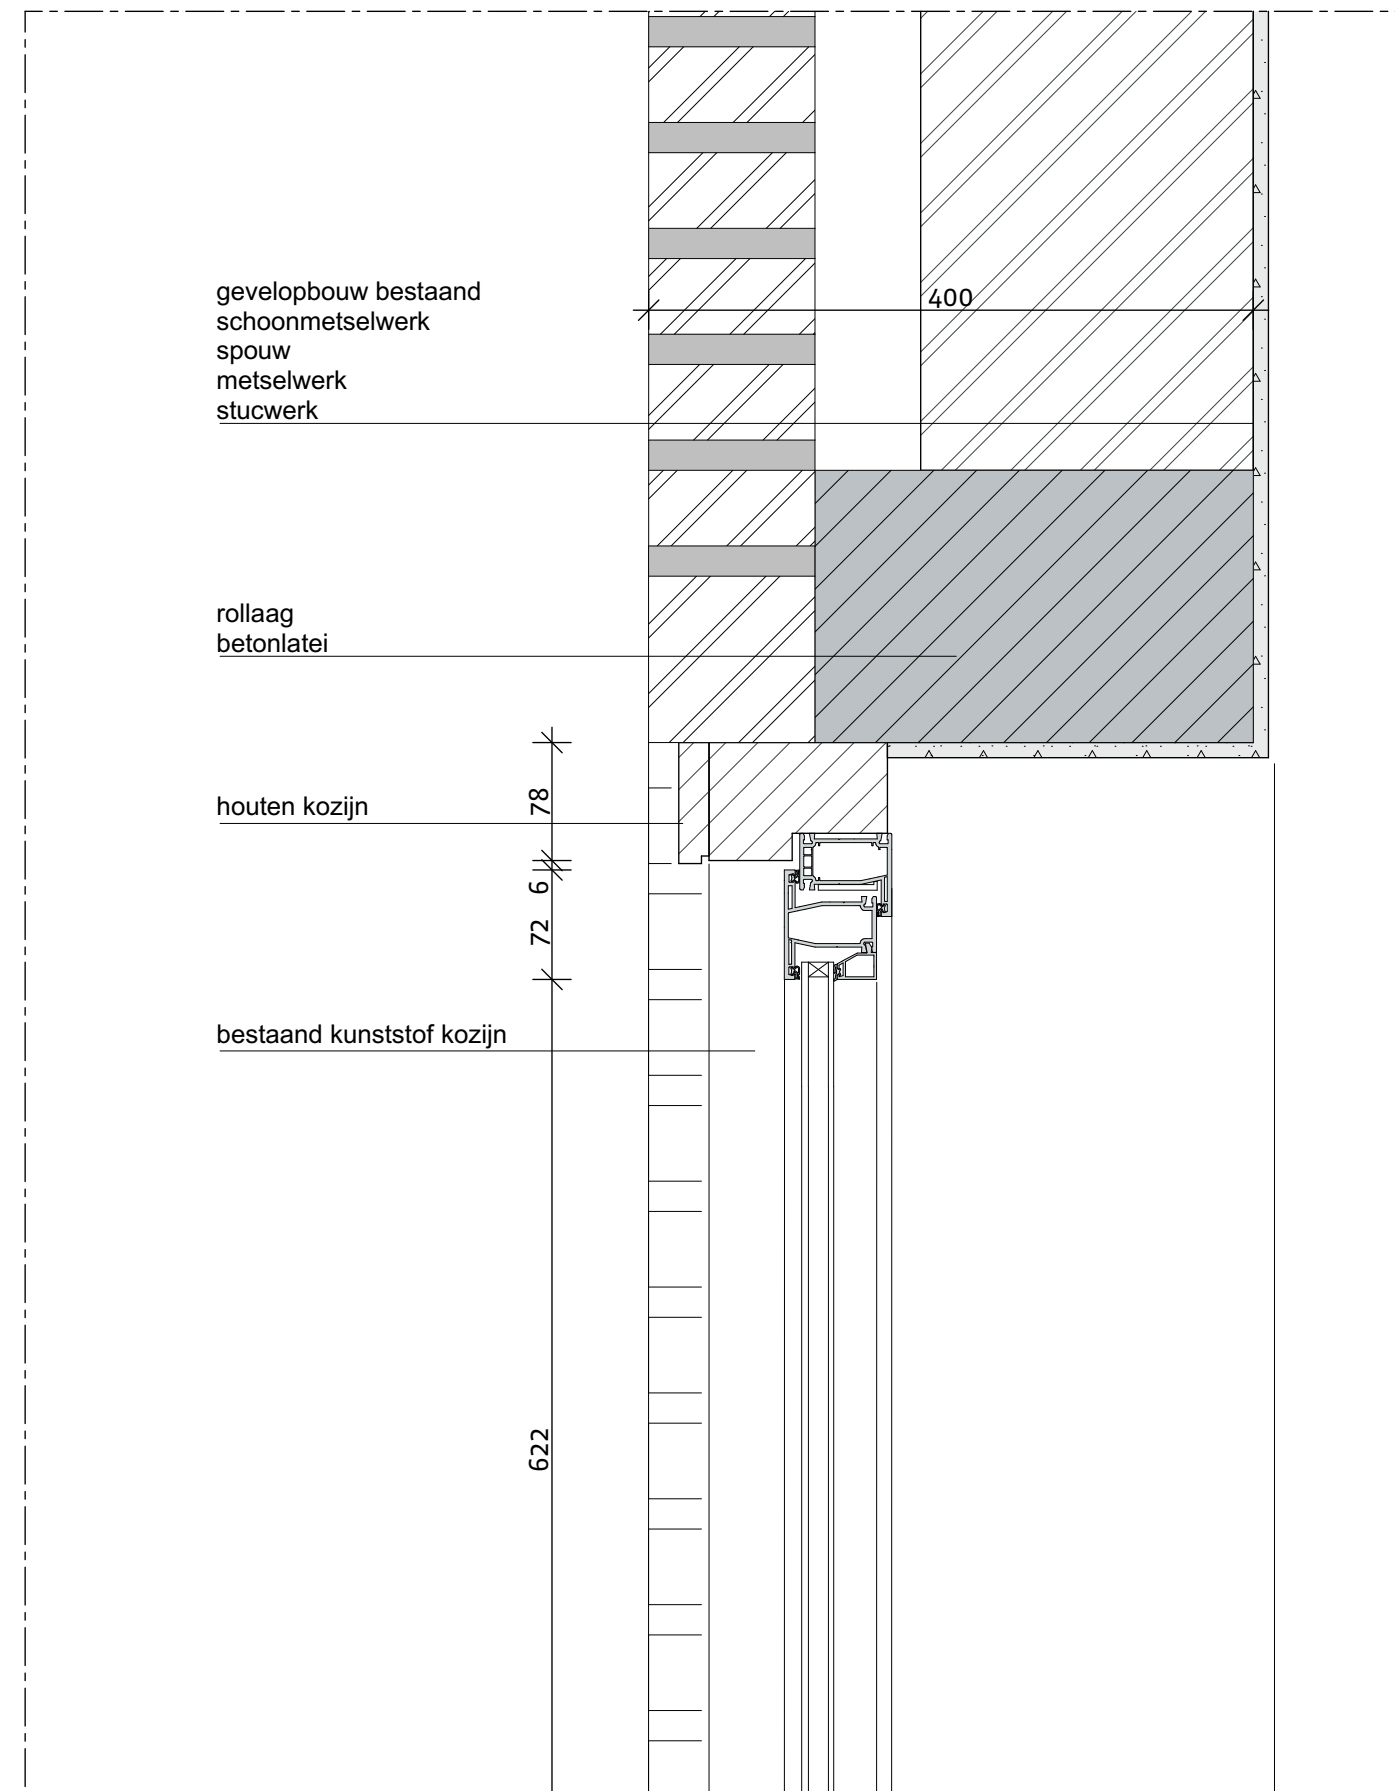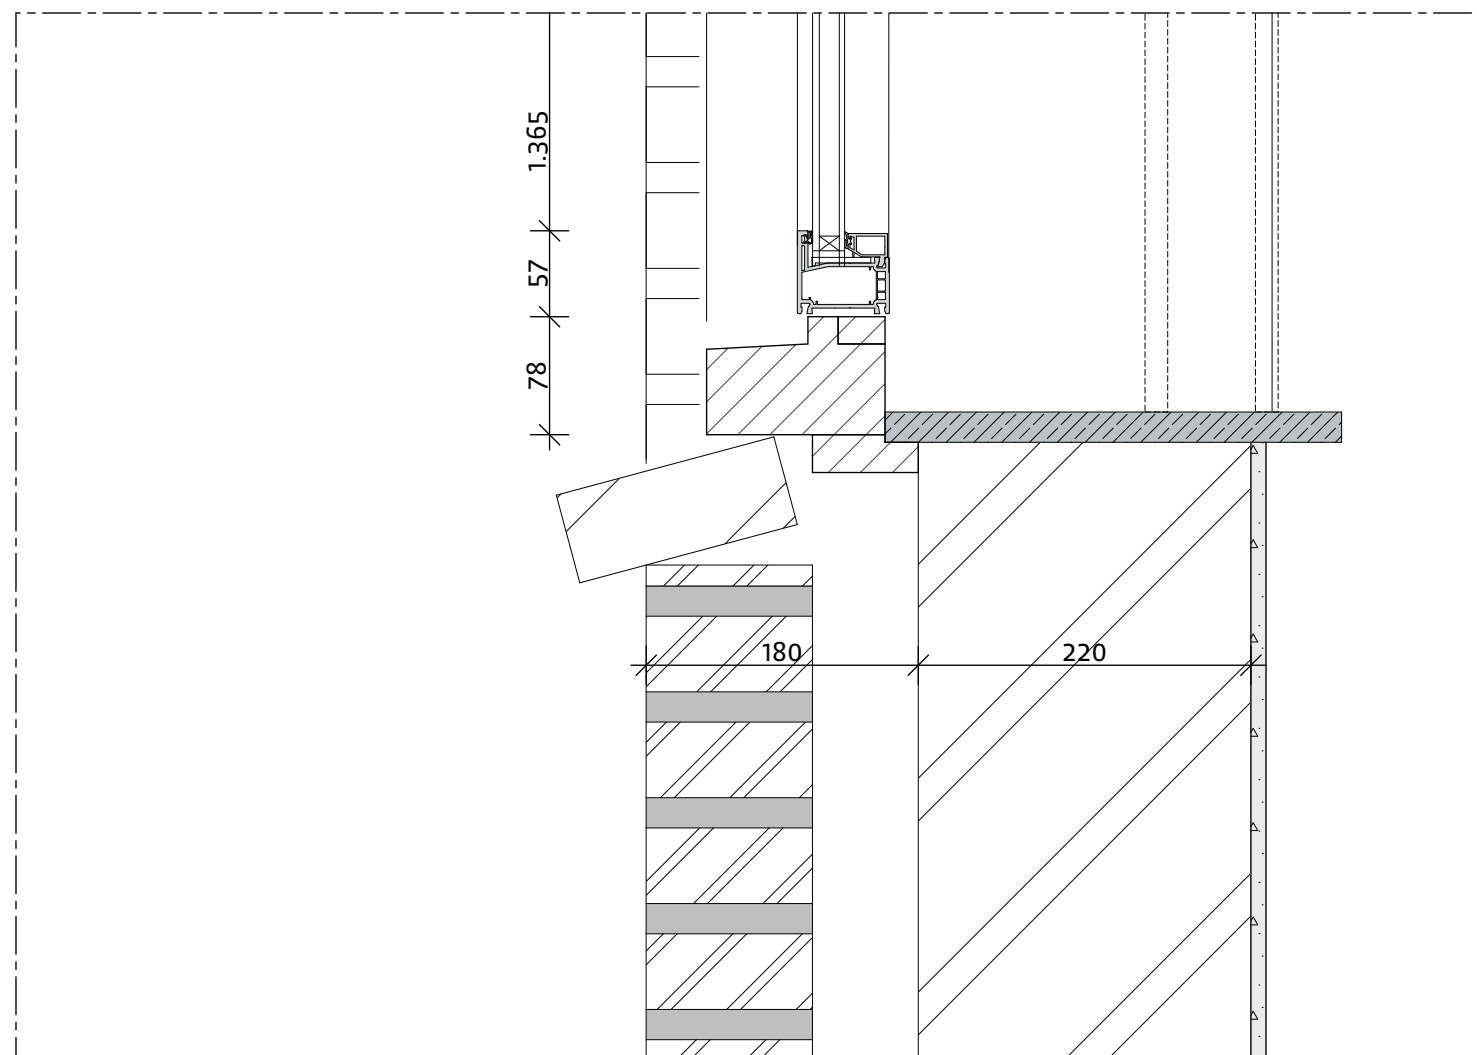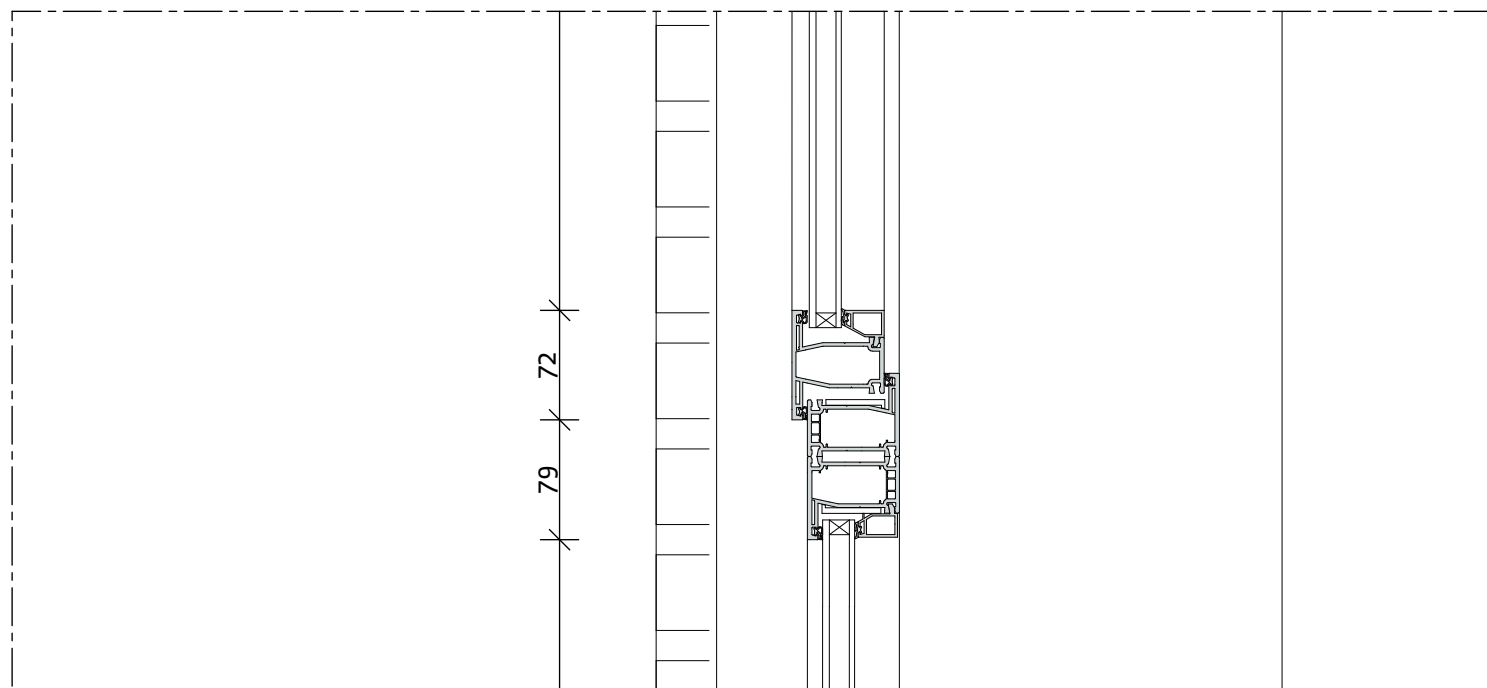




projectnummer
17021B
tekeningnummer
UO.B50

projectnaam
Landgoed De Klokkenberg Breda
bouwdeel
Gebouw B - Mannenvleugel

omschrijving
horizontaal detail type A
schaal
1:5

H01
datum
18-05-2018

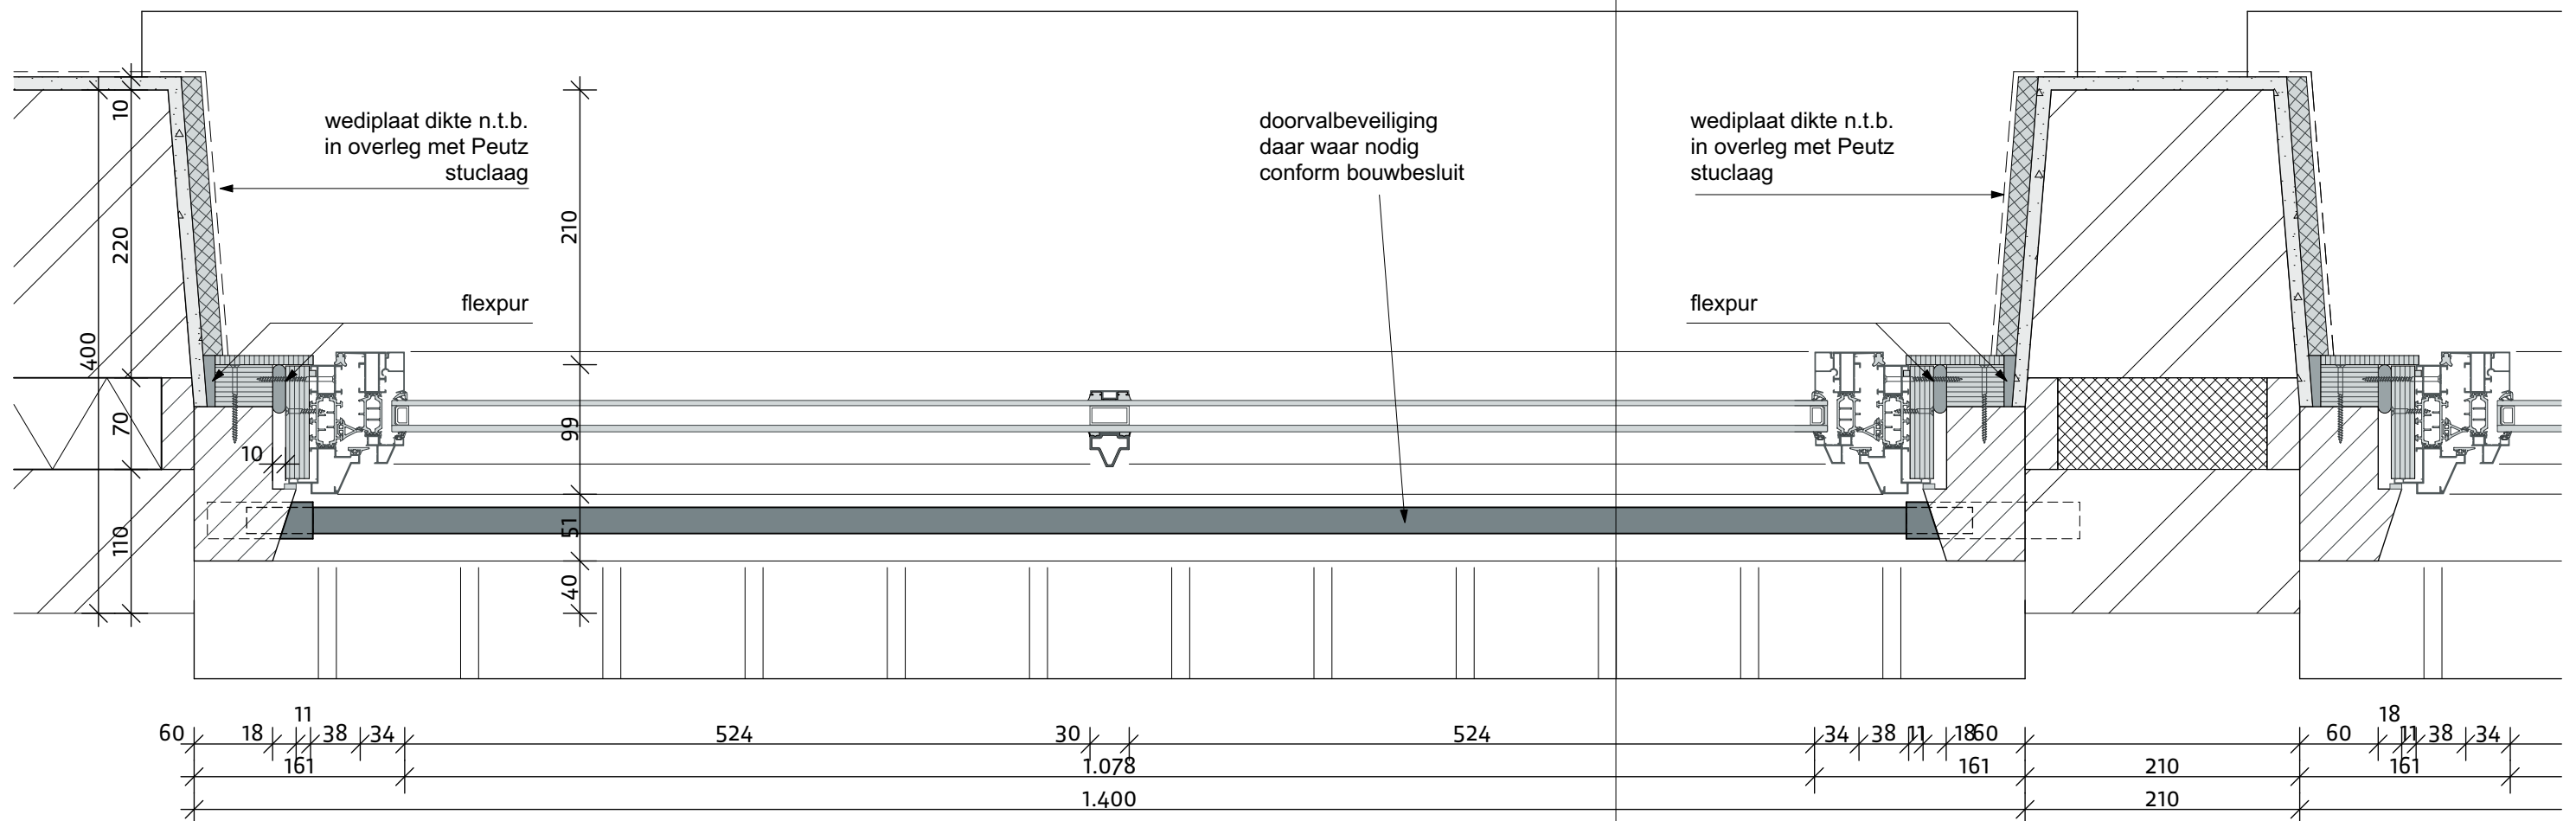




projectnummer
17021B
tekeningnummer
UO.B50

projectnaam
Landgoed De Klokkenberg Breda
bouwdeel
Gebouw B - Mannenvleugel

omschrijving
horizontale doorsnede type D
schaal
1:5

H02
datum
18-05-2018

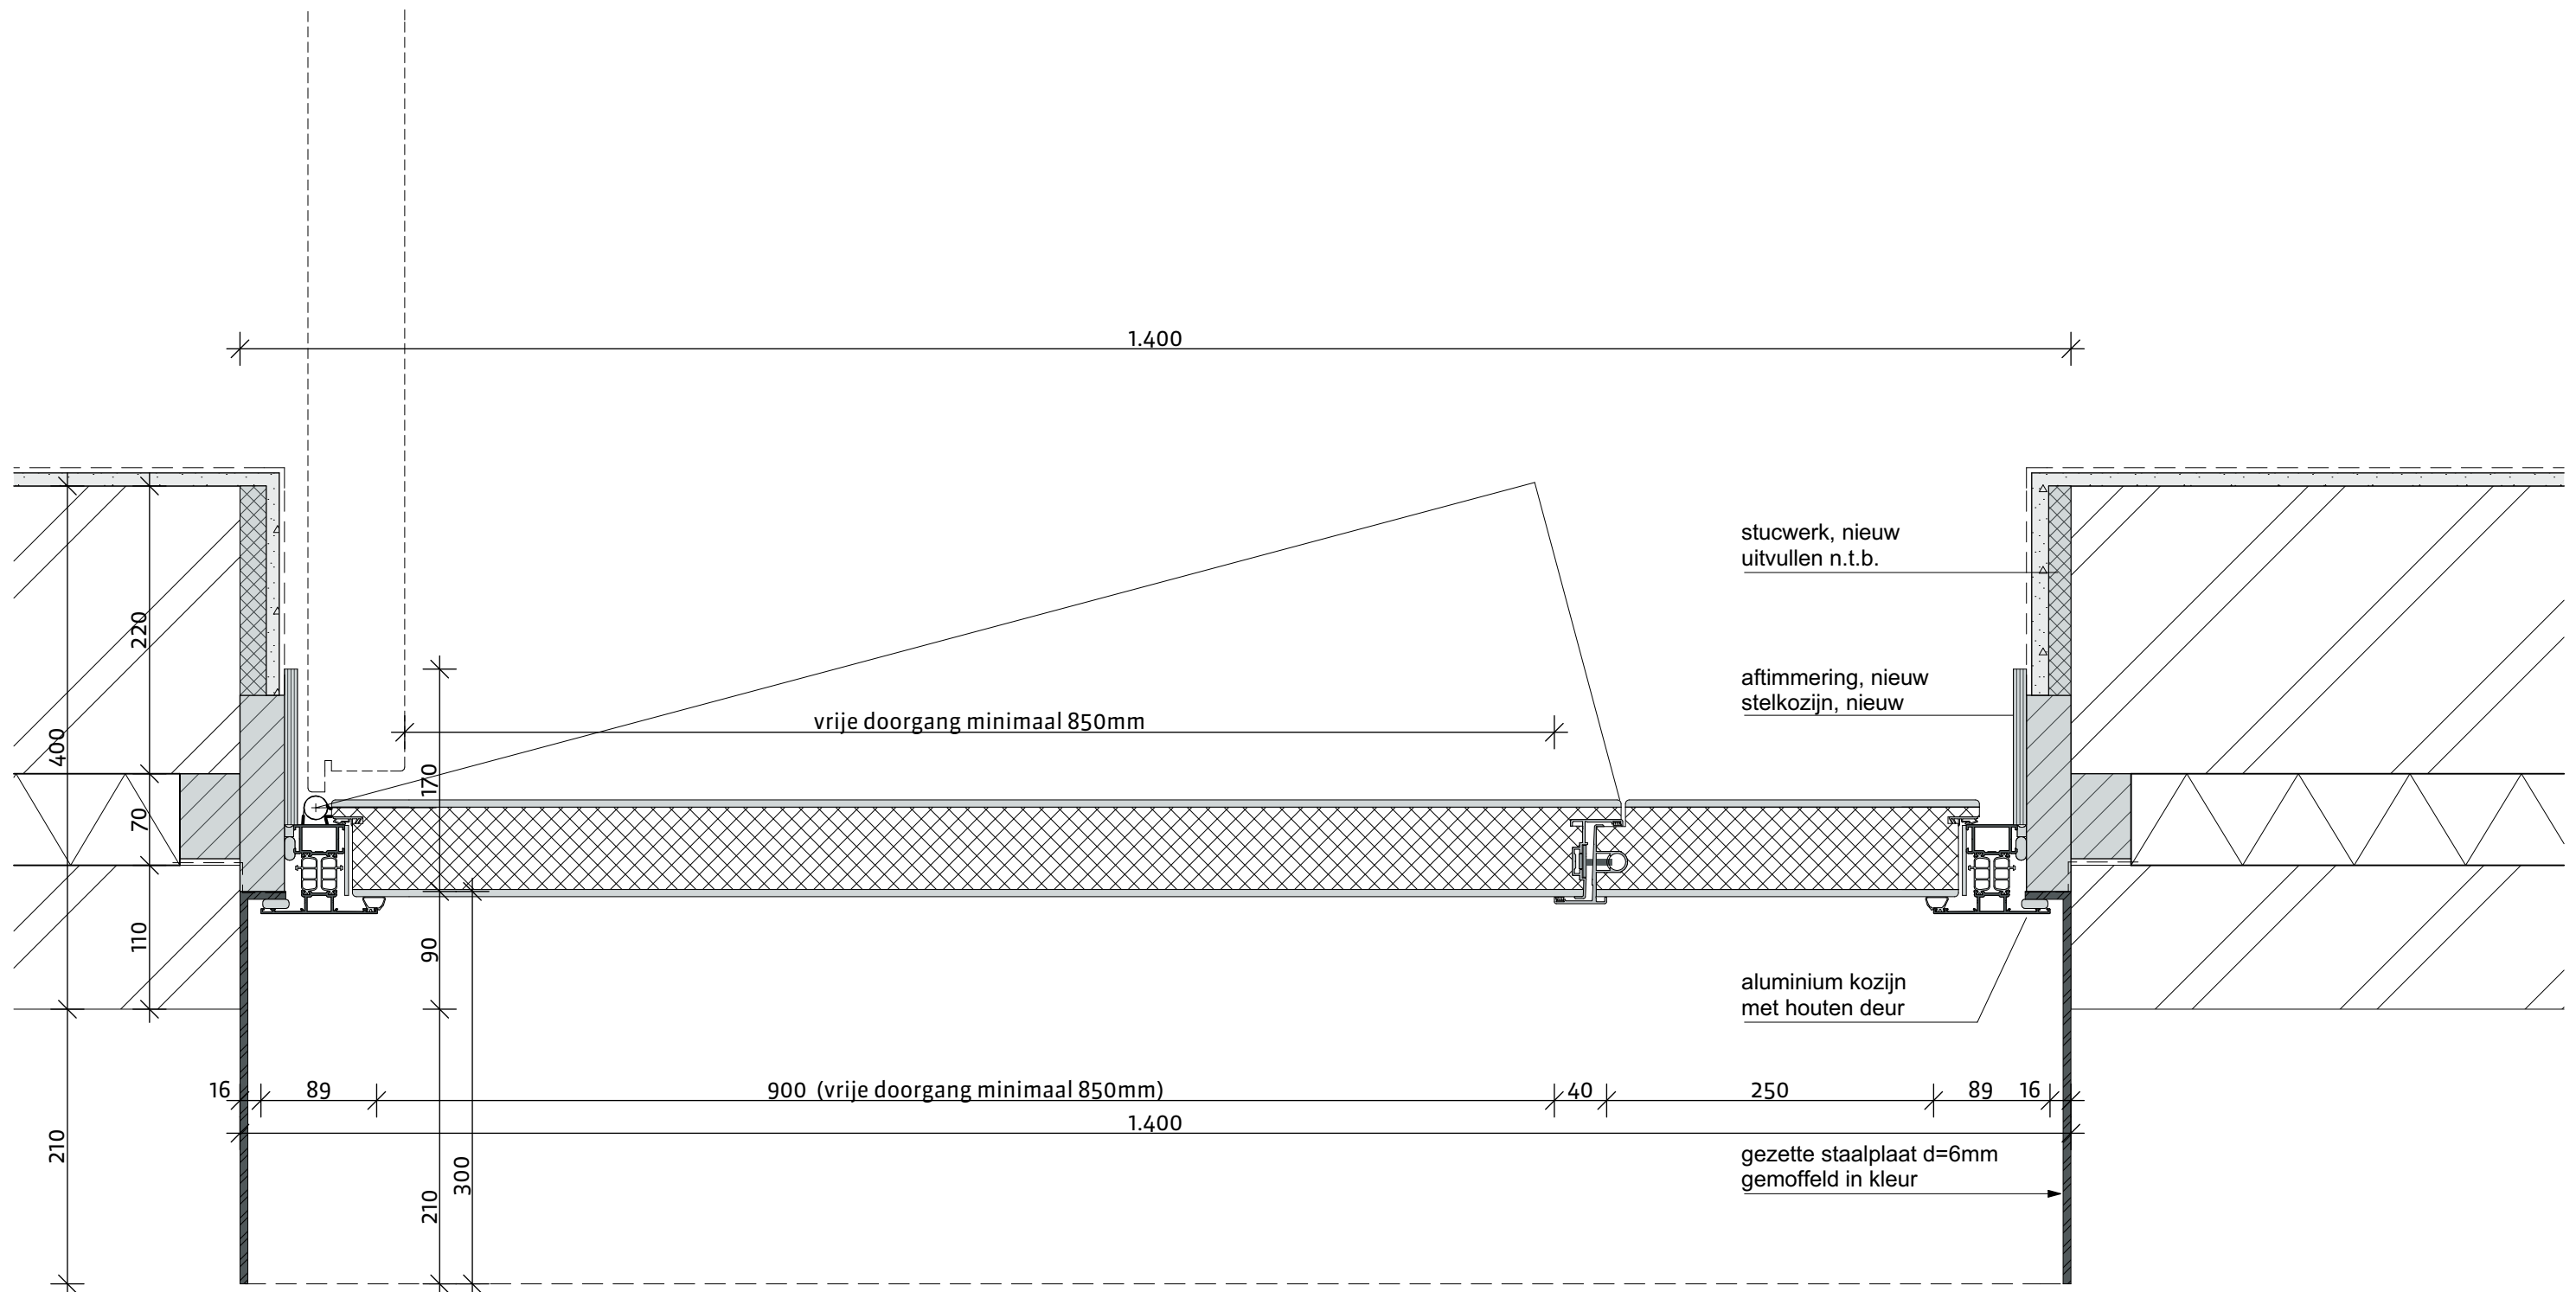





projectnummer
17021B
tekeningnummer
UO.B50

projectnaam
Landgoed De Klokkenberg Breda
bouwdeel
Gebouw B - Mannenvleugel

omschrijving
vloer verdieping
schaal
1:5

V53
datum
18-05-2018

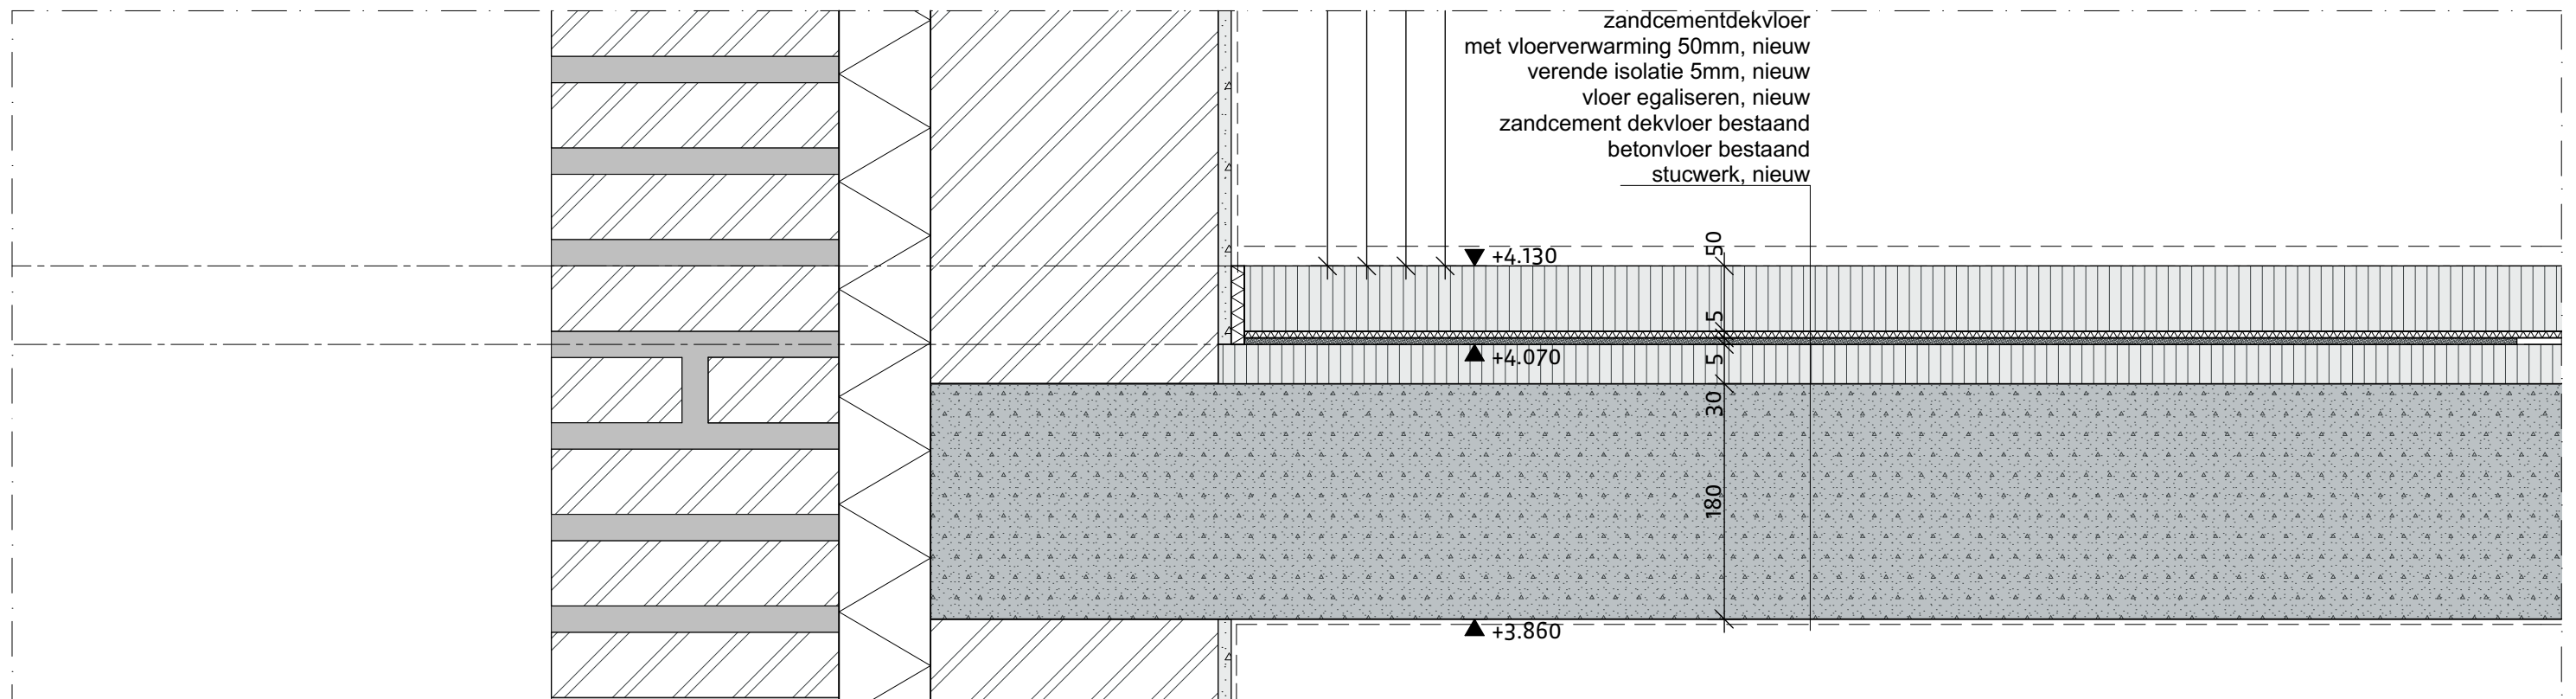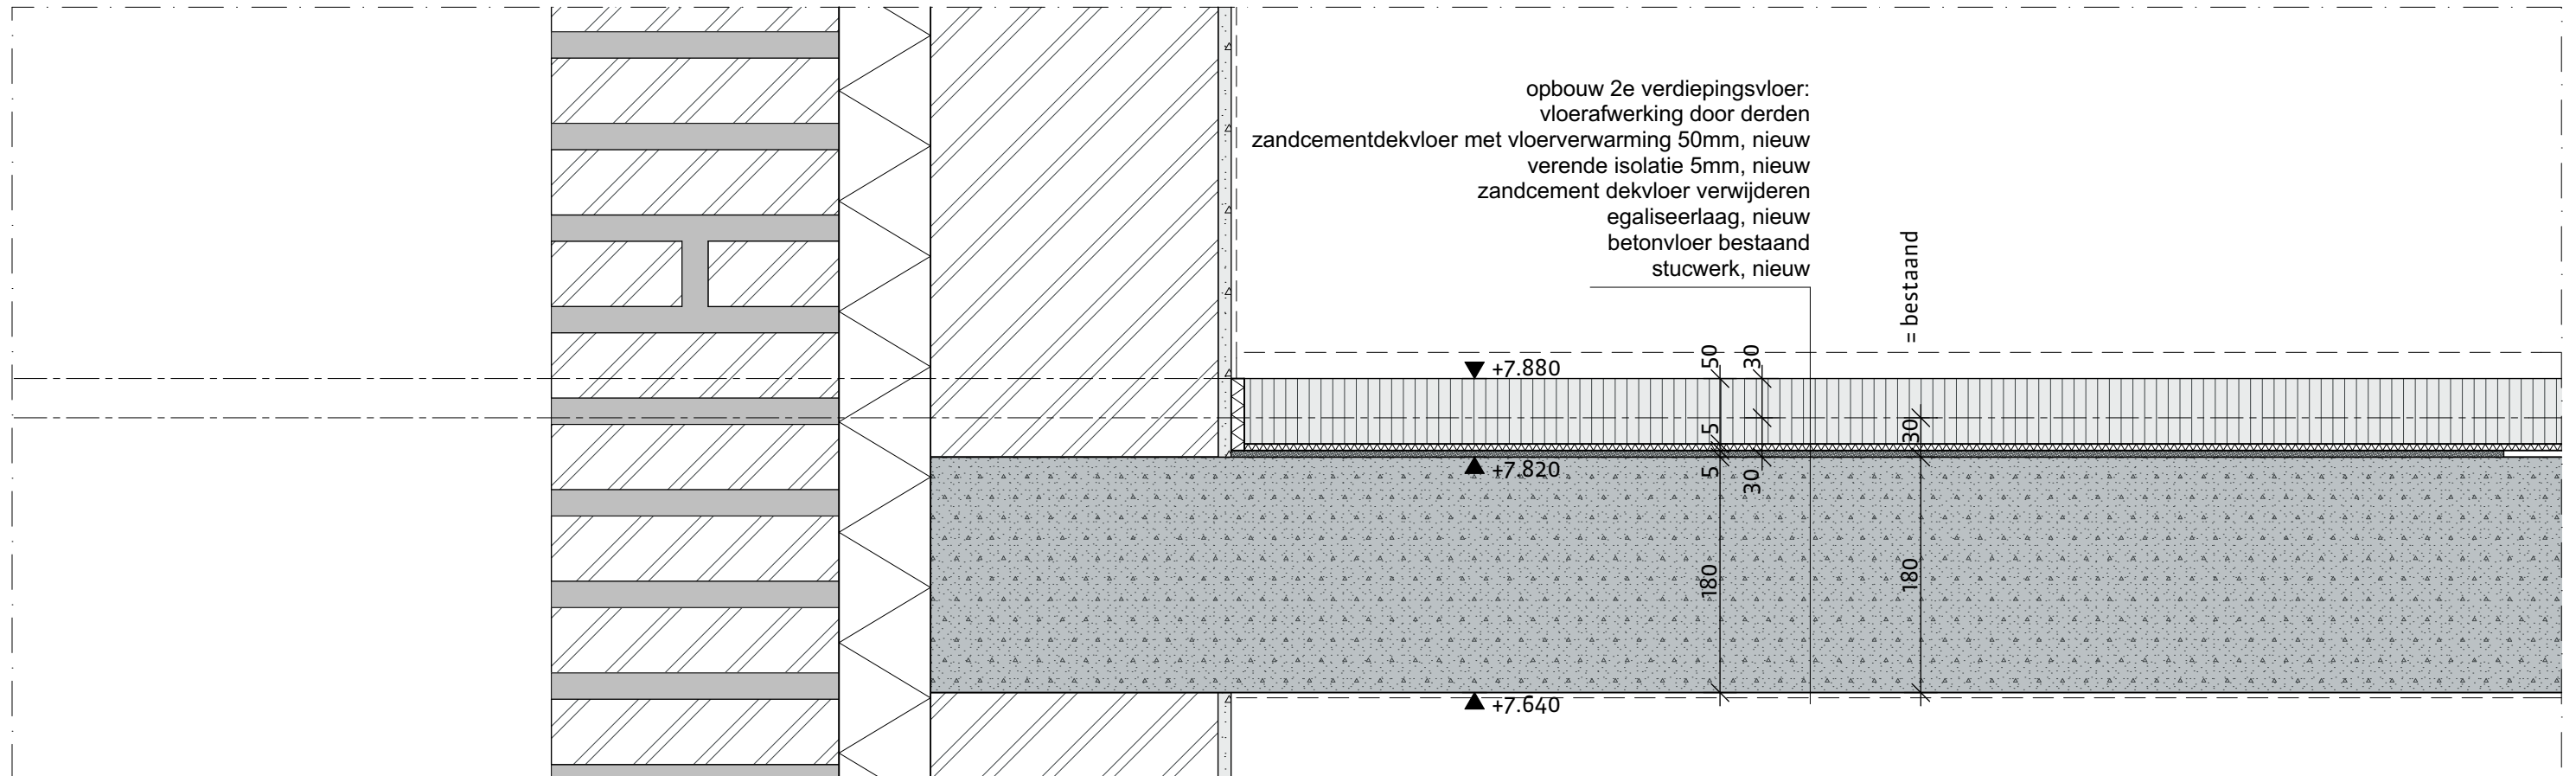




projectnummer
17021B
tekeningnummer
UO.B50

projectnaam
Landgoed De Klokkenberg Breda
bouwdeel
Gebouw B - Mannenvleugel

omschrijving
onderaansluiting dak
schaal
1:5

V54
datum
18-05-2018

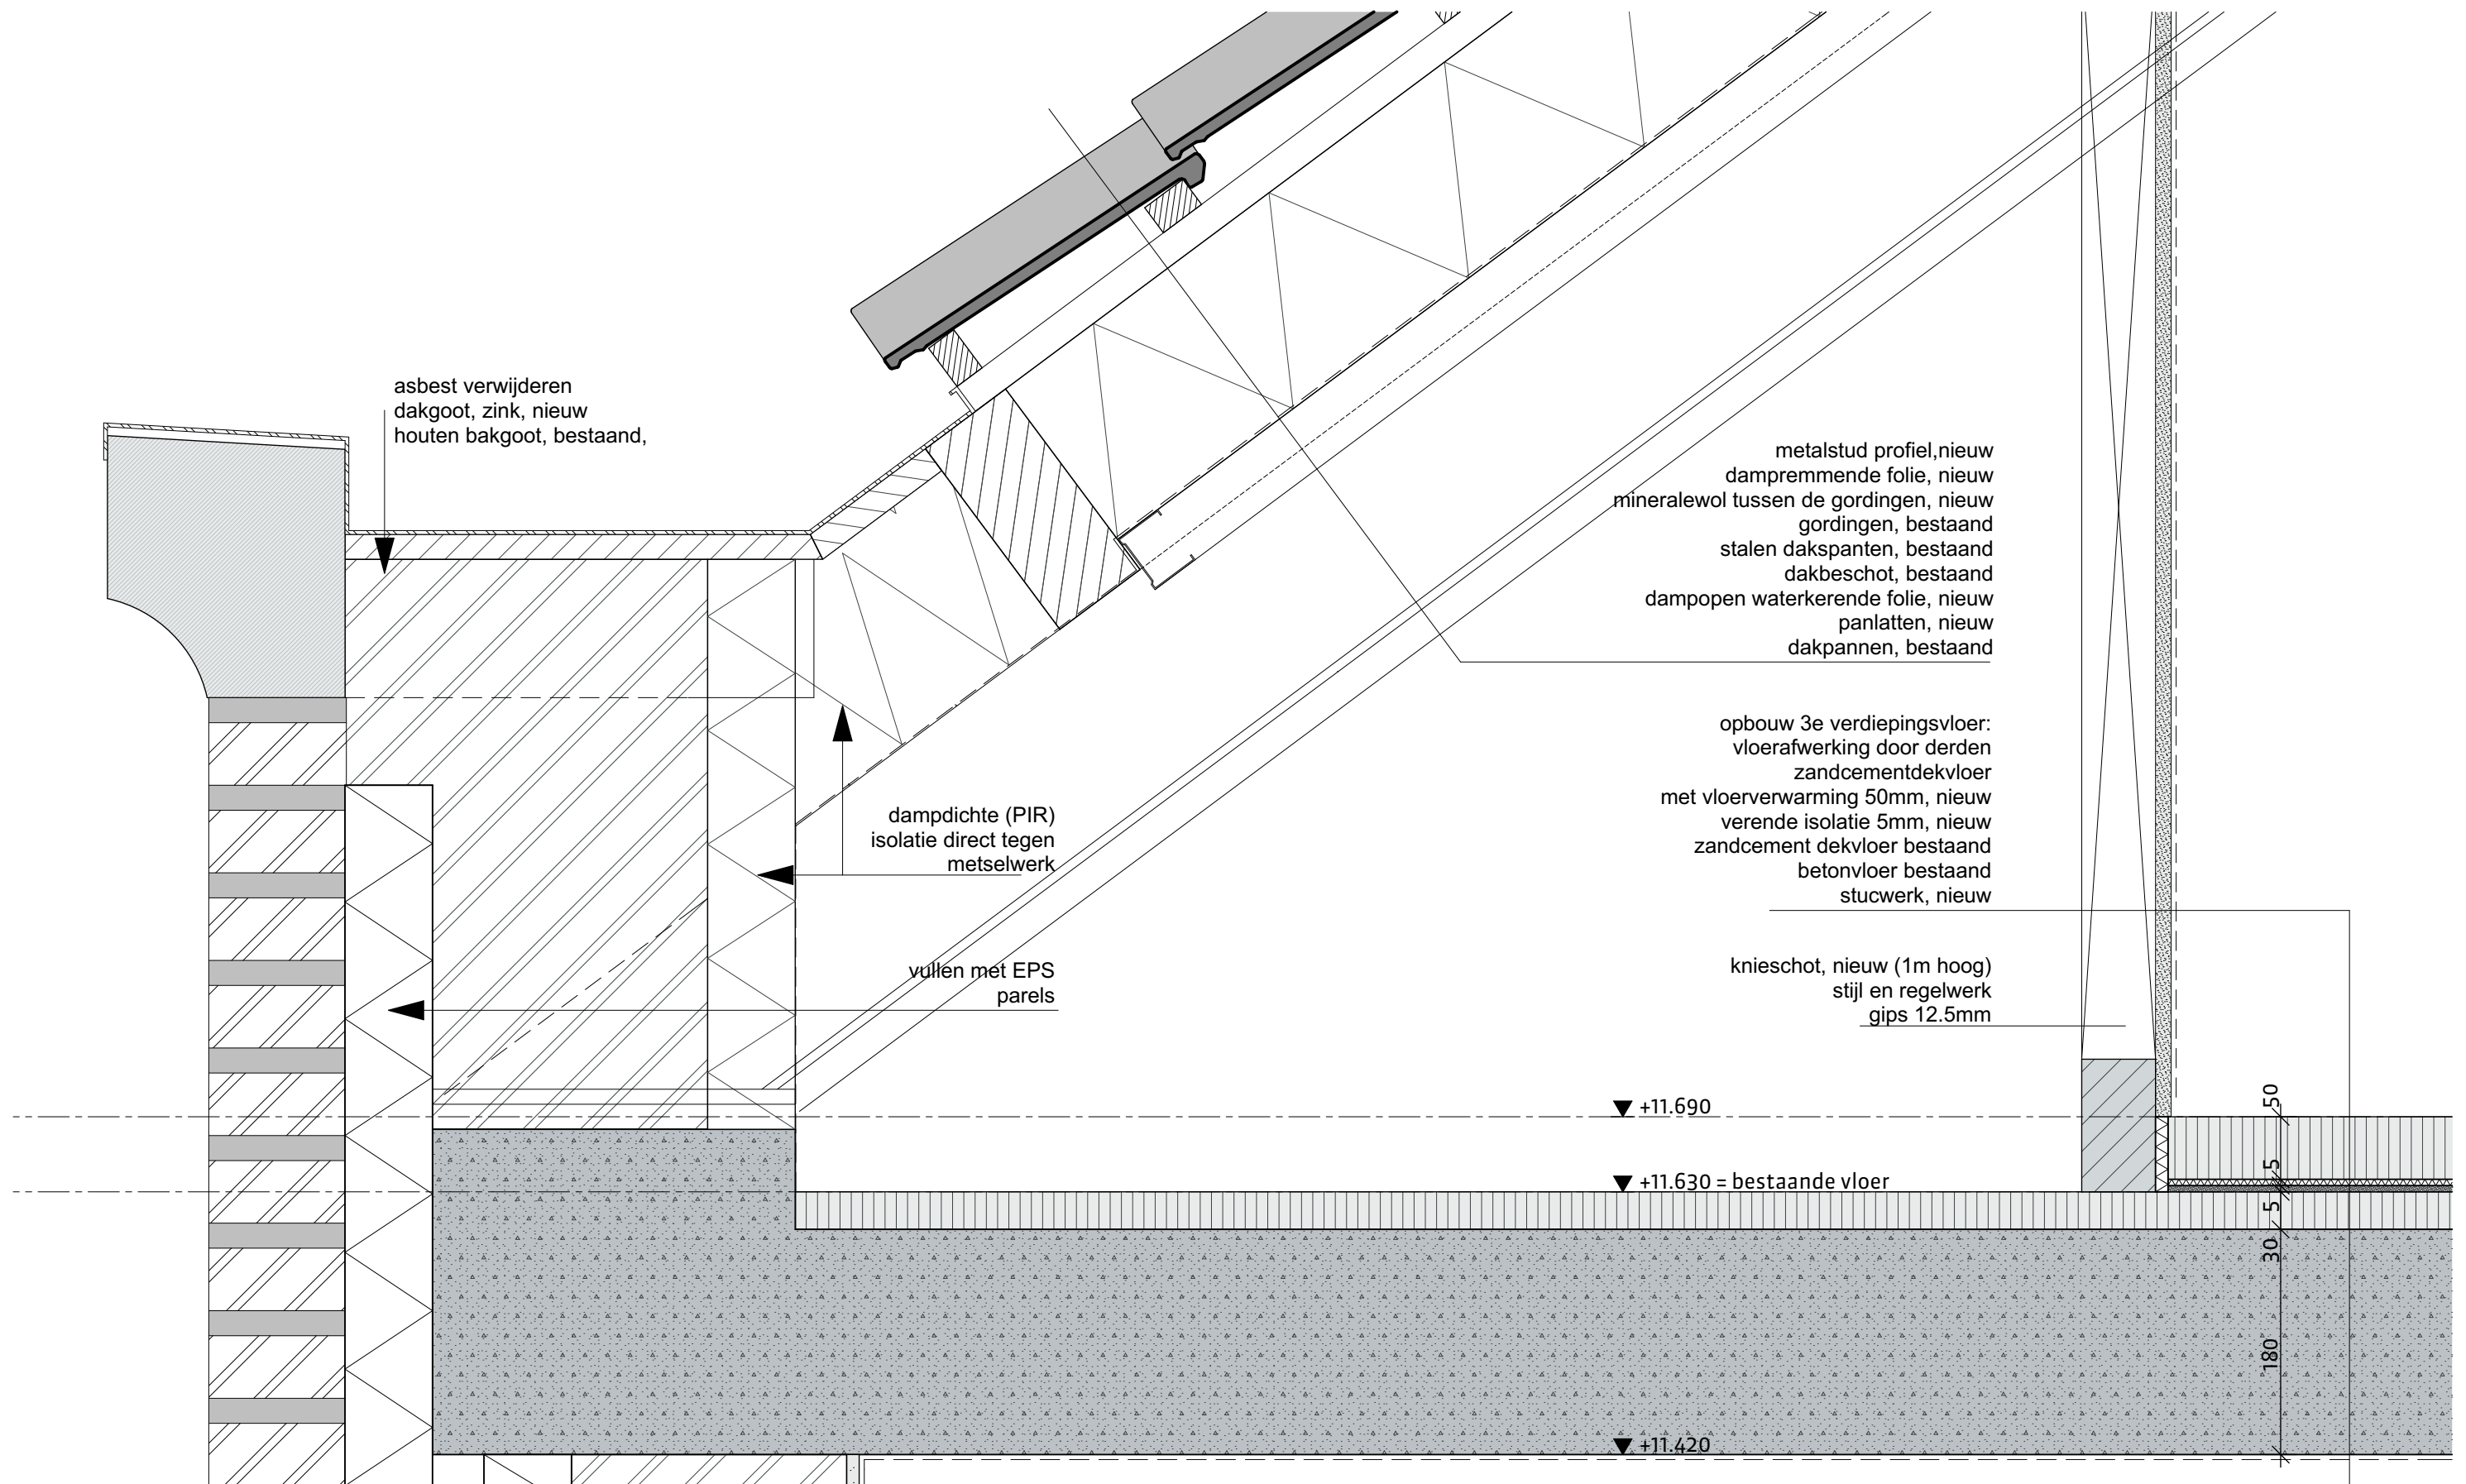





projectnummer
17021B
tekeningnummer
UO.B50

projectnaam
Landgoed De Klokkenberg Breda
bouwdeel
Gebouw B - Mannenvleugel

omschrijving
aansluiting woningscheidende wand op dak
schaal
1:5

V55
datum
18-05-2018

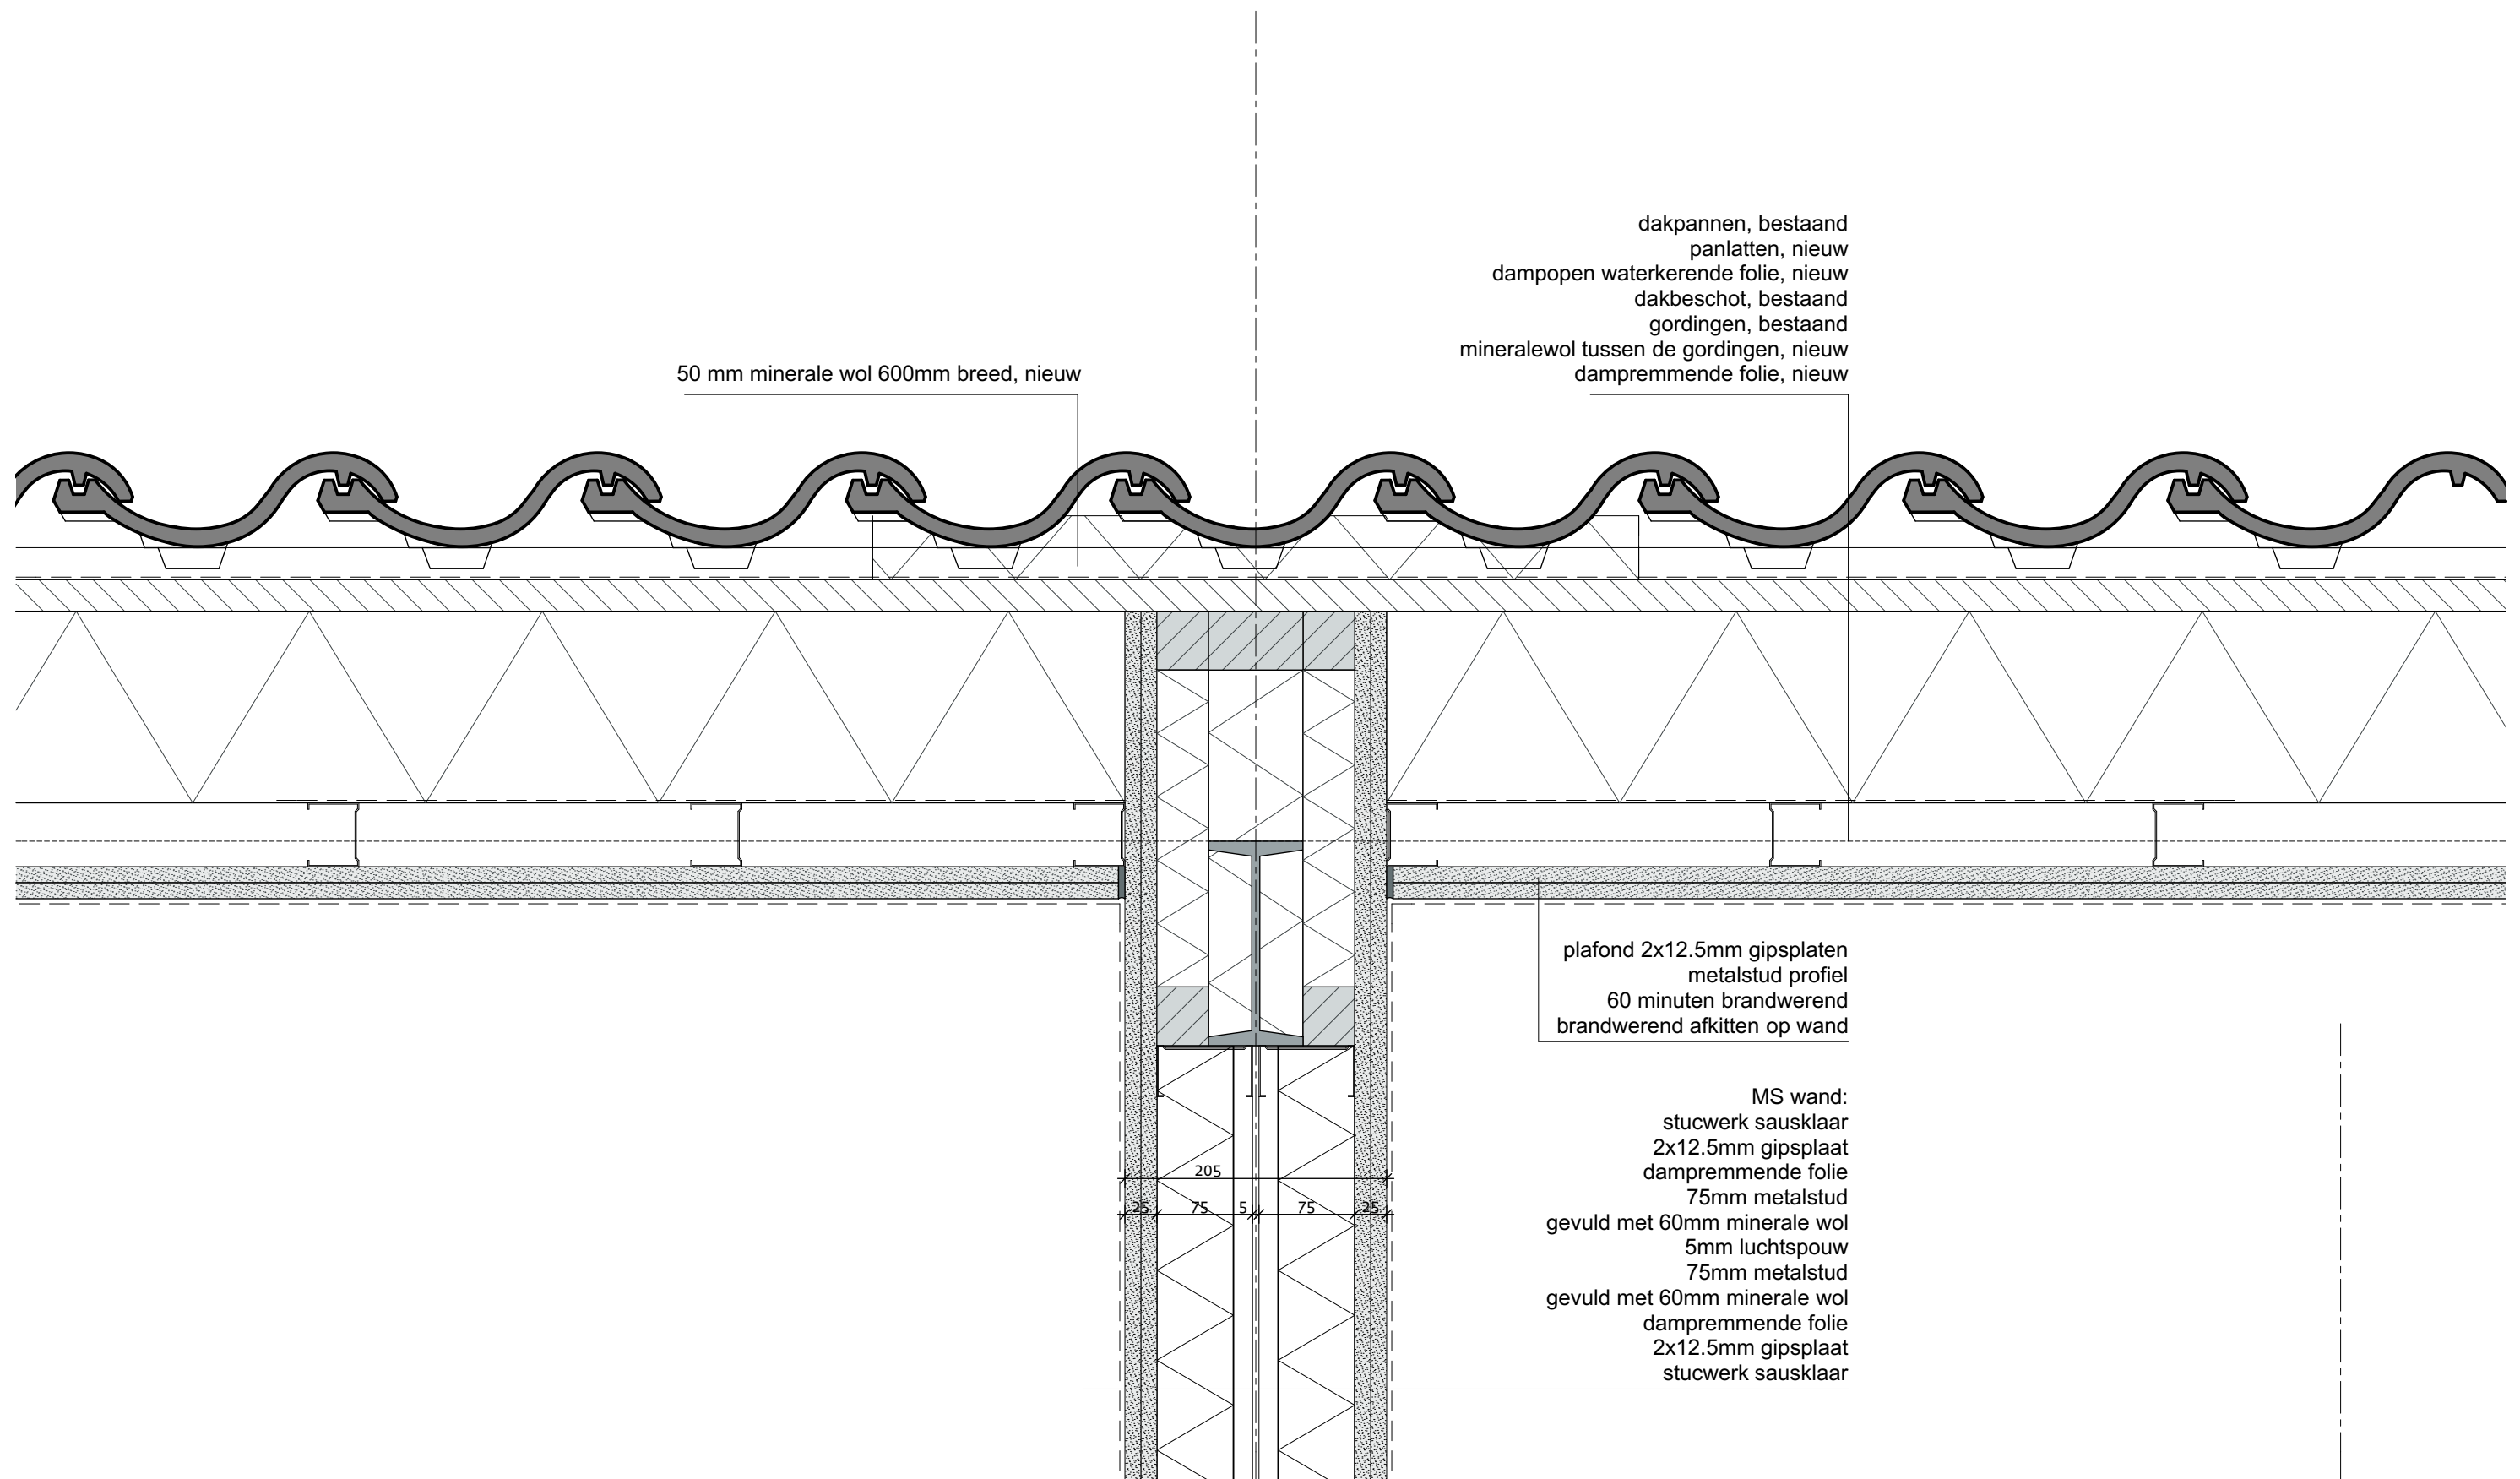

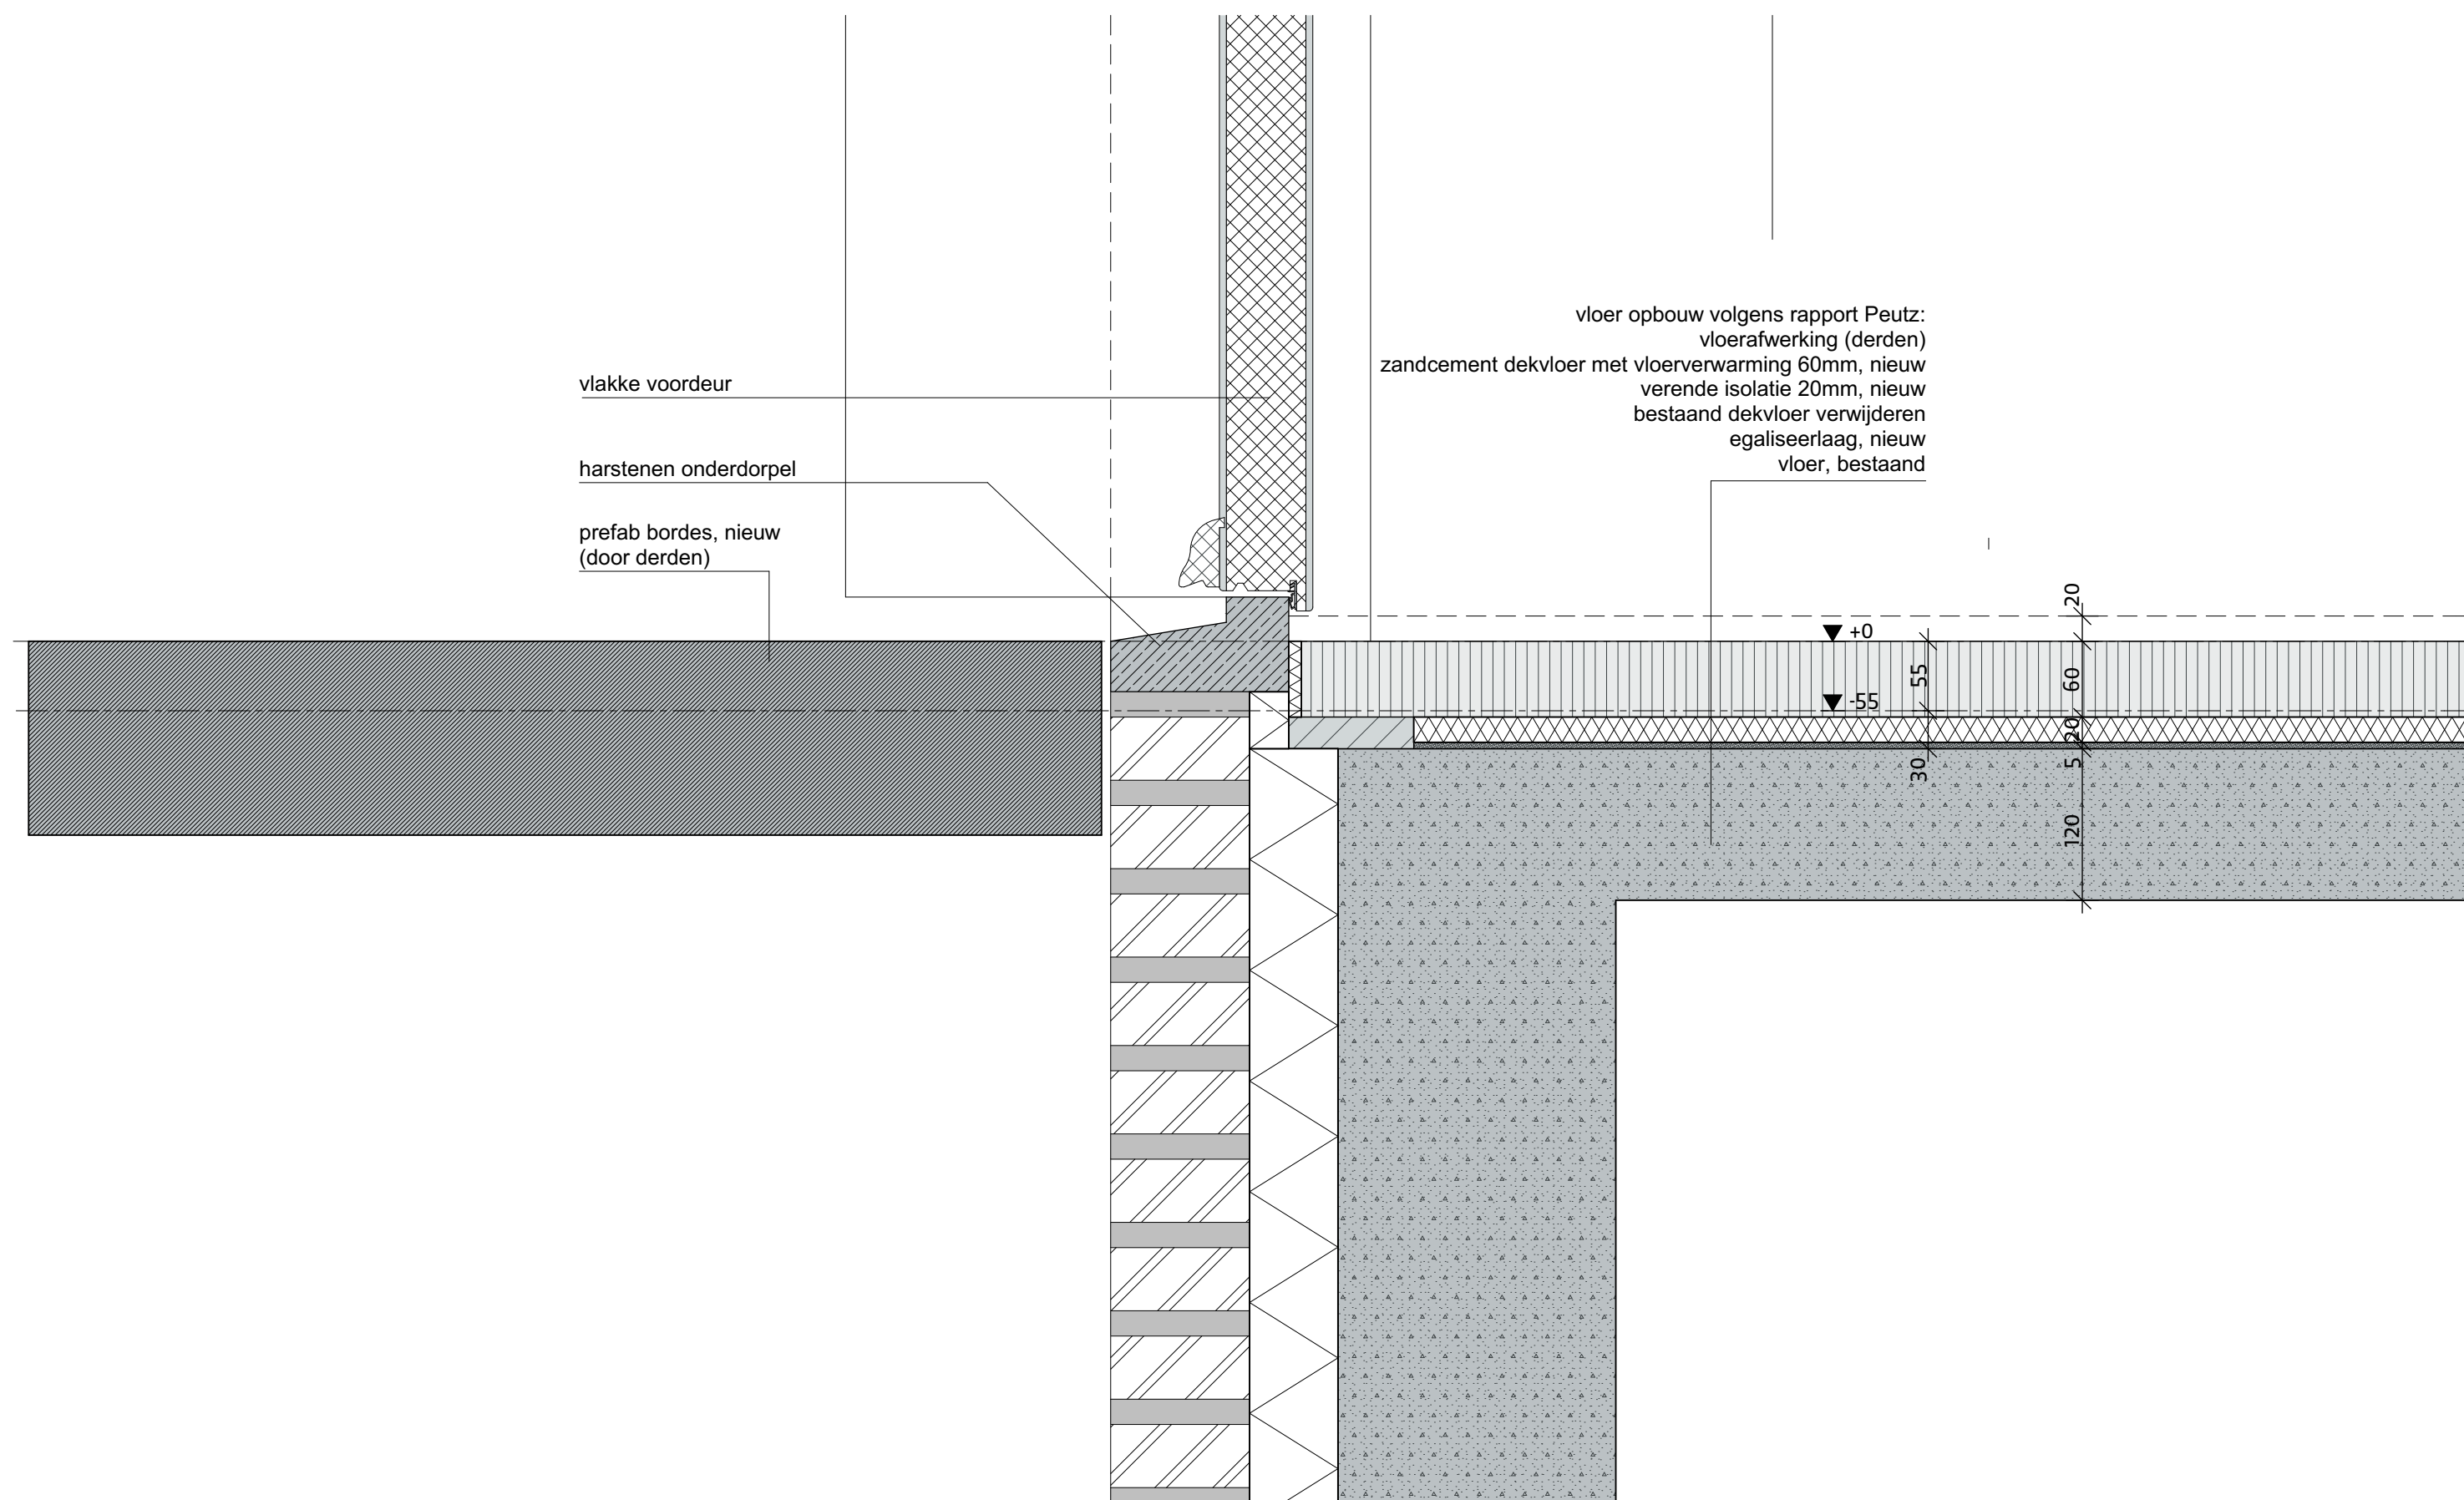




projectnummer
17021B
tekeningnummer
UO.B50

projectnaam
Landgoed De Klokkenberg Breda
bouwdeel
Gebouw B - Mannenvleugel

omschrijving
aansluiting bovenlicht tpv luifel BG
schaal
1:5

V57
datum
18-05-2018

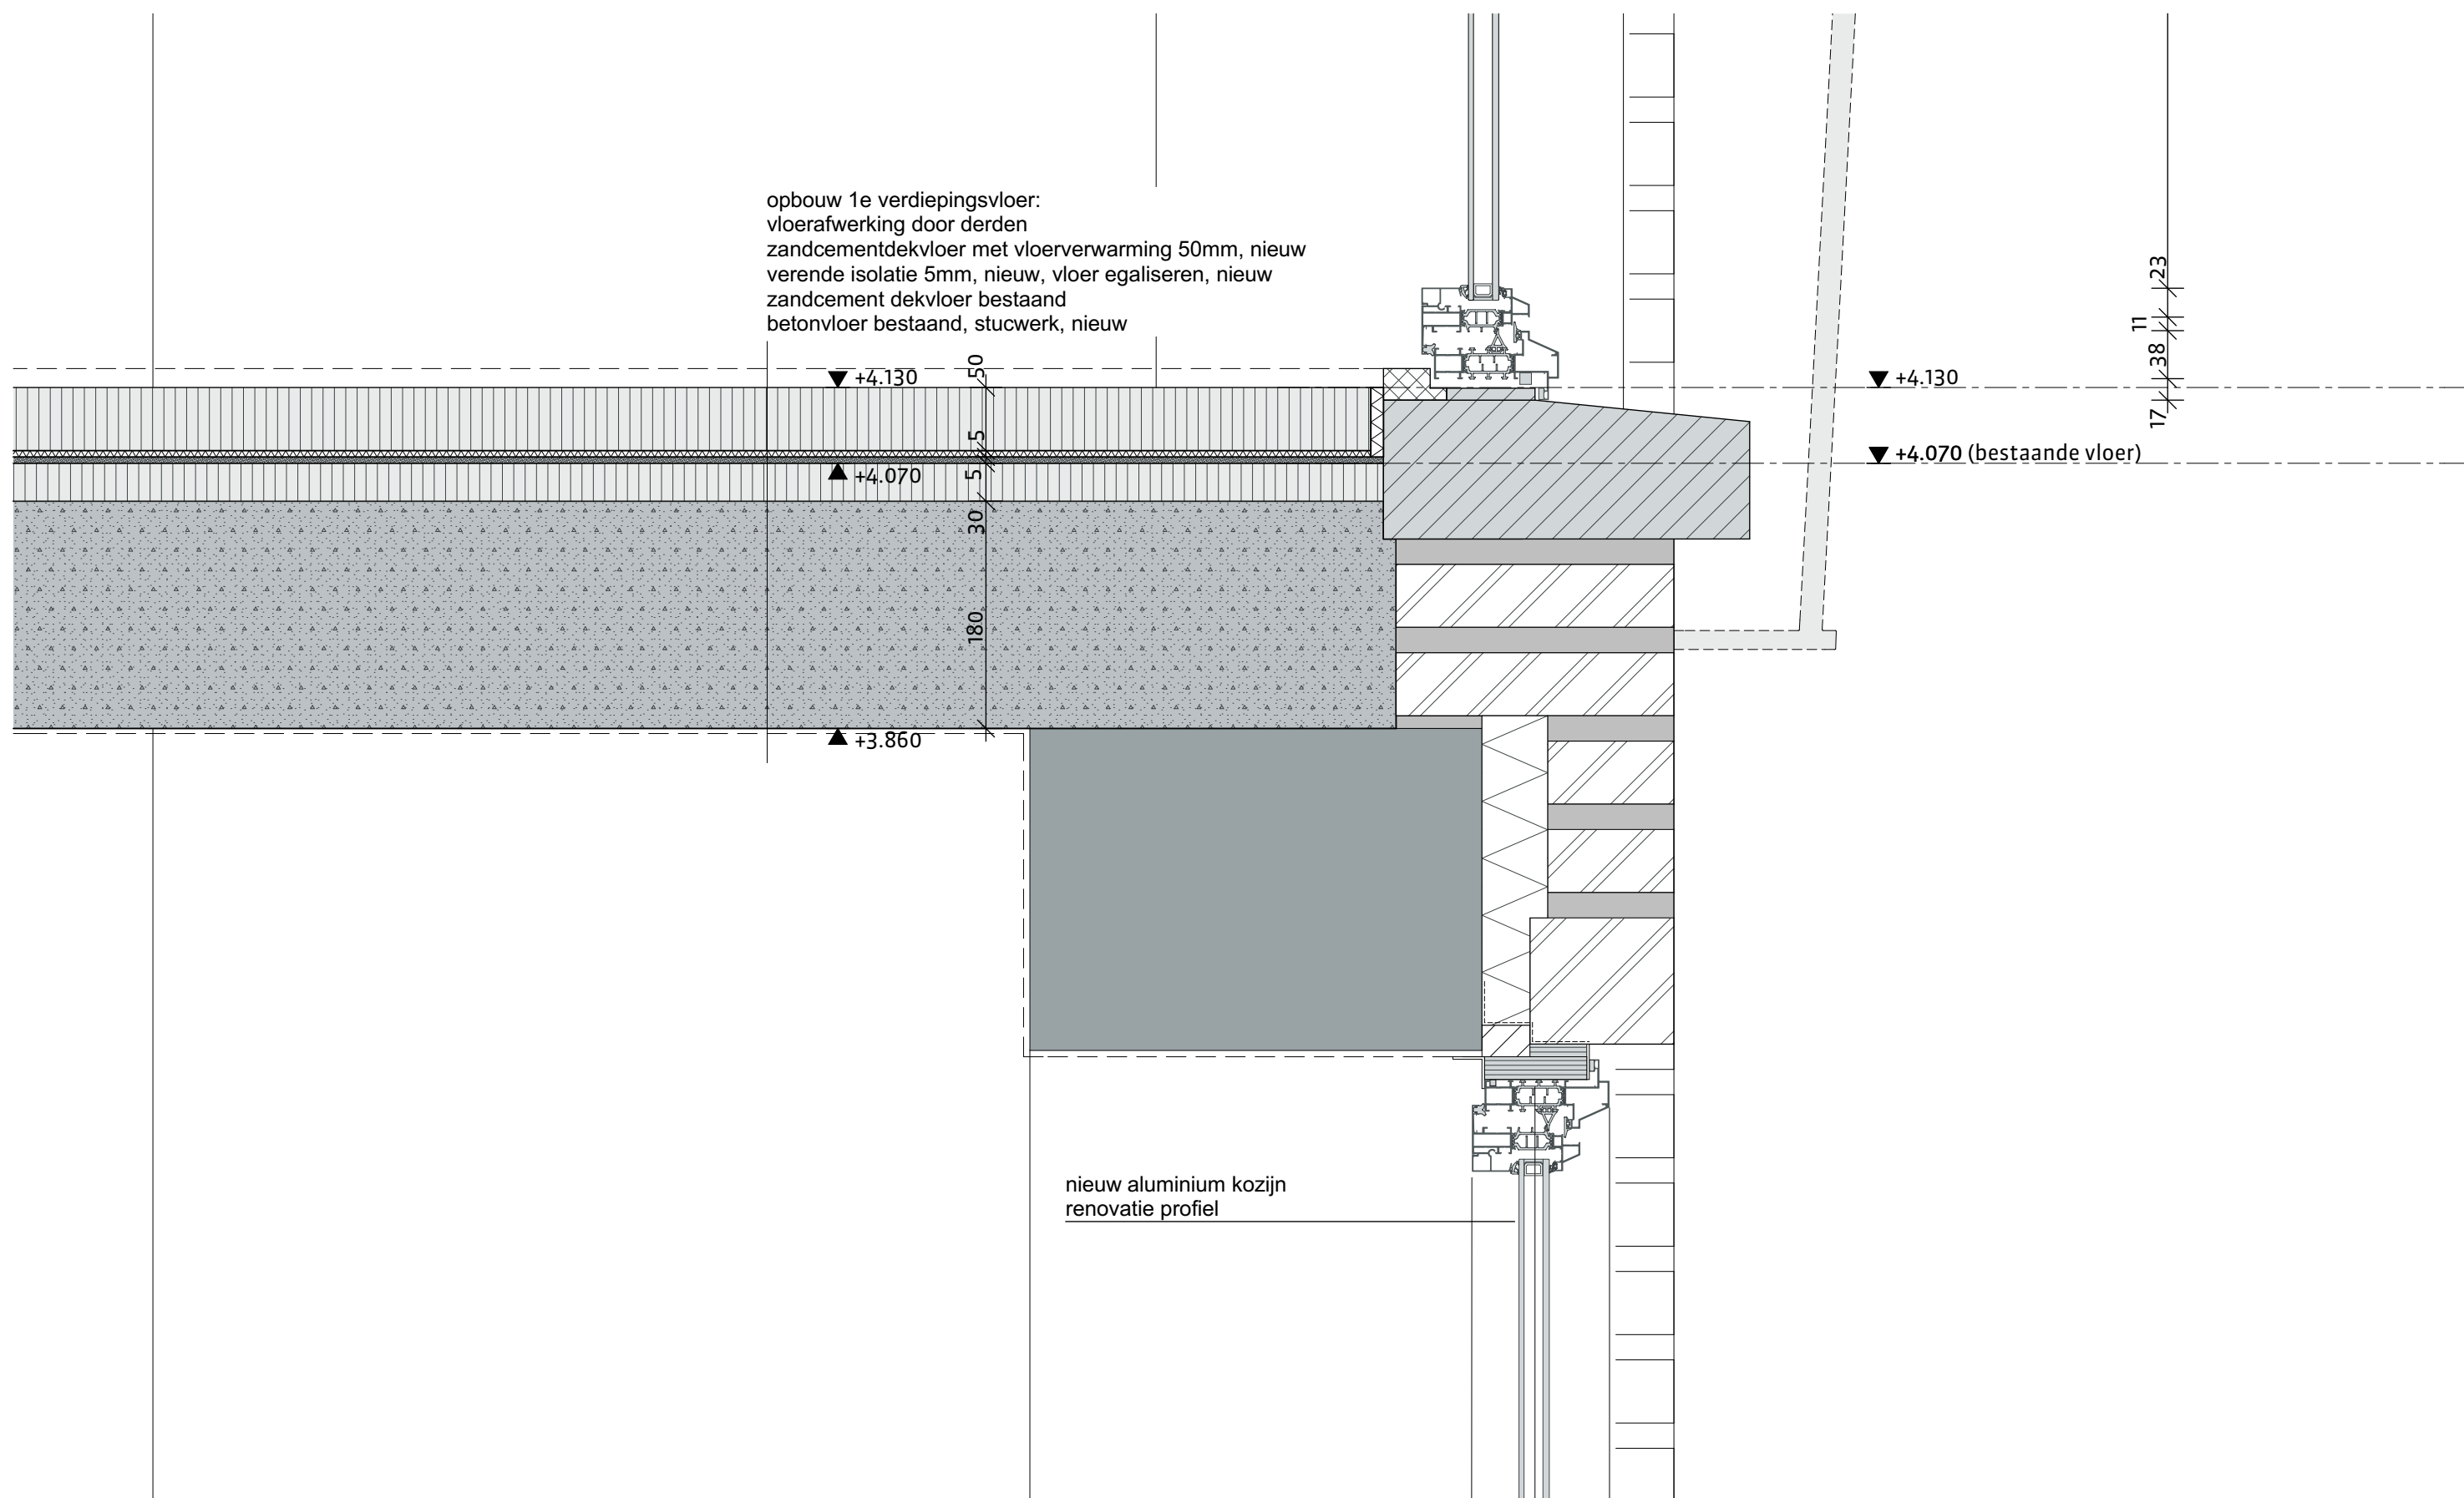




projectnummer
17021B
tekeningnummer
UO.B50

projectnaam
Landgoed De Klokkenberg Breda
bouwdeel
Gebouw B - Mannenvleugel

omschrijving
onderaansluiting bovenlicht tpv luifel BG
schaal
1:5

V58
datum
18-05-2018

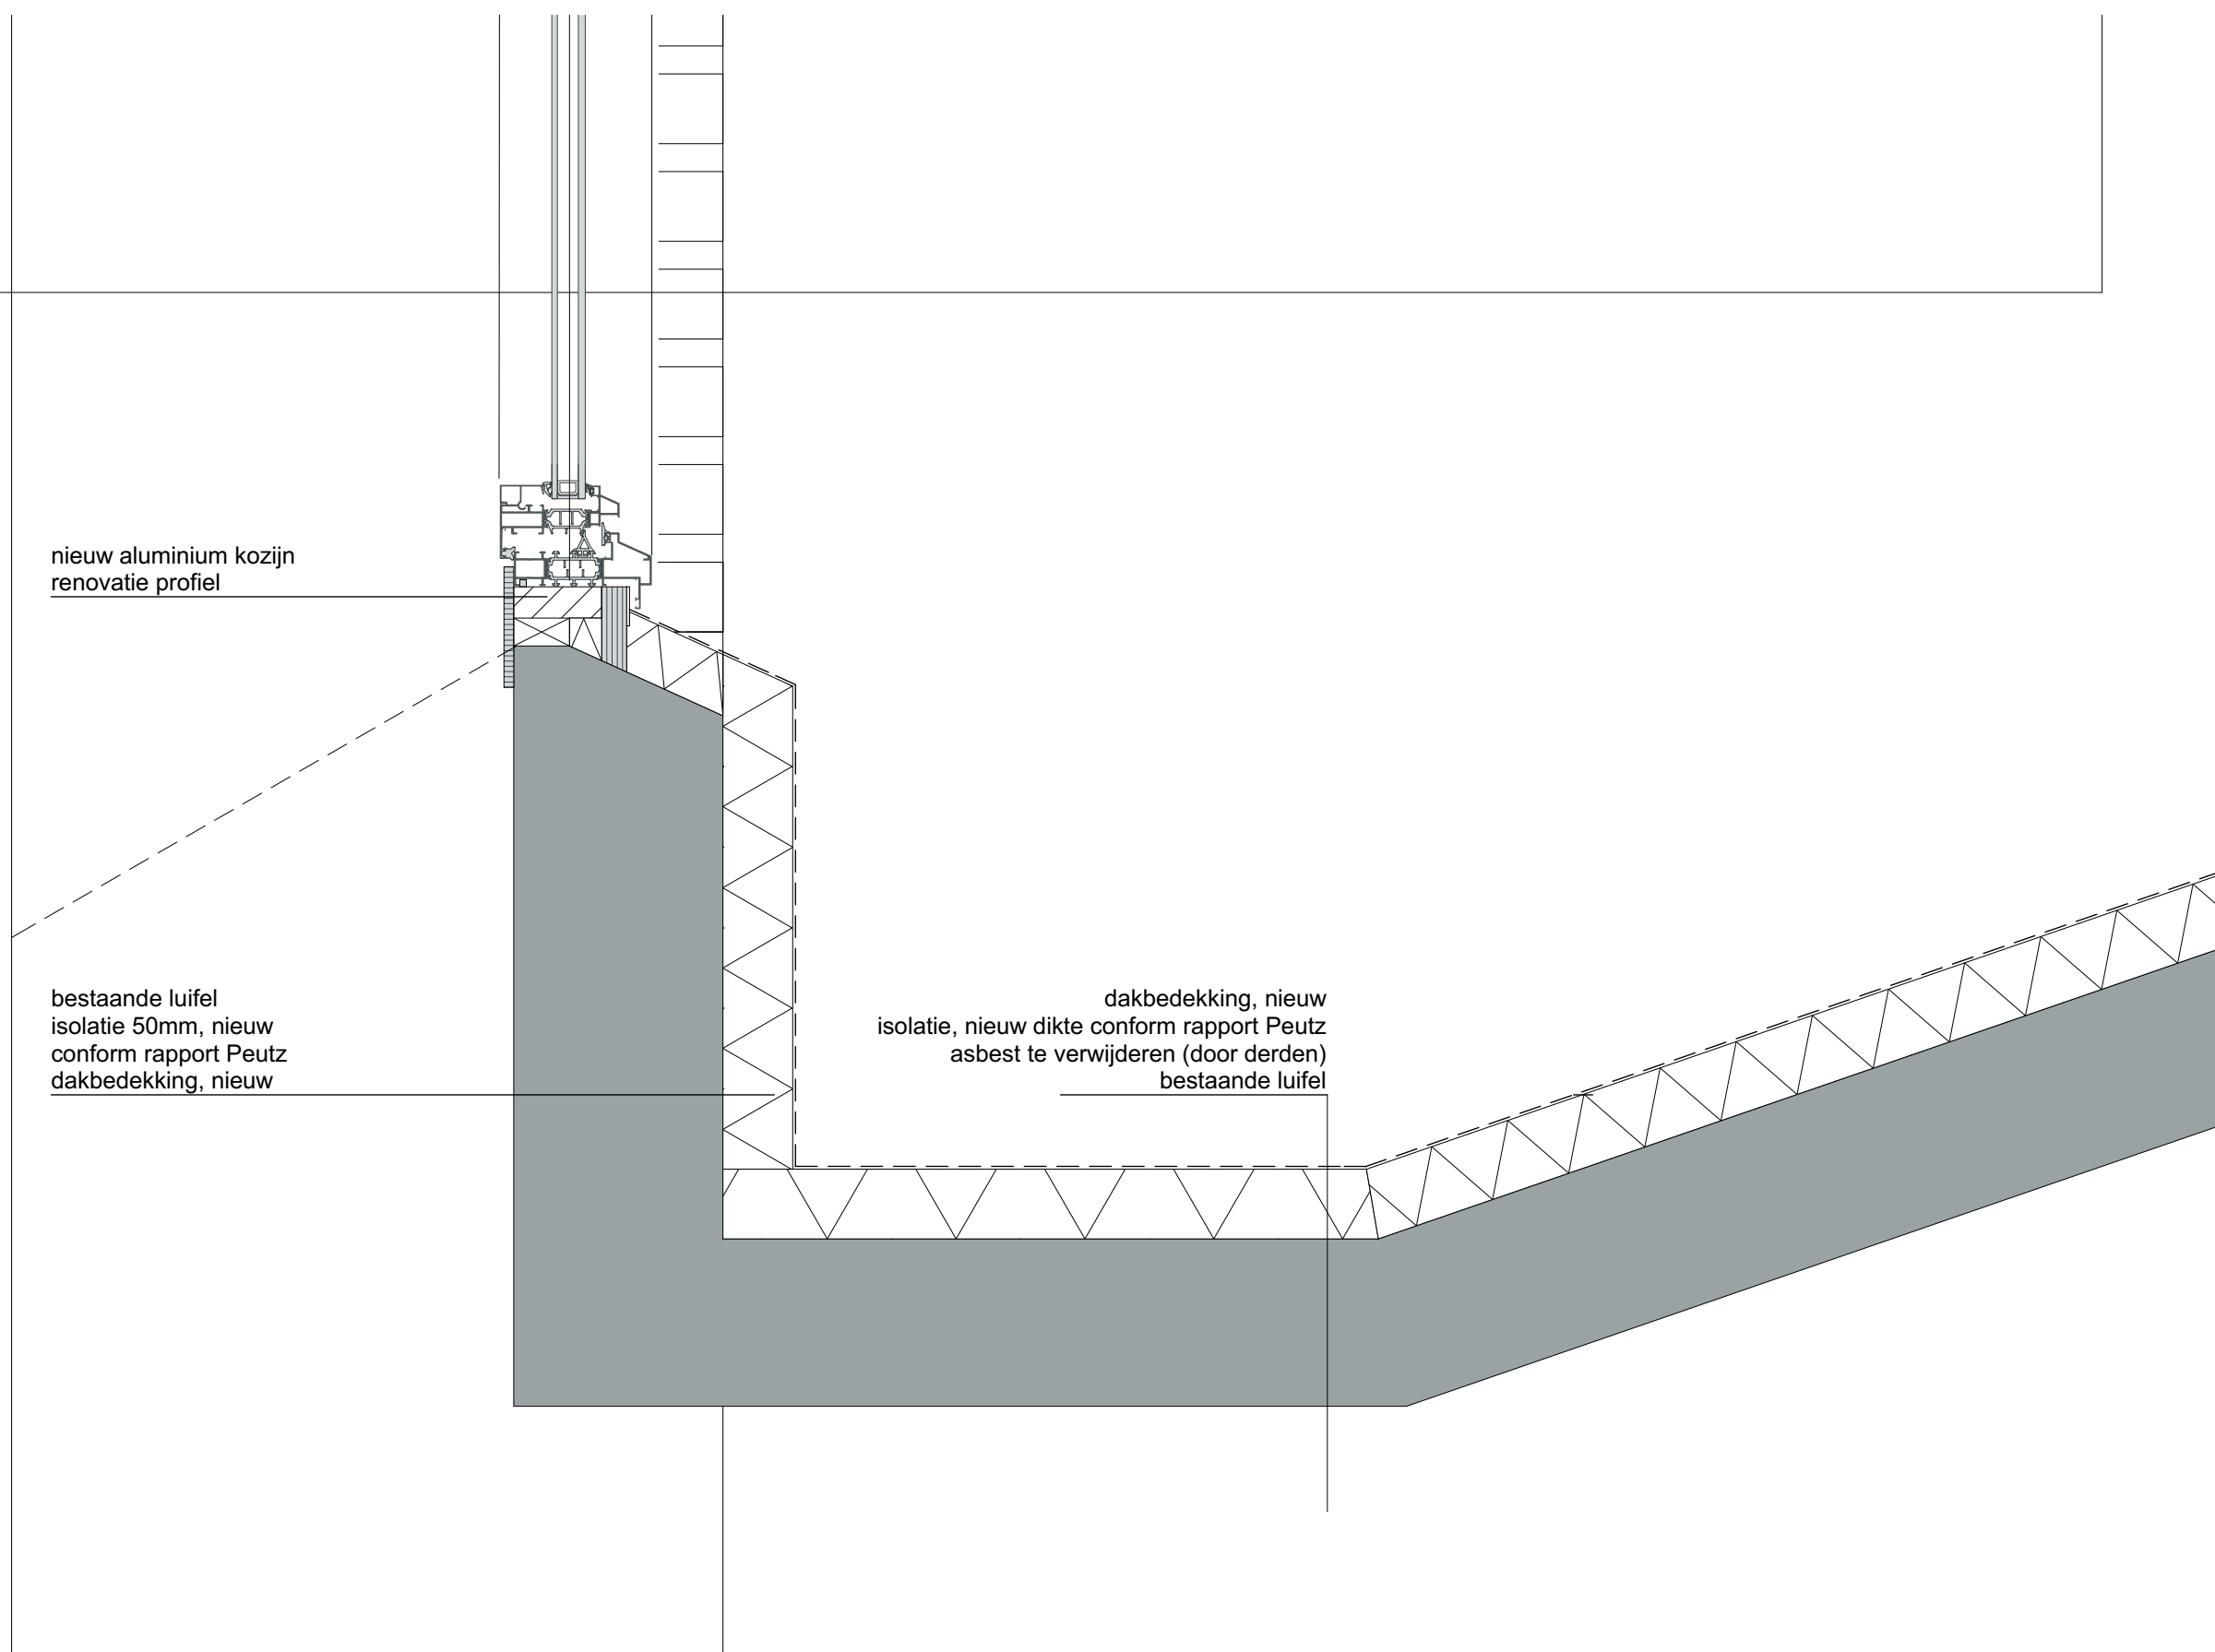



projectnummer
17021B
tekeningnummer
UO.B50

projectnaam
Landgoed De Klokkenberg Breda
bouwdeel
Gebouw B - Mannenvleugel


omschrijving
onderaansluiting vouwwand erker
schaal
1:5

V59
datum
18-05-2018

vloer opbouw volgens rapport Peutz:
vloerafwerking (derden)
zandcement dekvloer met vloerverwarming 60mm, nieuw
verende isolatie 20mm, nieuw
bestaand dekvloer verwijderen
egaliseerlaag, nieuw
vloer, bestaand

aluminium vouwwand

bestrating
(door derden)

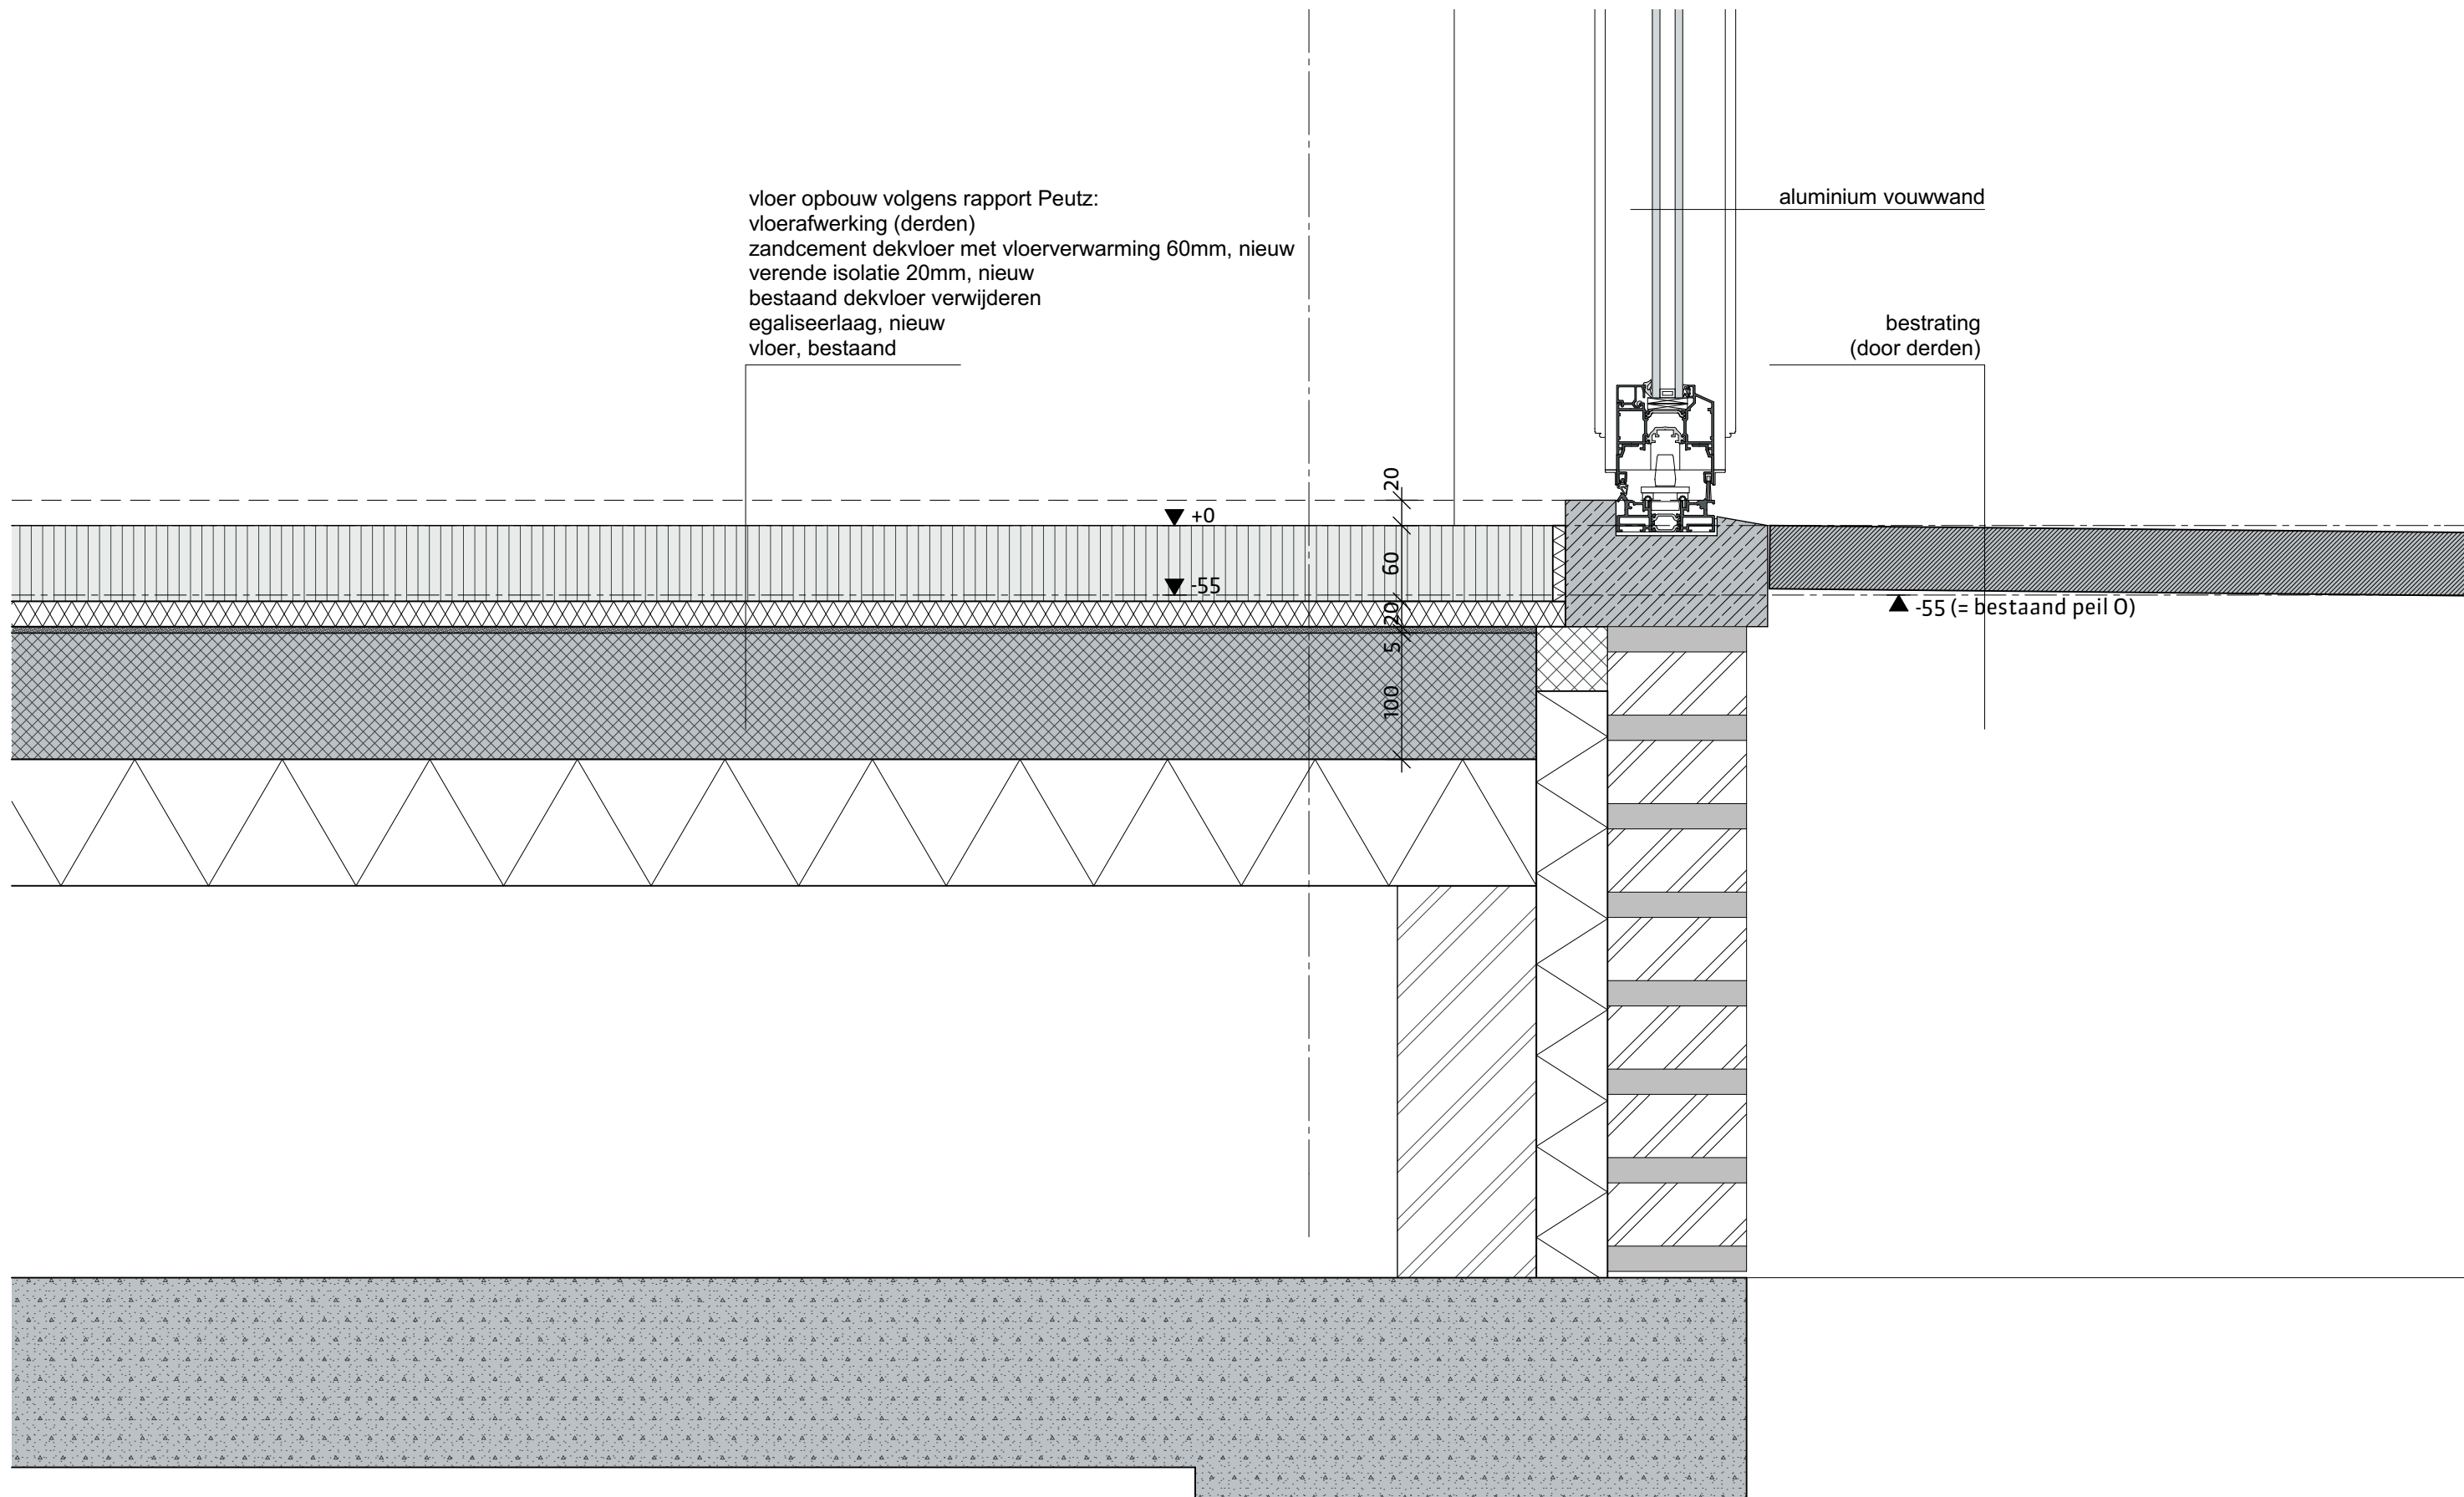




projectnummer
17021B
tekeningnummer
UO.B50

projectnaam
Landgoed De Klokkenberg Breda
bouwdeel
Gebouw B - Mannenvleugel

omschrijving
bovenaansluiting vouwwand erker
schaal
1:5

V60
datum
18-05-2018

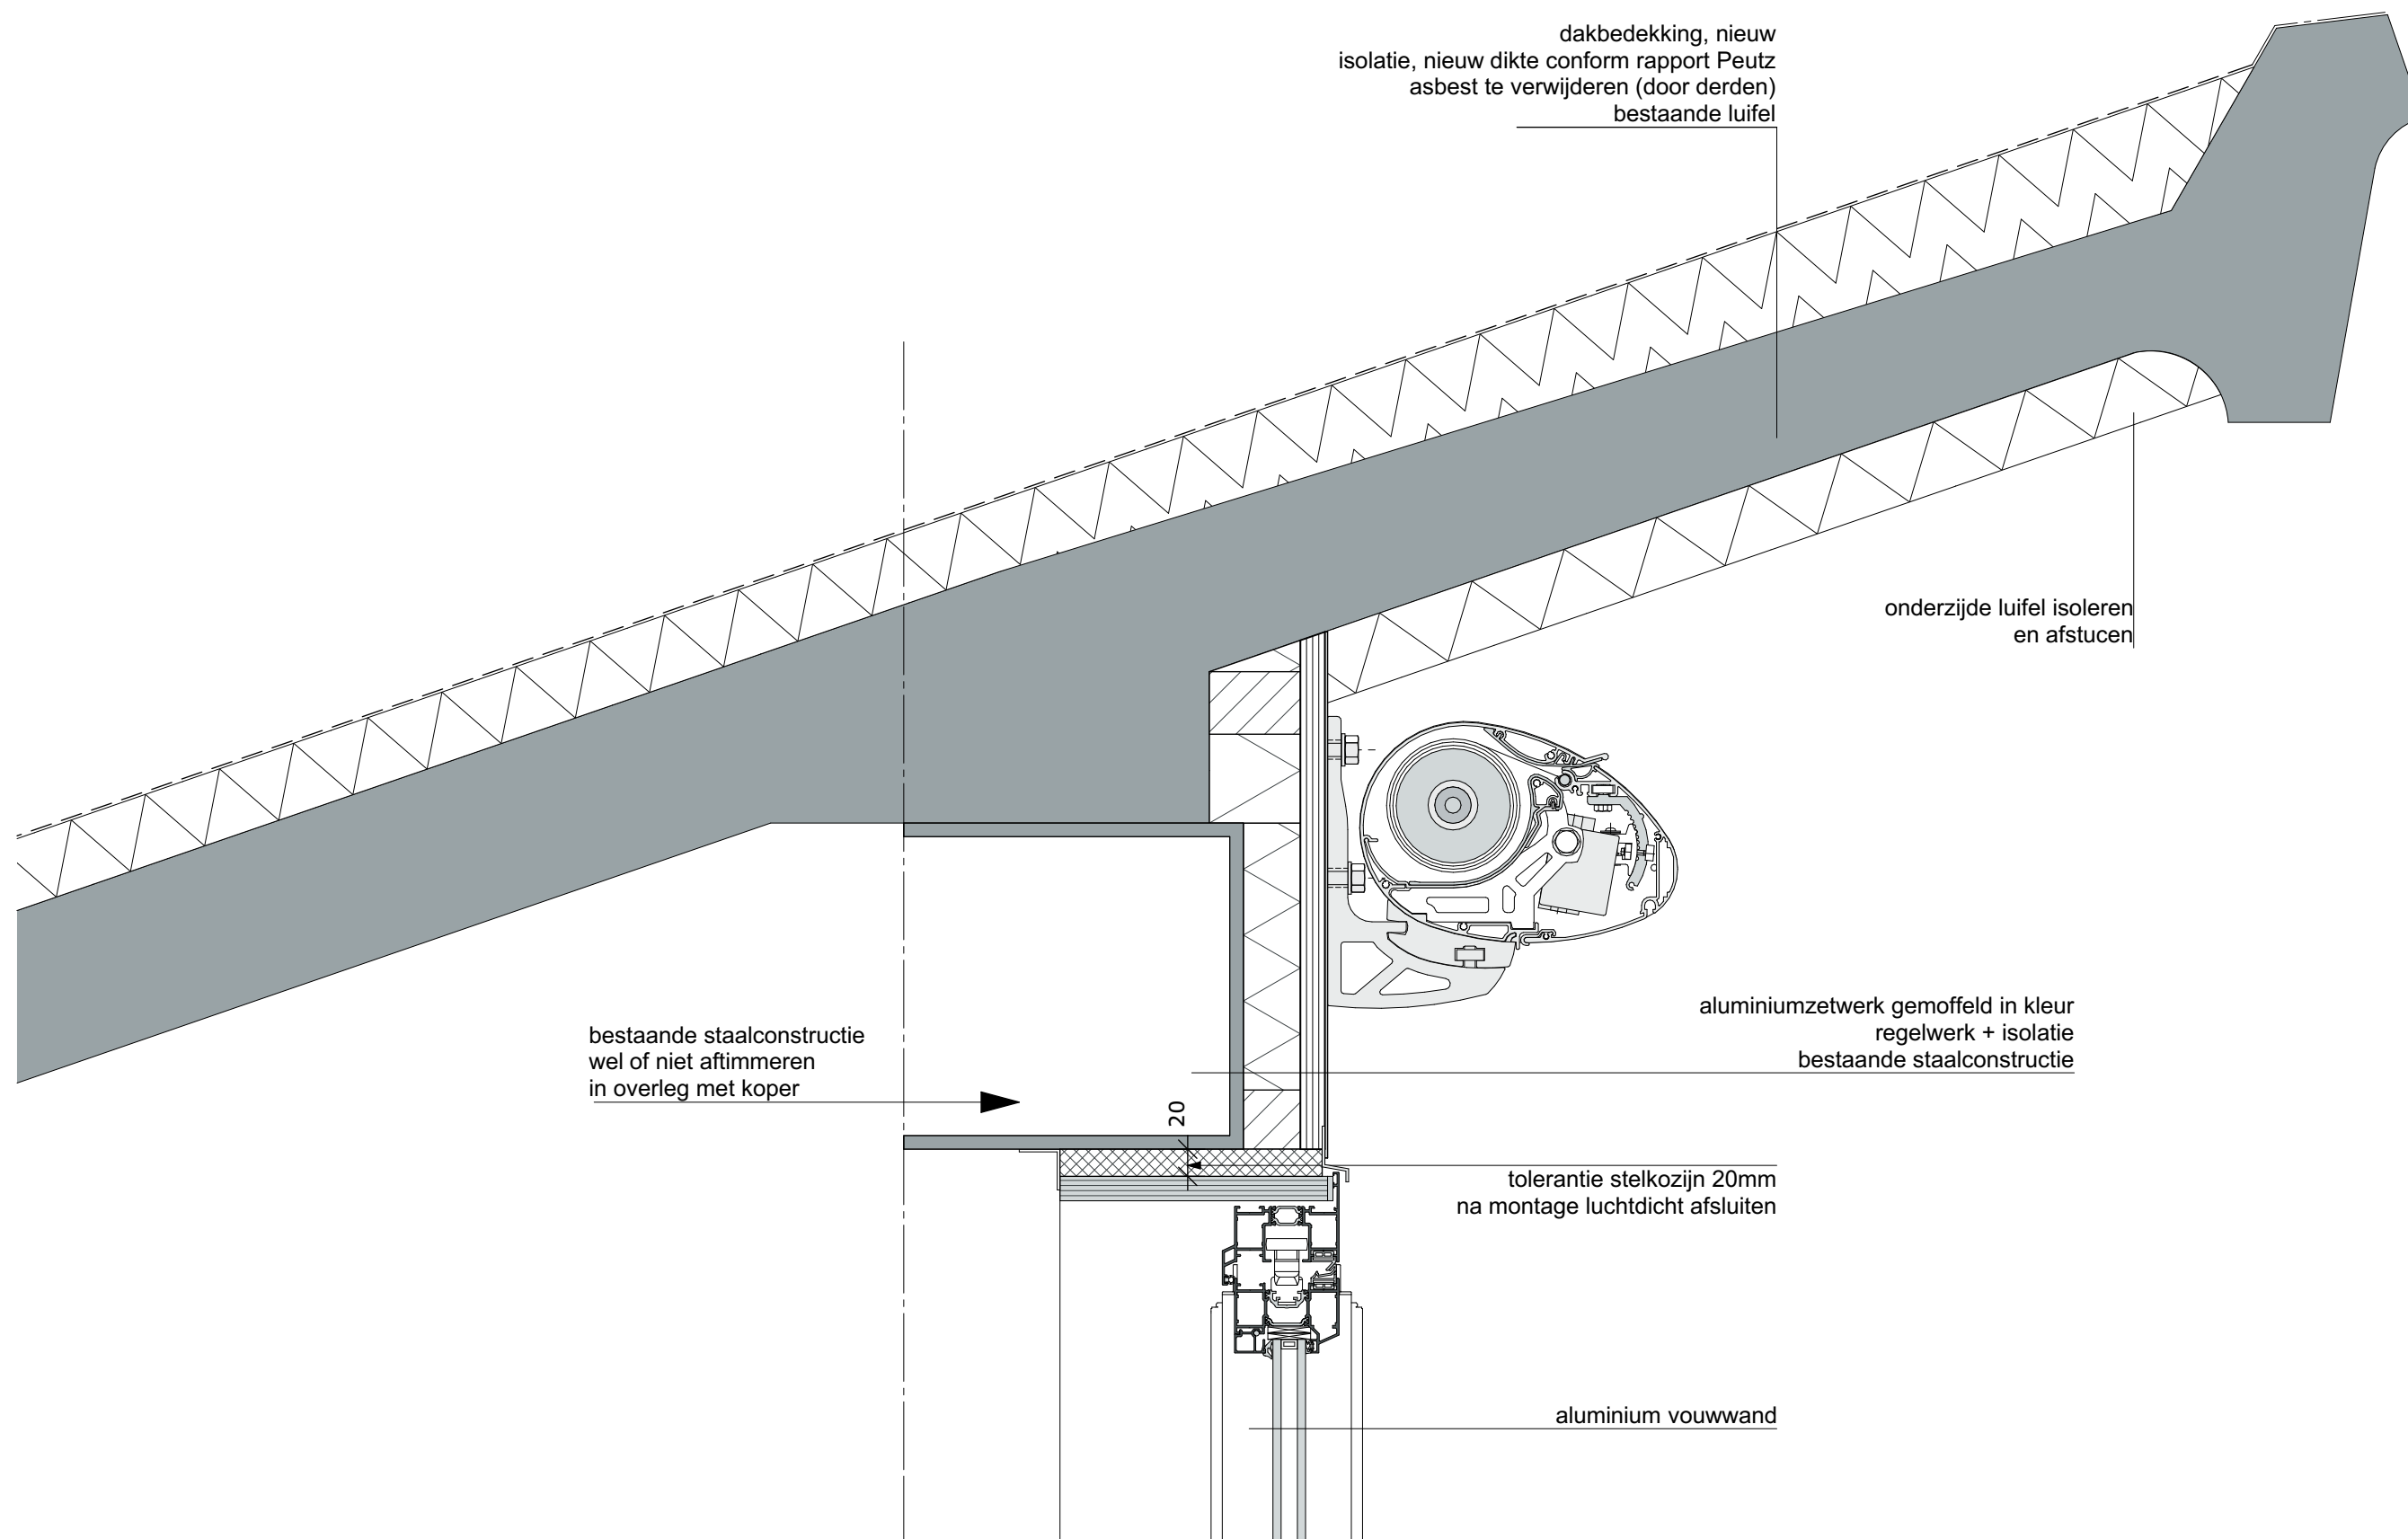







projectnummer
17021B
tekeningnummer
UO.B50

projectnaam
Landgoed De Klokkenberg Breda
bouwdeel
Gebouw B - Mannenvleugel

omschrijving
vertikaal detail type A
schaal
1:5

V61
datum
18-05-2018

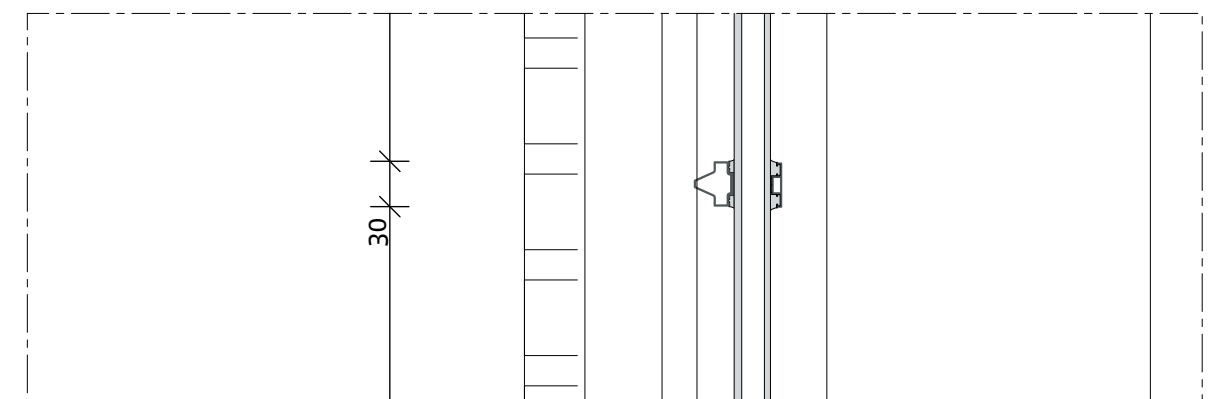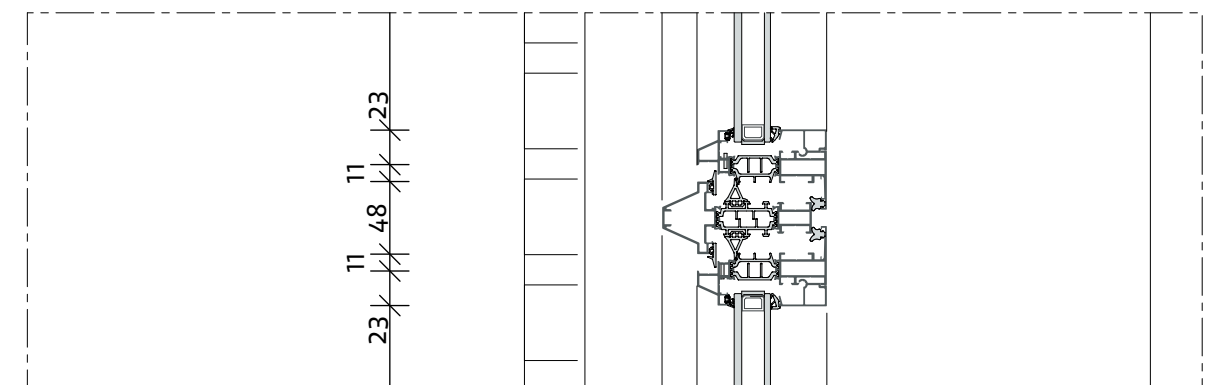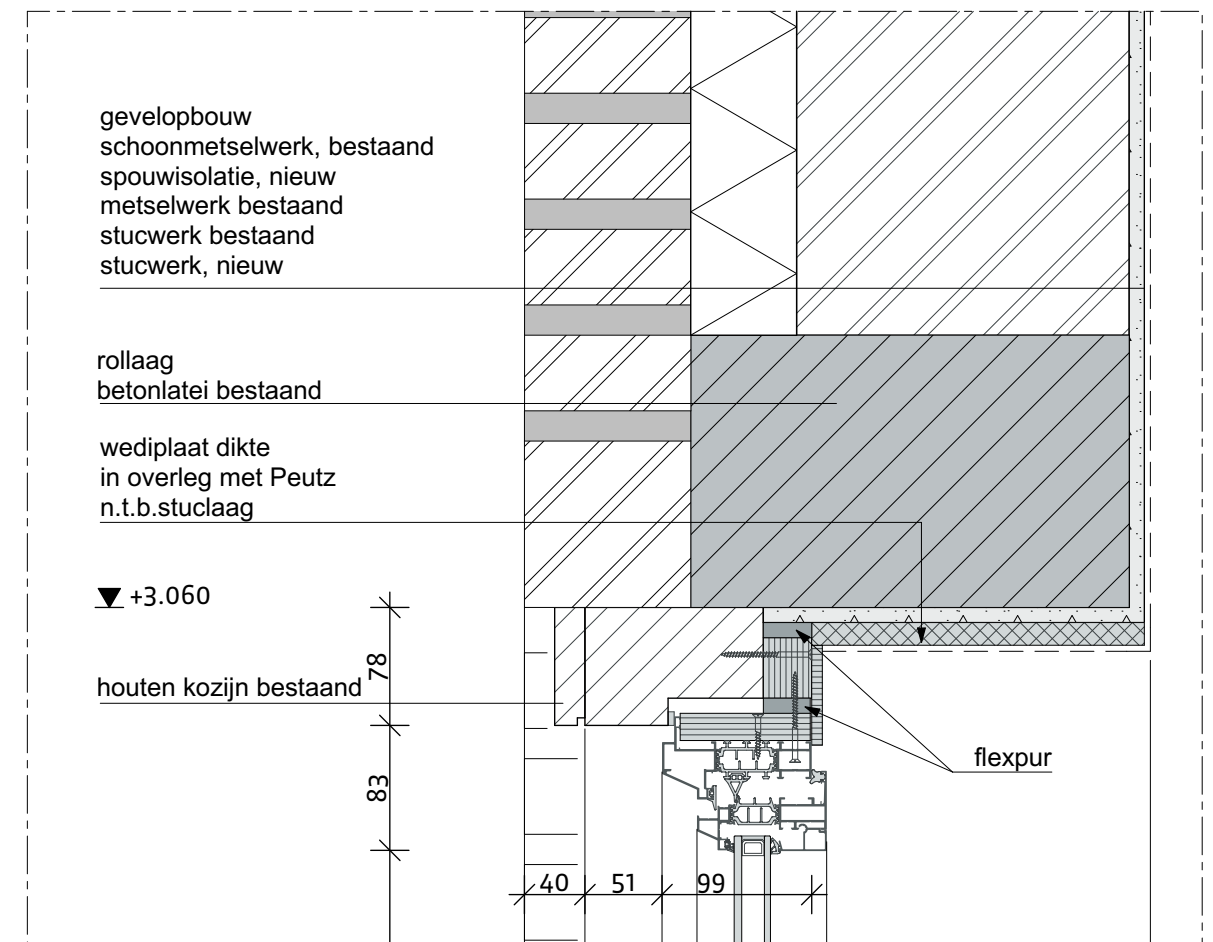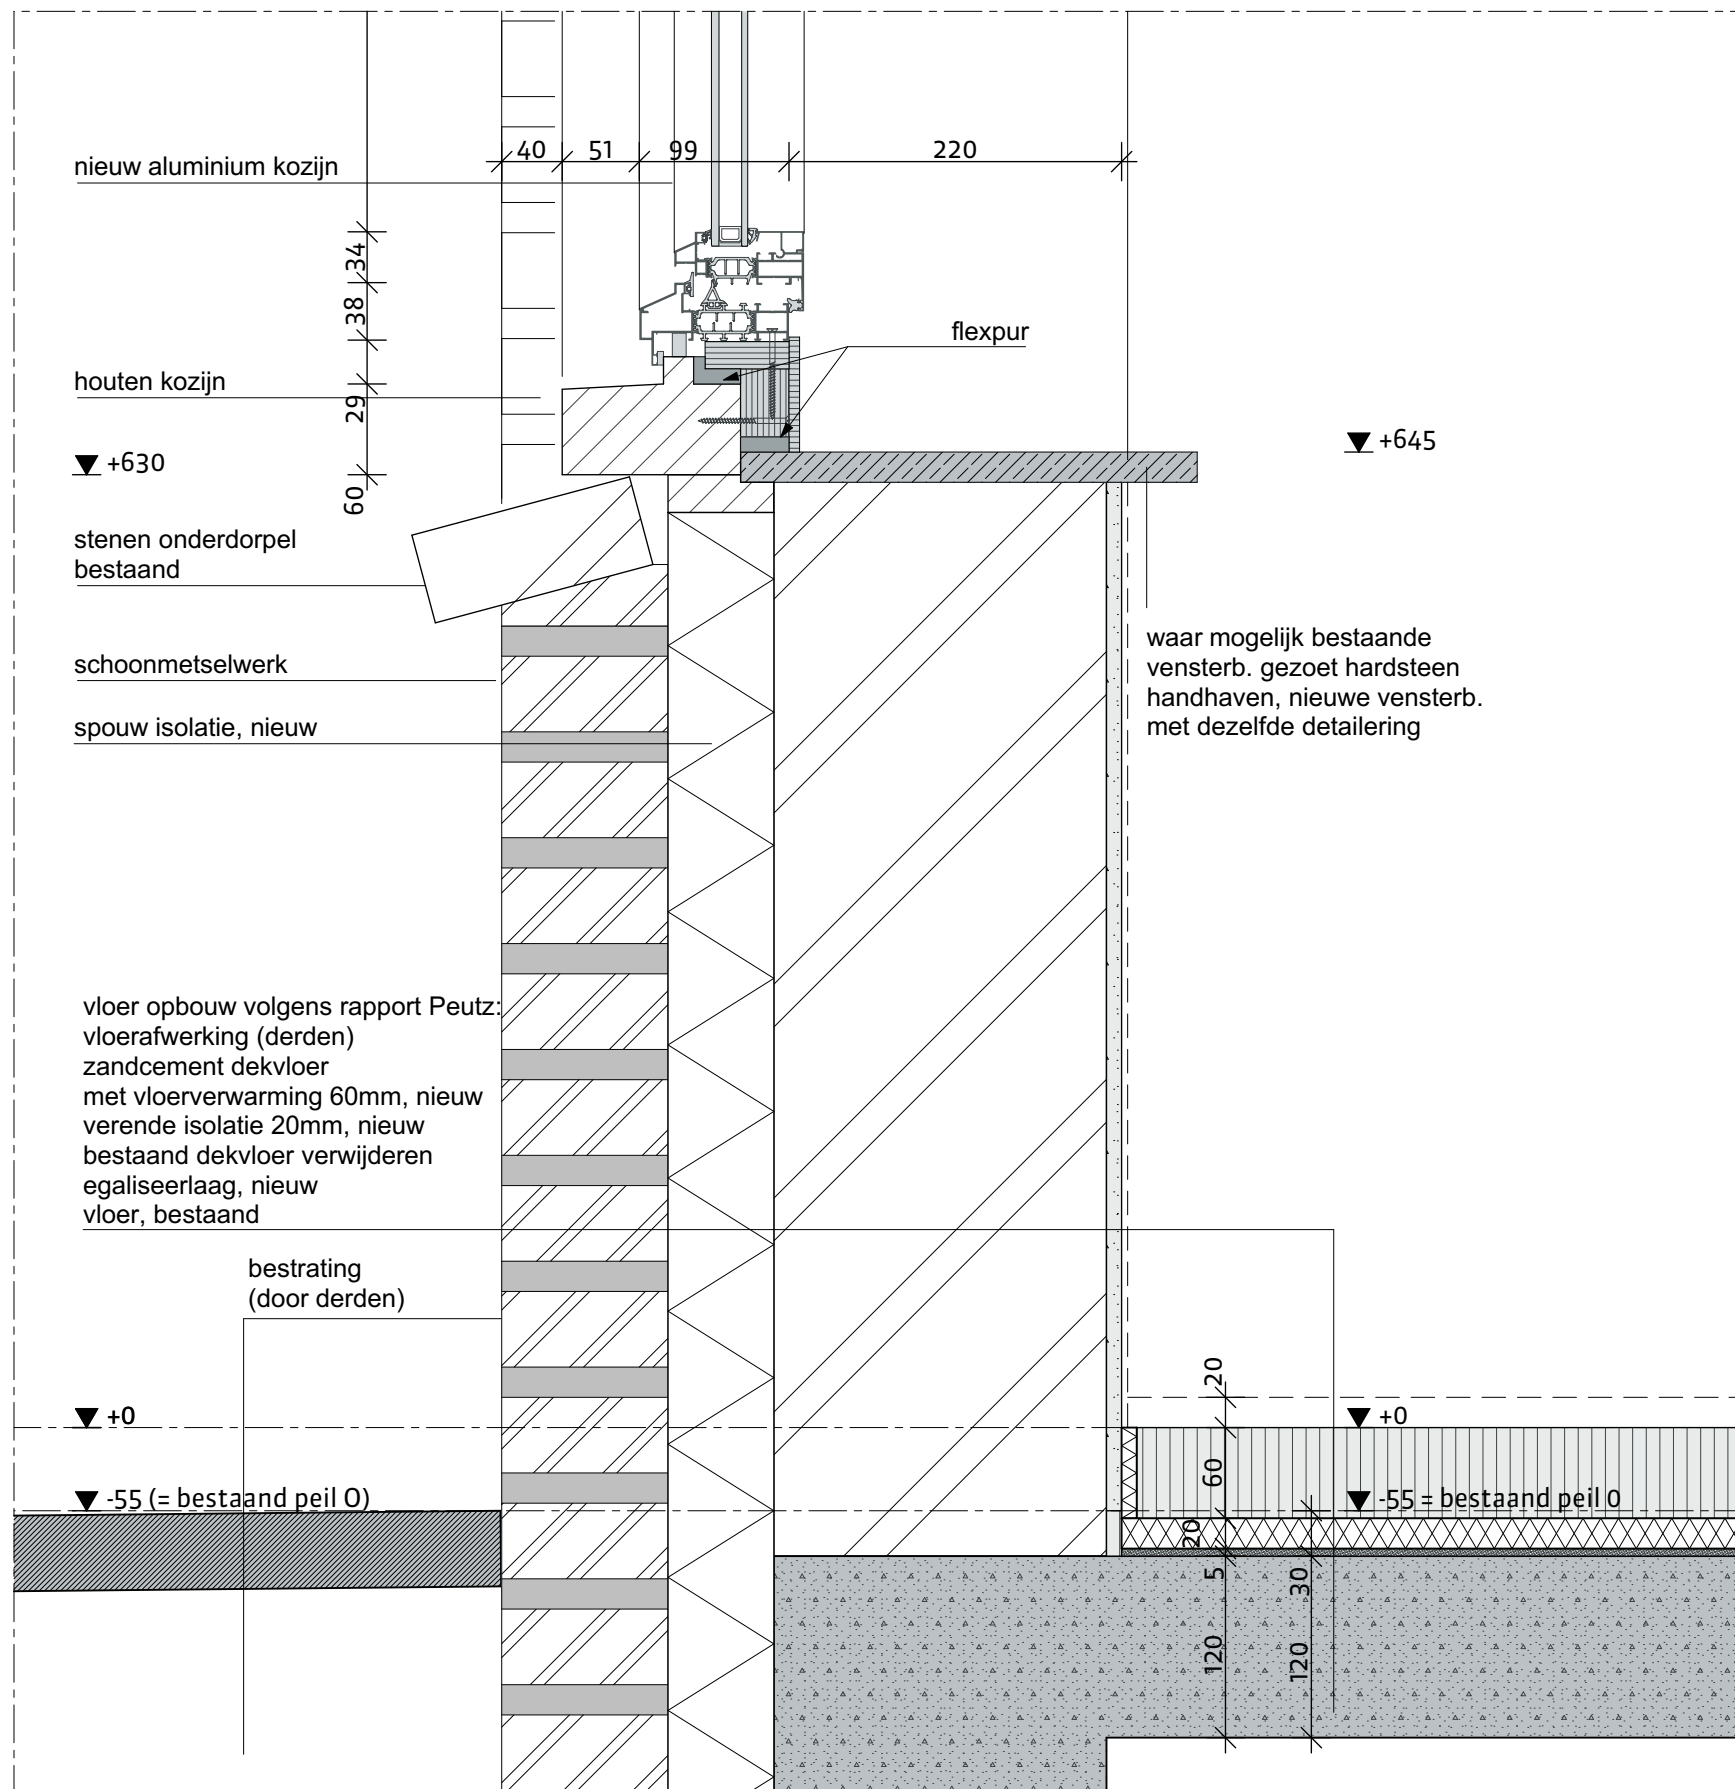




projectnummer
17021B
tekeningnummer
UO.B50

projectnaam
Landgoed De Klokkenberg Breda
bouwdeel
Gebouw B - Mannenvleugel

omschrijving
wandaansluiting woningscheidendewand
schaal
1:5

H50
datum
18-05-2018

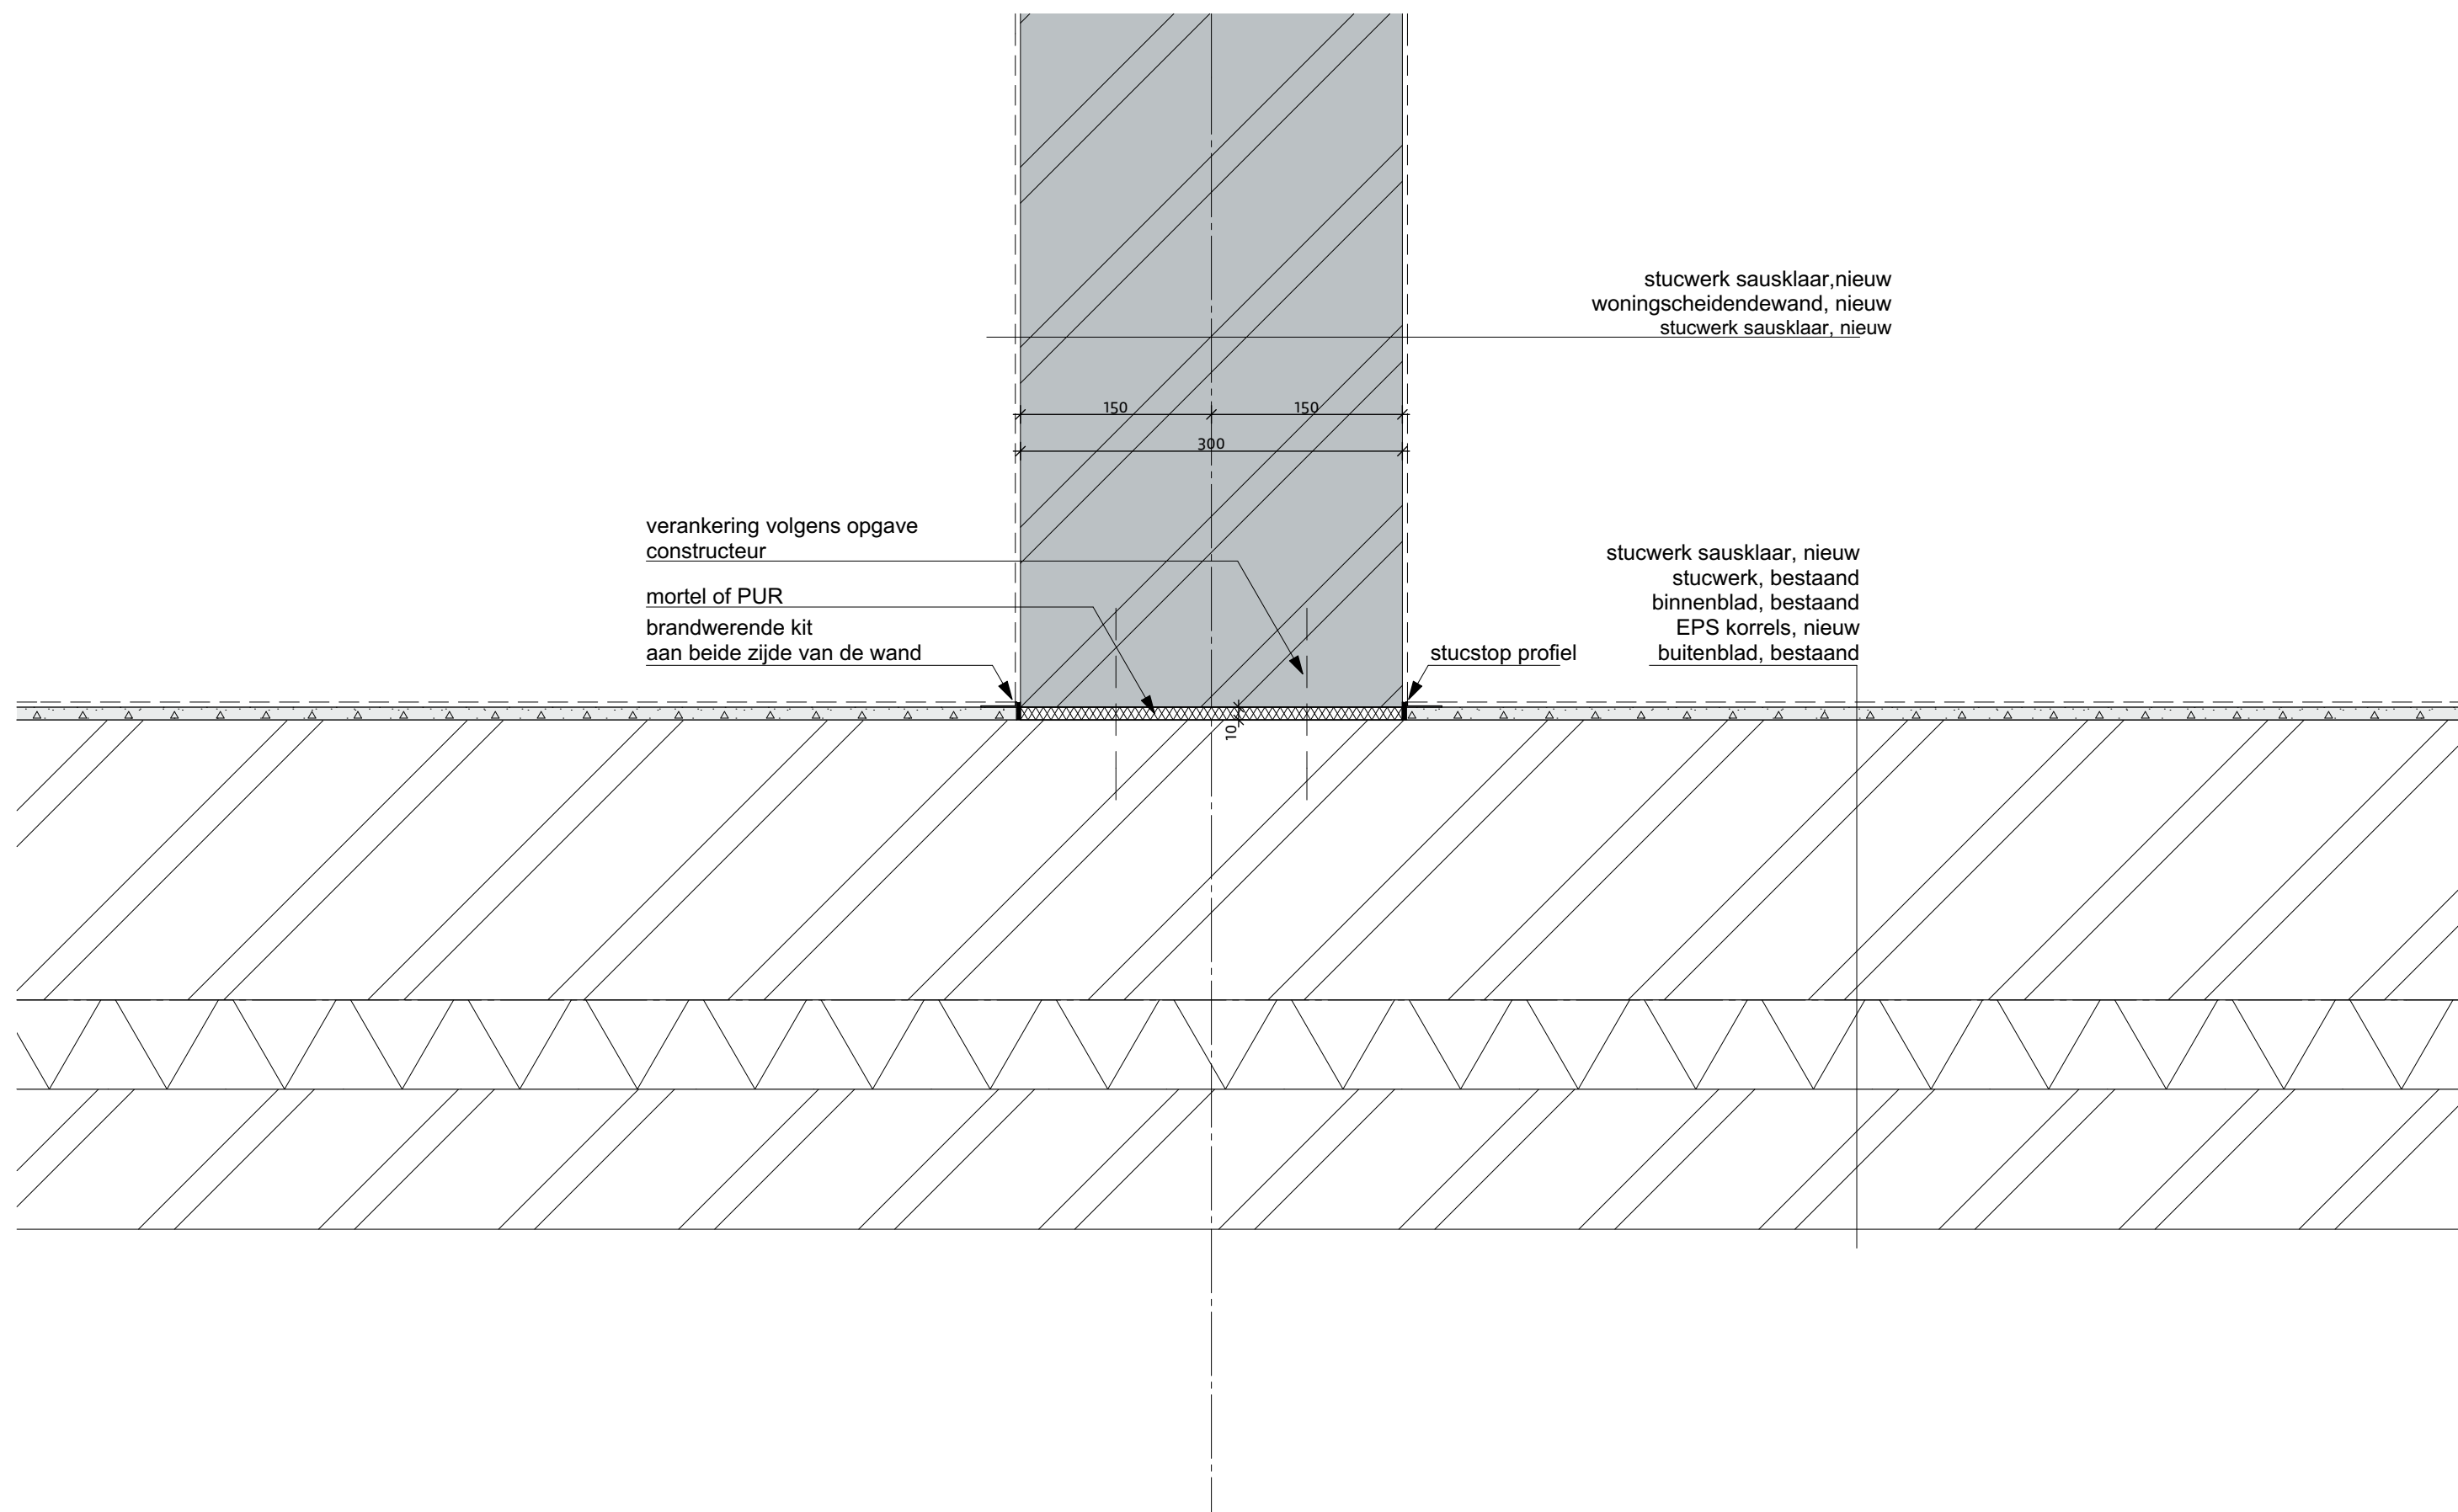




projectnummer
17021B
tekeningnummer
UO.B50

projectnaam
Landgoed De Klokkenberg Breda
bouwdeel
Gebouw B - Mannenvleugel

omschrijving
woningscheidende wand erker
schaal
1:5

H51
datum
18-05-2018

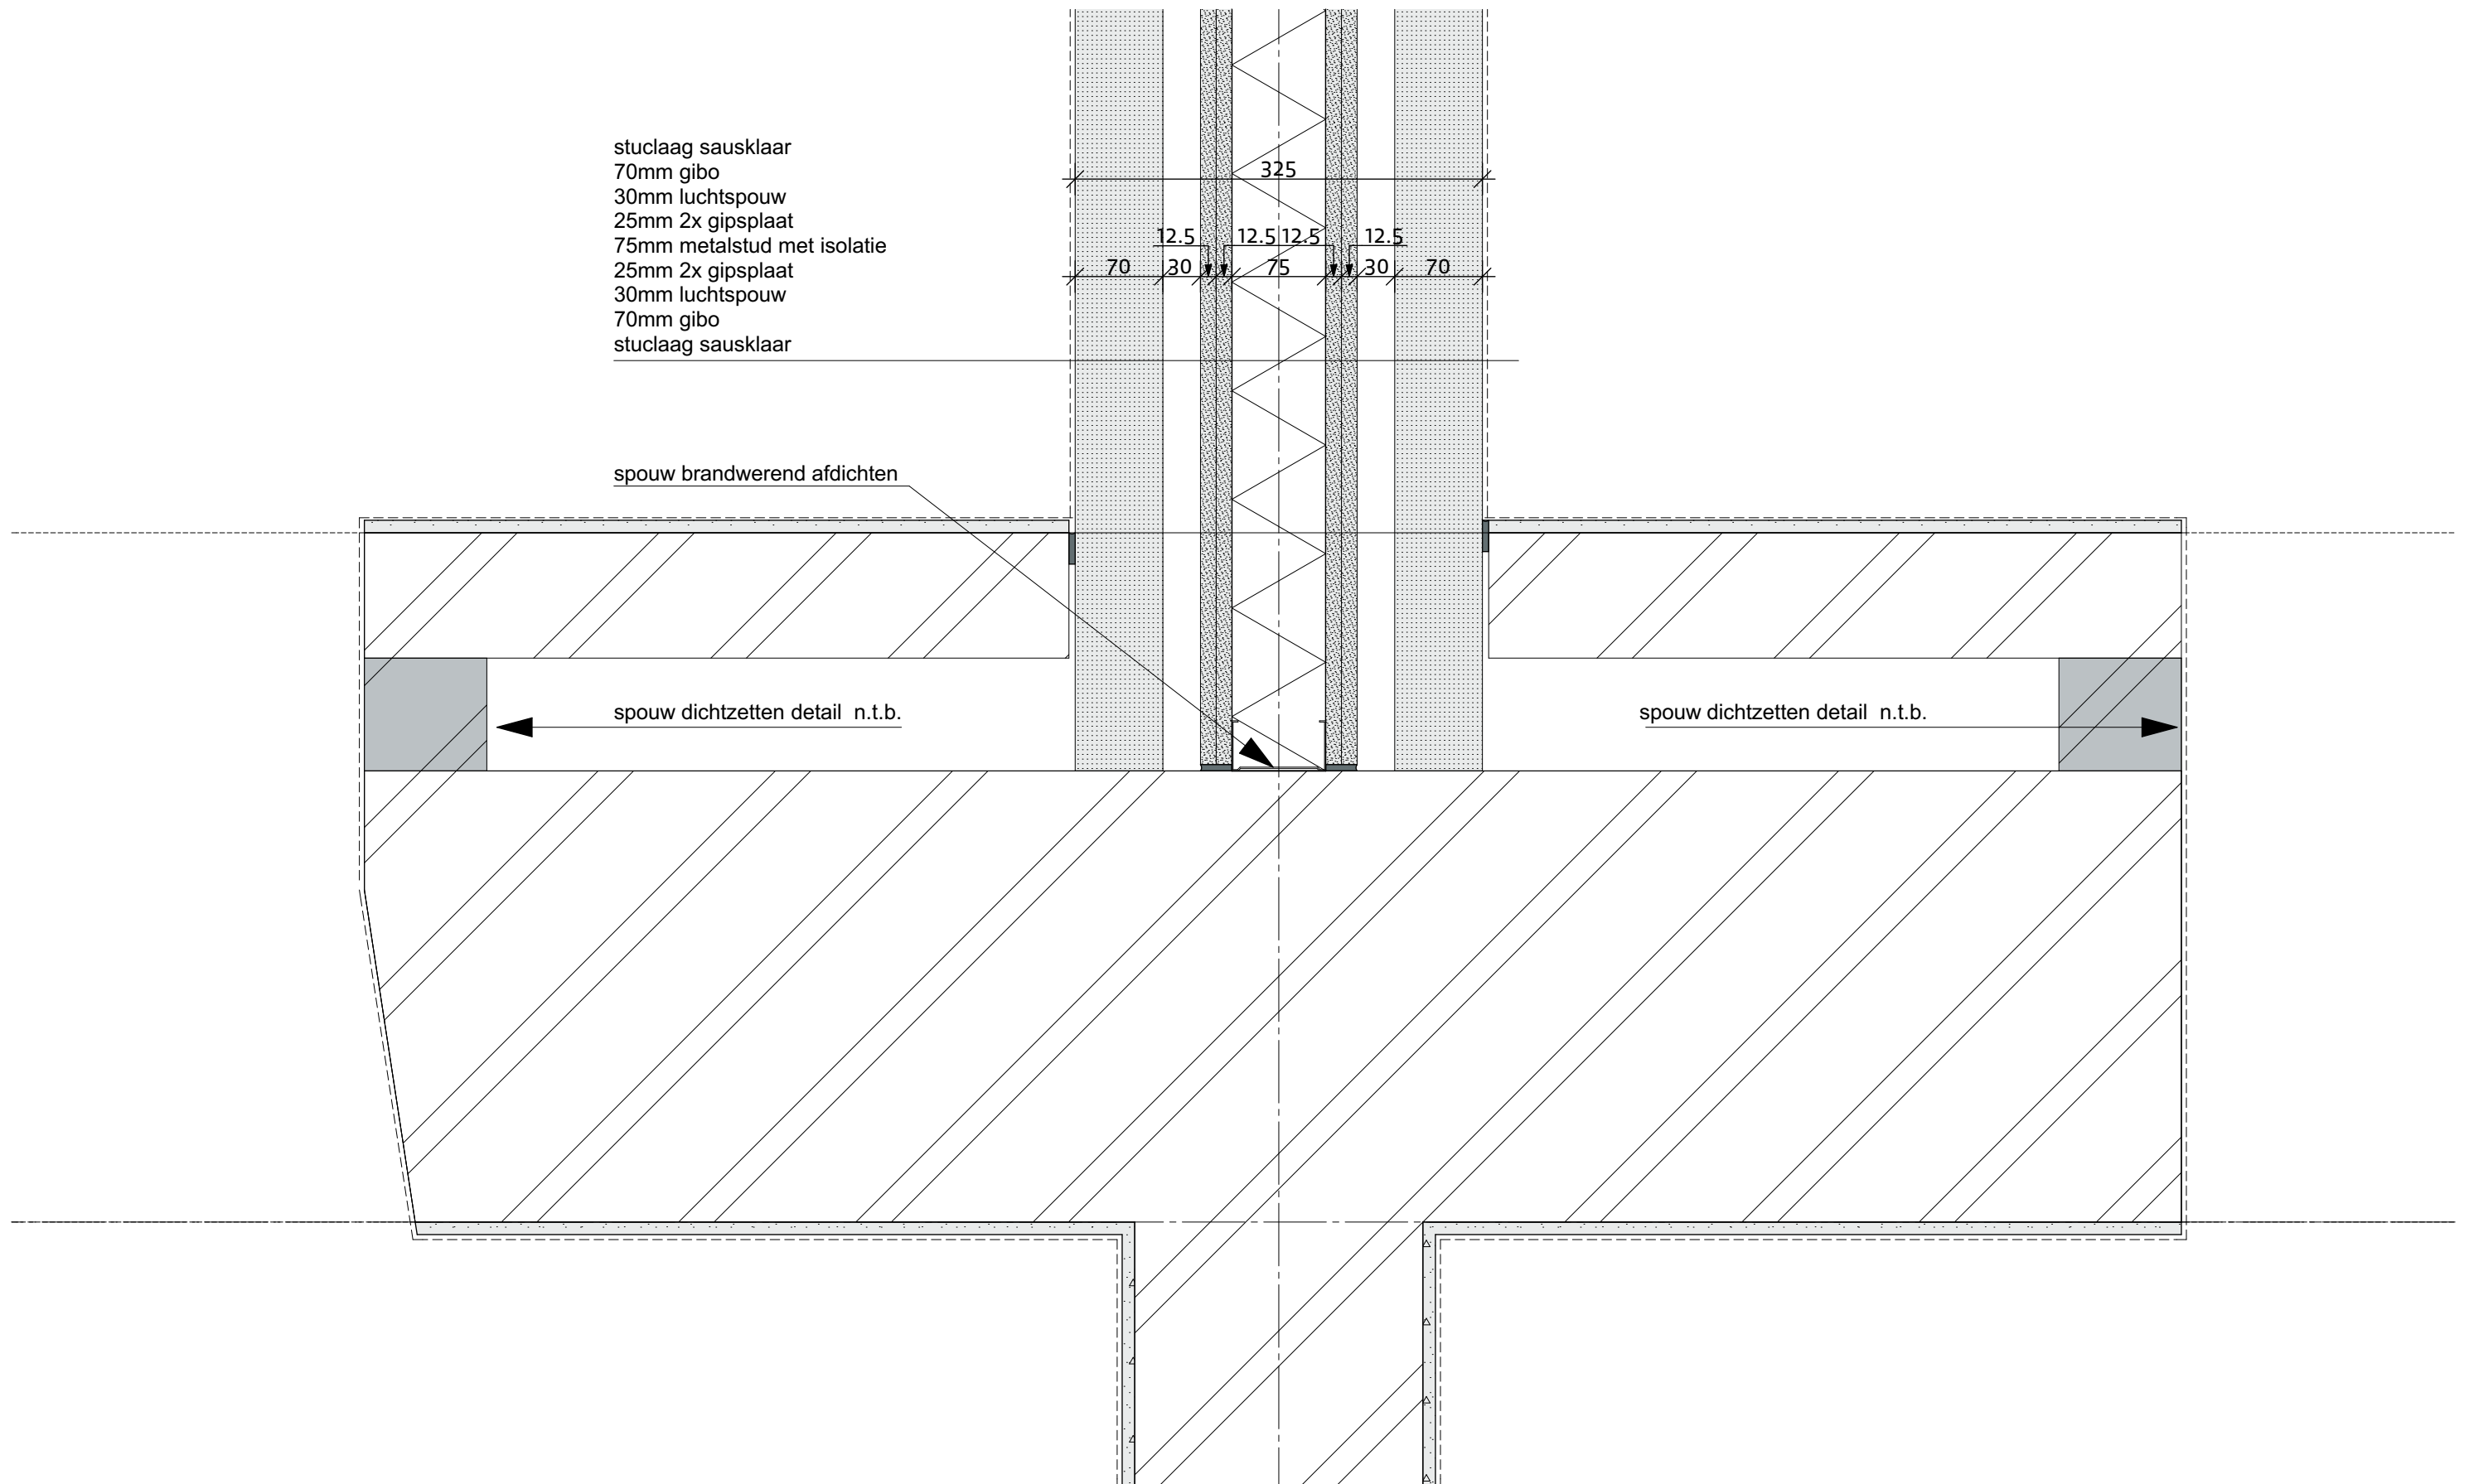




projectnummer
17021B
tekeningnummer
UO.B50

projectnaam
Landgoed De Klokkenberg Breda
bouwdeel
Gebouw B - Mannenvleugel

omschrijving
vouwwand erker
schaal
1:5

H52
datum
18-05-2018

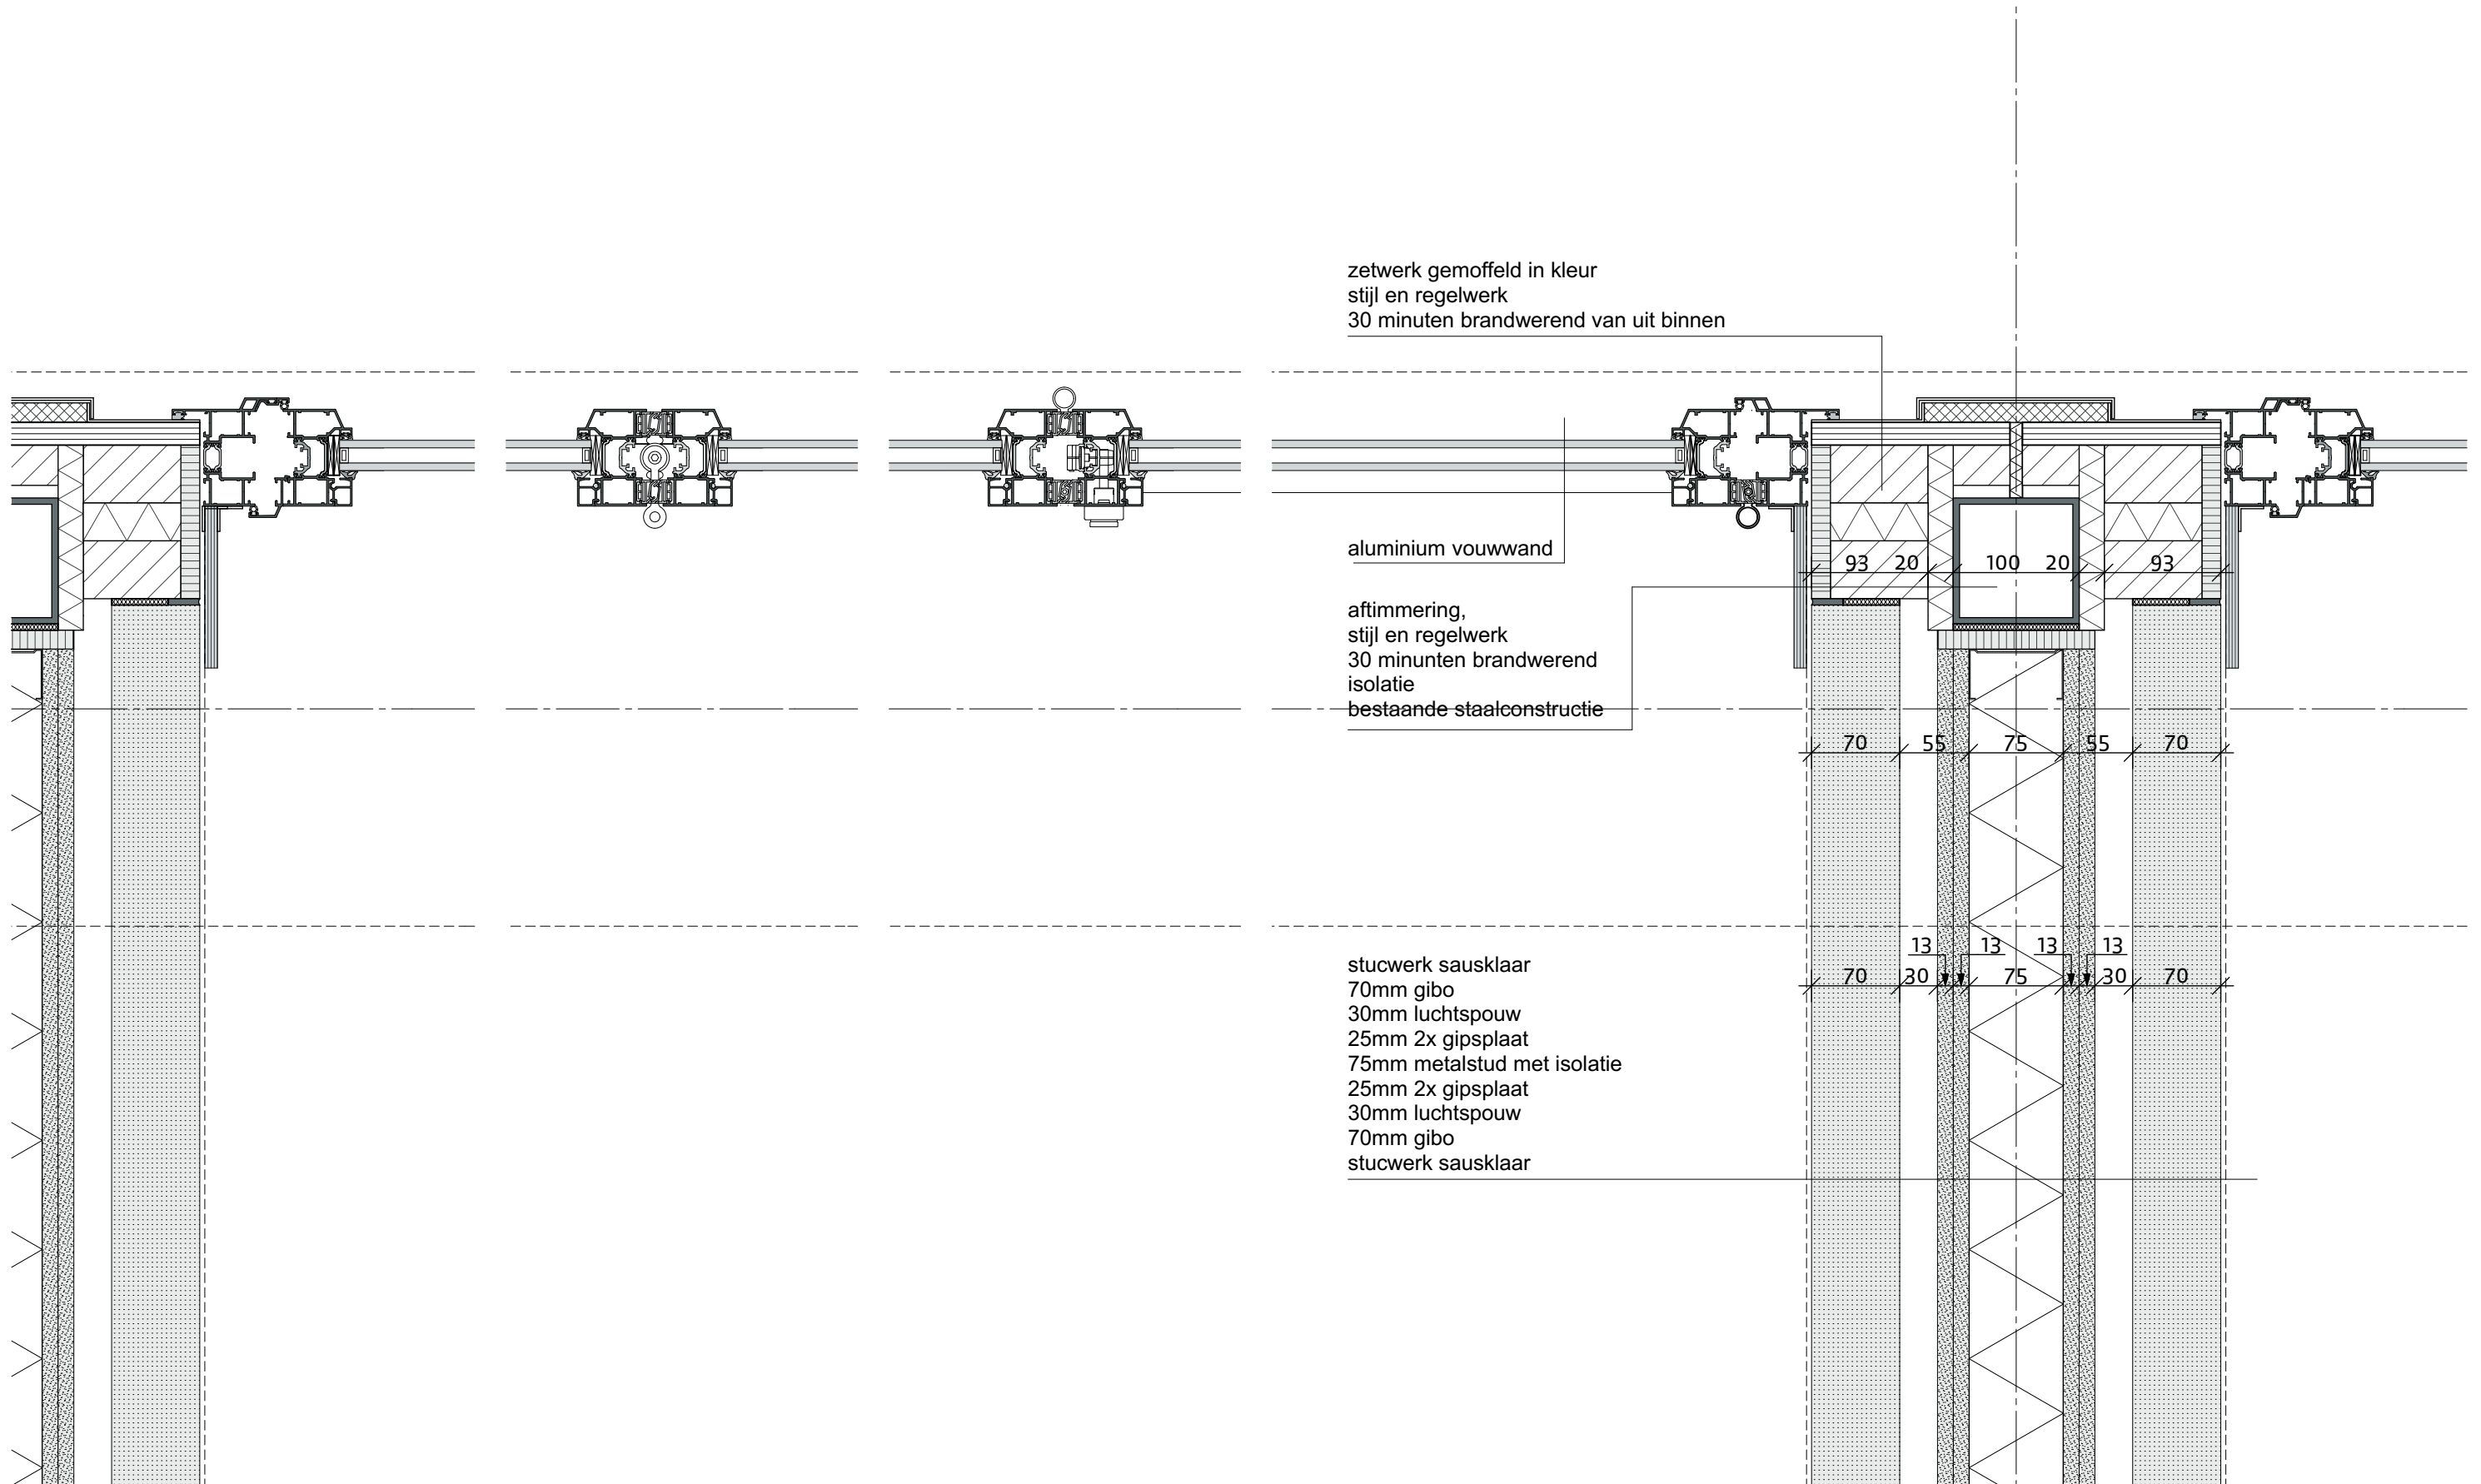



projectnummer
17021B
tekeningnummer
UO.B50

projectnaam
Landgoed De Klokkenberg Breda
bouwdeel
Gebouw B - Mannenvleugel

omschrijving
principe hekwerken
schaal
1:10

V65
datum
18-05-2018

