



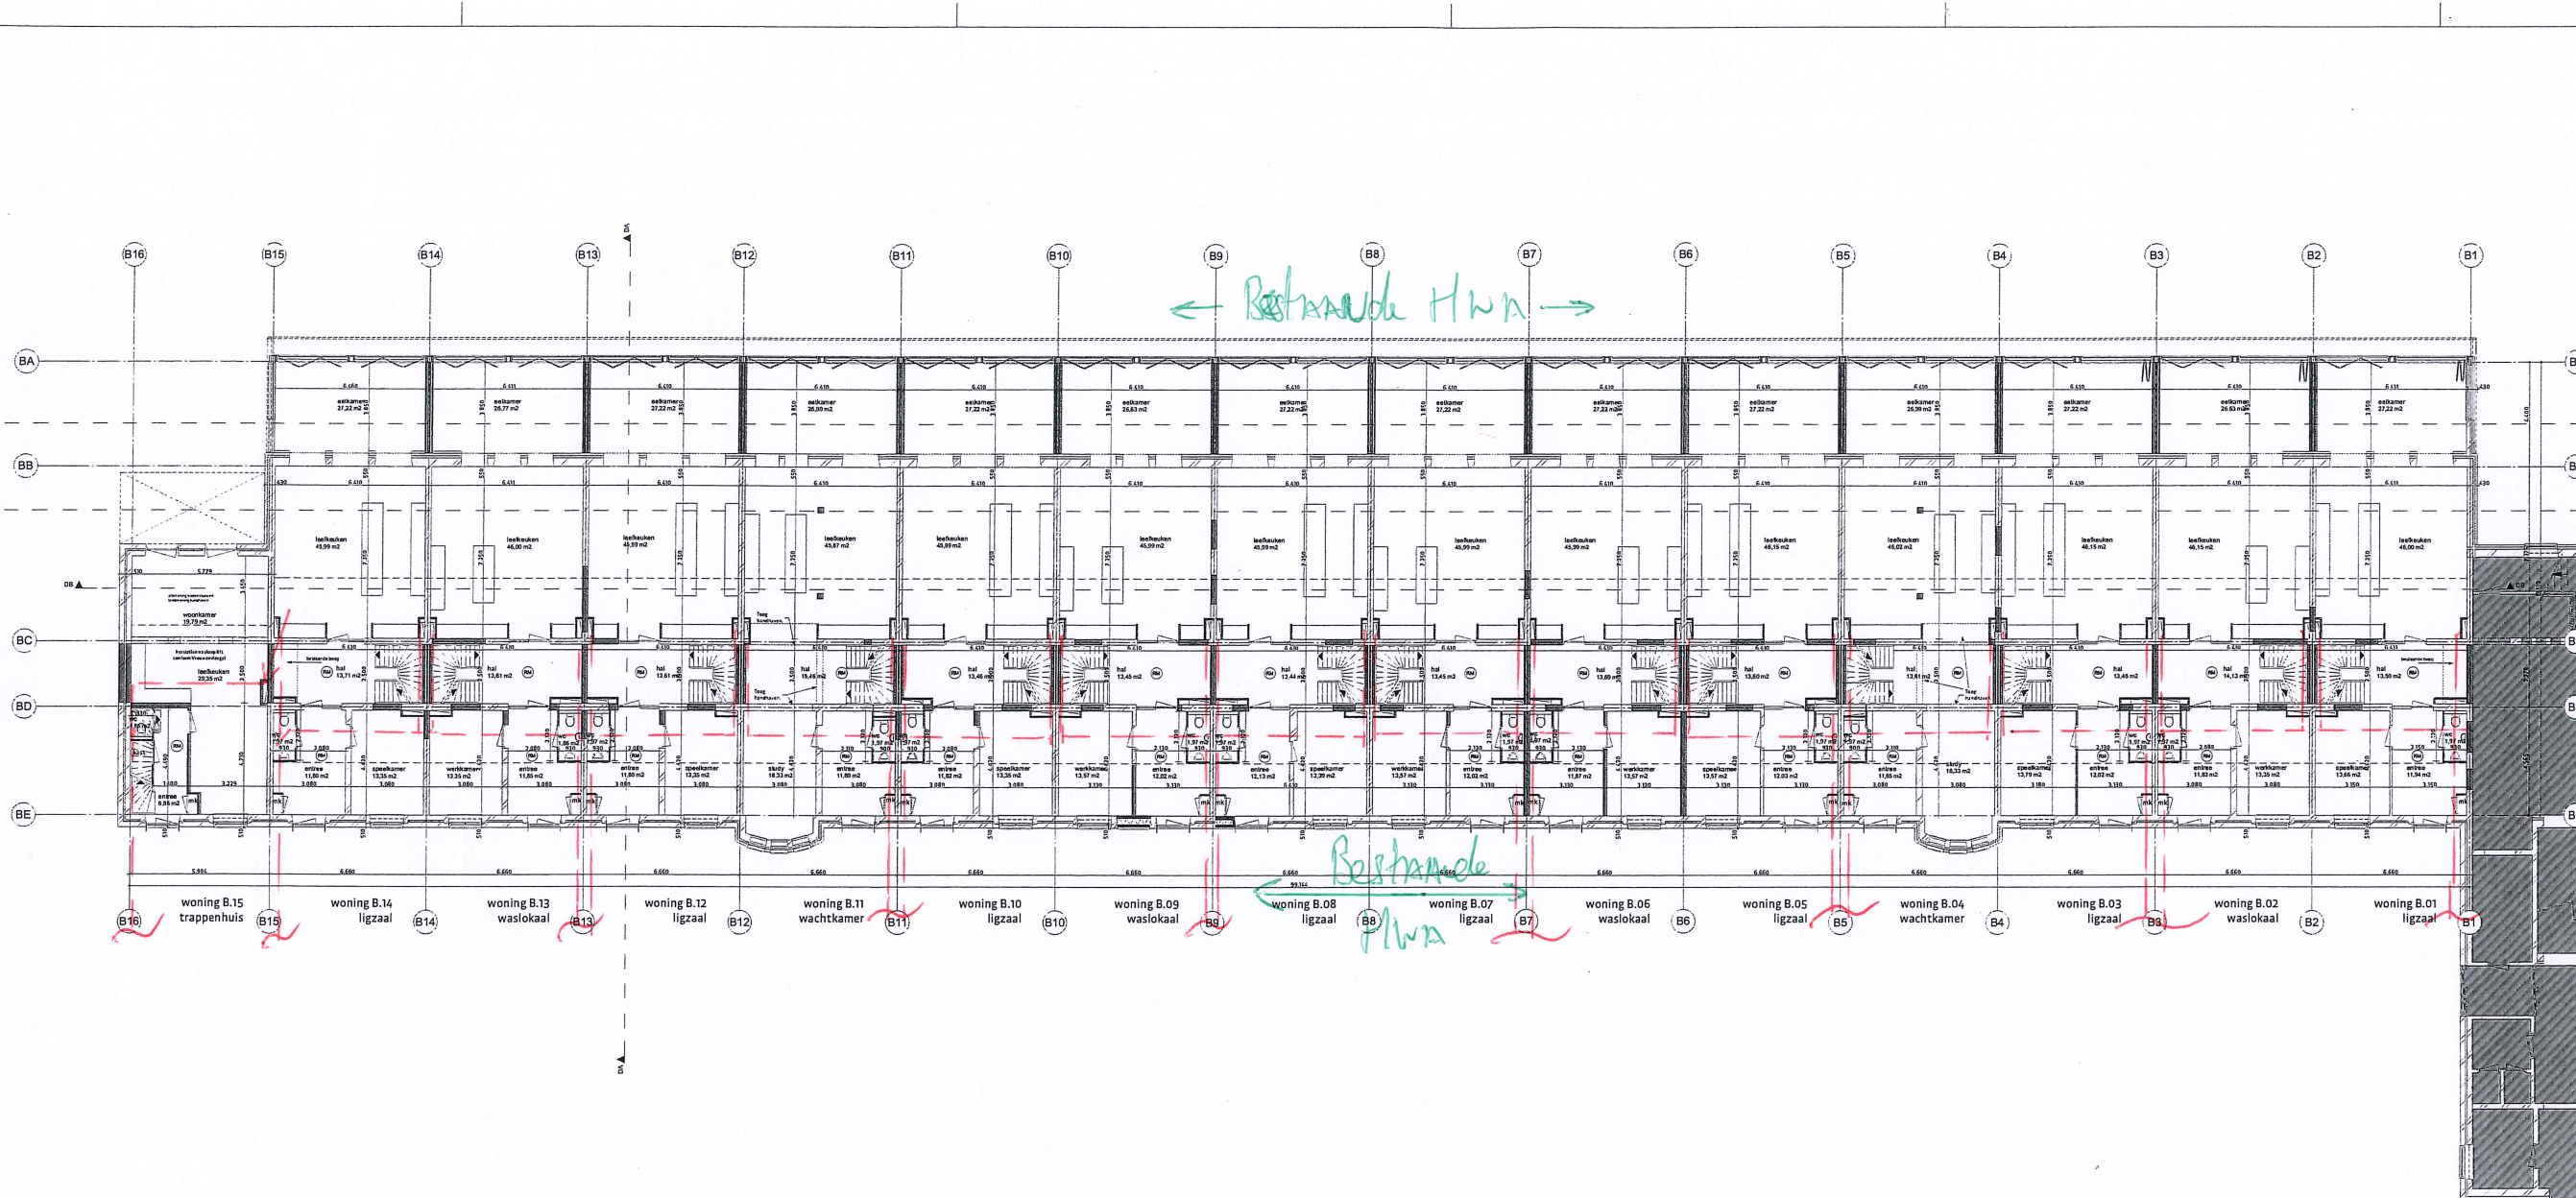

- renvooi materialisatie
-  kalkzandsteen, bestaand
 -  baksteen schoonwerk, bestaand
 -  kalkzandsteen, nieuw
 -  baksteen schoonwerk, nieuw
 -  zelfsluitend
 -  grens 30 minuten brandwerend
 -  kozijn, bestaand
 -  kozijn, nieuw
 -  toilet
 -  wastafel
 -  rookmelder
- nieuwe trappen,
aanrede minimaal 220mm
optrede maximaal 188mm
nieuwe deuren
dagmaat minimaal 850x2100mm
houten spijlenhekwerk
maximale opening 100 mm
hoogte hekwerk vloerafstand 1000 mm + vloer
originele vensters bewaren voor herplaatsing

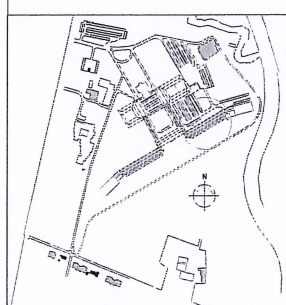

Landgoed DE KLOKKENBERG

versie opmerkingen
C

alle maten in het werk te controleren
 **riens architecten**
J. van Renswoude & J. van Renswoude
Postbus 1003, 3610 BA Breda
T +31 (0) 75 520 50 50
info@riensarchitecten.nl
www.riensarchitecten.nl

opdrachtgever
Landgoed De Klokkenberg B.V.
Breda

project
Landgoed De Klokkenberg Breda
Gebouw B - Mannenvleugel

ontwerp
Nieuw
Plattegrond begane grond (P=0)

gebruik	formaat	datum	projectnummer
G001H	A4	18-05-2018	17021B
ontwerp	schaal	fase	tekeningsnummer/versie
M001A2	1:100		D0v11/c
paraaf	status		

 = VNAVloer NEN 3215

 = Bestaande HWA op terrein
hoppelen.