




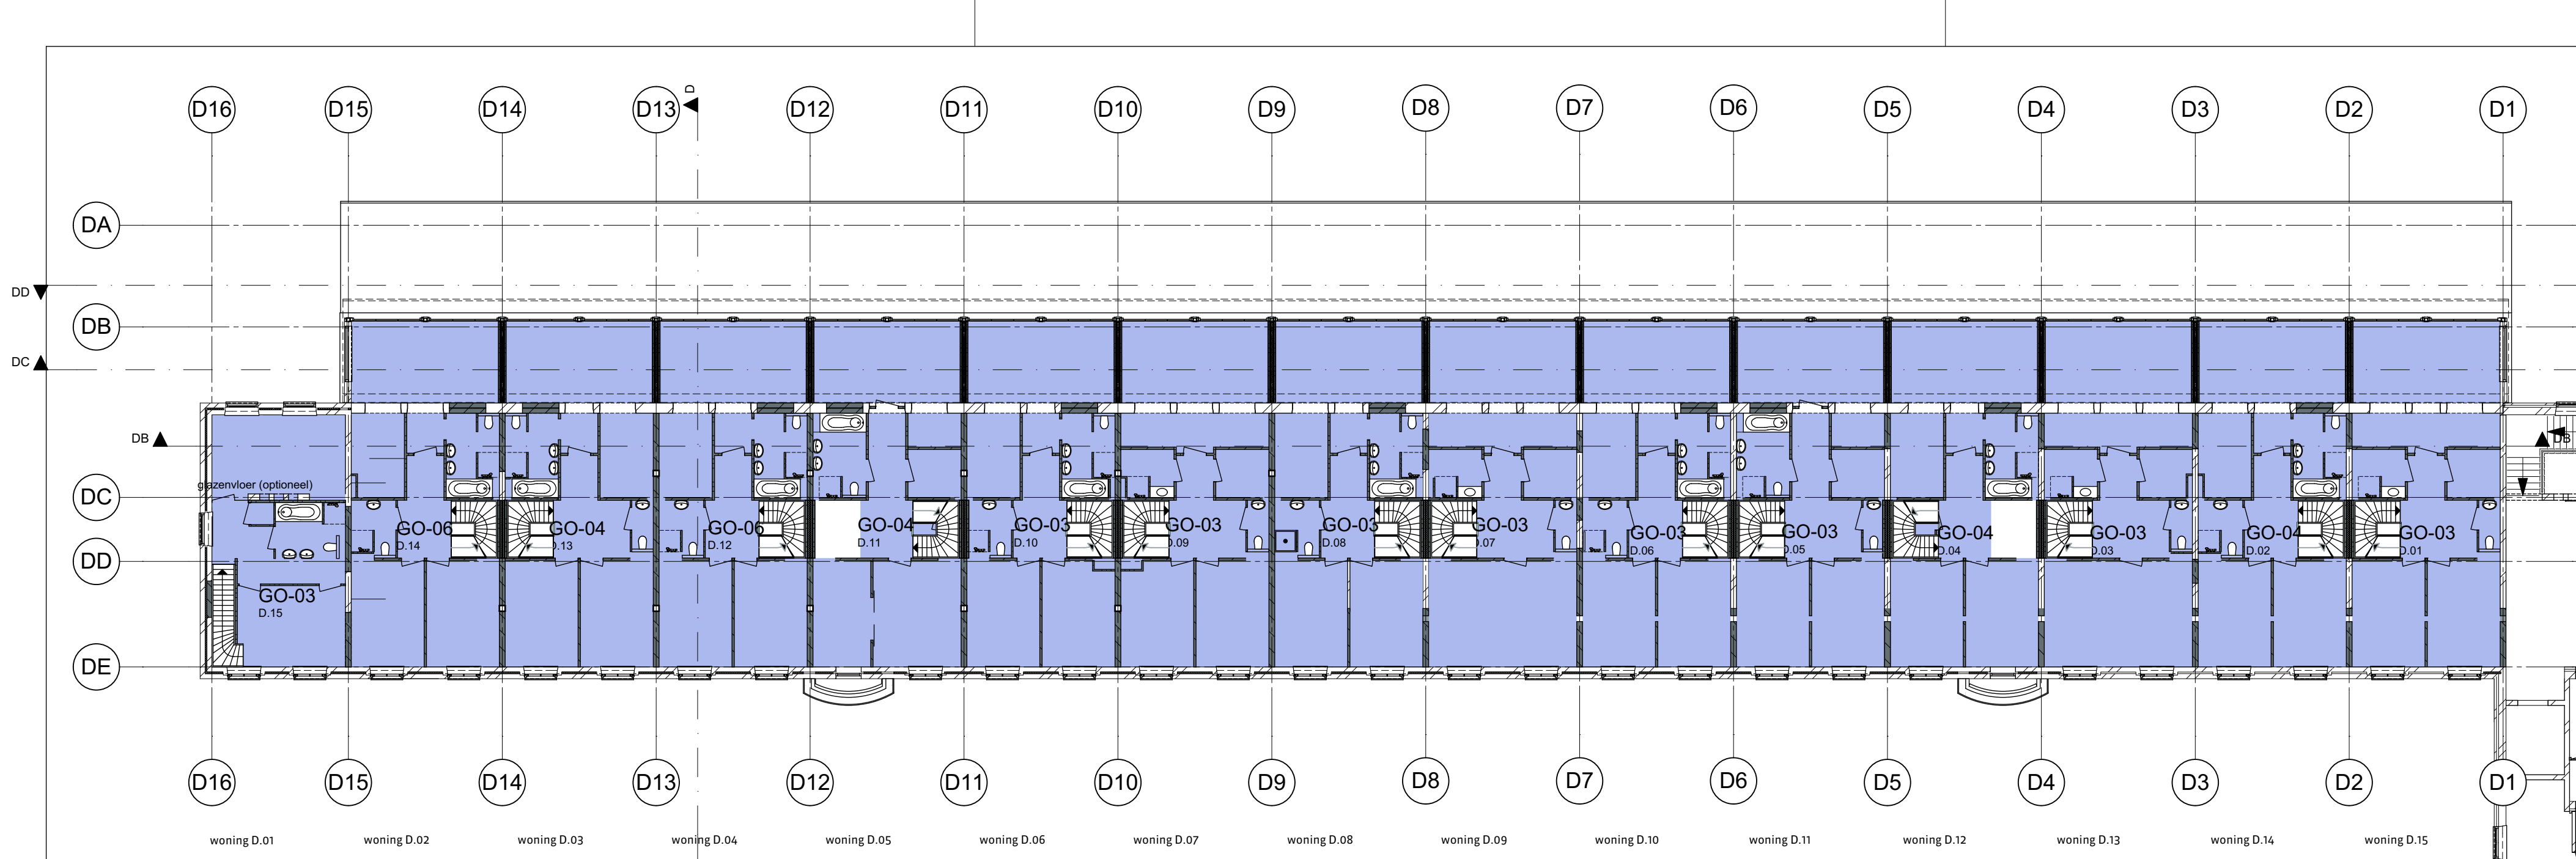

2e verdieping

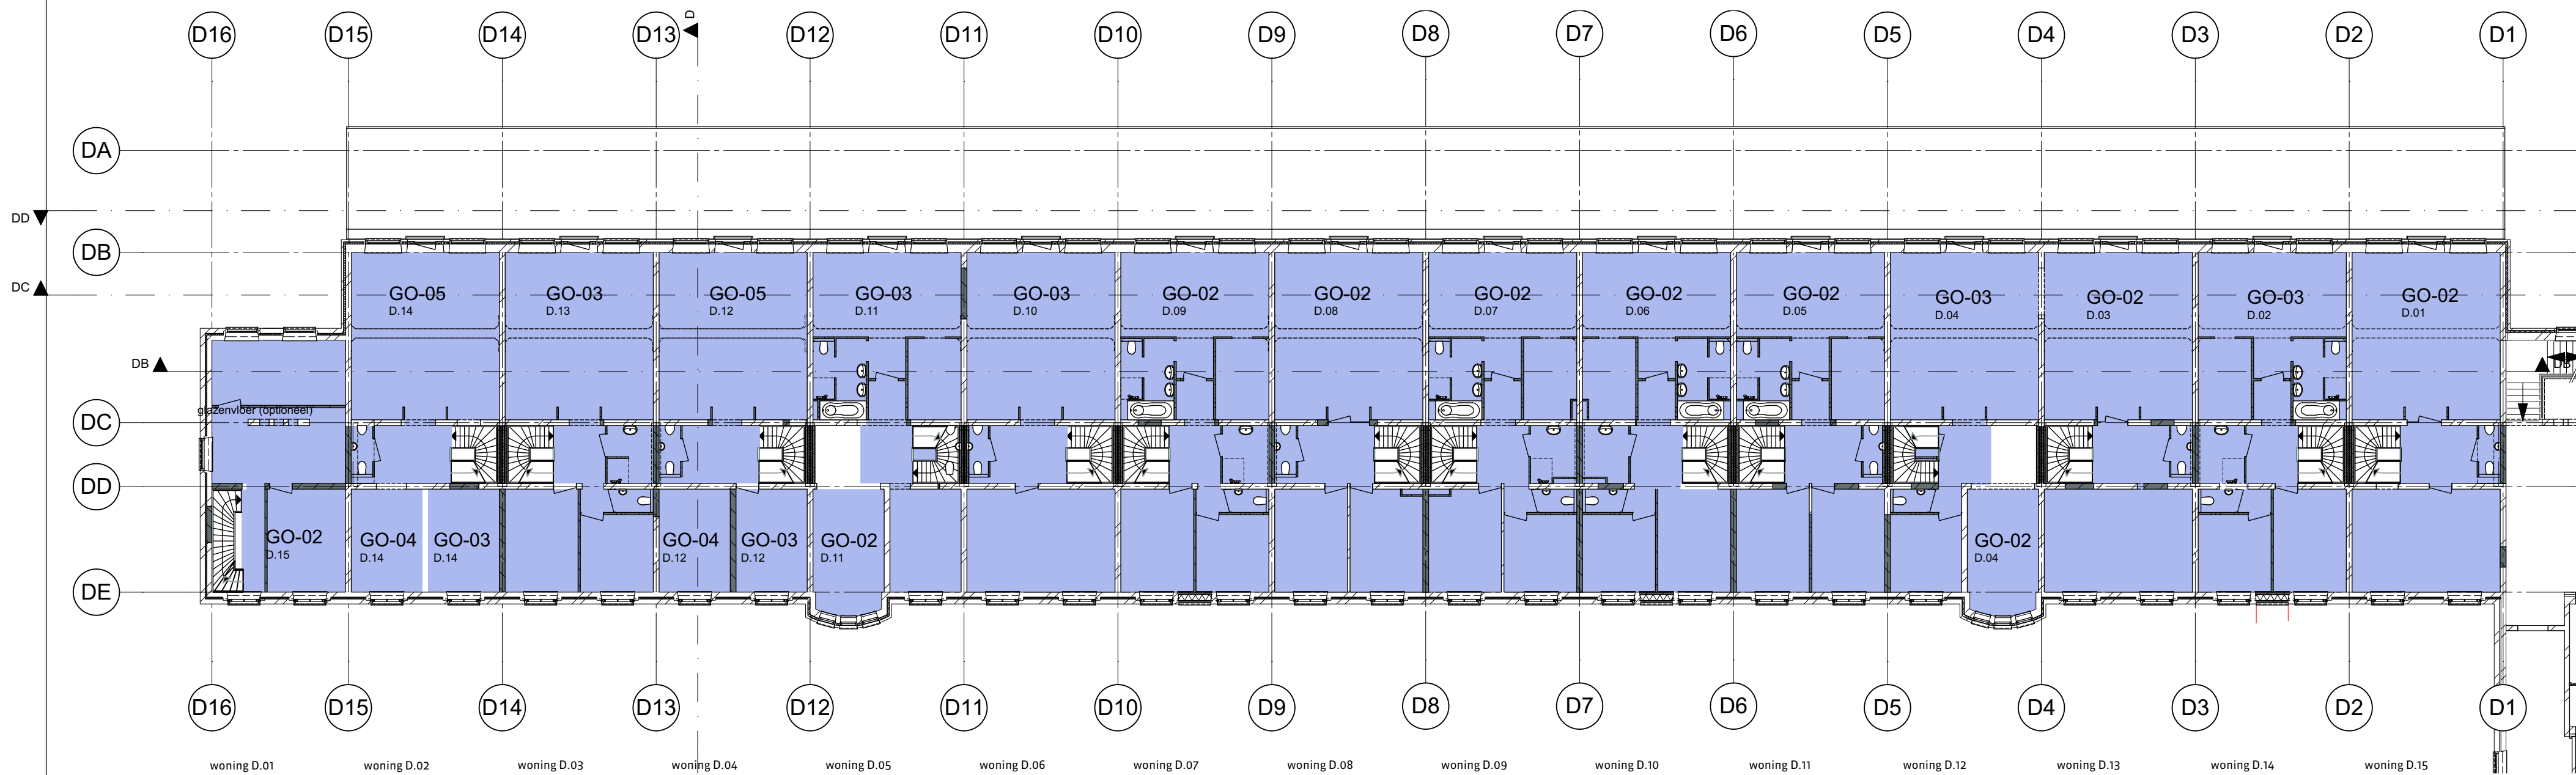

1e verdieping

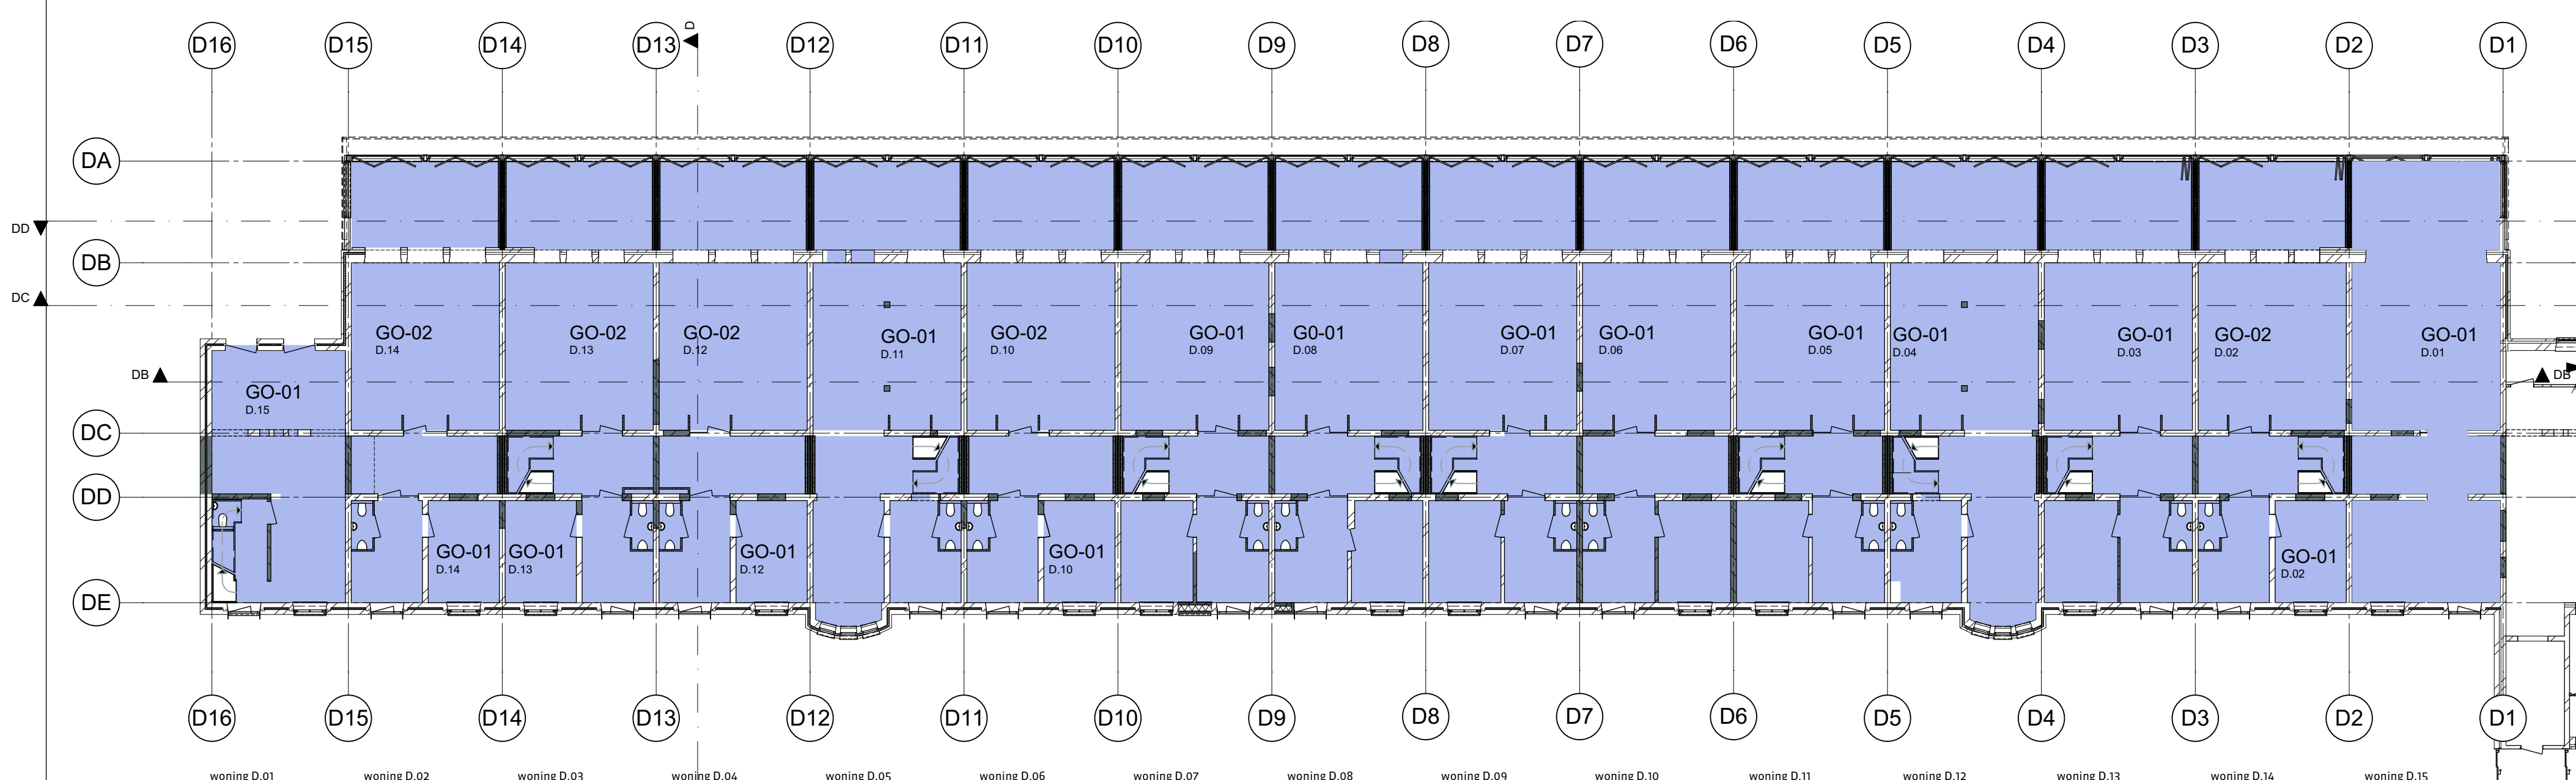

Begane grond

Gebruiksoppervlakte			
Zone Name		Verdieping	opp
nummer D.01			
GO-01	Begane grond		119,8
GO-02	1e verdieping		87,0
GO-03	2e verdieping		89,9
GO-04	3e verdieping		44,8
			341,5 m²

nummer D.02			
GO-01	Begane grond		13,6
GO-02	Begane grond		105,4
GO-03	1e verdieping		86,9
GO-04	2e verdieping		89,9
GO-05	3e verdieping		44,8
			340,0 m²

nummer D.03			
GO-01	Begane grond		119,9
GO-02	1e verdieping		87,0
GO-03	2e verdieping		90,0
GO-04	3e verdieping		44,8
			341,7 m²

nummer D.04			
GO-01	Begane grond		121,9
GO-02	1e verdieping		16,4
GO-03	1e verdieping		71,9
GO-04	2e verdieping		89,1
GO-04	3e verdieping		44,8
			344,1 m²

nummer D.05			
GO-01	Begane grond		119,9
GO-02	1e verdieping		86,9
GO-03	2e verdieping		90,1
GO-04	3e verdieping		41,9
			338,8 m²

nummer D.06			
GO-01	Begane grond		119,8
GO-02	1e verdieping		86,9
GO-03	2e verdieping		89,3
GO-04	3e verdieping		40,4
			336,4 m²

nummer D.07			
GO-01	Begane grond		119,9
GO-02	1e verdieping		86,9
GO-03	2e verdieping		89,9
GO-04	3e verdieping		41,9
			338,6 m²

Gebruiksoppervlakte			
Zone Name		Verdieping	opp
nummer D.08			
GO-01	Begane grond		119,9
GO-02	1e verdieping		86,9
GO-03	2e verdieping		89,3
GO-04	3e verdieping		41,9
			338,0 m²

nummer D.09			
GO-01	Begane grond		119,9
GO-02	1e verdieping		86,9
GO-03	2e verdieping		90,1
GO-04	3e verdieping		40,4
			337,3 m²


nummer D.10			
GO-01	Begane grond		13,6
GO-02	Begane grond		105,1
GO-03	1e verdieping		87,0
GO-03	2e verdieping		89,1
GO-04	3e verdieping		41,9
			336,7 m²

nummer D.11			
GO-01	Begane grond		122,3
GO-02	1e verdieping		16,4
GO-03	1e verdieping		71,8
GO-04	2e verdieping		90,1
GO-05	3e verdieping		41,9
			342,5 m²

nummer D.12			
GO-01	Begane grond		13,6
GO-02	Begane grond		105,1
GO-03	1e verdieping		13,7
GO-04	1e verdieping		13,7
GO-05	1e verdieping		57,8
GO-06	2e verdieping		89,3
GO-07	3e verdieping		41,9
			335,1 m²


nummer D.13			
GO-01	Begane grond		13,6
GO-02	Begane grond		105,1
GO-03	1e verdieping		86,6
GO-04	2e verdieping		89,9
GO-05	3e verdieping		41,9
			337,1 m²

nummer D.14			
GO-01	Begane grond		13,6
GO-02	Begane grond		105,2
GO-03	1e verdieping		13,7

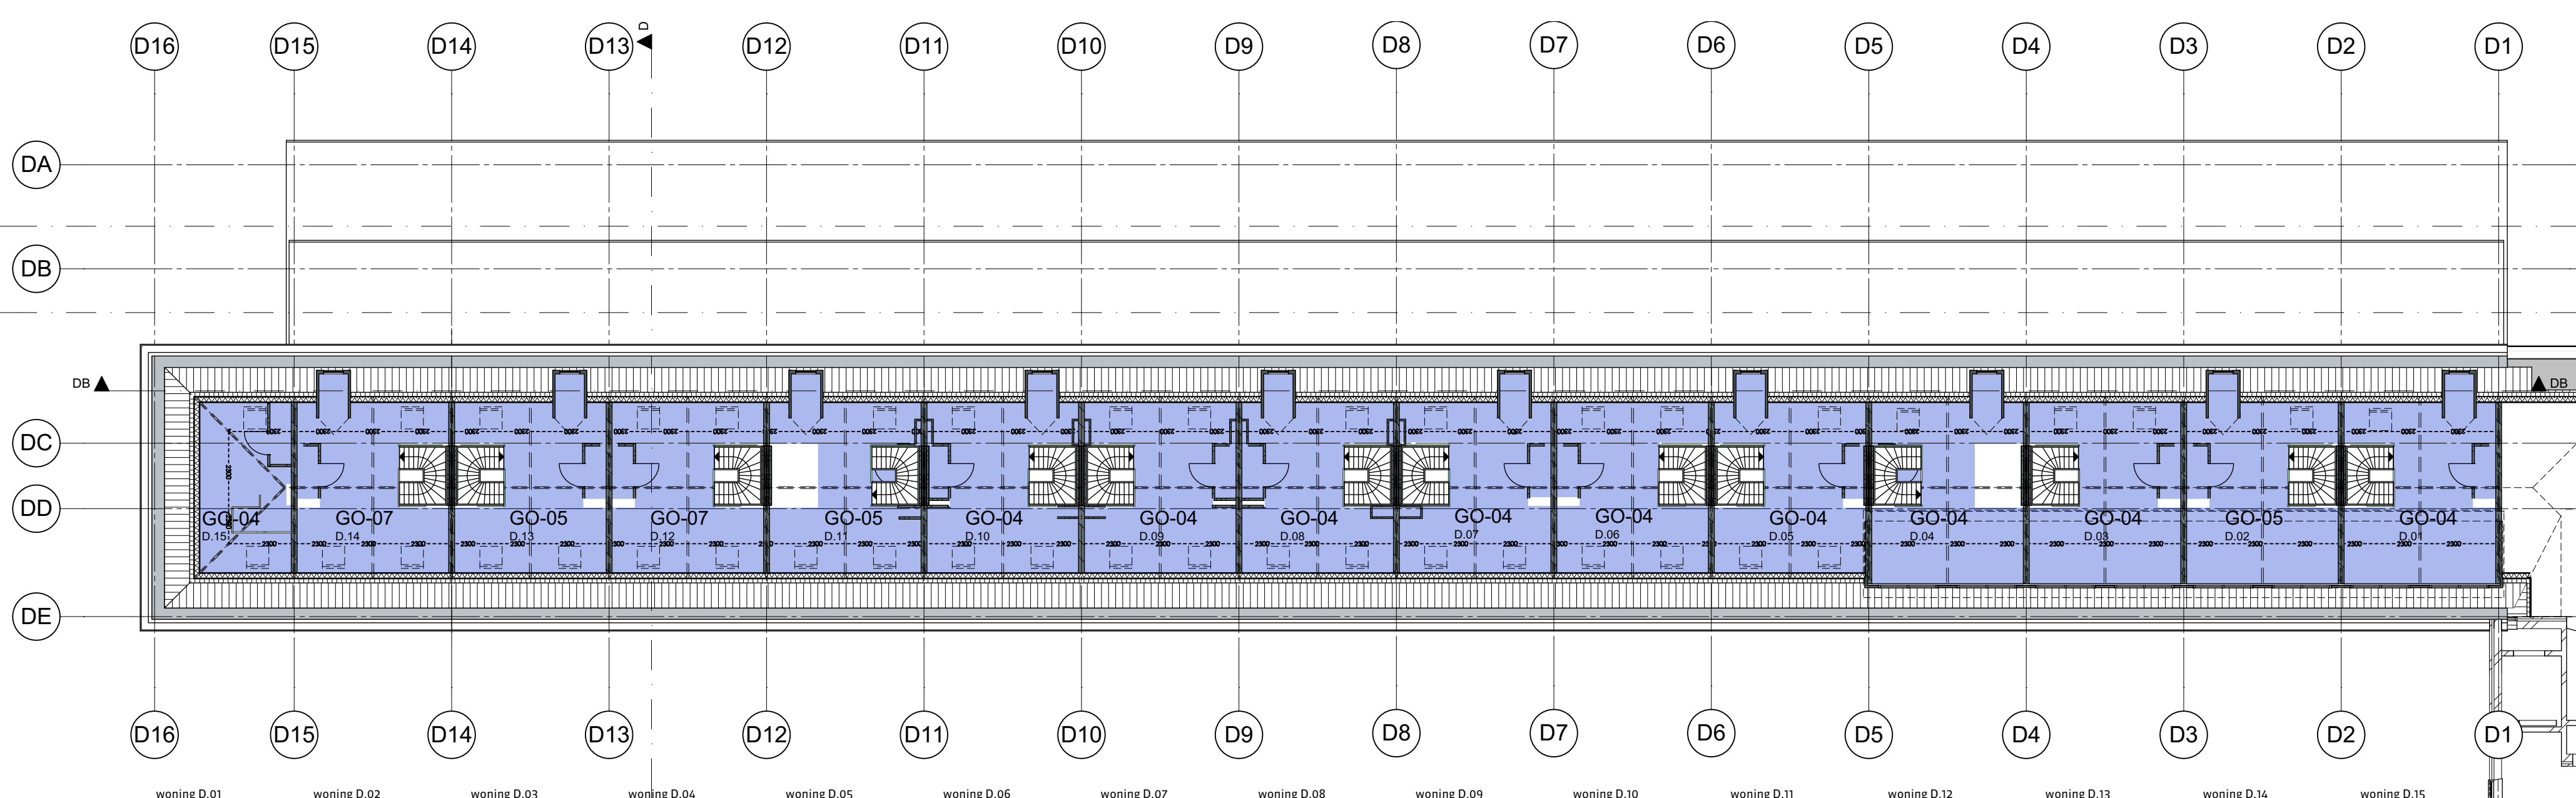

3e verdieping

Gemeente Breda
Bijlage 10 bij besluit
Z2018-001757-V1

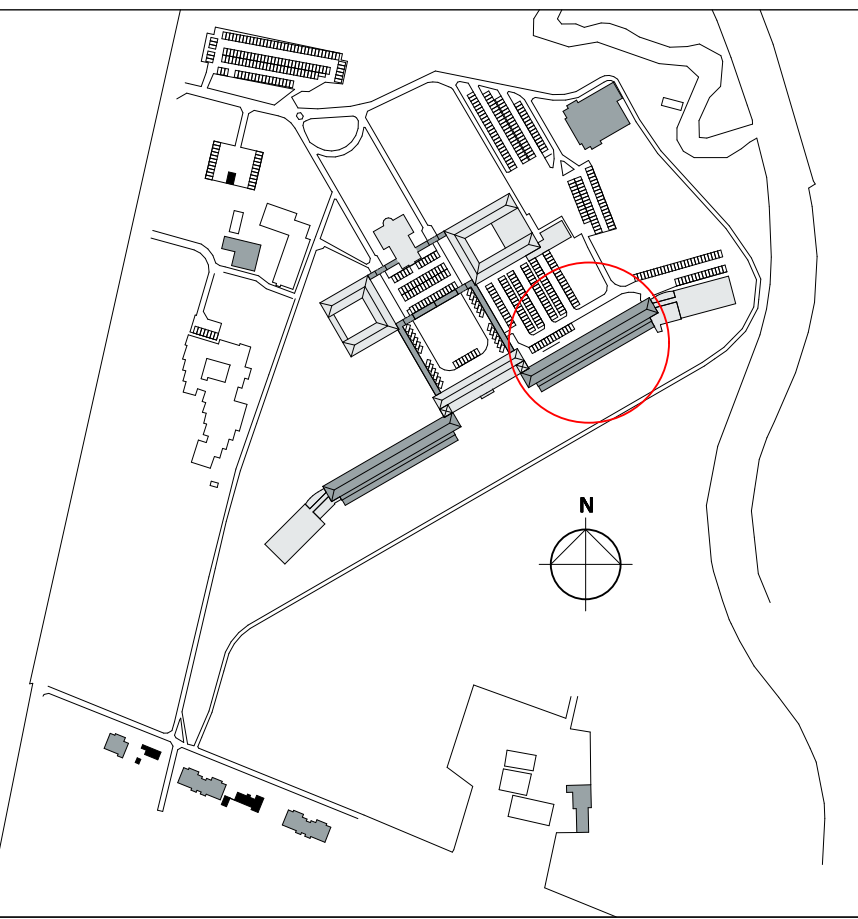

Landgoed
DE KLOKKENBERG

versie opmerkingen

a

alle maten in het werk te controleren

riens architecten

opdrachtgever
Landgoed De Klokkenberg B.V.
Breda
project

Landgoed De Klokkenberg Breda

Gebouw B - Mannenvleugel

ontwerp

Nieuw

Gebruiksoppervlakte

getekend

GoDeH

ontwerp

MS/GMZ

paraaf

concept

formaat

A1+

schaal

1:200

datum

16-03-2018

lage

Omgevingsvergunning

projectnummer

17021B

tekeningsnummer/versie

D0vn.B71/a