




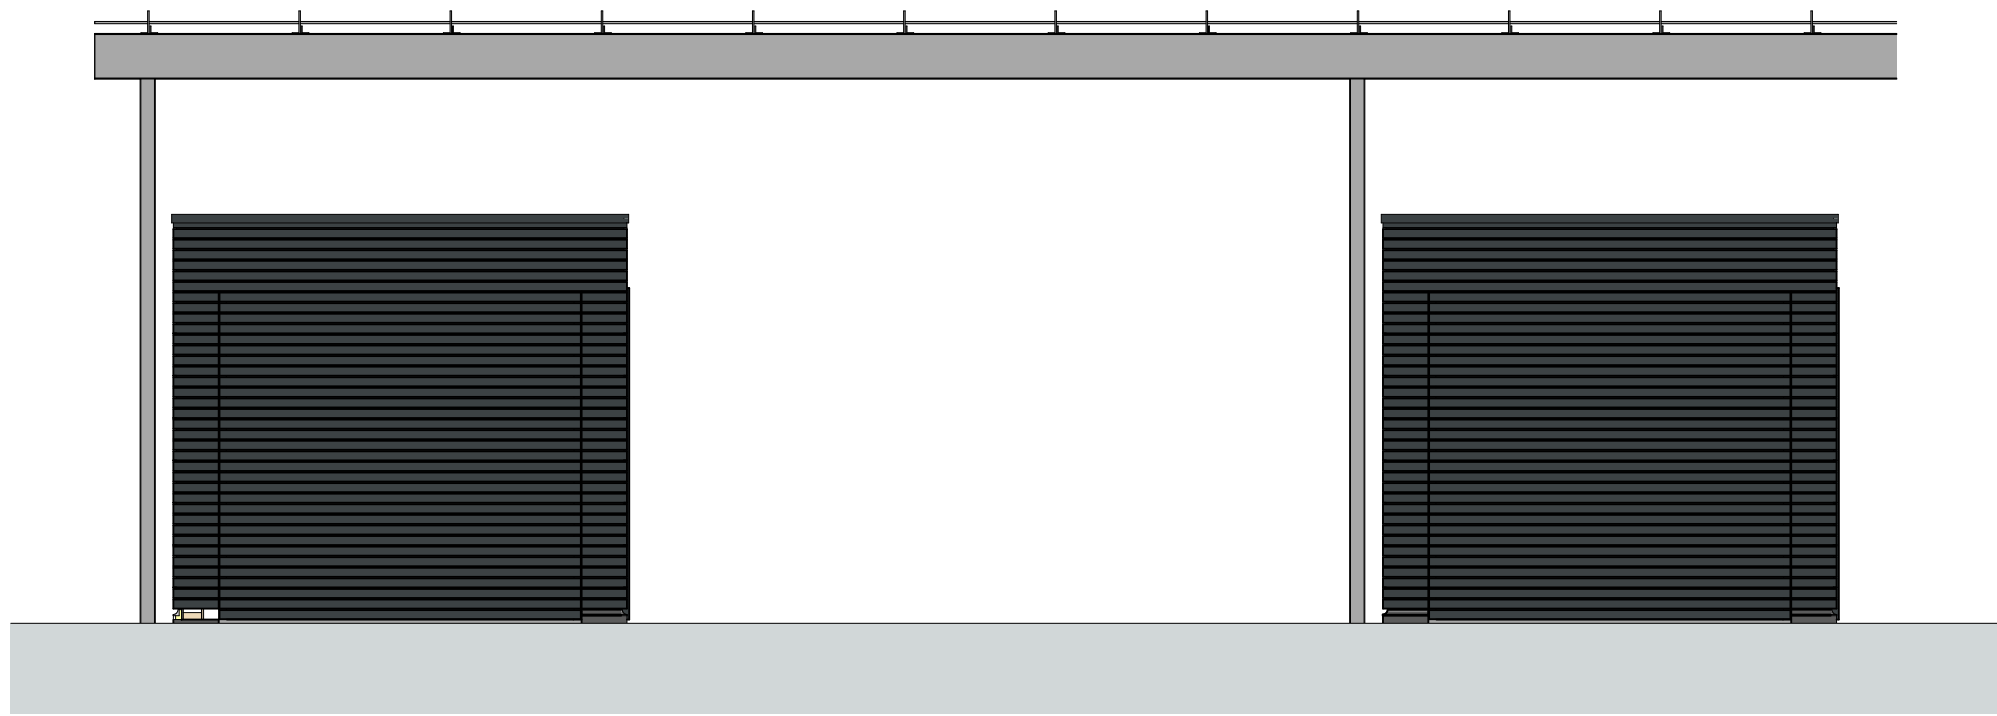


Voorgevel

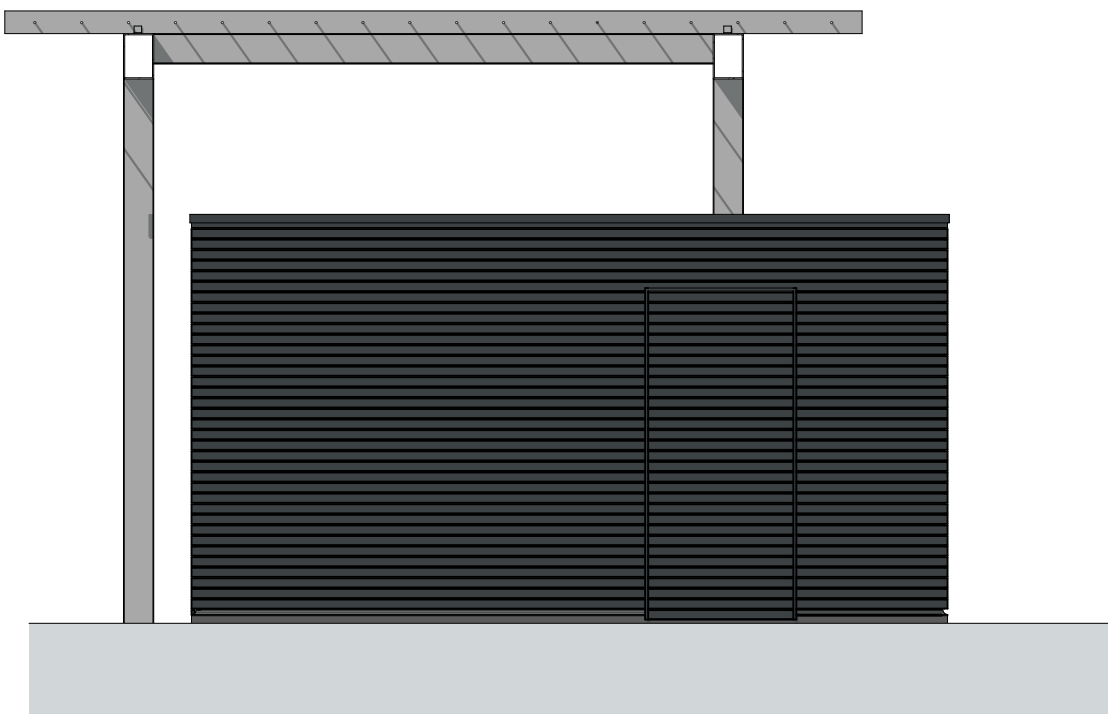


Linkergevel

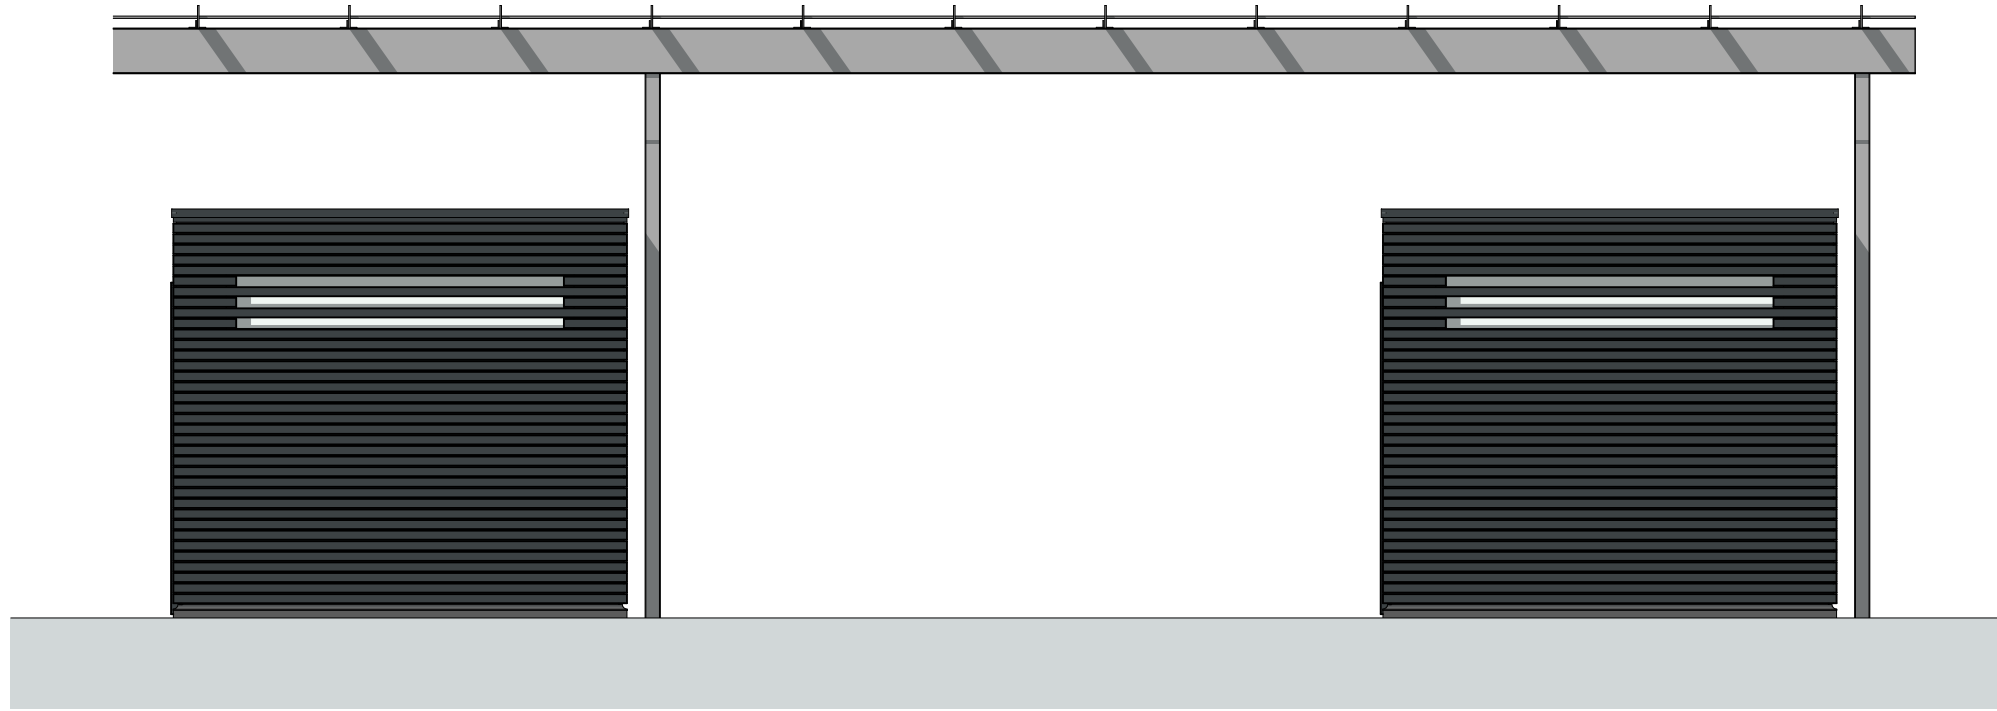


Achtergevel

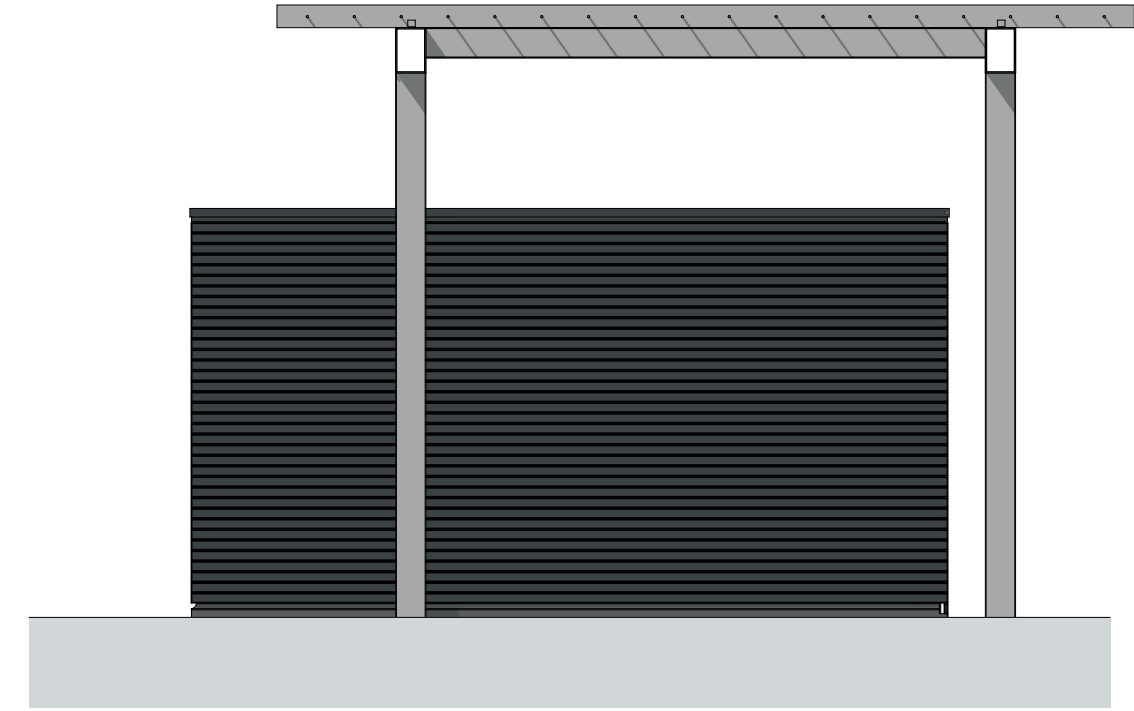


Rechtergevel

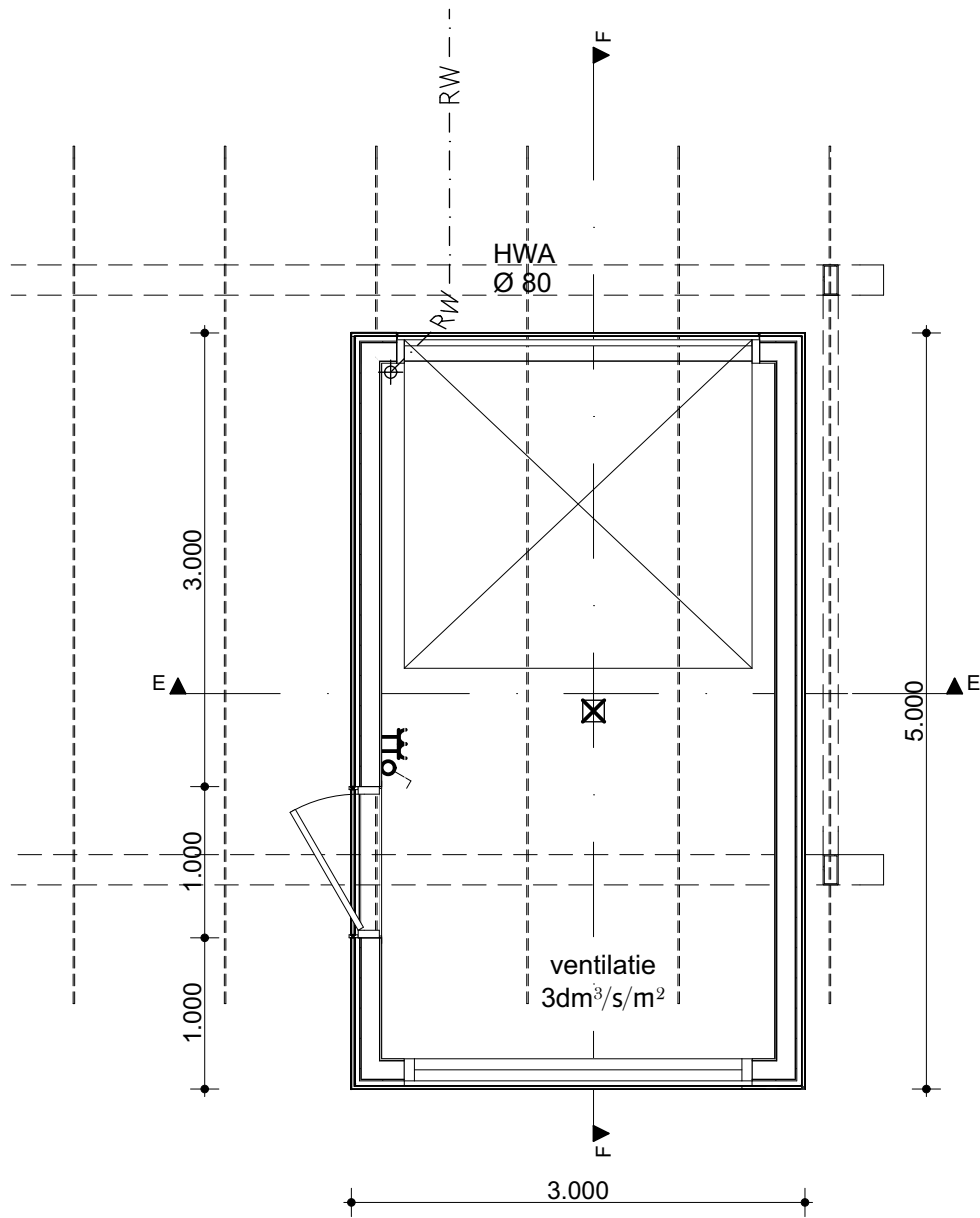

Begane grond

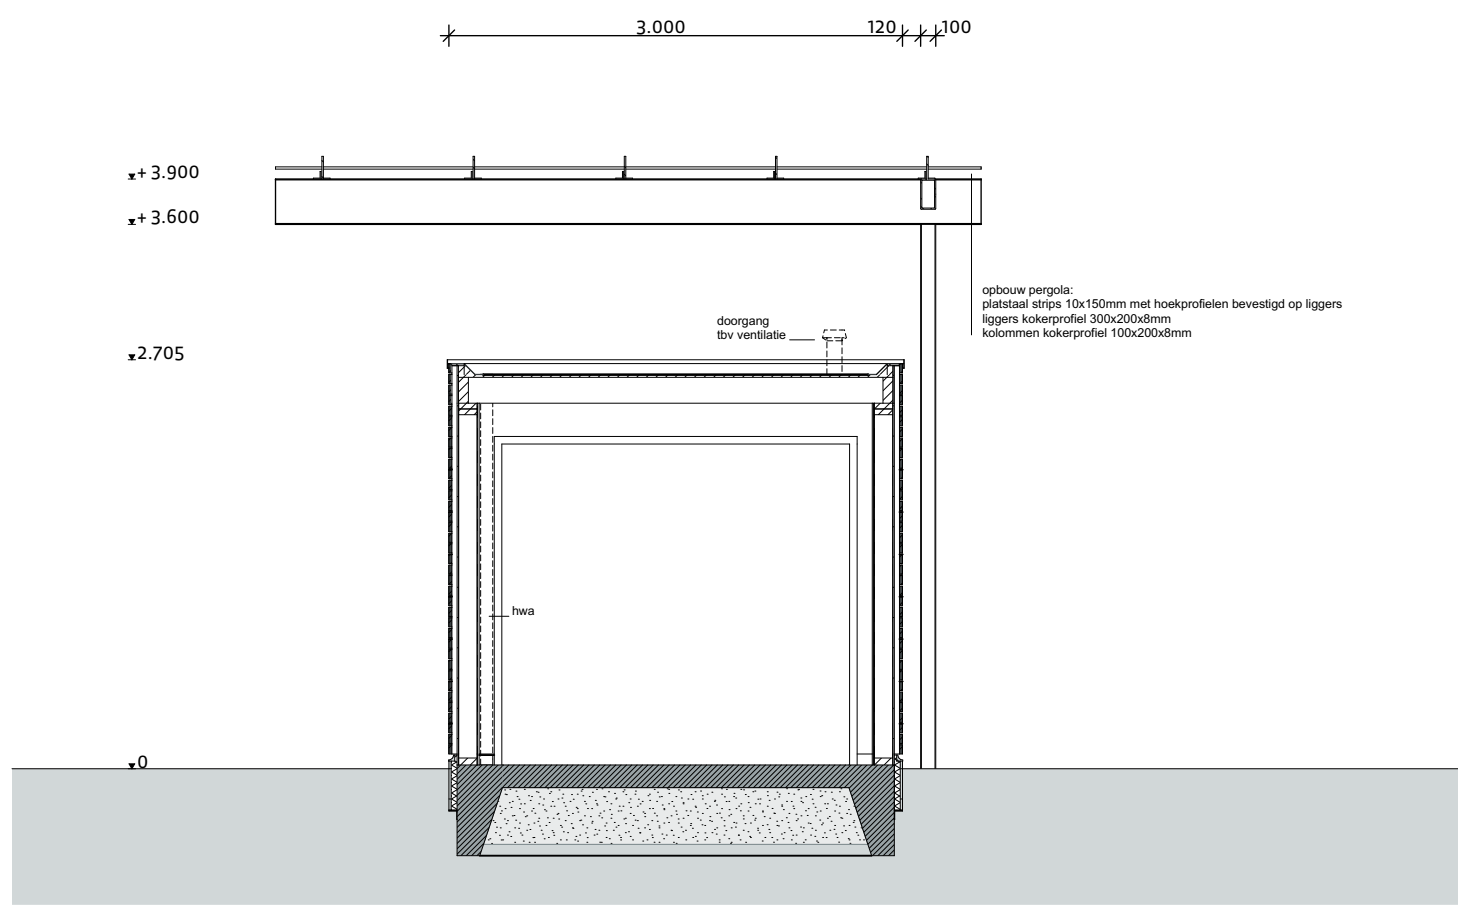

Doorsnede E-E

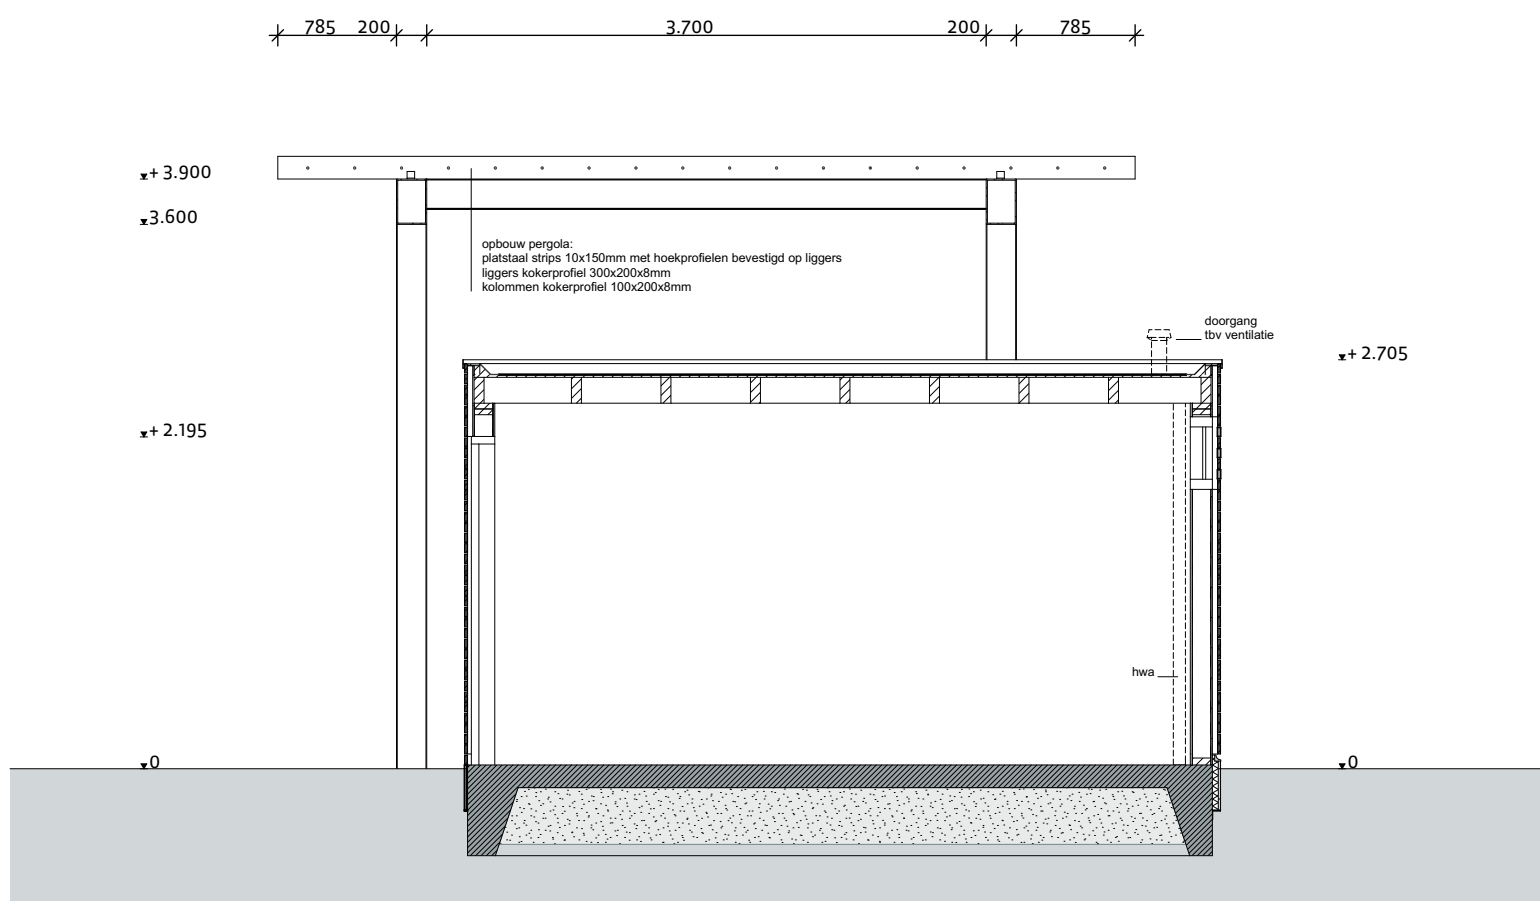

Doorsnede F-F



Bijlage 28 bij besluit
Z2018-001757-V1

V&L

versie opmerkingen
a

alle maten in het werk te controleren

RO
rienks architecten

Jan van Polanenkade 26B 4811 KM Breda
Postbus 1069 4801 BB Breda
T +31 (0)76 523 93 20
info@rienksarchitecten.nl
www.rienksarchitecten.nl

opdrachtgever

Landgoed De Klokkenberg B.V.
Breda

project

Landgoed De Klokkenberg Breda
Breda

onderwerp

Bergingen
Overzicht

getekend

YSK

ontwerp

MS

paraaf

formaat

A1

schaal

1:50

status

definitief

datum

16-01-2018

fase

omgevingsvergunning

tekeningsnummer/versie

projectnummer

17021B

DOn.002/a