




Gemeente Breda

Bijlage 34 bij besluit 18L
ZZ018-001757-V1

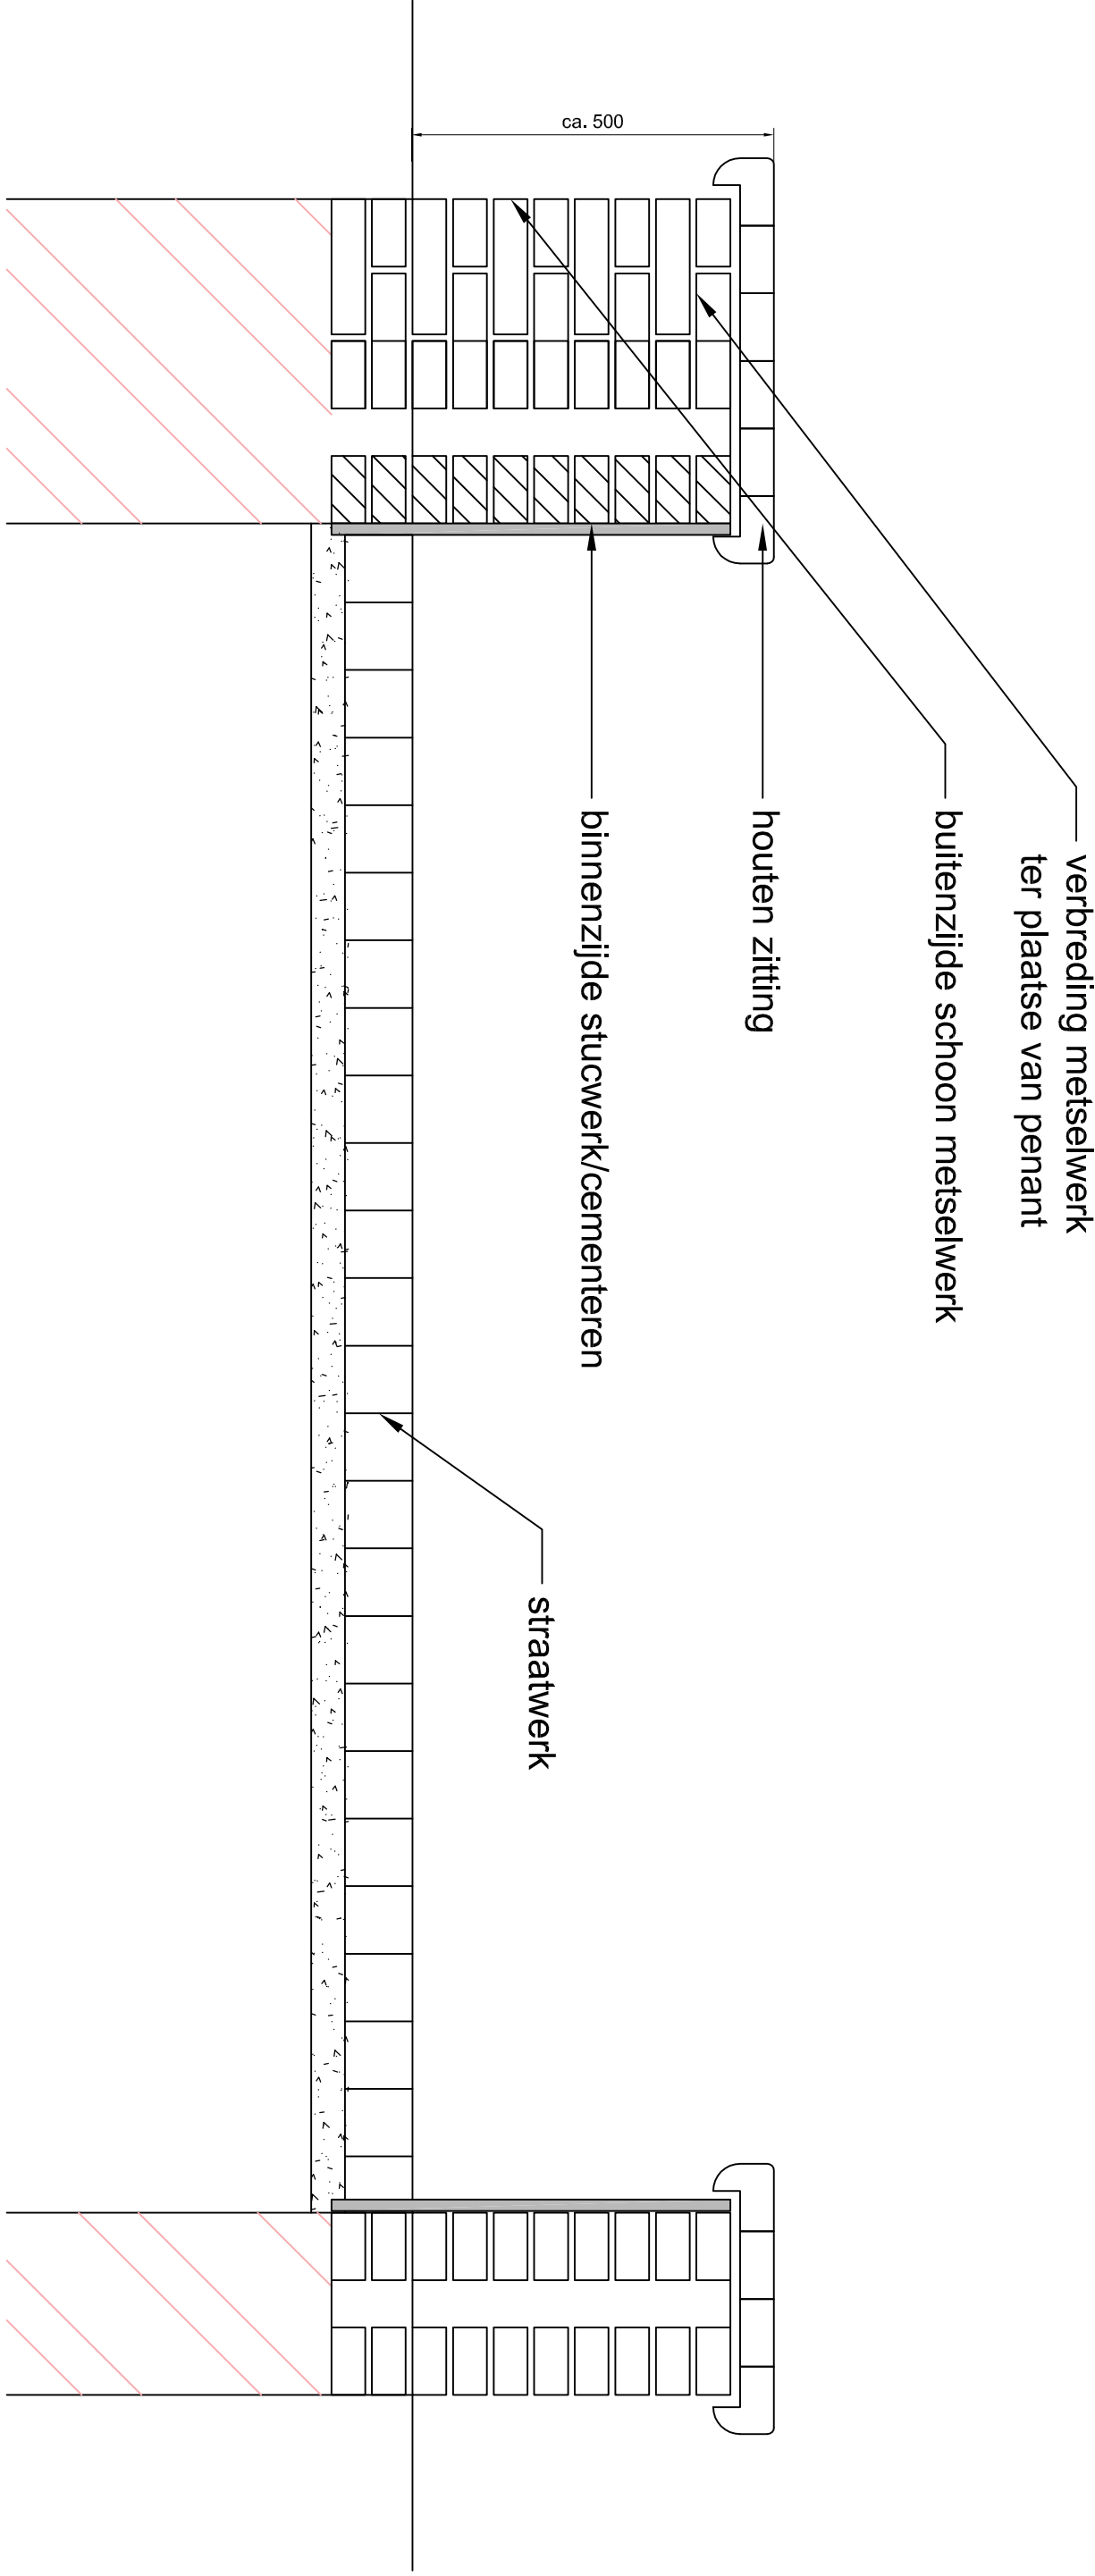

3104

werktuim

DETAIL 01

bladdnummer

project

▪ KLOKKENBERG, BREDA

tekening

▪ ONTWERPFASE

schaal

▪ 1:10

versie

▪ 05.06.2018

EH

MTD

LANDSCHAPSARCHITECTEN

MTD landschapsarchitecten | Zuid-Willemsvaart 142 | Postbus 5225 | 5201 GE 's-Hertogenbosch
T 073 6125033 | F 073 6136665 | E mtd@mdls.nl | I www.mdls.nl