

INTERIEURINVENTARISATIE PLATTEGRONDEN

Landgoed de Klokenberg
Mannenvleugel




Gemeente Breda

Bijlage 39 bij besluit
Z2018-001757-V1


V&L



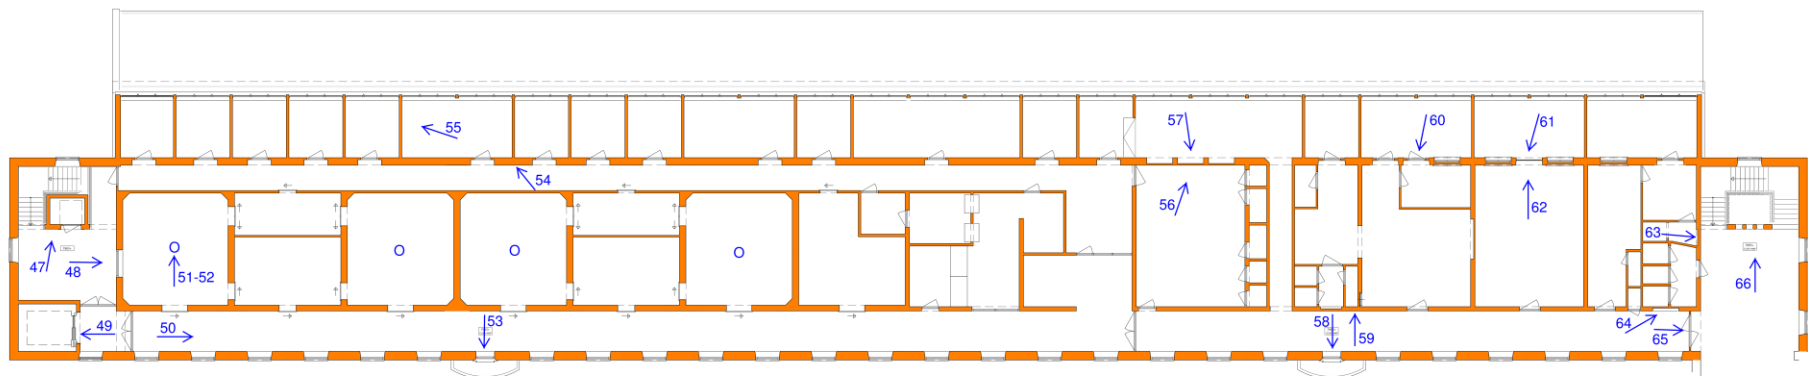

De ruimtes met een 'O' hebben hetzelfde element op de vloer als op foto's 51 & 52

tweede verdieping

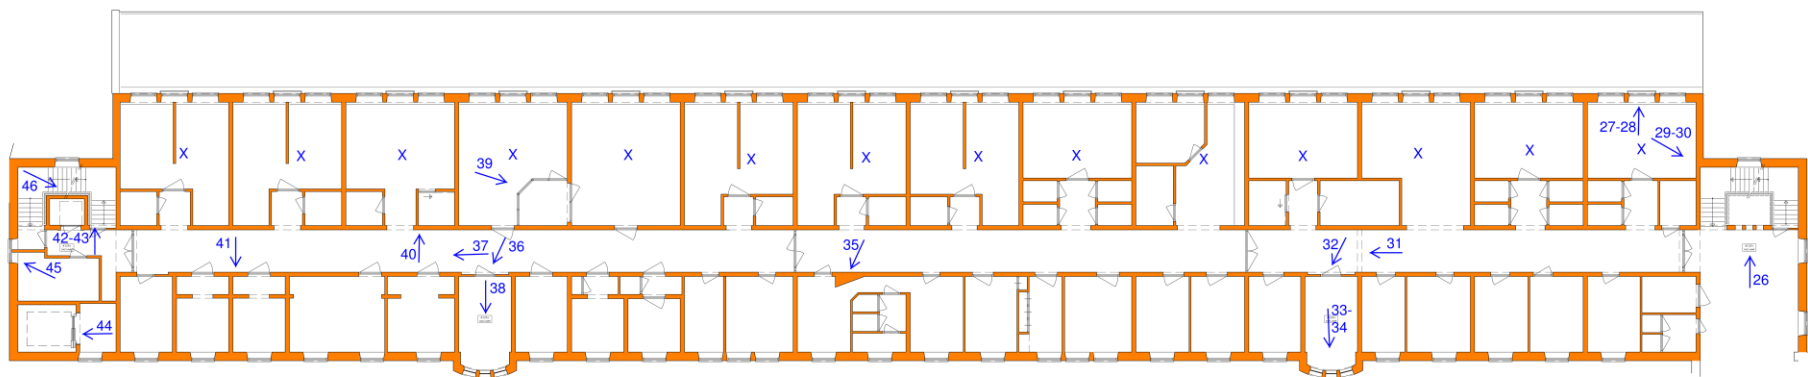

De ruimtes met een 'X' hebben hetzelfde stalen kozijn en hetzelfde plafond als op foto's 27 t/m 30

eerste verdieping