



WESTELIJK DEEL

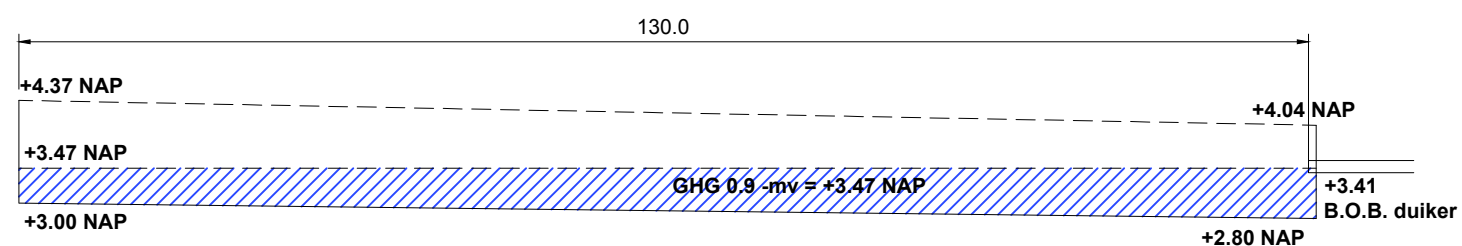




MIDDEN DEEL

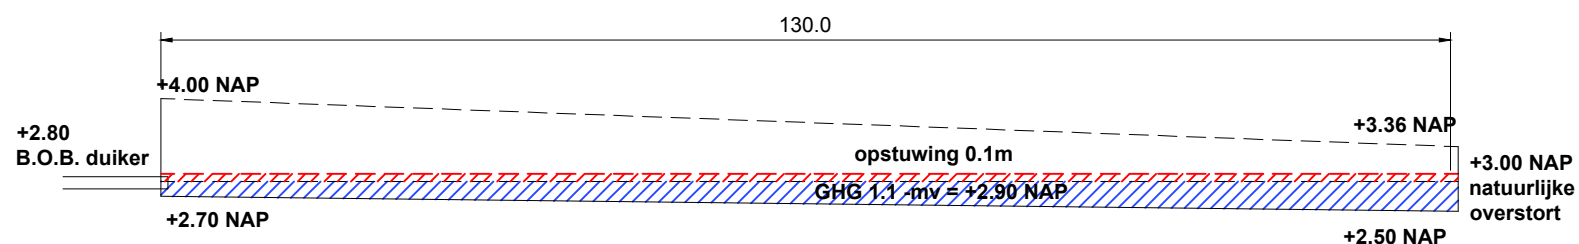

OOSTELIJK DEEL

BEREKENINGEN WATERBERGEND VERMOGEN

Waterberging Deel 1:	0m3
Waterberging Deel 2:	0m3
Waterberging Deel 3:	0.73 x 130 = 95m3
TOTAAL	95m3

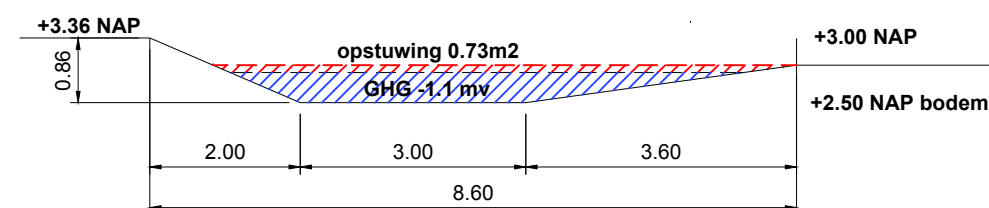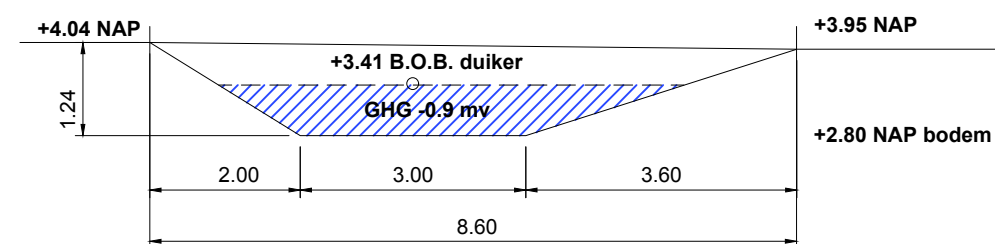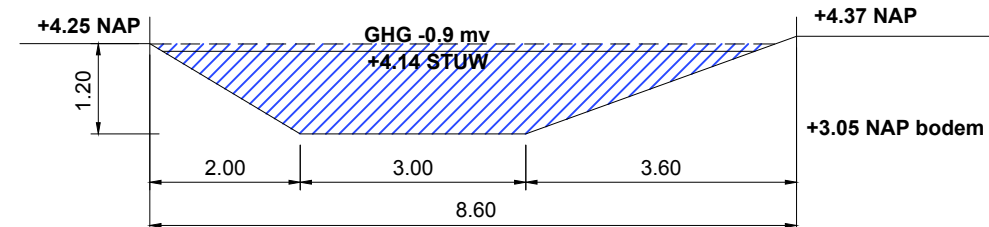

 **Gemeente Breda**

Bijlage 50 bij besluit
Z2018-001757-V1 *V&L*

3104

werknnummer

WATER

bladnummer

project **▪ KLOKKENBERG, BREDA**
HUIDIG WATERBERGEND VERMOGEN

tekening **▪ DOORSNEDES**
EN BEREKENINGEN

schaal **▪ 1:100**

versie1 **▪ 02.08.2018** **▪ SM**

versie **▪** **▪**

MTD
LANDSCHAPSARCHITECTEN

MTD landschapsarchitecten | Zuid-Willemsvaart 142 | Postbus 5225 | 5201 GE 's-Hertogenbosch
T 073 6125033 | F 073 6136665 | E mtd@mtdls.nl | I www.mtdls.nl