




VERKEERSBESLUIT GEMEENTE KOGGENLAND

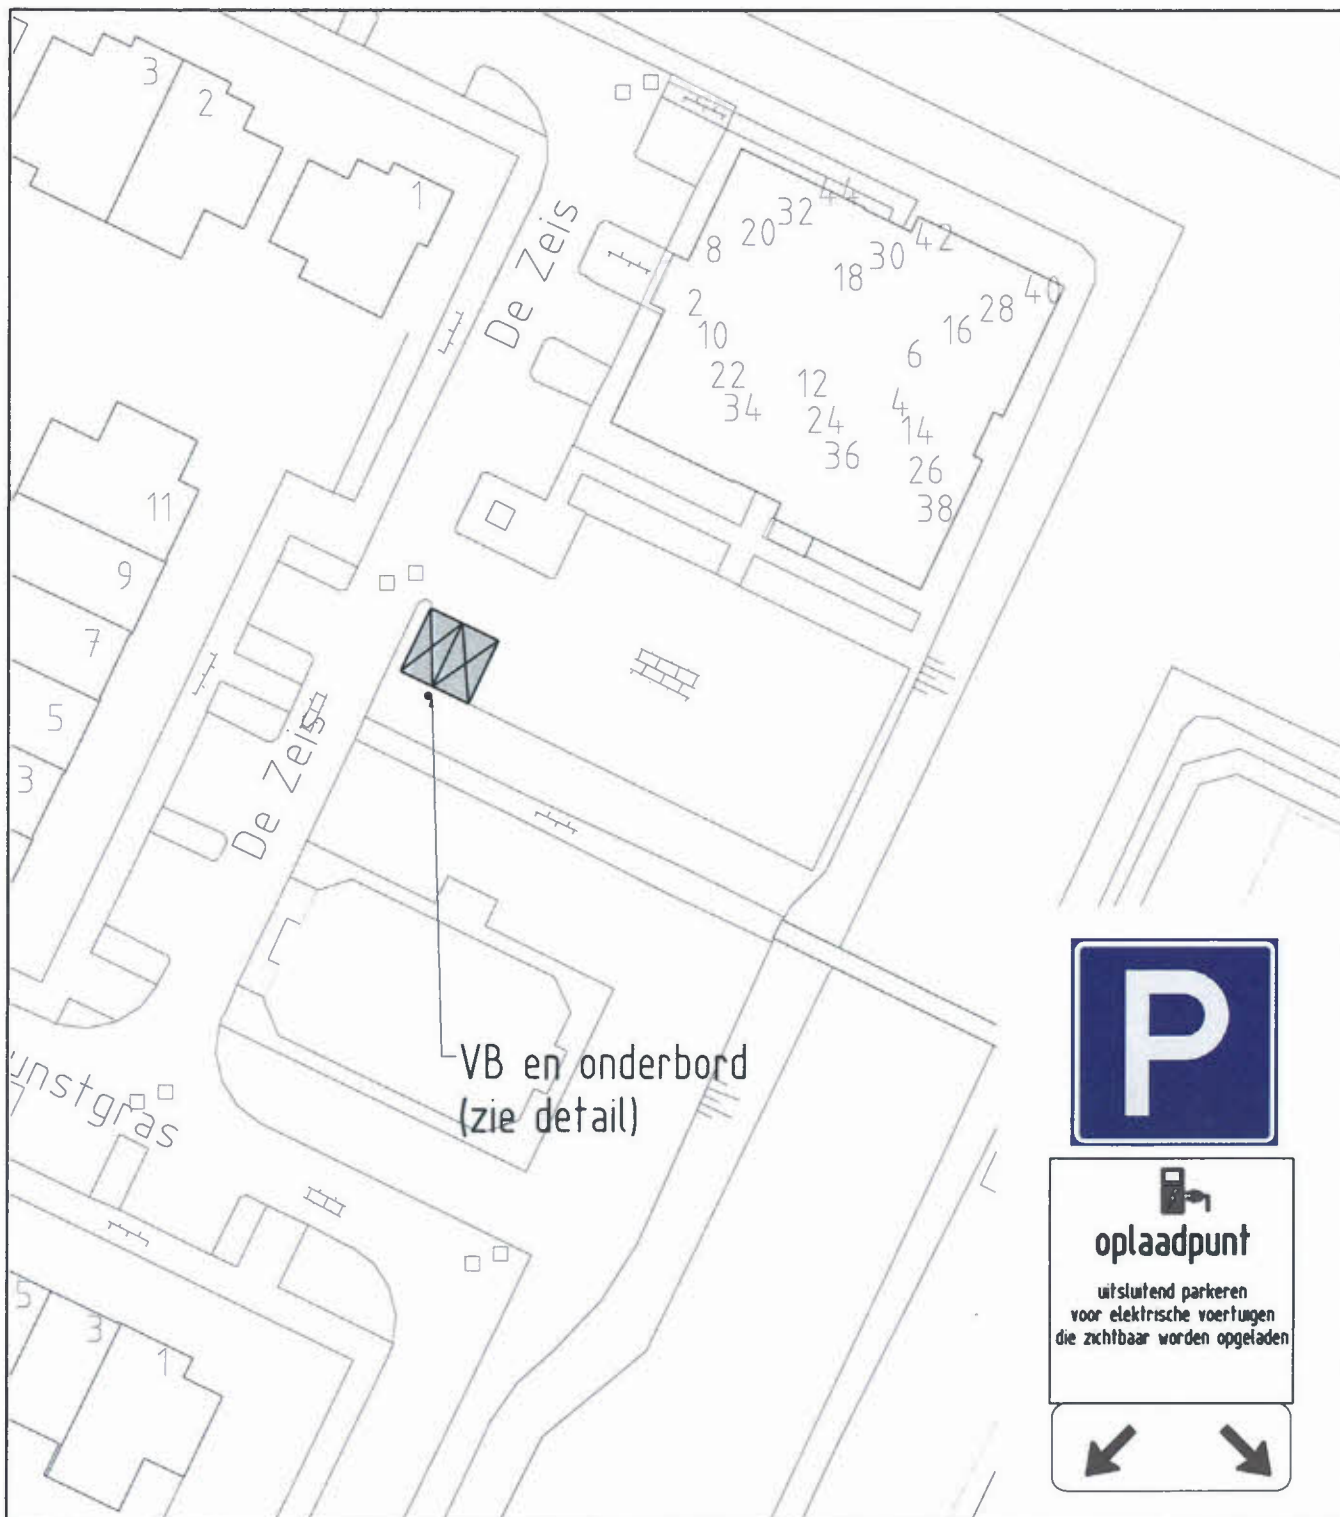

Gemeente Koggenland
Middenhof 2 1648 JG De Goorn
Postbus 21 1633 ZG Avenhorn
Tel: 0229-548400 Fax: 0229-548484
www.koggenland.nl info@koggenland.nl

LOCATIE : De Zeis, De Goorn

ONDERWERP : Twee parkeerplaatsen voor het opladen van elektrische auto's

Behoort bij besluit van burgemeester en wethouders

d.d.

hoofd Wonen en ondernemen,
D. Donia

DATUM : augustus 2018

SCHAAL : 1 : 500

BESLUIT NR.:

GETEKEND : J.P.M.v.W.

FORMAAT : A4

D-500-262

STATUS :

REVISIE :

Locatie : V:\Projecten\Alg Verkeers Besluiten\500-262 Laadpaal Witbol.dgn