


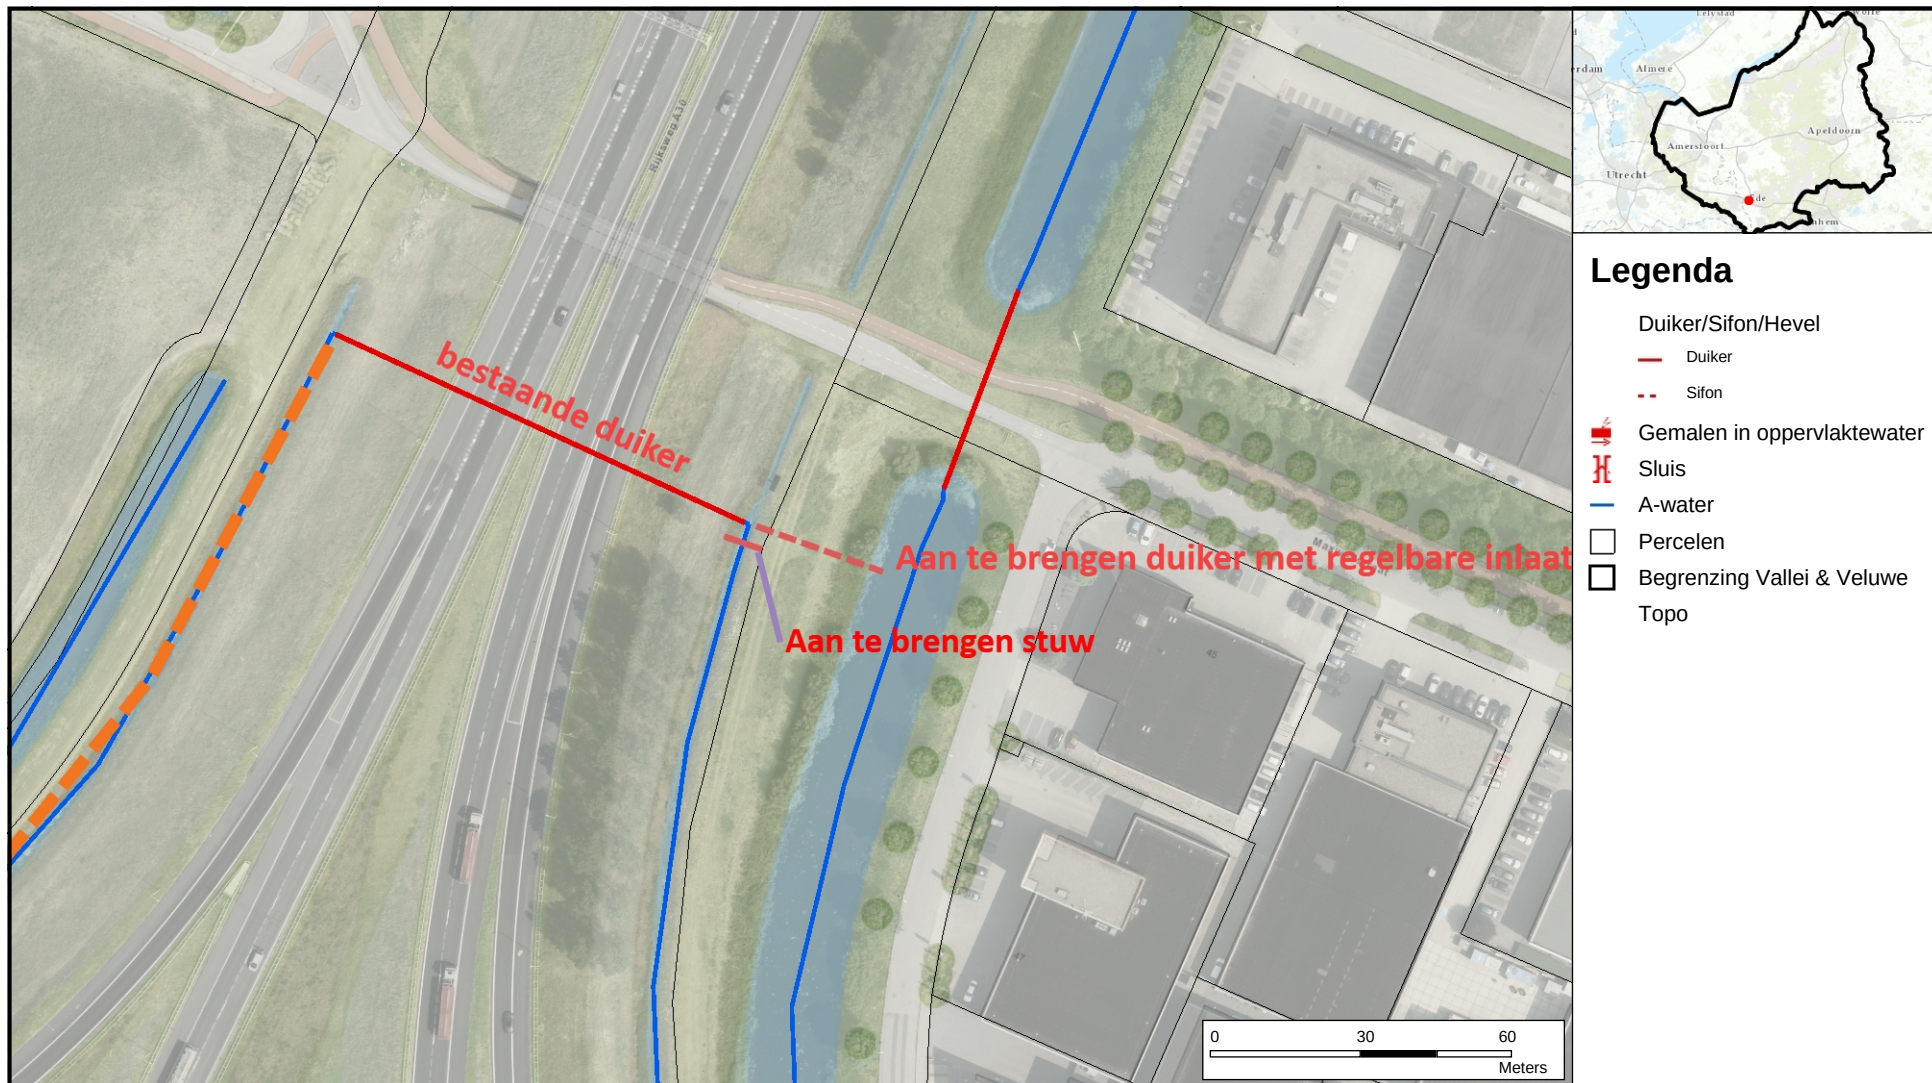

P2140A Verbeteren Nieuwe Wetering

PPW - detail omleiding A30

Auteur: MvdV

Datum: 25-06-2018

Schaal: 1:1,500

GEOWEB

Aan deze tekening kunnen geen rechten worden ontleend. © 2012 Alle rechten voorbehouden Waterschap Vallei en Veluwe

