


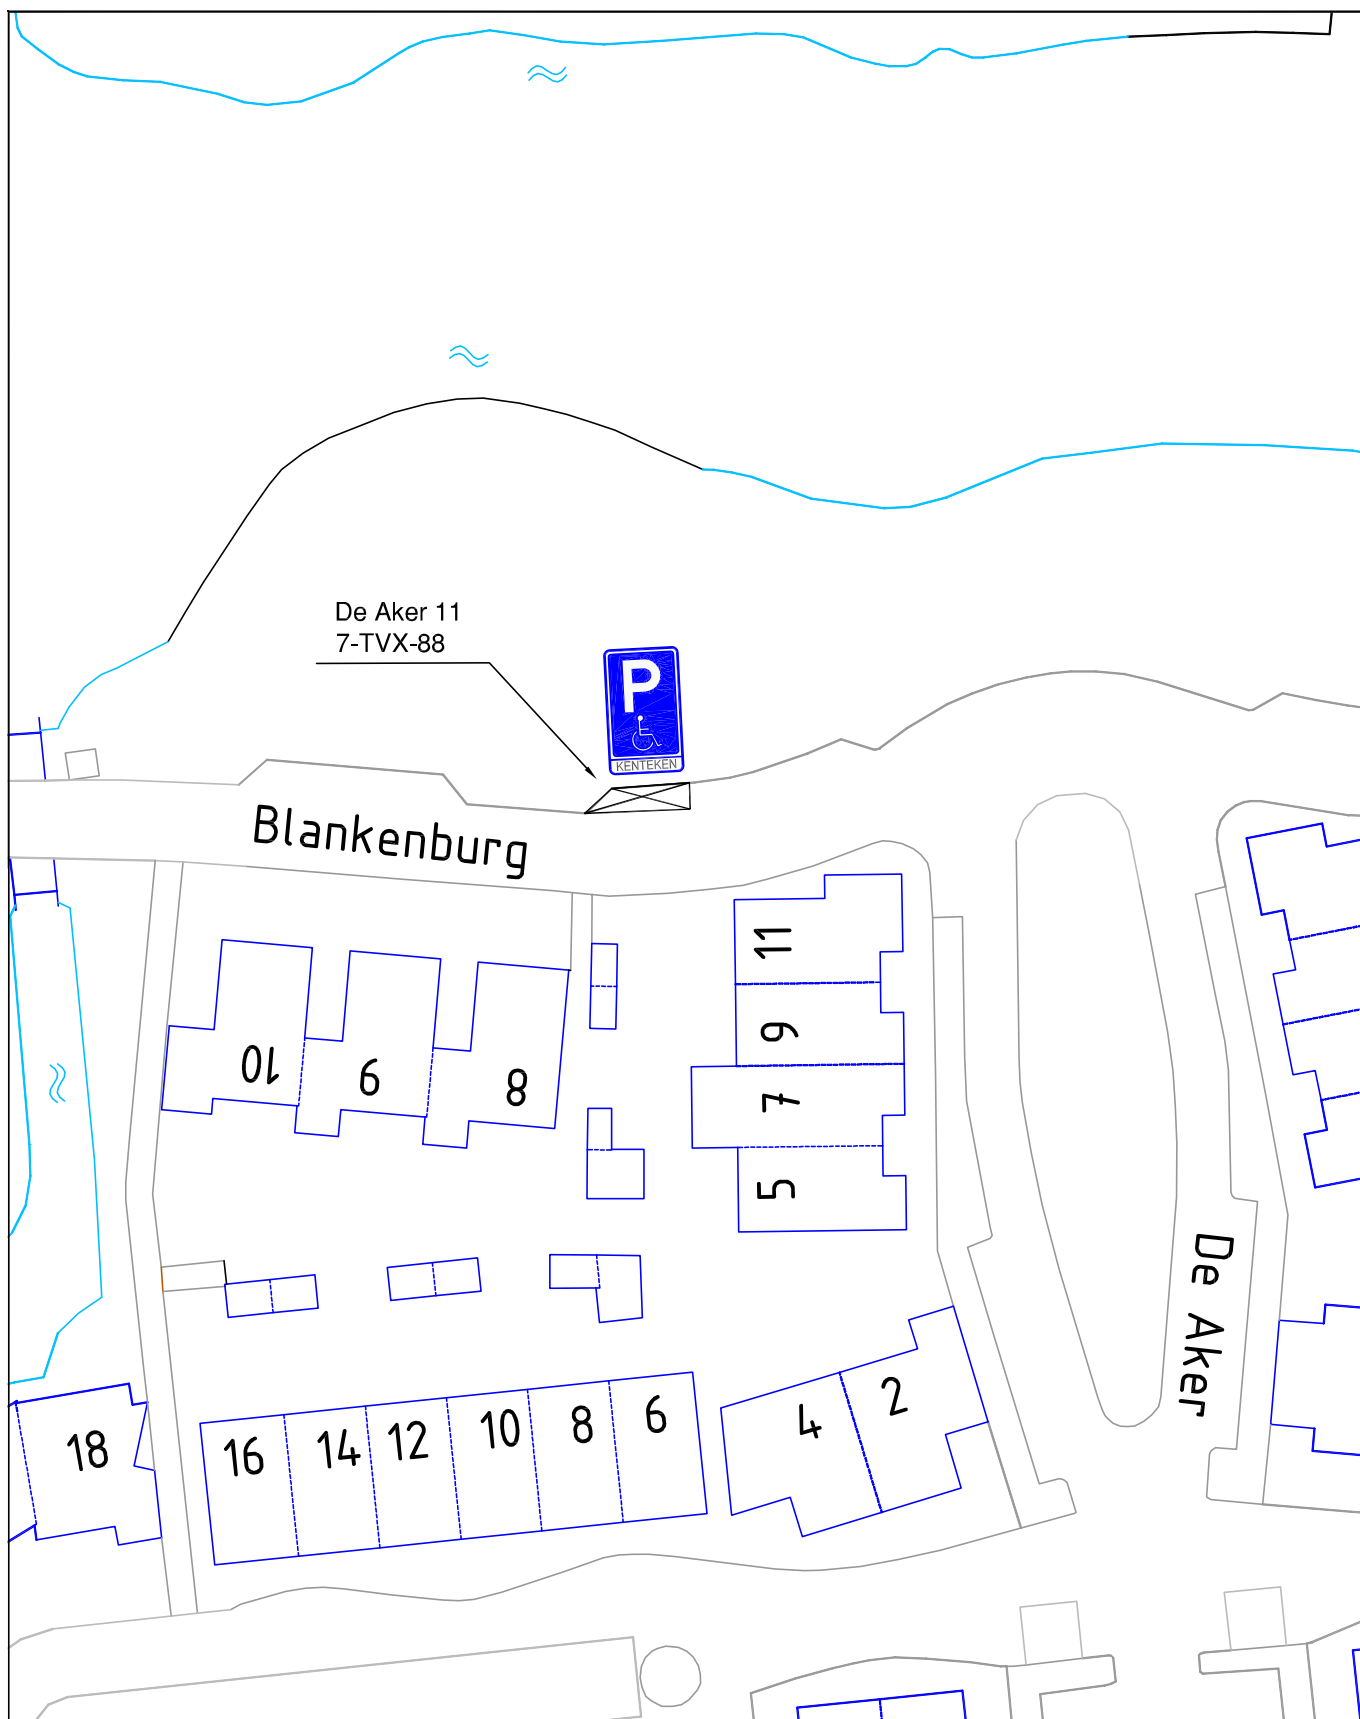

|   |                       |  |                                                                                       |  |
|---|-----------------------|--|---------------------------------------------------------------------------------------|--|
|  <p><b>OOSTZAAN</b><br/><b>WORMERLAND</b></p> <p>Postbus 20 1530 AA WORMER<br/>antwoord@over-gemeenten.nl<br/>T075-6512100 - F075-6512244</p> | SCHAAL : 1:500        |  | GEWIJZIGD D.D.:                                                                       |  |
|   | DATUM : 09-07-2018    |  | A                                                                                     |  |
|   | GET. : MLE            |  | B                                                                                     |  |
|   | GEZ. : -              |  | C                                                                                     |  |
| Tekening bij verkeersbesluit<br>voor een gehandicaptenparkeerplaats<br>De Aker 11 te Wormer   | FORM. : A4            |  |  |  |
|   | BESTEK : -            |  |                                                                                       |  |
|   | JAAR : 2018           |  |                                                                                       |  |
|   | TEK NR. : GPP2018-006 |  |                                                                                       |  |