


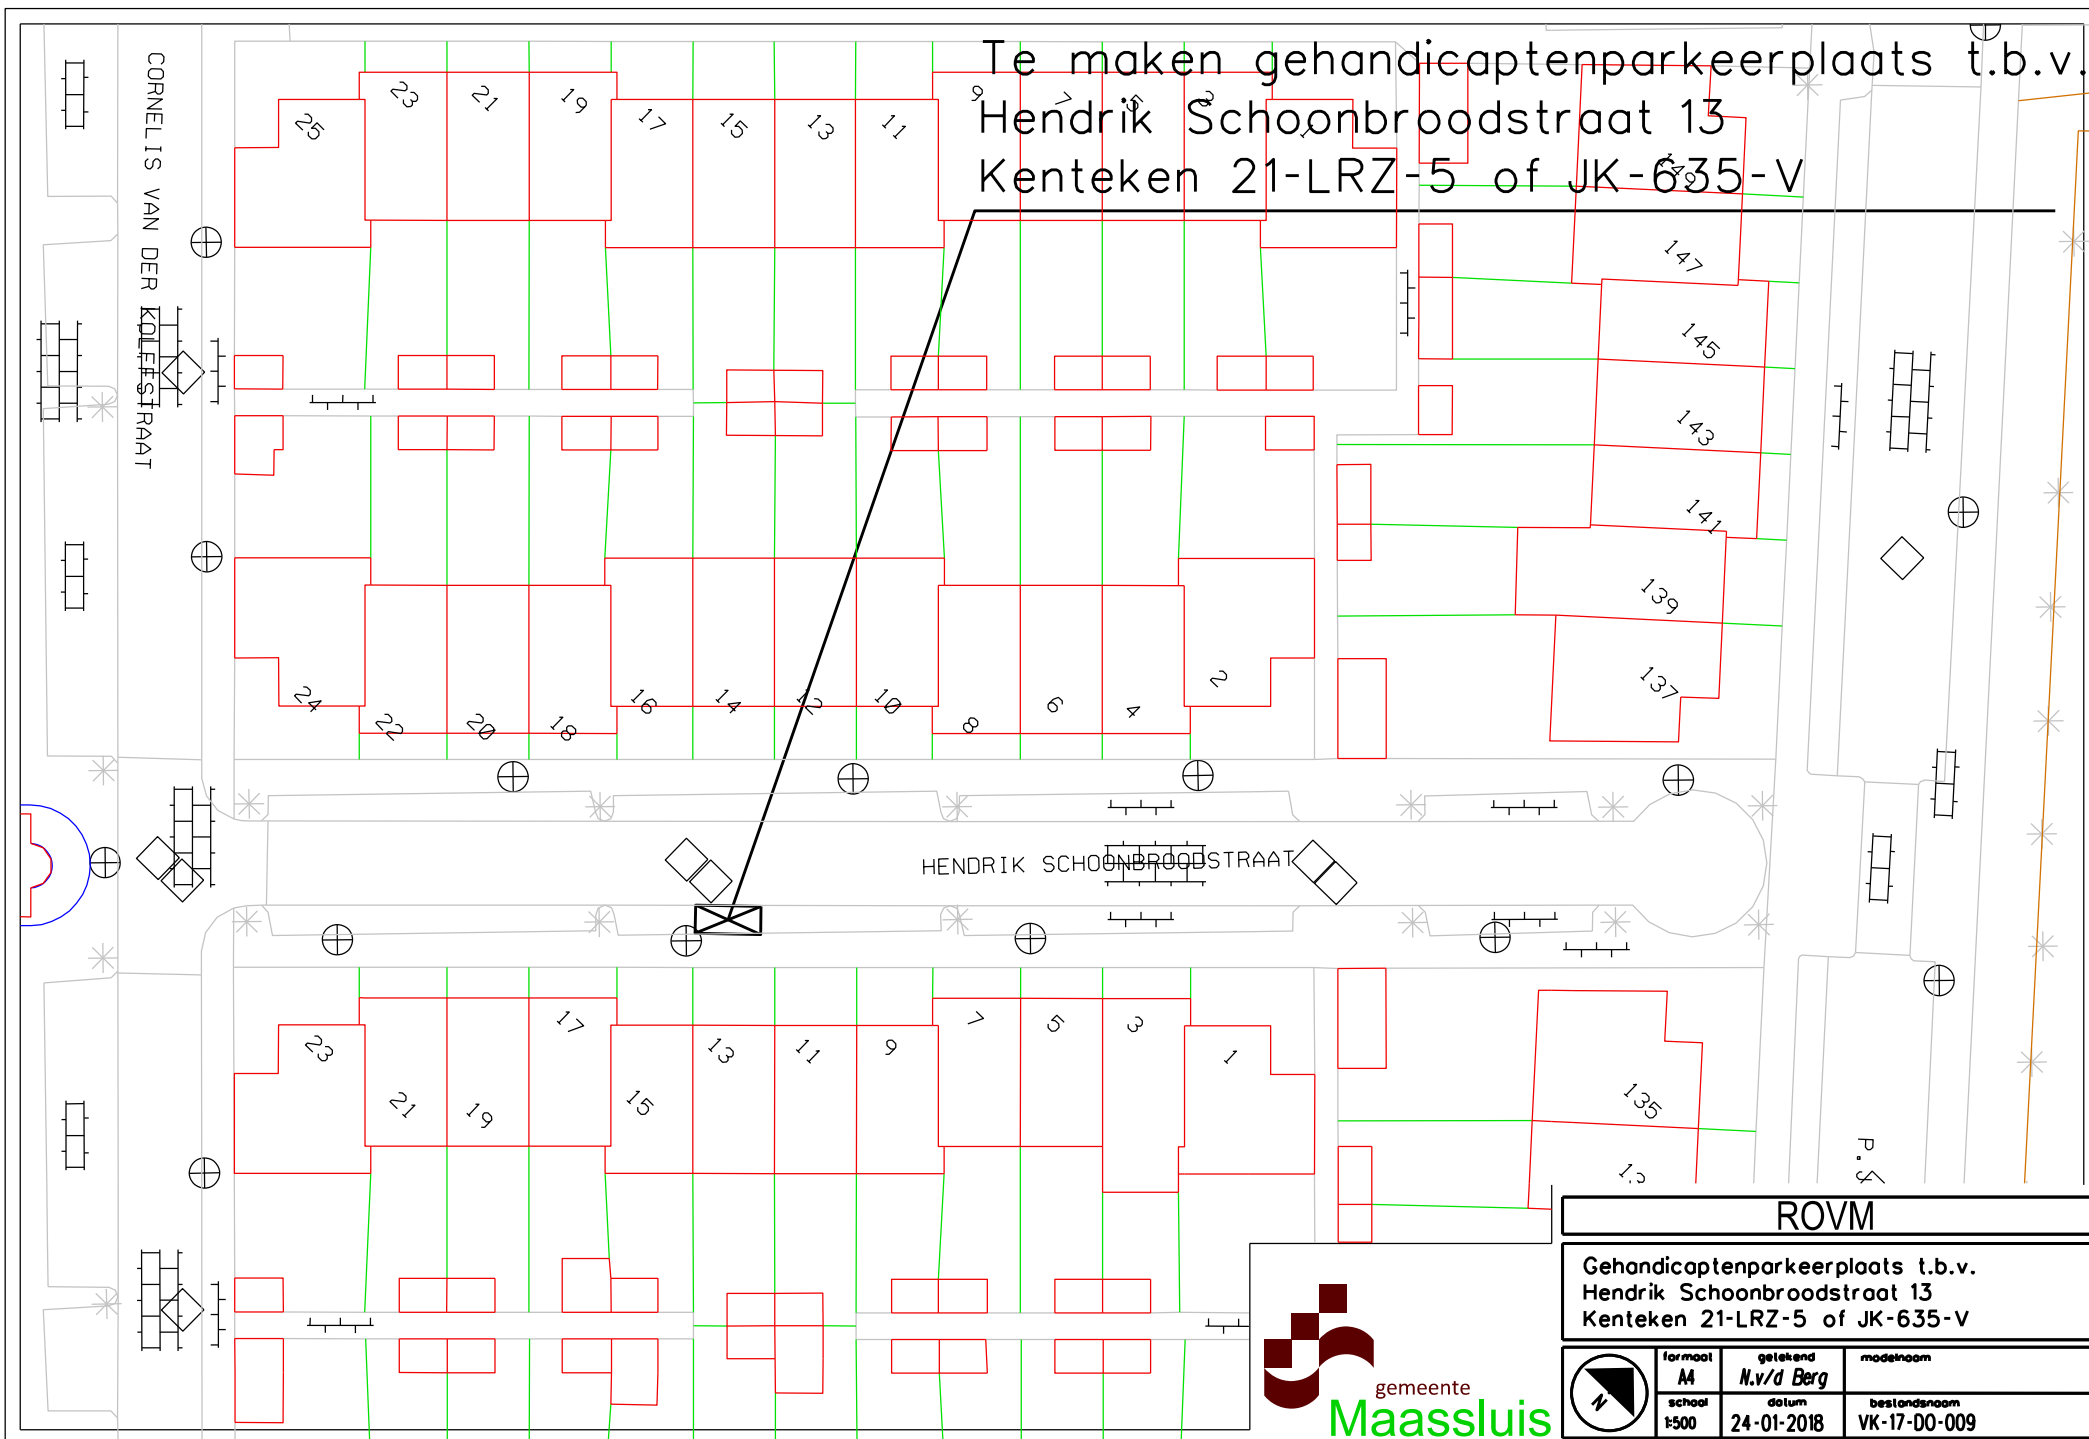

ROVM			
Gehandicaptenparkeerplaats t.b.v. Hendrik Schoonbroodstraat 13 Kenteken 21-LRZ-5 of JK-635-V			
	formaat A4	getekend N.v/d Berg	modelnaam
	schaal 1:500	datum 24-01-2018	bestandsnaam VK-17-00-009