


- Legger gewijzigd, beroep open**
- Beschermingszone / Profiel van vrije ruimte
 - Meanderzone
 - Waterbergingsgebied
- Legger gewijzigd, geen beroep**
- Leggervak
 - Gemaal
 - Brug
 - Stuw
 - Vispassage
 - Duker
 - Sifon
 - Overige waterkering
- Legger**
- A-watgangen
 - B-watgangen
 - Overige waterkering
 - Beschermingszone A
 - Beschermingszone B
 - Meanderzone
 - Profil van vrije ruimte
 - Waterbergingsgebied
 - Brug
 - Gemaal
 - Stuw
 - Vispassage
 - Duker
 - Sifon
 - Kadastrale percelen
 - Pand
 - Kadastrale secties
- 02741** Percelnummer
33 Huisnummer
ALM00 G Kadastraal sectienummer

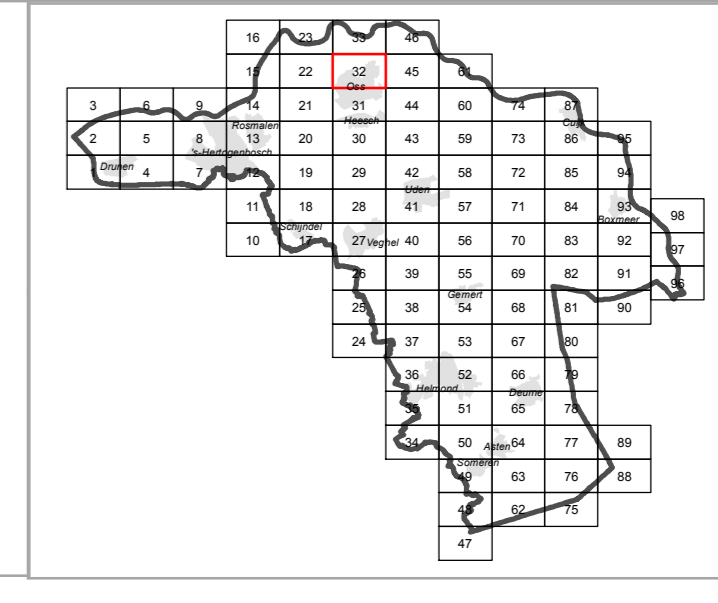

Leggerkaart 32-6

Ontwerp & herziening legger oppervlaktewater augustus 2018

0 50 100 150 200 m

Ontwerper: D&M
 21-8-2018
 Schaal: 1:5000
 Concept