


Te maken parkeerplaats t.b.v.  
opladen elektrische voertuigen

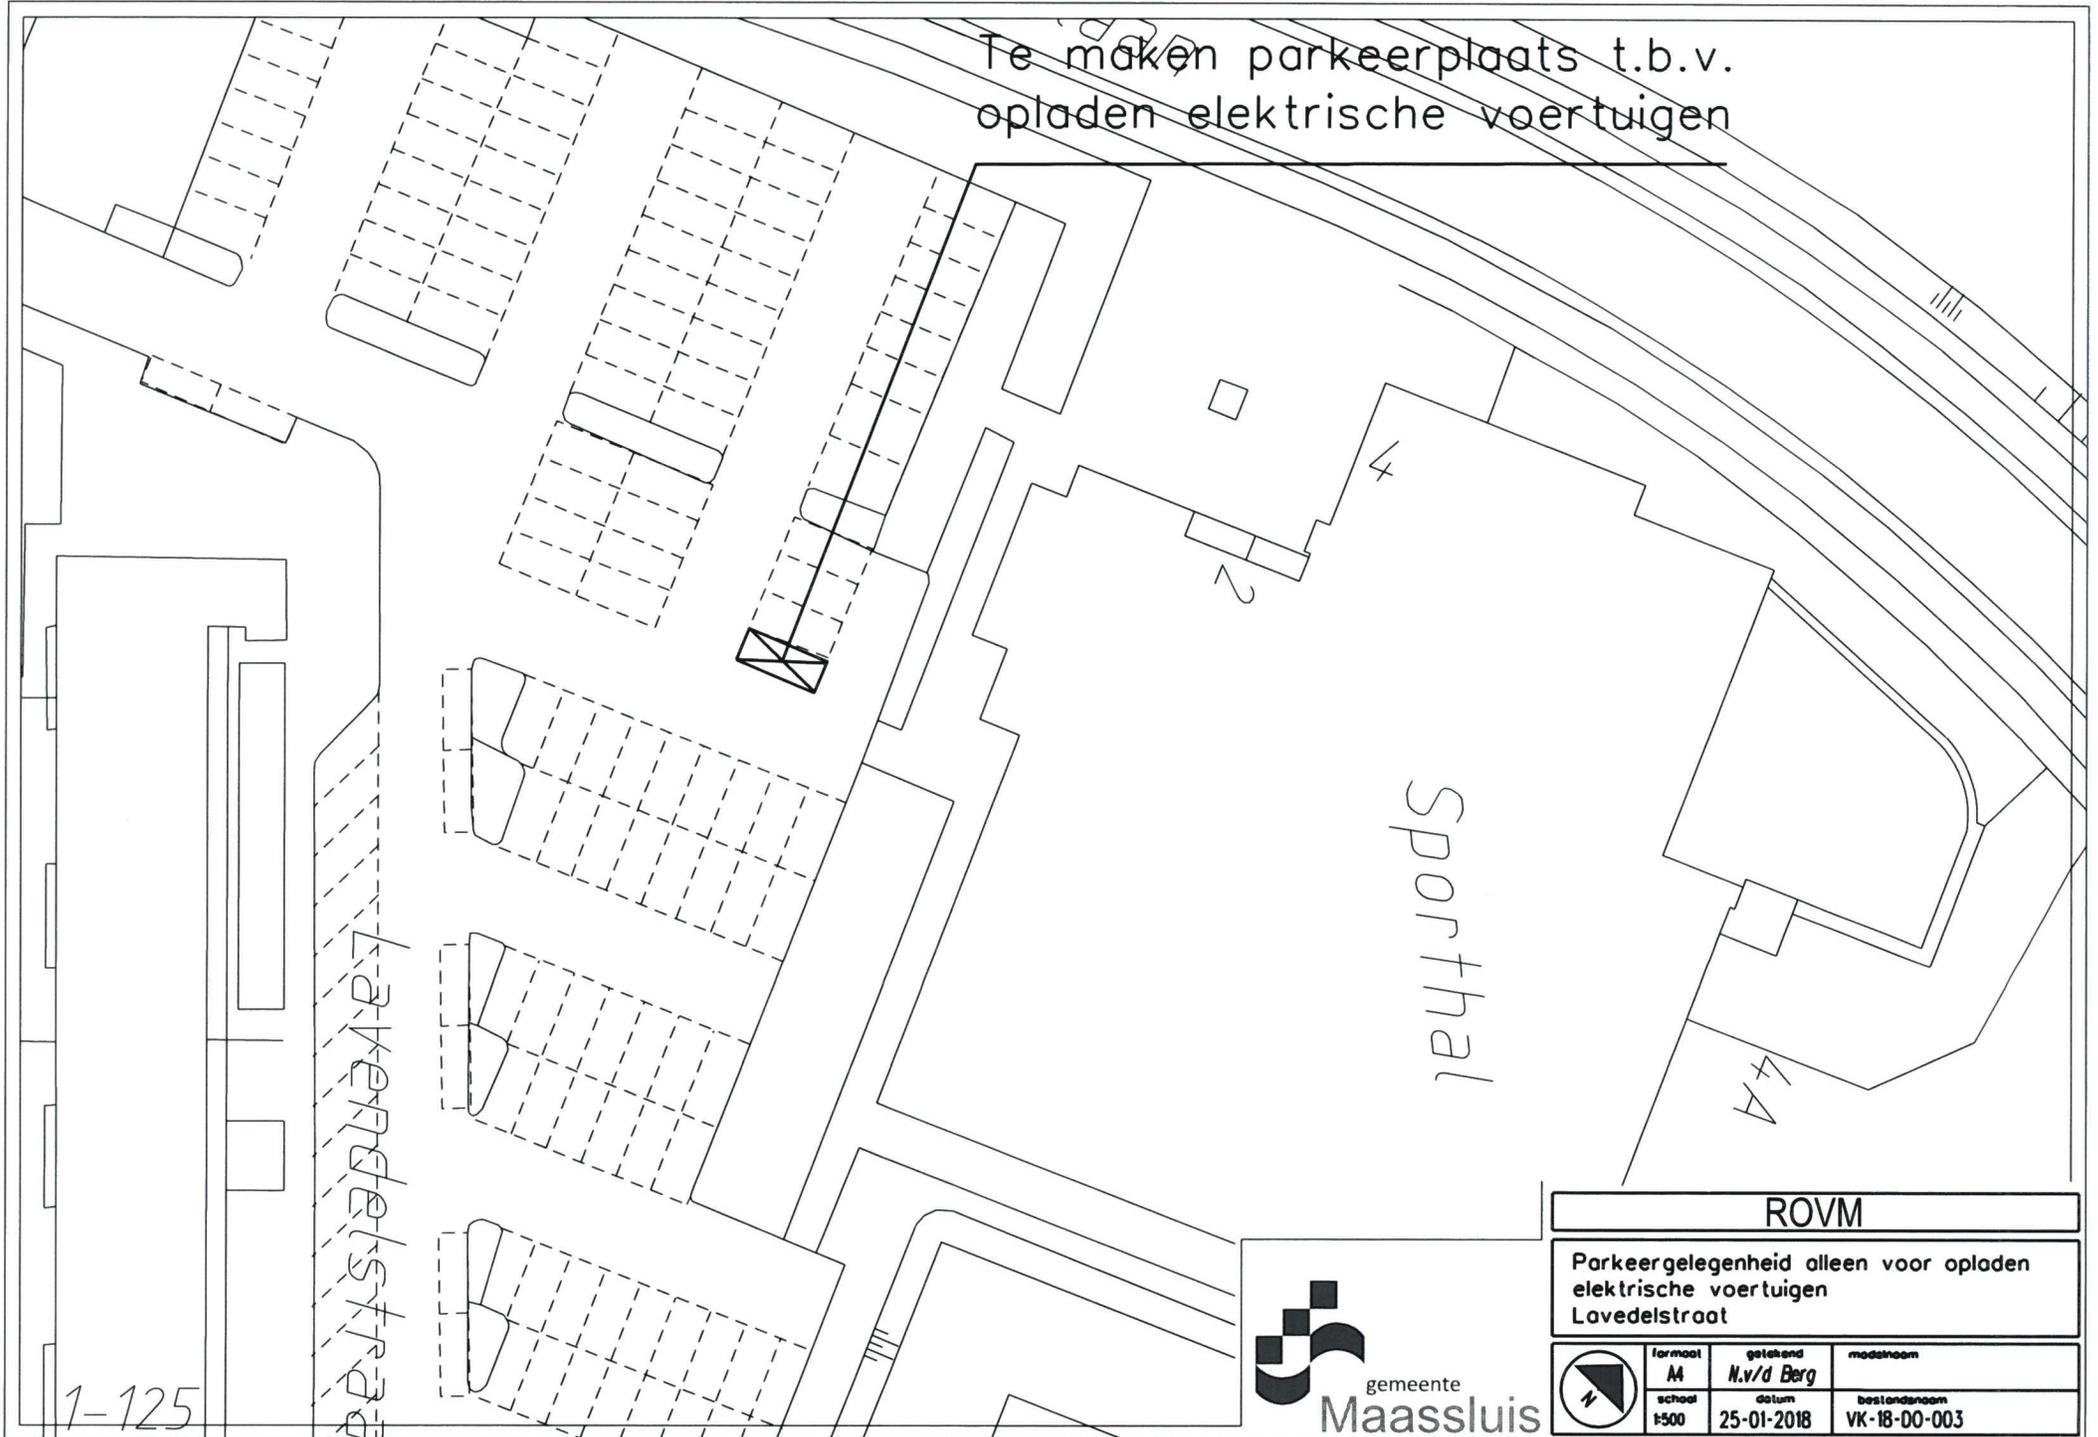

1-125

LAVEDELSTRAAT

Sportthal

4A



ROVM

Parkeergelegenheid alleen voor opladen  
elektrische voertuigen  
Lavedelstraat

	formaat	geleend	modestoem
	M	N.v/d Berg	
	school	datum	bestandsnoem
	1:500	25-01-2018	VK-18-DO-003