

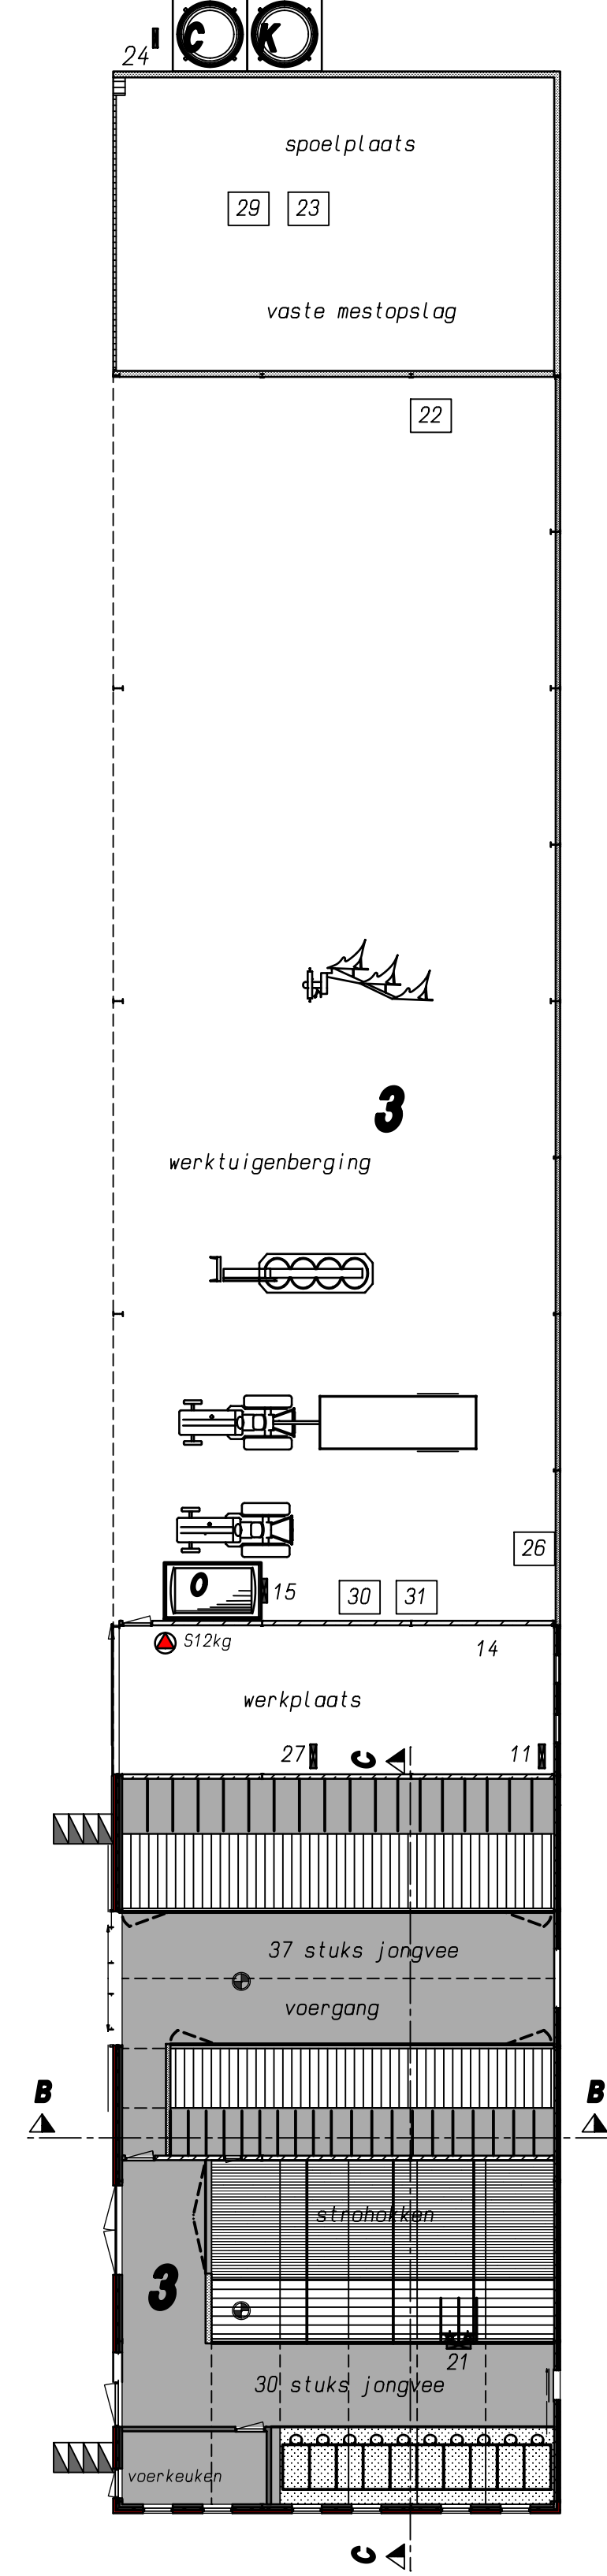
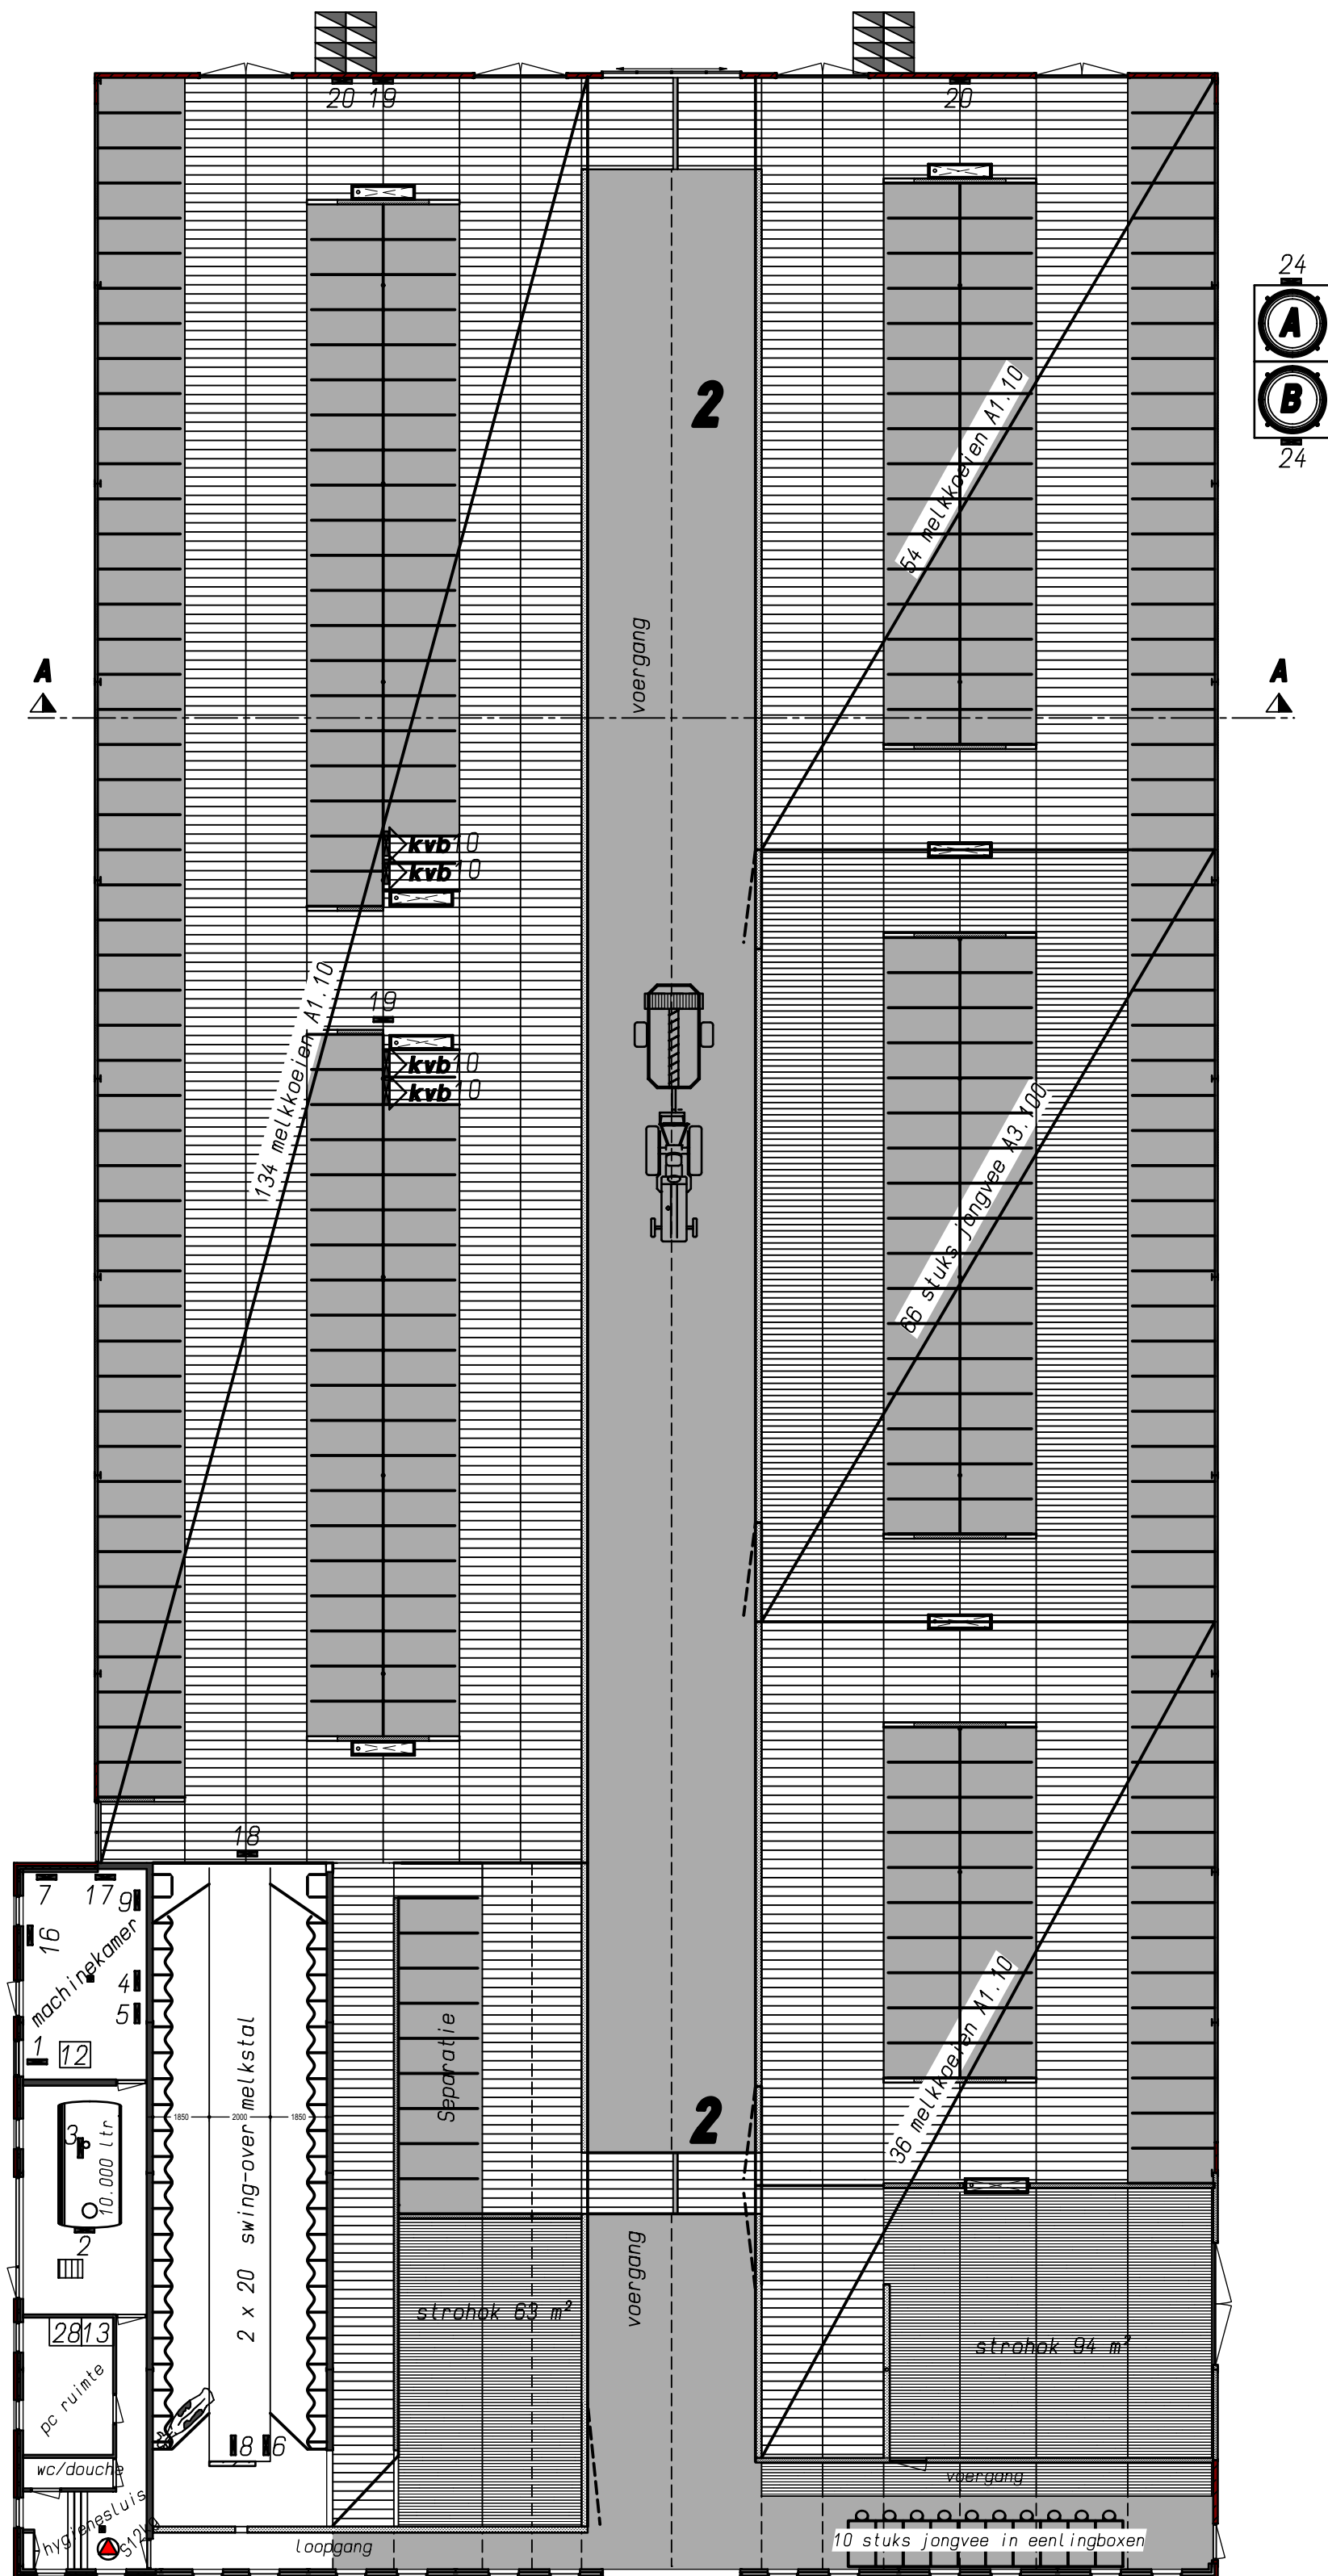
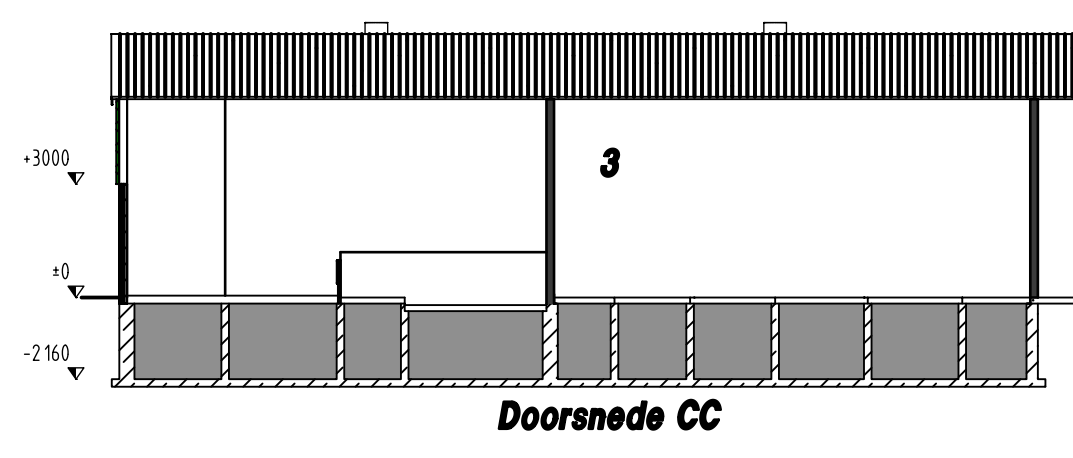
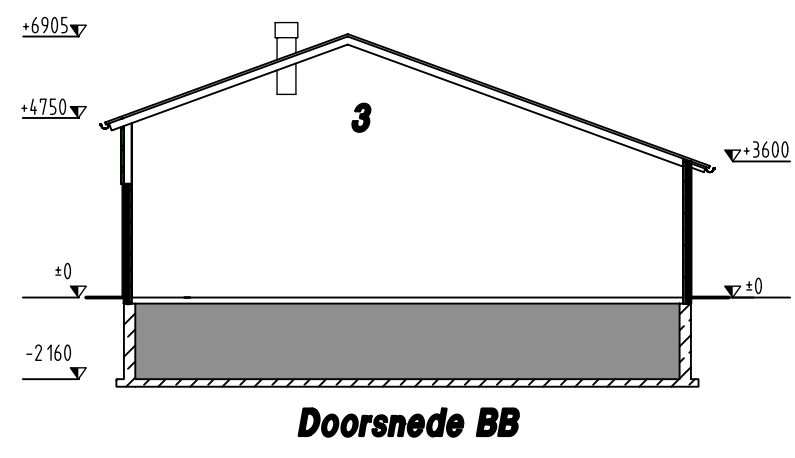
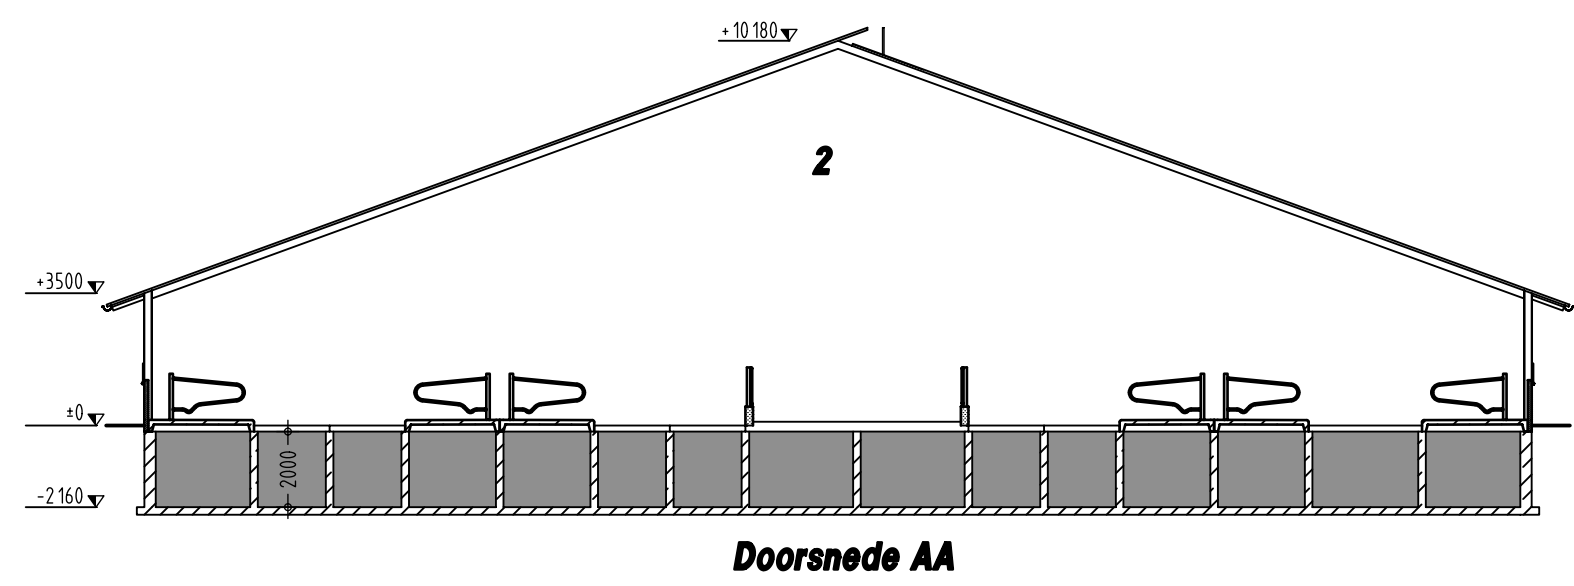
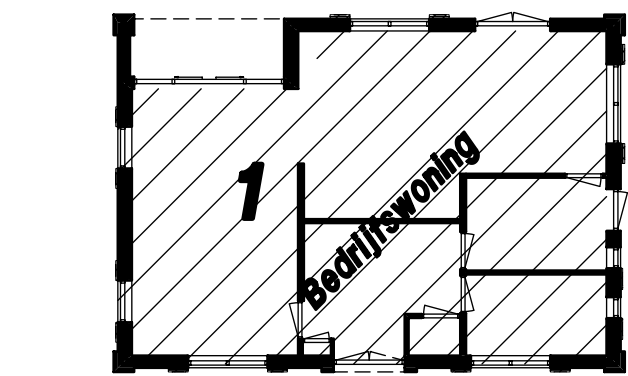


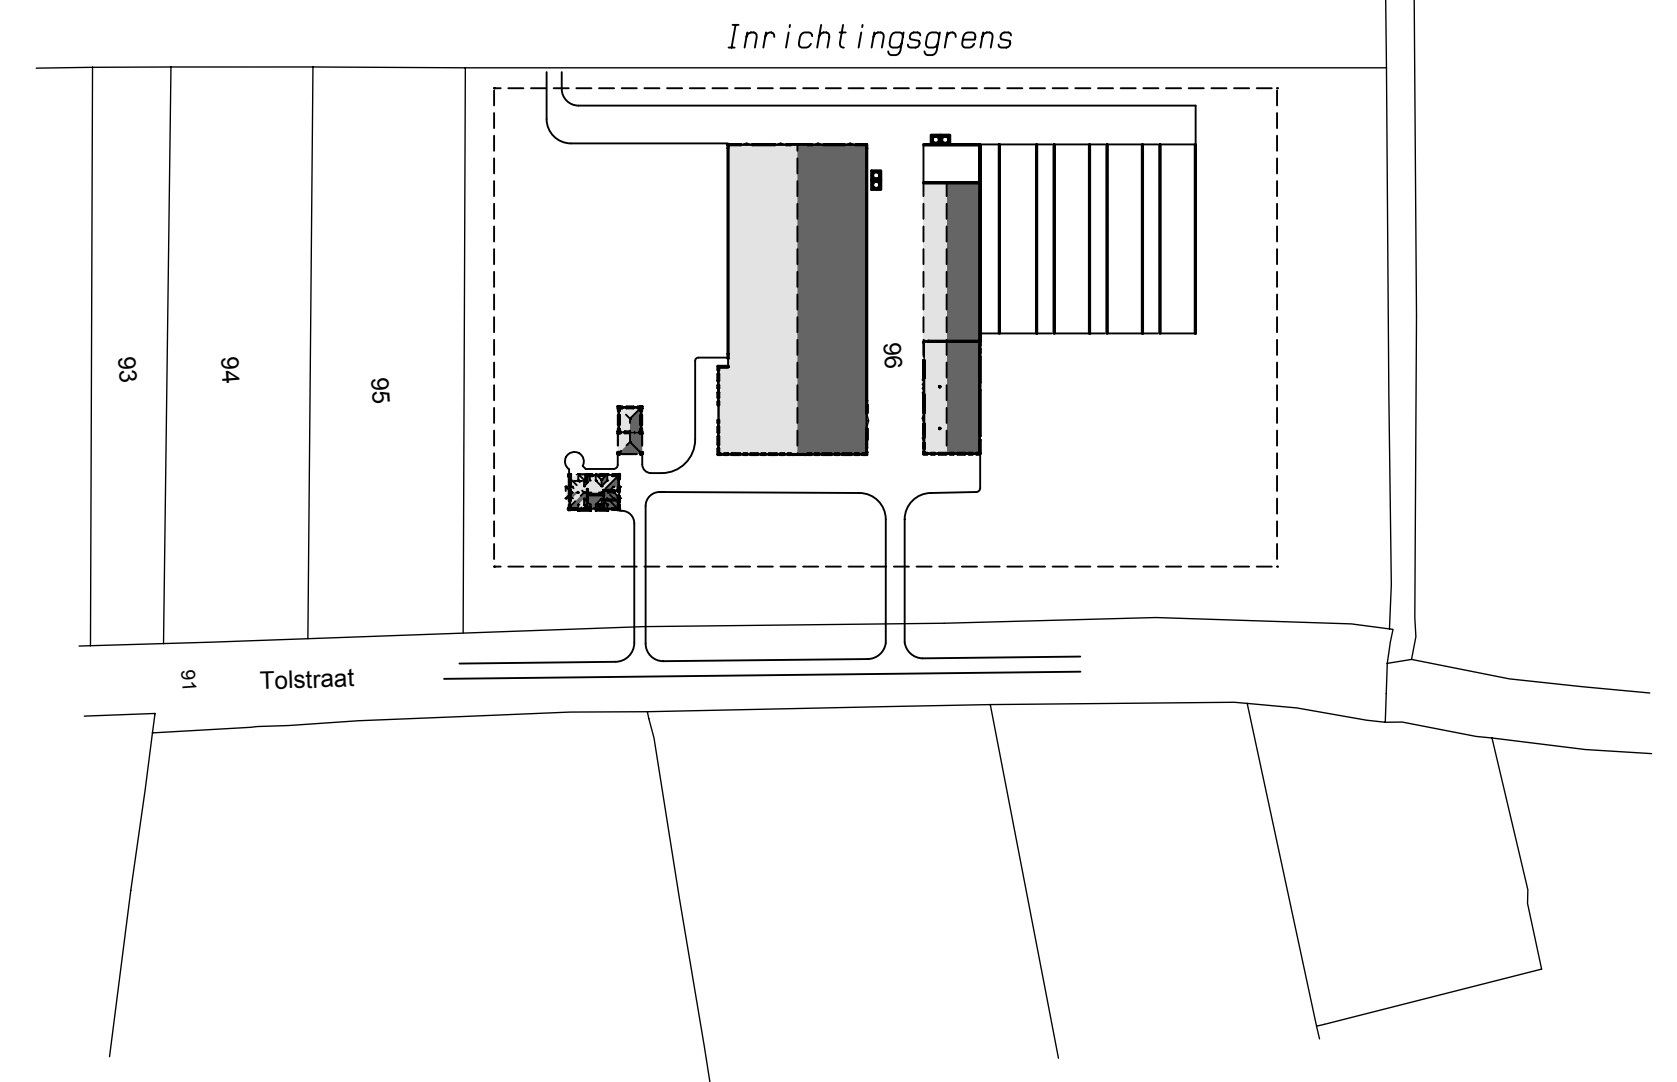

Situatie 1:500

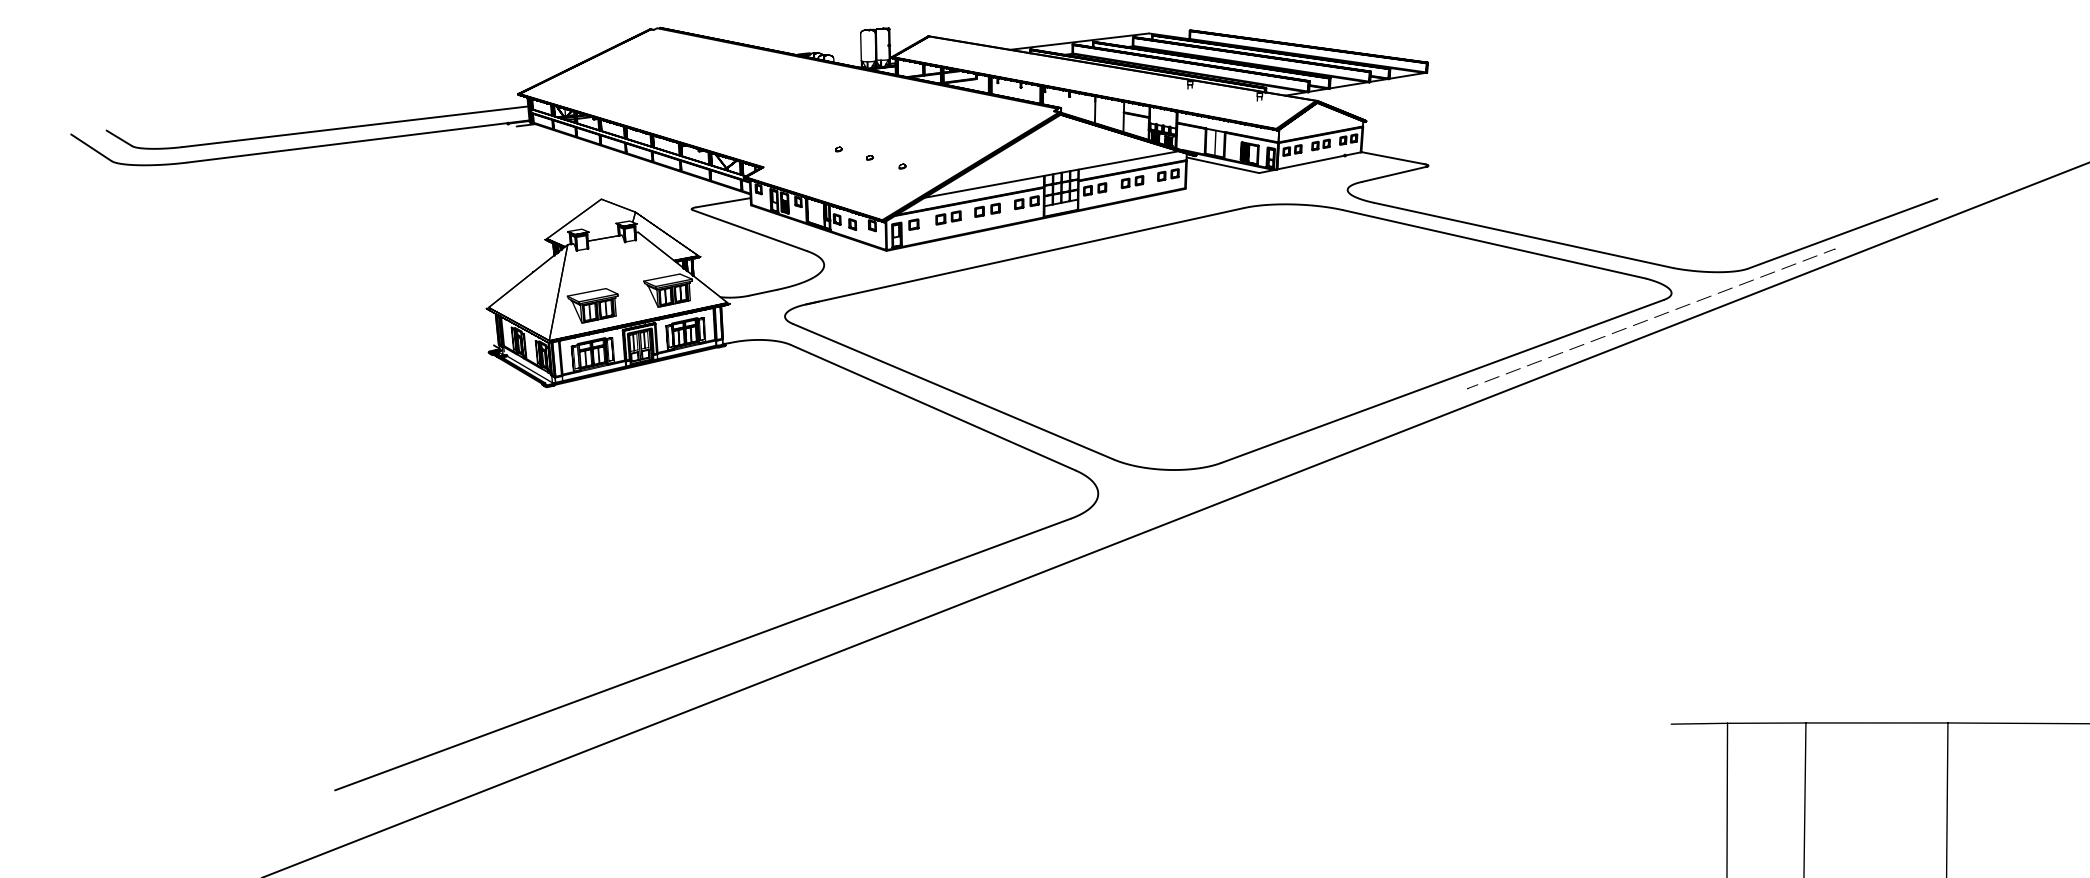

Gebouw/Afdeling: 2	
functie	: ligboxenstal
dak	: dakpannen
wanden	: baksteen en damwand
vloer	: beton
ventilatie	: natuurlijke ventilatie
drijfmestk.inh.	: 5020 m³
aantal ligpl.	: 224 melkkoelen GL
	: 76 stuks jongvee
groen label nr.:	: BWL 2010.31.V2

Gebouw/Afdeling: 1	
functie	: bedrijfswoning
dak	: dakpannen
wanden	: baksteen
vloer	: beton
ventilatie	: natuurlijke ventilatie
drijfmestk.inh.	: n.v.t.
aantal ligpl.	: n.v.t.

Gebouw/Afdeling: 3	
functie	: werktuigenberging en jongveestel
dak	: golfplaten
wanden	: baksteen en damwand
vloer	: beton
ventilatie	: 8 2x Ø45 á 0,31 KW = 0,62 KW
drijfmestk.inh.	: 815 m³
aantal ligpl.	: 67 stuks jongvee

renvooi	KW p/st.	KW totaal	KW p/st.	KW totaal
1 Koeler	7		17 Compressor	3.2
2 Tankreiniger	0.4		18 Oprijfhek	0.5
3 Roerwerk	0.2		19 Elektrische loeibarstel	1.2
4 Vacuumpomp	5.5		20 Mestschuif	2
5 Hogedrukreiniger	3		21 Kalverdrinkautomaat	3
6 Dampelpomp t.b.v. spoelwater	0.5		22 Opslag stro en strooisel	
7 Hydrofoorinstallatie	3		23 Opslag vast mest 150 m³	
8 Melkpomp	1		24 Vijzele 3 stuks	1.5
9 Boiler 120 ltr 2 st.	1.5	3	25 Kadaverafhaalplaats	
10 Krachtoerbak 4 stuks	0.5	2	26 Noedstrooaggregaat (trekken)	
11 Handgereedschap		10	27 Lasapparaat	4Kva
12 Reinigingsmiddelen			28 Spenaavat	
13 Medicijnkast			29 Spoelplaats/ Wasplaats	
14 Bestrijdingsmiddelen			30 Opslag motorolie 60 ltr	
15 Elektrische dieselpomp	0.4		31 Opslag afgewerkte olie 60 ltr	
16 Warmterugwinning	3		32 Opvang kuilvoer vacht	

A Voedersilo (polyester) 10 ton	Brandblussers 3 stuks
B Voedersilo (polyester) 16 ton	Trakton 100 PK = 74 KW
C Voedersilo (polyester) 10 ton	Trakton 70 PK = 51 KW
K Kunstmestsilo (polyester) 10 ton	Trakton 50 PK = 37 KW
	Shovel 40 PK = 30 KW
	Dieselolietank 2000 liter (in lekkbak)

Dieraantallen per stal				
stal nr.	Diercategorie	Code	Rav. code	Aantal m²
1:	Bedrijfswoning			
2:	Melkkoelen	GL	A 1.10	224 5020
3:	Jongvee		A 3	76
			A 3	67 815
Totale kelderinhoud v/h bedrijf: 5635 m³				



Contactpersoon: Niels Ten Voorde
Telefoon : 0573 - 288882
Fax : 0573 - 288890
E-mail : niels.tenvoorde@forfarmers.eu

Situatie
ekie
chaal

opdrachtgever: Dhr. E.J. Albers
Tolstraat 3
6996 DV Drempt

betreft: Melding activiteitenbesluit

telefoon: 0314 - 645838

projectnummer: 2011-011	formaat: 841 x 1050	datum : 14-02-2011
schaal: 1:200	tek.nr.: MV 1	d.d.gew.: 01-03-2012
get. : Marcel	Pit bouwadvies	20-03-2012
	Dorpsstraat 4a,	06-09-2012
	7156 LL Beltrum	11-04-2014
	T 0544-481356	10-12-2015
	W www.pitbouwadvies.nl	
	E info@pitbouwadvies.nl	



Tekeningen en schakelen van Pit bouwadvies zijn gemaakt op basis van de meest actuele kennis en ervaringen uit onderzoek en praktijk.
Pit bouwadvies is niet aansprakelijk voor schade die voortvloeit uit het gebruik van deze tekeningen en schakelen.

© Copyright Pit bouwadvies