


Lengteprofiel Kade Groeningen van dijkspaal E1 tot E8

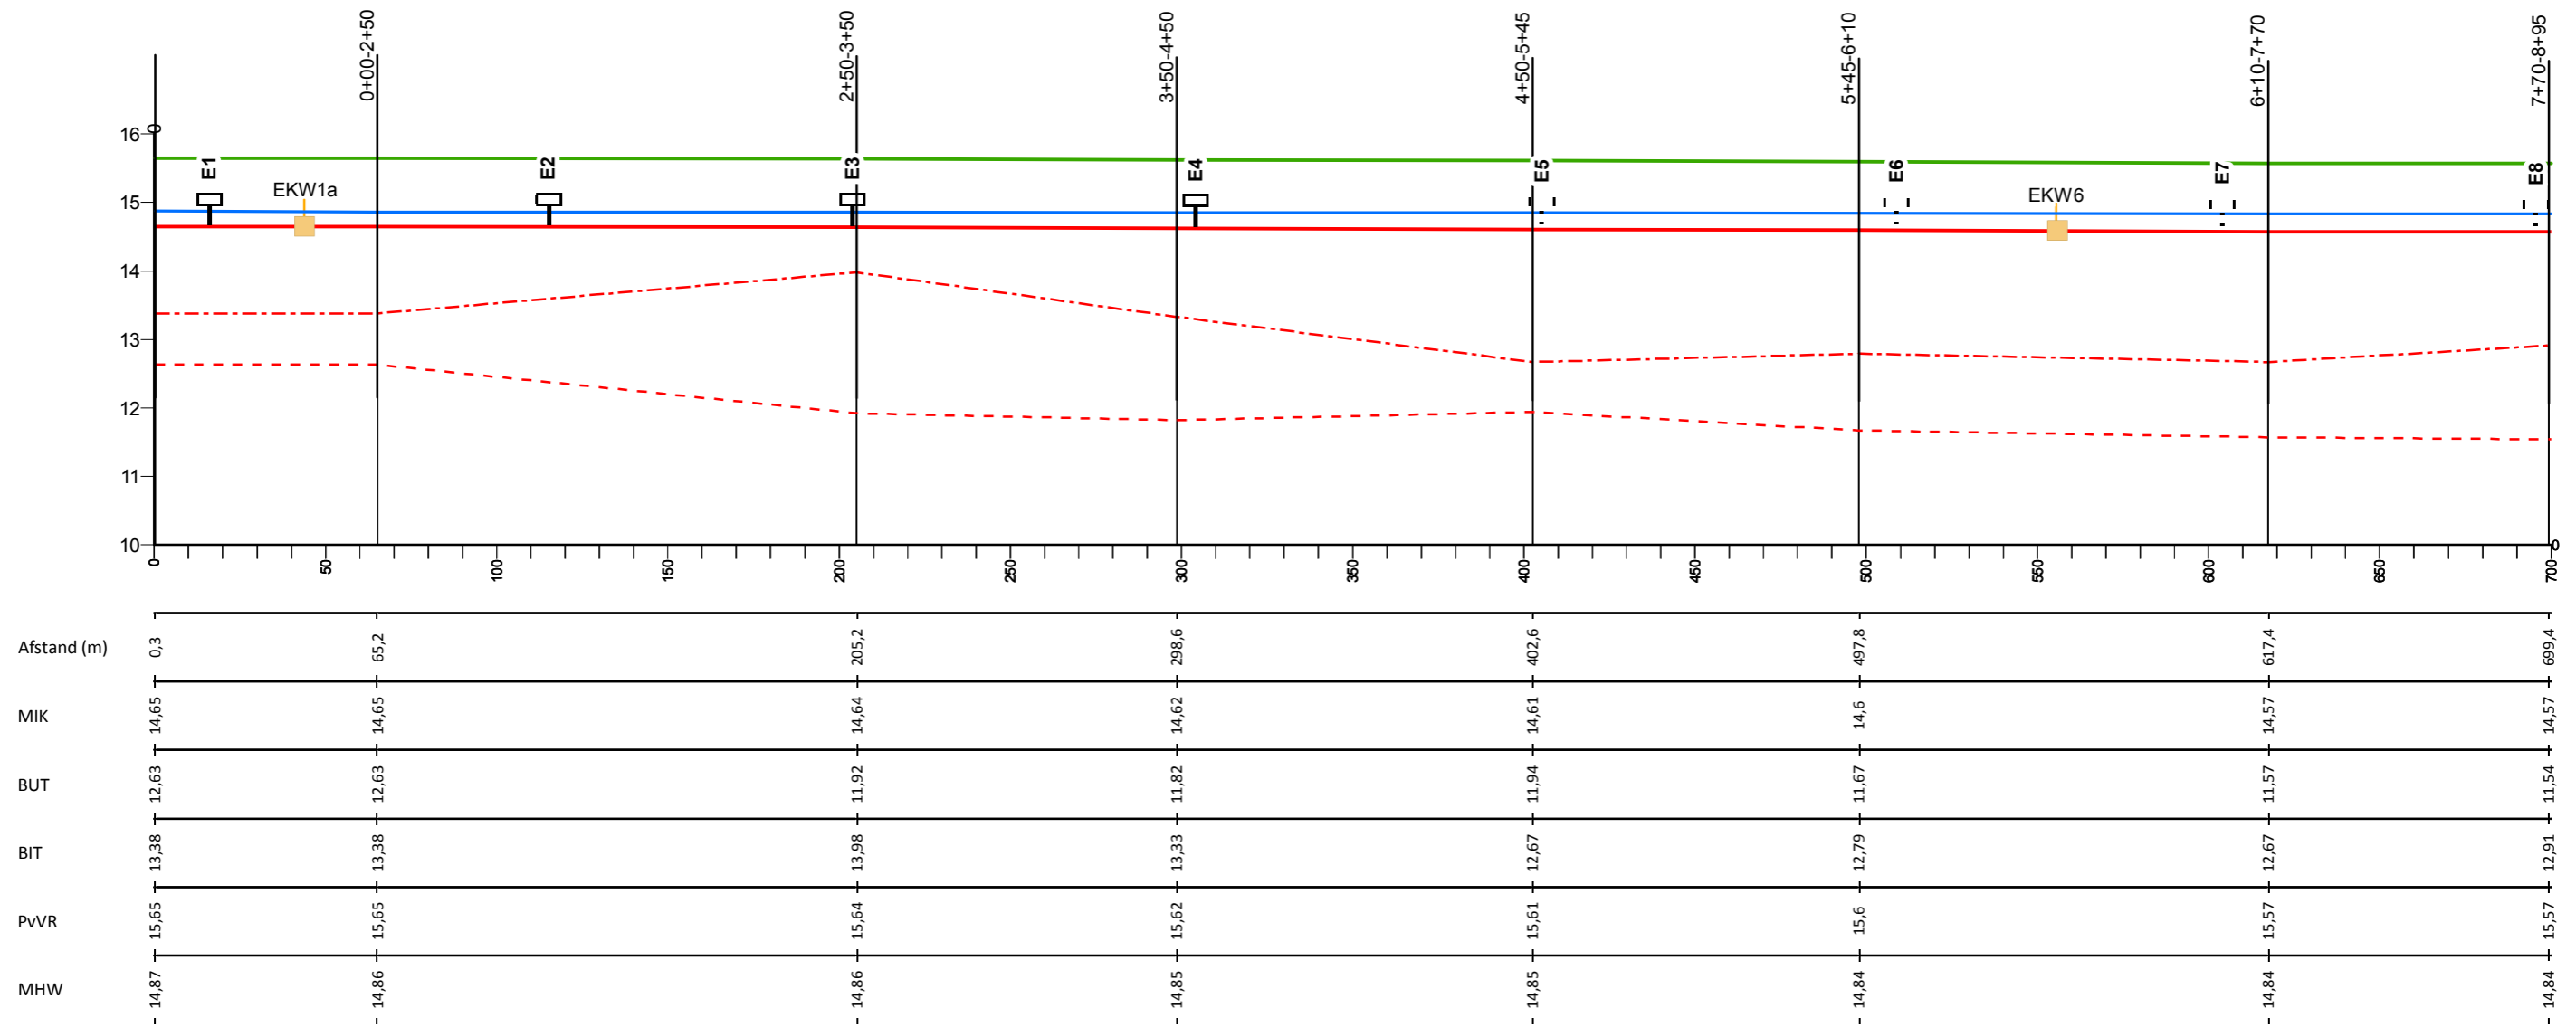

Legenda

- Profiel van vrije ruimte (PvVR)
- Middenkruinlijn (MIK)
- - - Legger binnenteenlijn (BIT)
- . - . Legger buitenteenlijn (BUT)
- Maatgevende hoogwaterstand 2023 (MHW) mNAP

- Onderdoorlaat
- Sluis
- Duiker (vierkant/rond)
- T Dijkpaal met nummer

A0813M00

Dwarsprofiel met nummer

Legger Waterkeringen


Lengteprofiel Kade Groeningen dijkspaal E1 tot E8

Gemaakt door:
Cluster Gis, Servicestaf
Gemaakt op:
16-8-2018
Versie:
nummer

Hoogteschaal: 1:100
Lengteschaal: 1:2.000
Bladnummer:
Blad 1 van 3
Papierformaat:
A3



Lengteprofiel Kade Groeningen van dijkpaal E9 tot E14

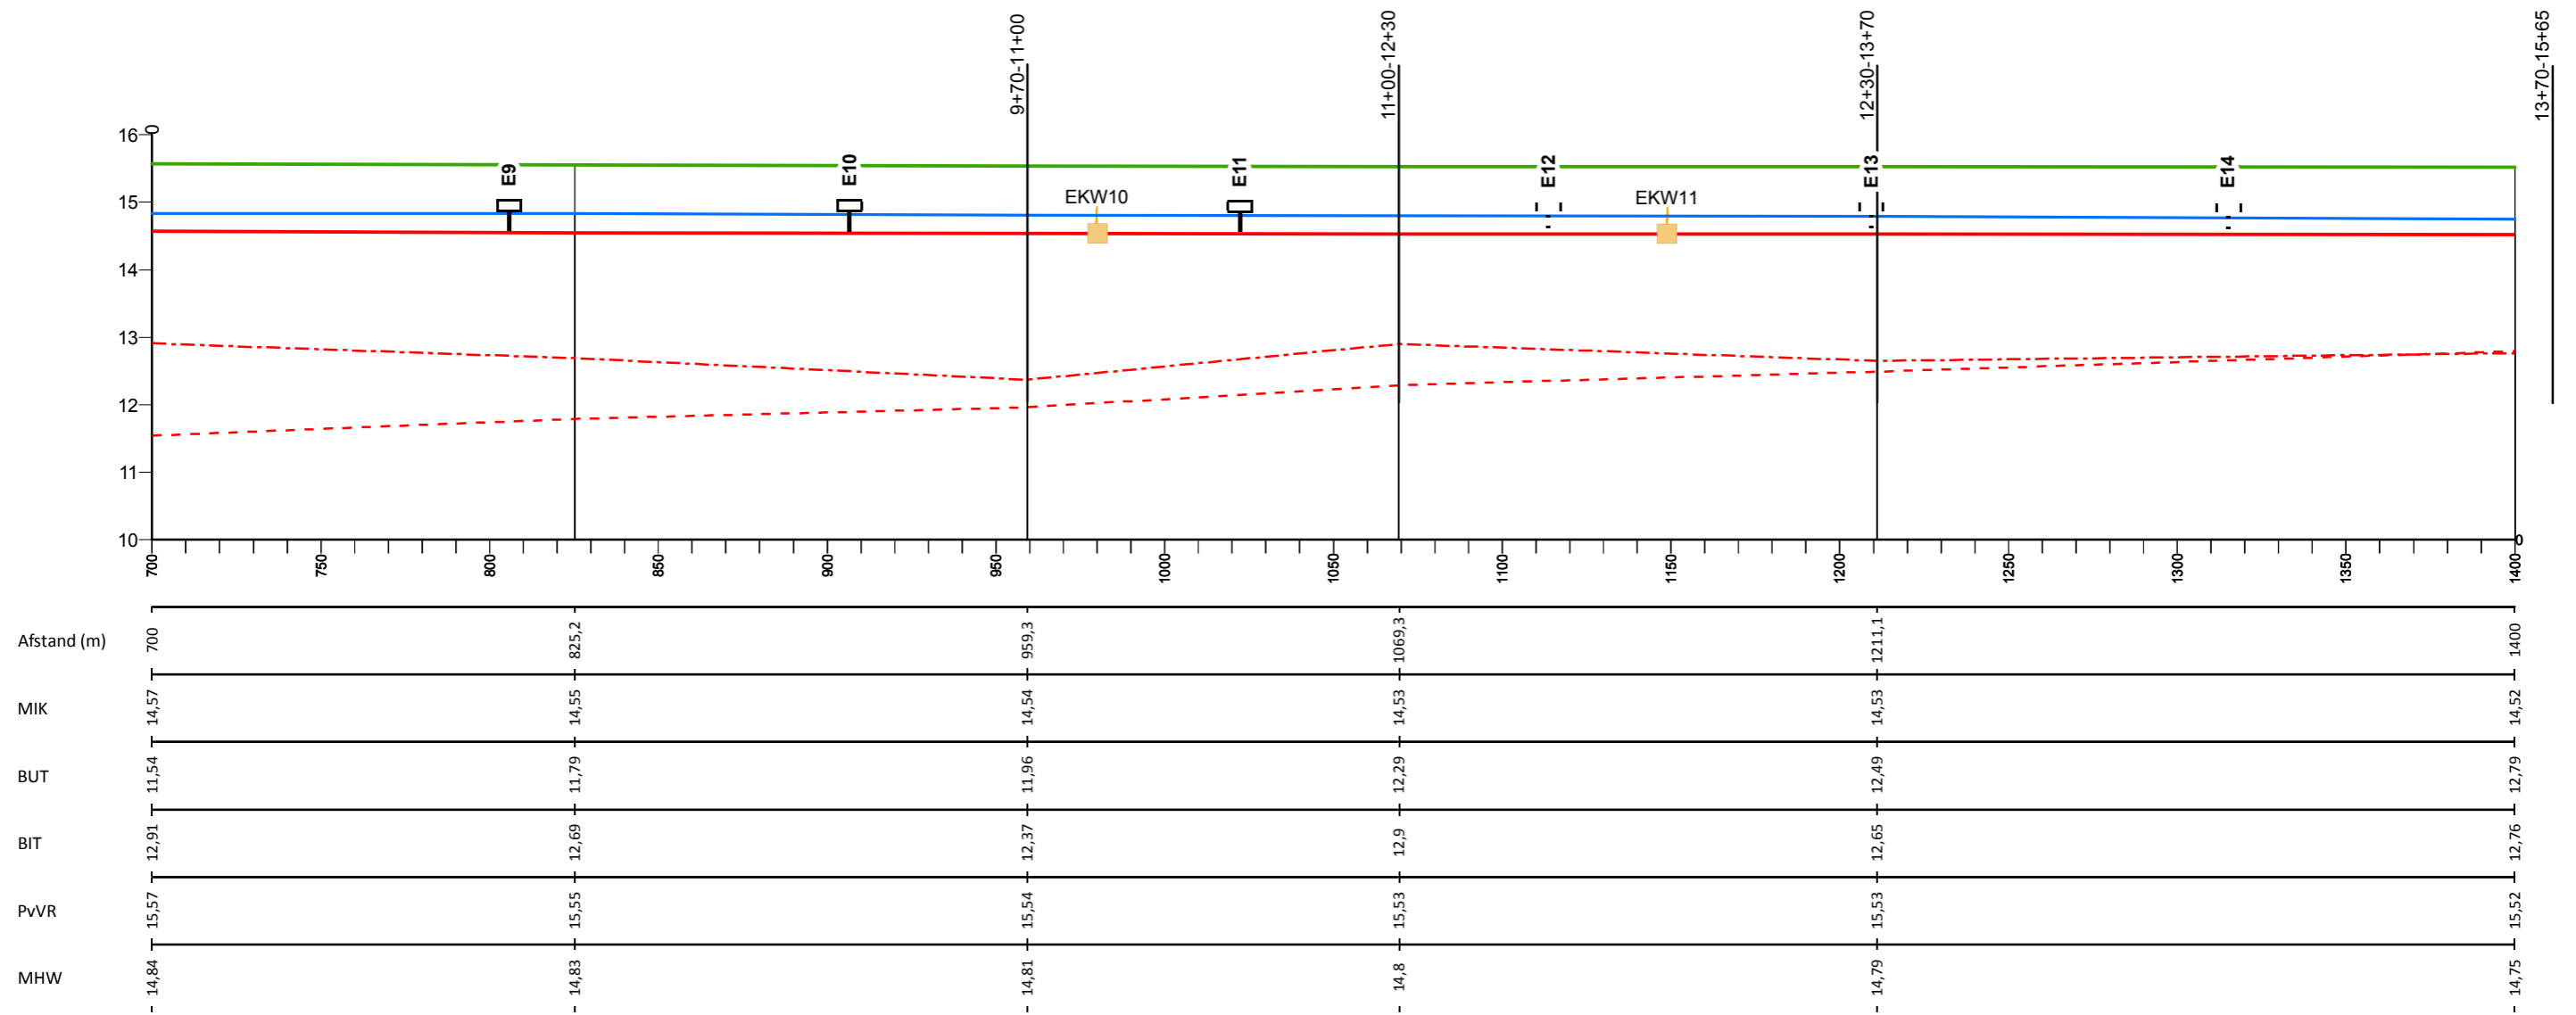

Legenda

- Profiel van vrije ruimte (PvVR)
- Middenkruinlijn (MIK)
- - - Legger binnenteenlijn (BIT)
- . - . Legger buitenteenlijn (BUT)
- Maatgevende hoogwaterstand 2023 (MHW) mNAP

- Onderdoorlaat
- Sluis
- Duiker (vierkant/rond)
- T Dijkpaal met nummer

AD0813M00

Dwarsprofiel met nummer

Legger Waterkeringen


Lengteprofiel Kade Groeningen dijkpaal E9 tot E14

Gemaakt door:
Cluster Gis, Servicestaf
Gemaakt op:
16-8-2018
Versie:
nummer

Hoogteschaal: 1:100
Lengteschaal: 1:2.000
Bladnummer:
Blad 2 van 3
Papierformaat:
A3



Lengteprofiel Kade Groeningen van dijkpaal E15 tot E18

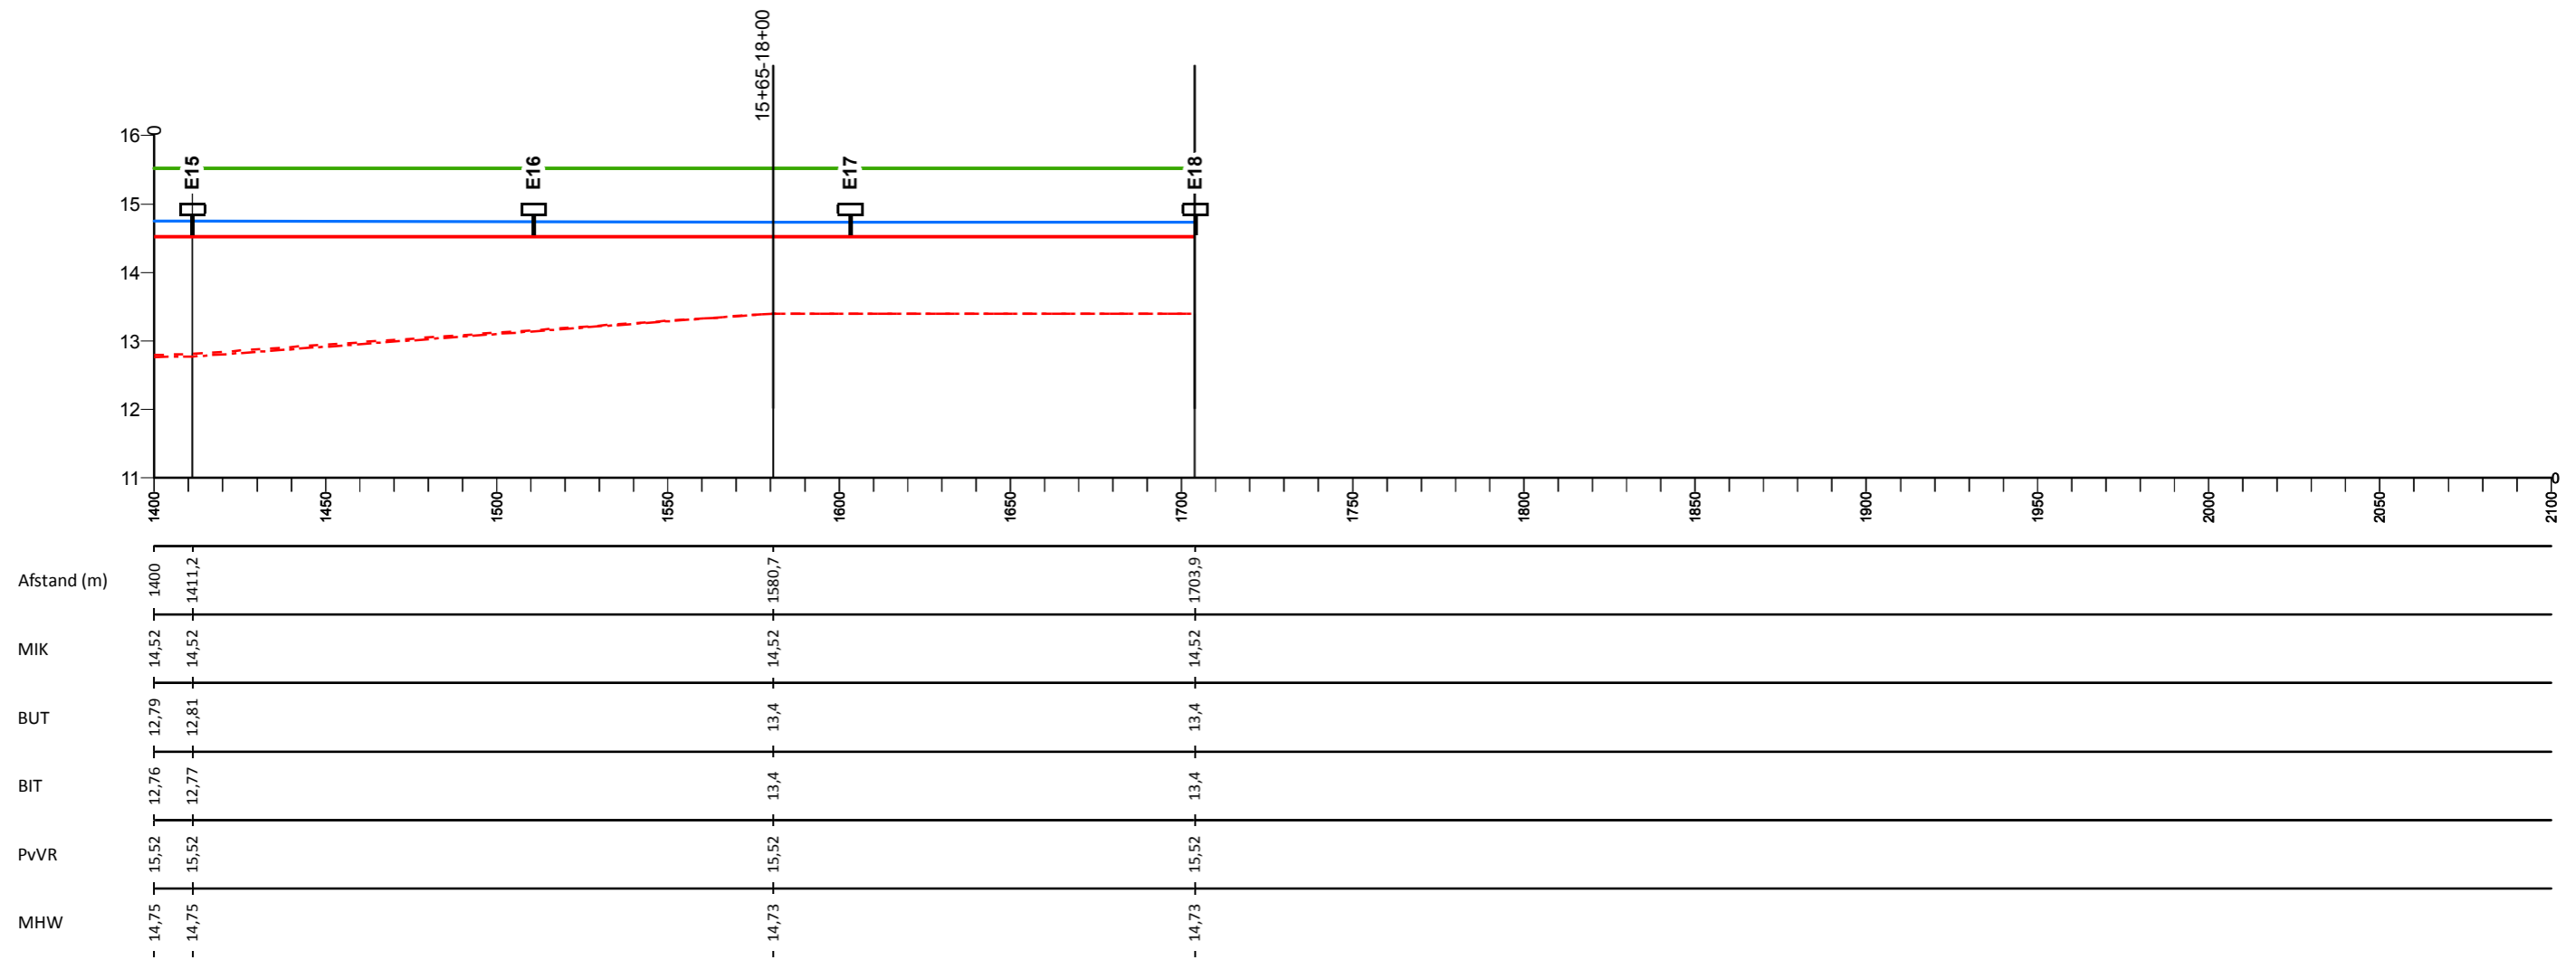

Legenda

- Profiel van vrije ruimte (PvVR)
- Middenkruinlijn (MIK)
- - - Legger binnenteenlijn (BIT)
- . - . Legger buitenteenlijn (BUT)
- Maatgevende hoogwaterstand 2023 (MHW) mNAP

- Onderdoorlaat
- Sluis
- Duiker (vierkant/rond)
- E15 Dijkpaal met nummer

AD0813M00

Dwarsprofiel met nummer

Legger Waterkeringen

Lengteprofiel Kade Groeningen dijkpaal E15 tot E18

Gemaakt door:
Cluster Gis, Servicestaf
Gemaakt op:
16-8-2018
Versie:
nummer

Hoogteschaal: 1:100
Lengteschaal: 1:2.000
Bladnummer:
Blad 3 van 3
Papierformaat:
A3

