


Lengteprofiel Luinbeek van dijkpaal F- tot F-

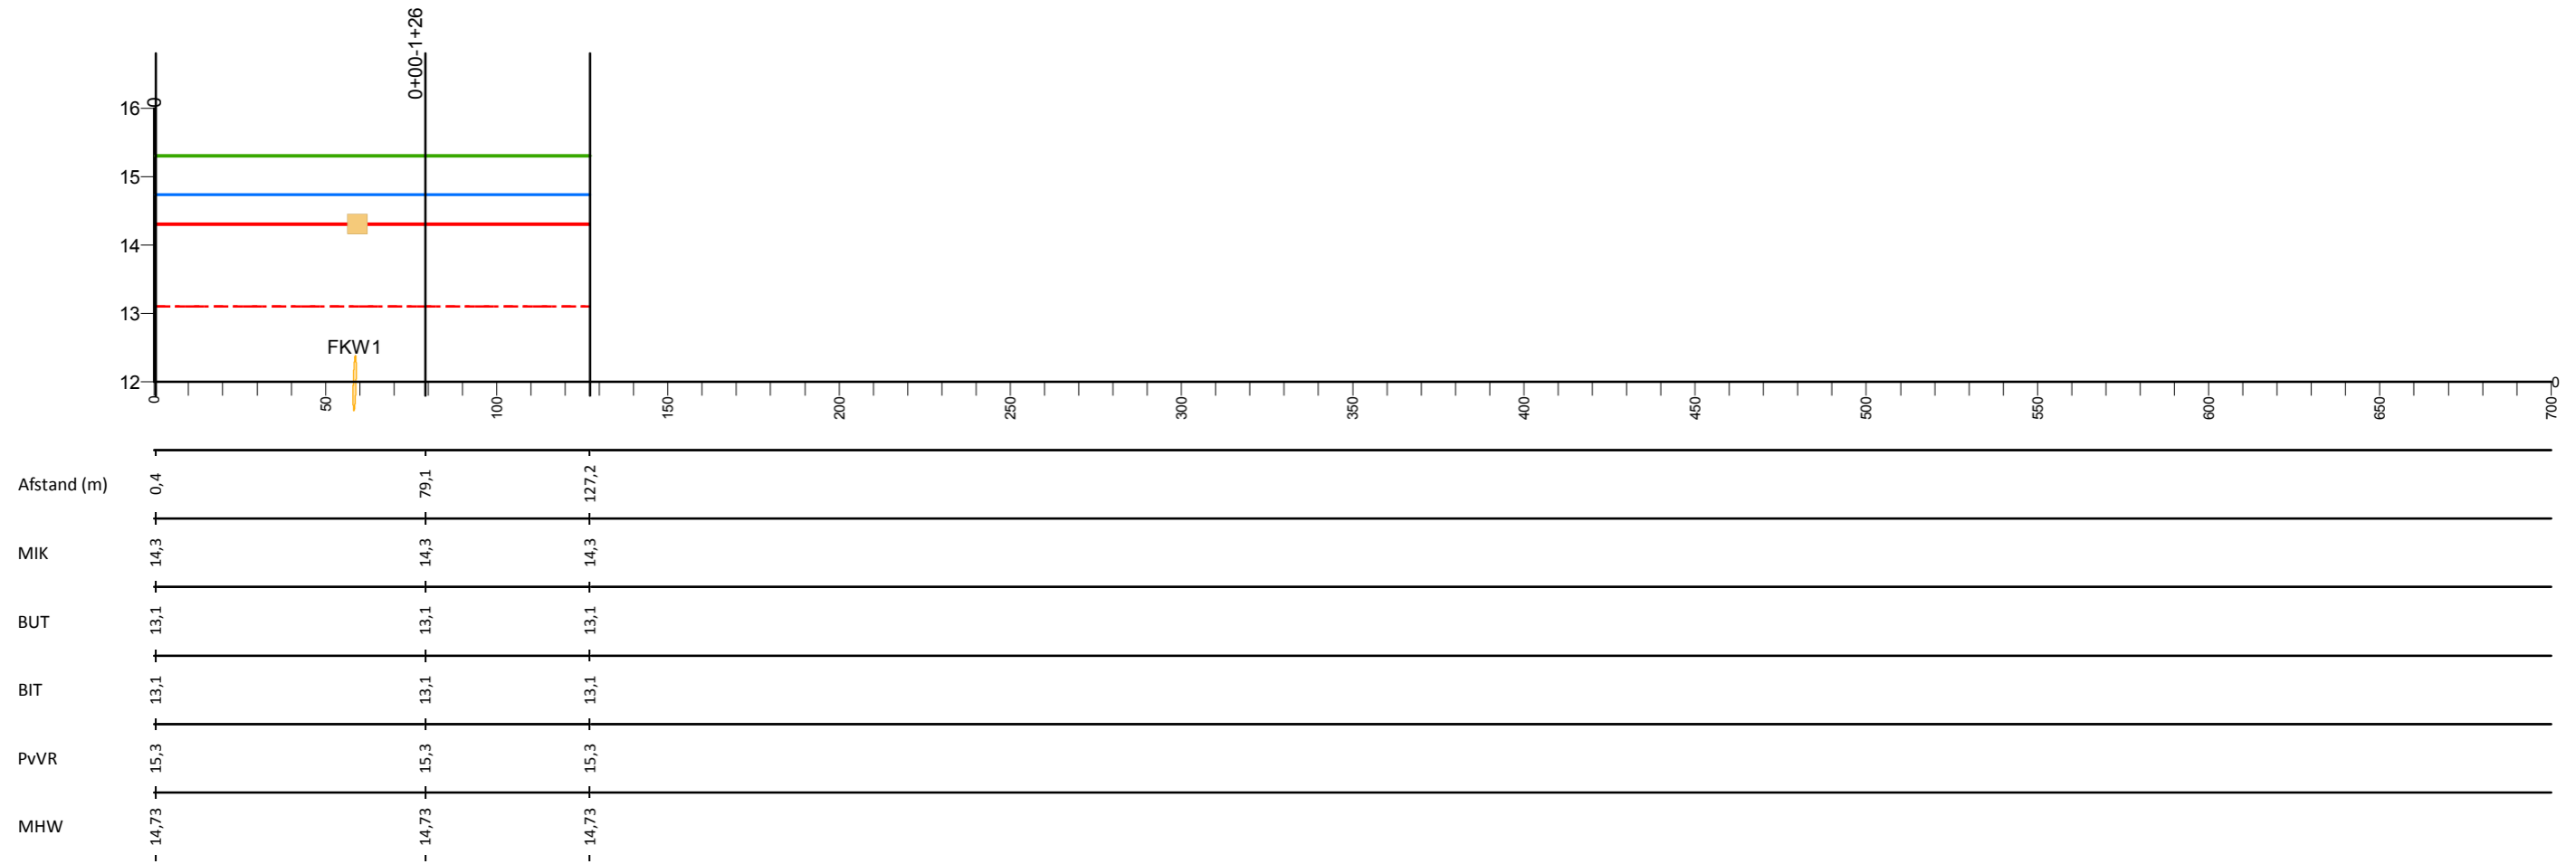

Legenda

- Profiel van vrije ruimte (PvVR)
- Middenkruinlijn (MIK)
- - - Legger binnenteenlijn (BIT)
- . . . Legger buitenteenlijn (BUT)
- Maatgevende hoogwaterstand 2023 (MHW) mNAP

- Onderdoorlaat
- Sluis
- Duiker (vierkant/rond)
- ⊥ Dijkpaal met nummer

AD0813M00

Dwarsprofiel met nummer

Legger Waterkeringen

Lengteprofiel Luinbeek dijkpaal F- tot F-

Gemaakt door:
Cluster Gis, Servicestaf
Gemaakt op:
16-8-2018
Versie:
nummer

Hoogteschaal: 1:100
Lengteschaal: 1:2.000
Bladnummer:
Blad 1 van 1
Papierformaat:
A3

