


# Lengteprofiel St. Jansbeek van dijkpaal B1 tot B3

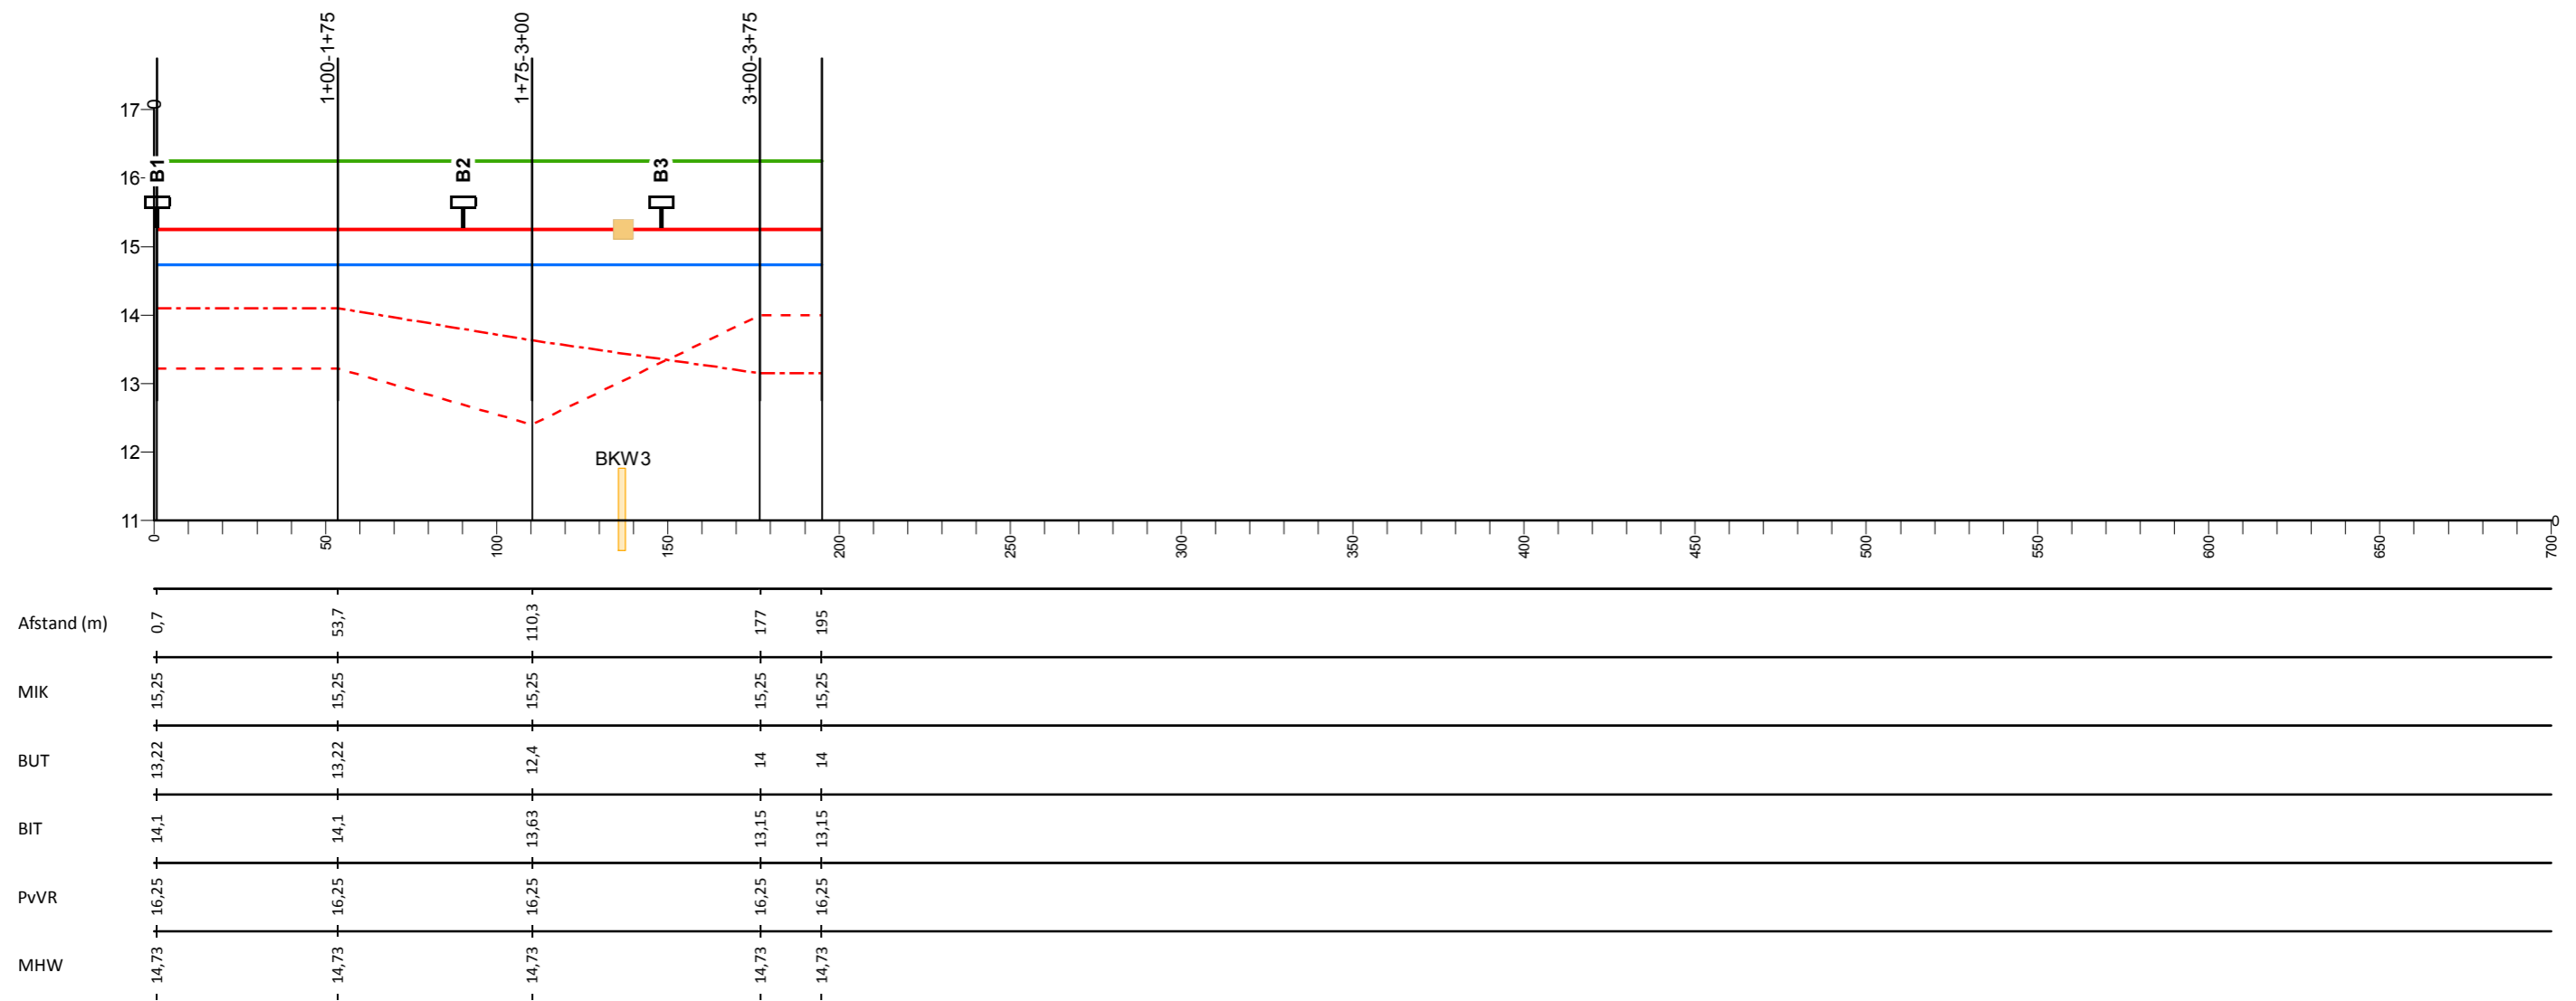

## Legenda

- Profiel van vrije ruimte (PvVR)
- Middenkruinlijn (MIK)
- - - Legger binnenteenlijn (BIT)
- . . . Legger buitenteenlijn (BUT)
- Maatgevende hoogwaterstand 2023 (MHW) mNAP
- Onderdoorlaat
- Sluis
- Duiker (vierkant/rond)
- Dijkpaal met nummer

AD0813M00

Dwarsprofiel met nummer

## Legger Waterkeringen

Lengteprofiel St. Jansbeek dijkpaal B1 tot B3

Gemaakt door:  
Cluster Gis, Servicestaf  
Gemaakt op:  
16-8-2018  
Versie:  
nummer

Hoogteschaal: 1:100  
Lengteschaal: 1:2.000  
Bladnummer:  
Blad 1 van 1  
Papierformaat:  
A3

