

Legenda


- | | | | | |
|-----------------------------------|--------------------------|--------------------|----------------------|-----------------------------|
| ● Dijkpaal + nummer | Profiel van vrije ruimte | Boom | Vispassage | Bebouwing |
| Leggerprofiel + afstand van-tot | Waterkering | Coupure | Afrastering | Kadastraal perceel + nummer |
| Binnen- en buitenkruinlijn legger | Beschermingszone A | Duiker | Bomenrij | |
| Binnen- en buitenteenlijn legger | Beschermingszone B | Sifon | Haag | |
| Binnen- en Buitenkruinlijn | | Gemaal | Muur | |
| Binnen- en Buitenteenlijn | | Sluis | Signaleringslijn RWS | |
| | | Stuw/Onderdoorlaat | | |

Legger Waterkeringen
Situatiekaart Groeningen, blad 1

Gemaakt door: Cluster Gis, Servicestaf
 Gemaakt op: 20-8-2018
 Versie: DB d.d. 03-09-2018

Schaal: 1: 1000
 Bladnummer: 1 van 5
 Papierformaat: A3



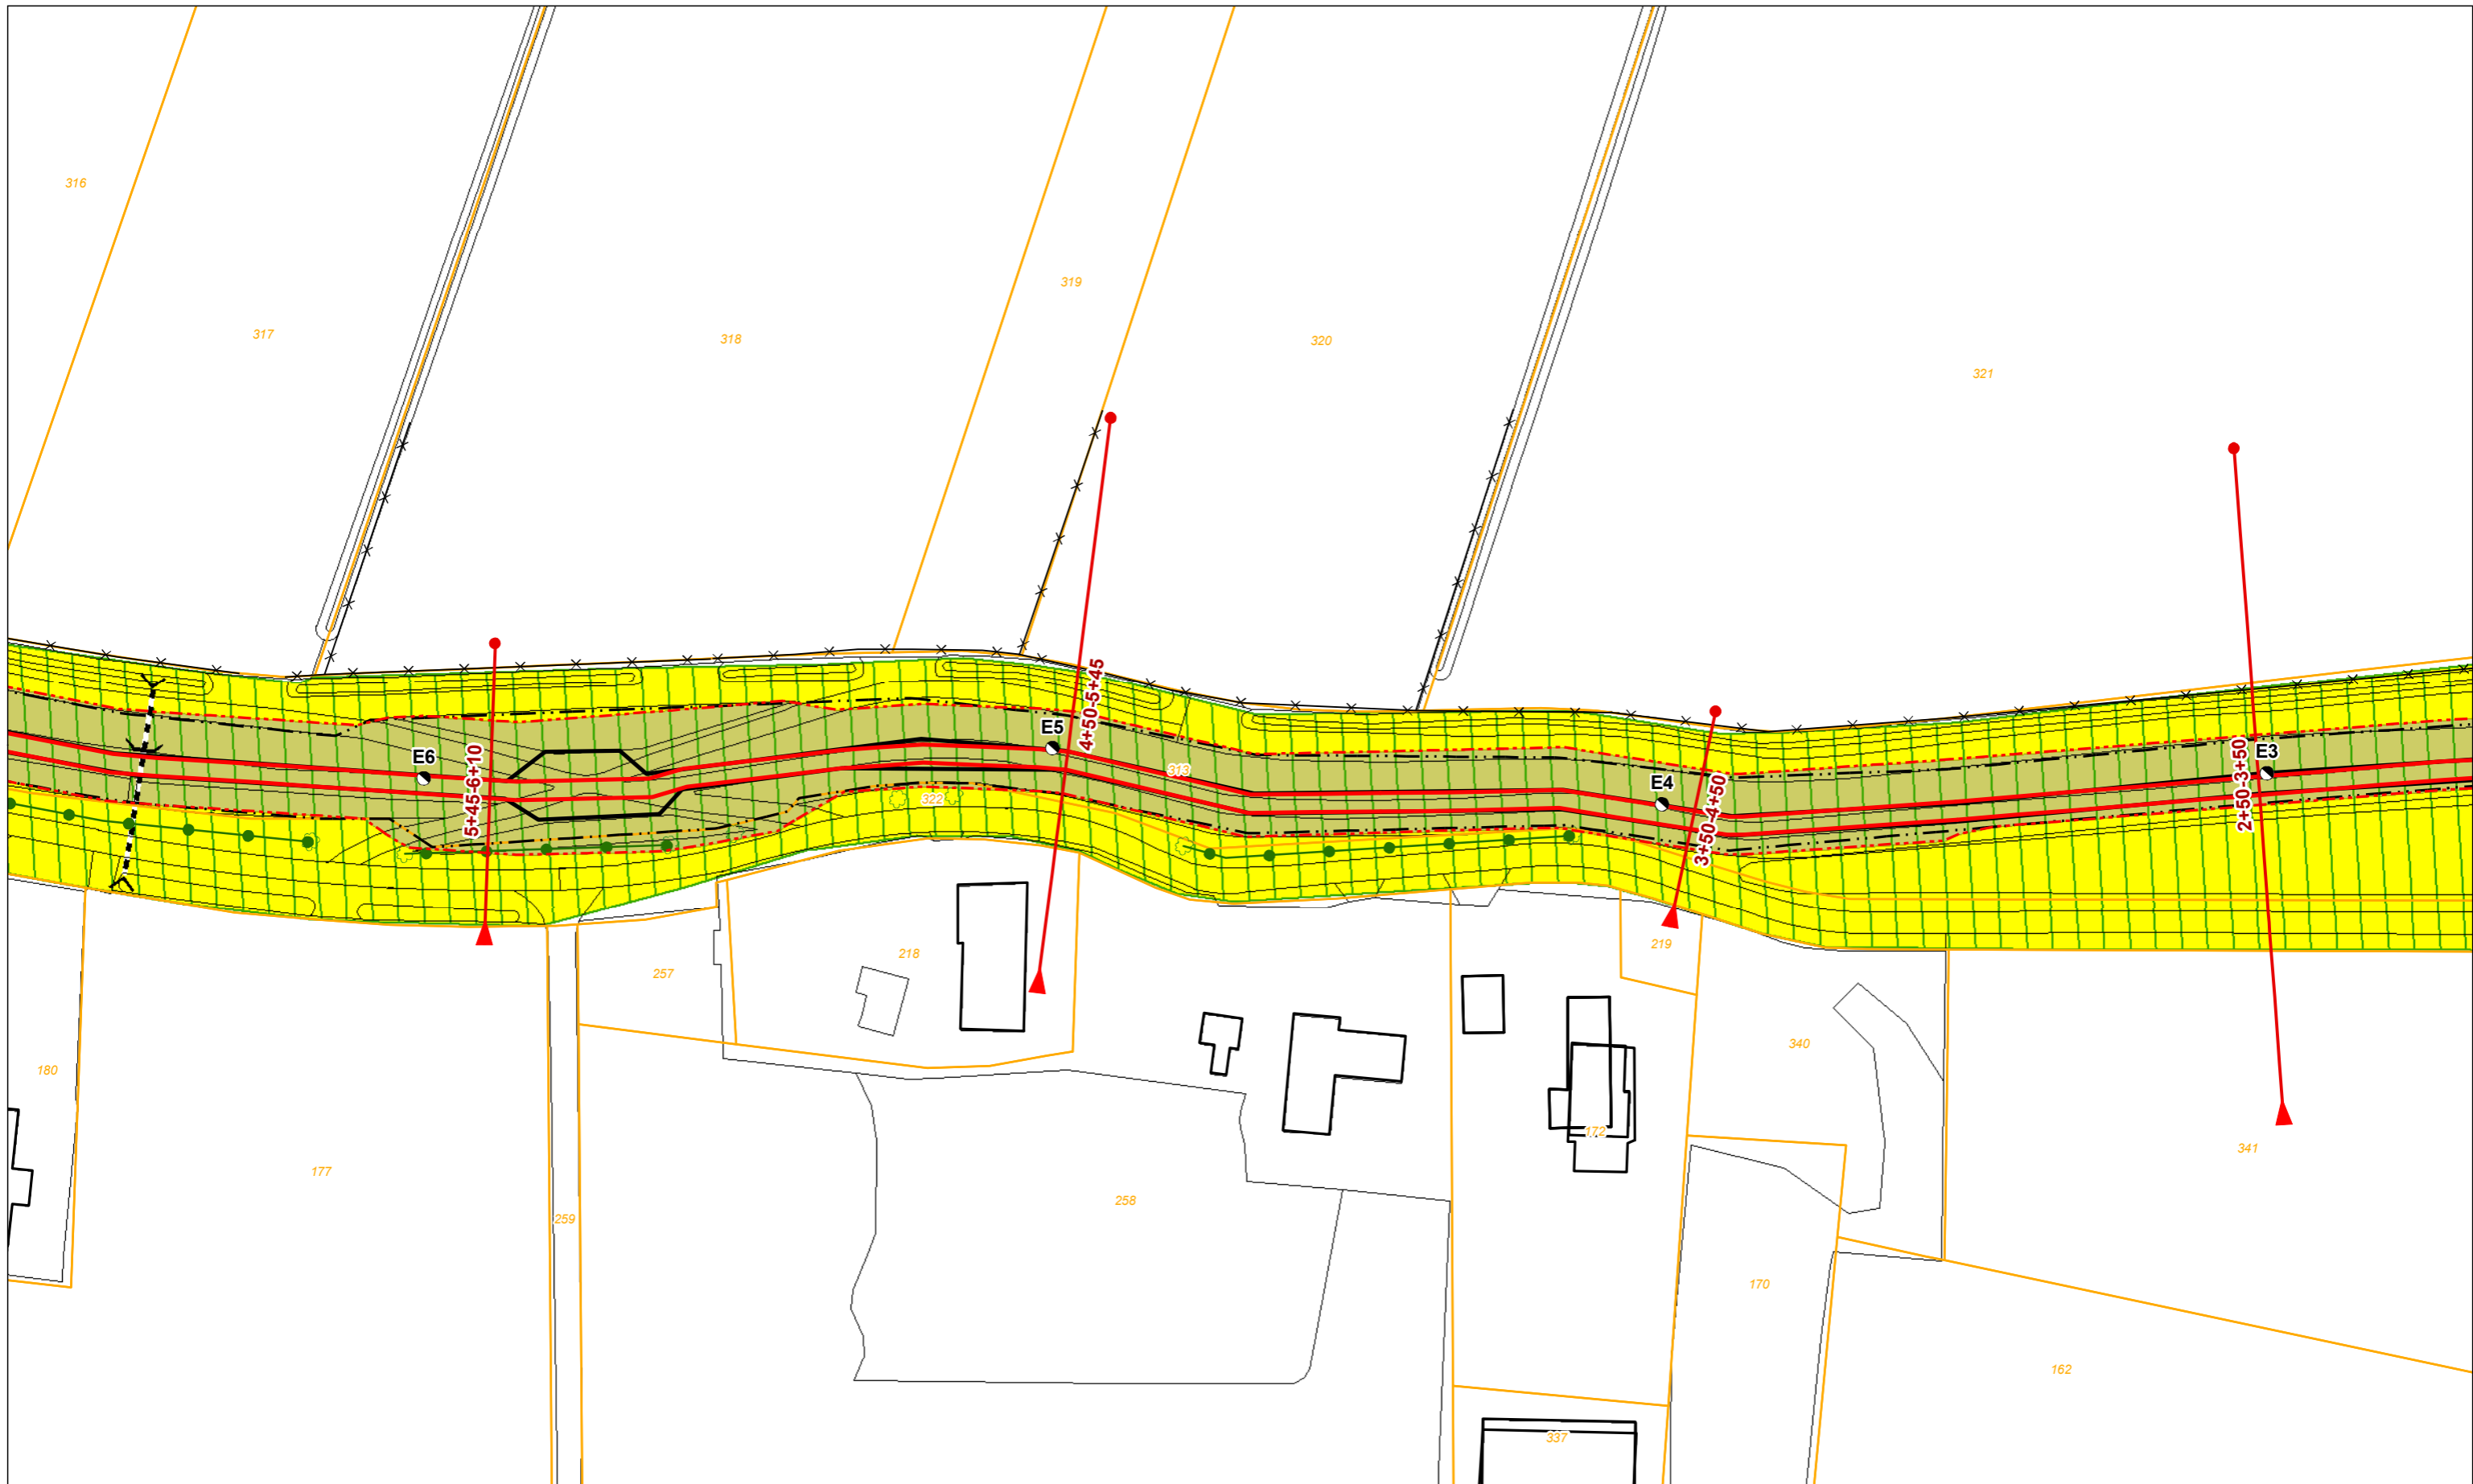

Legenda

- | | | | | |
|-----------------------------------|--------------------------|--------------------|----------------------|-----------------------------|
| ● Dijkpaal + nummer | Profiel van vrije ruimte | Boom | Vispassage | Bebouwing |
| Leggerprofiel + afstand van-tot | Waterkering | Coupure | Afrastering | Kadastraal perceel + nummer |
| Binnen- en buitenkruinlijn legger | Beschermingszone A | Duiker | Bomenrij | |
| Binnen- en buitenteenlijn legger | Beschermingszone B | Sifon | Haag | |
| Binnen- en Buitenkruinlijn | | Gemaal | Muur | |
| Binnen- en Buitenteenlijn | | Sluis | Signaleringslijn RWS | |
| | | Stuw/Onderdoorlaat | | |


Legger Waterkeringen
Situatiekaart Groeningen, blad 2

0 5 10 20 30 40 50 m

Gemaakt door: Cluster Gis, Servicestaf
 Gemaakt op: 20-8-2018
 Versie: DB d.d. 03-09-2018

Schaal: 1: 1000
 Bladnummer: 2 van 5
 Papierformaat: A3



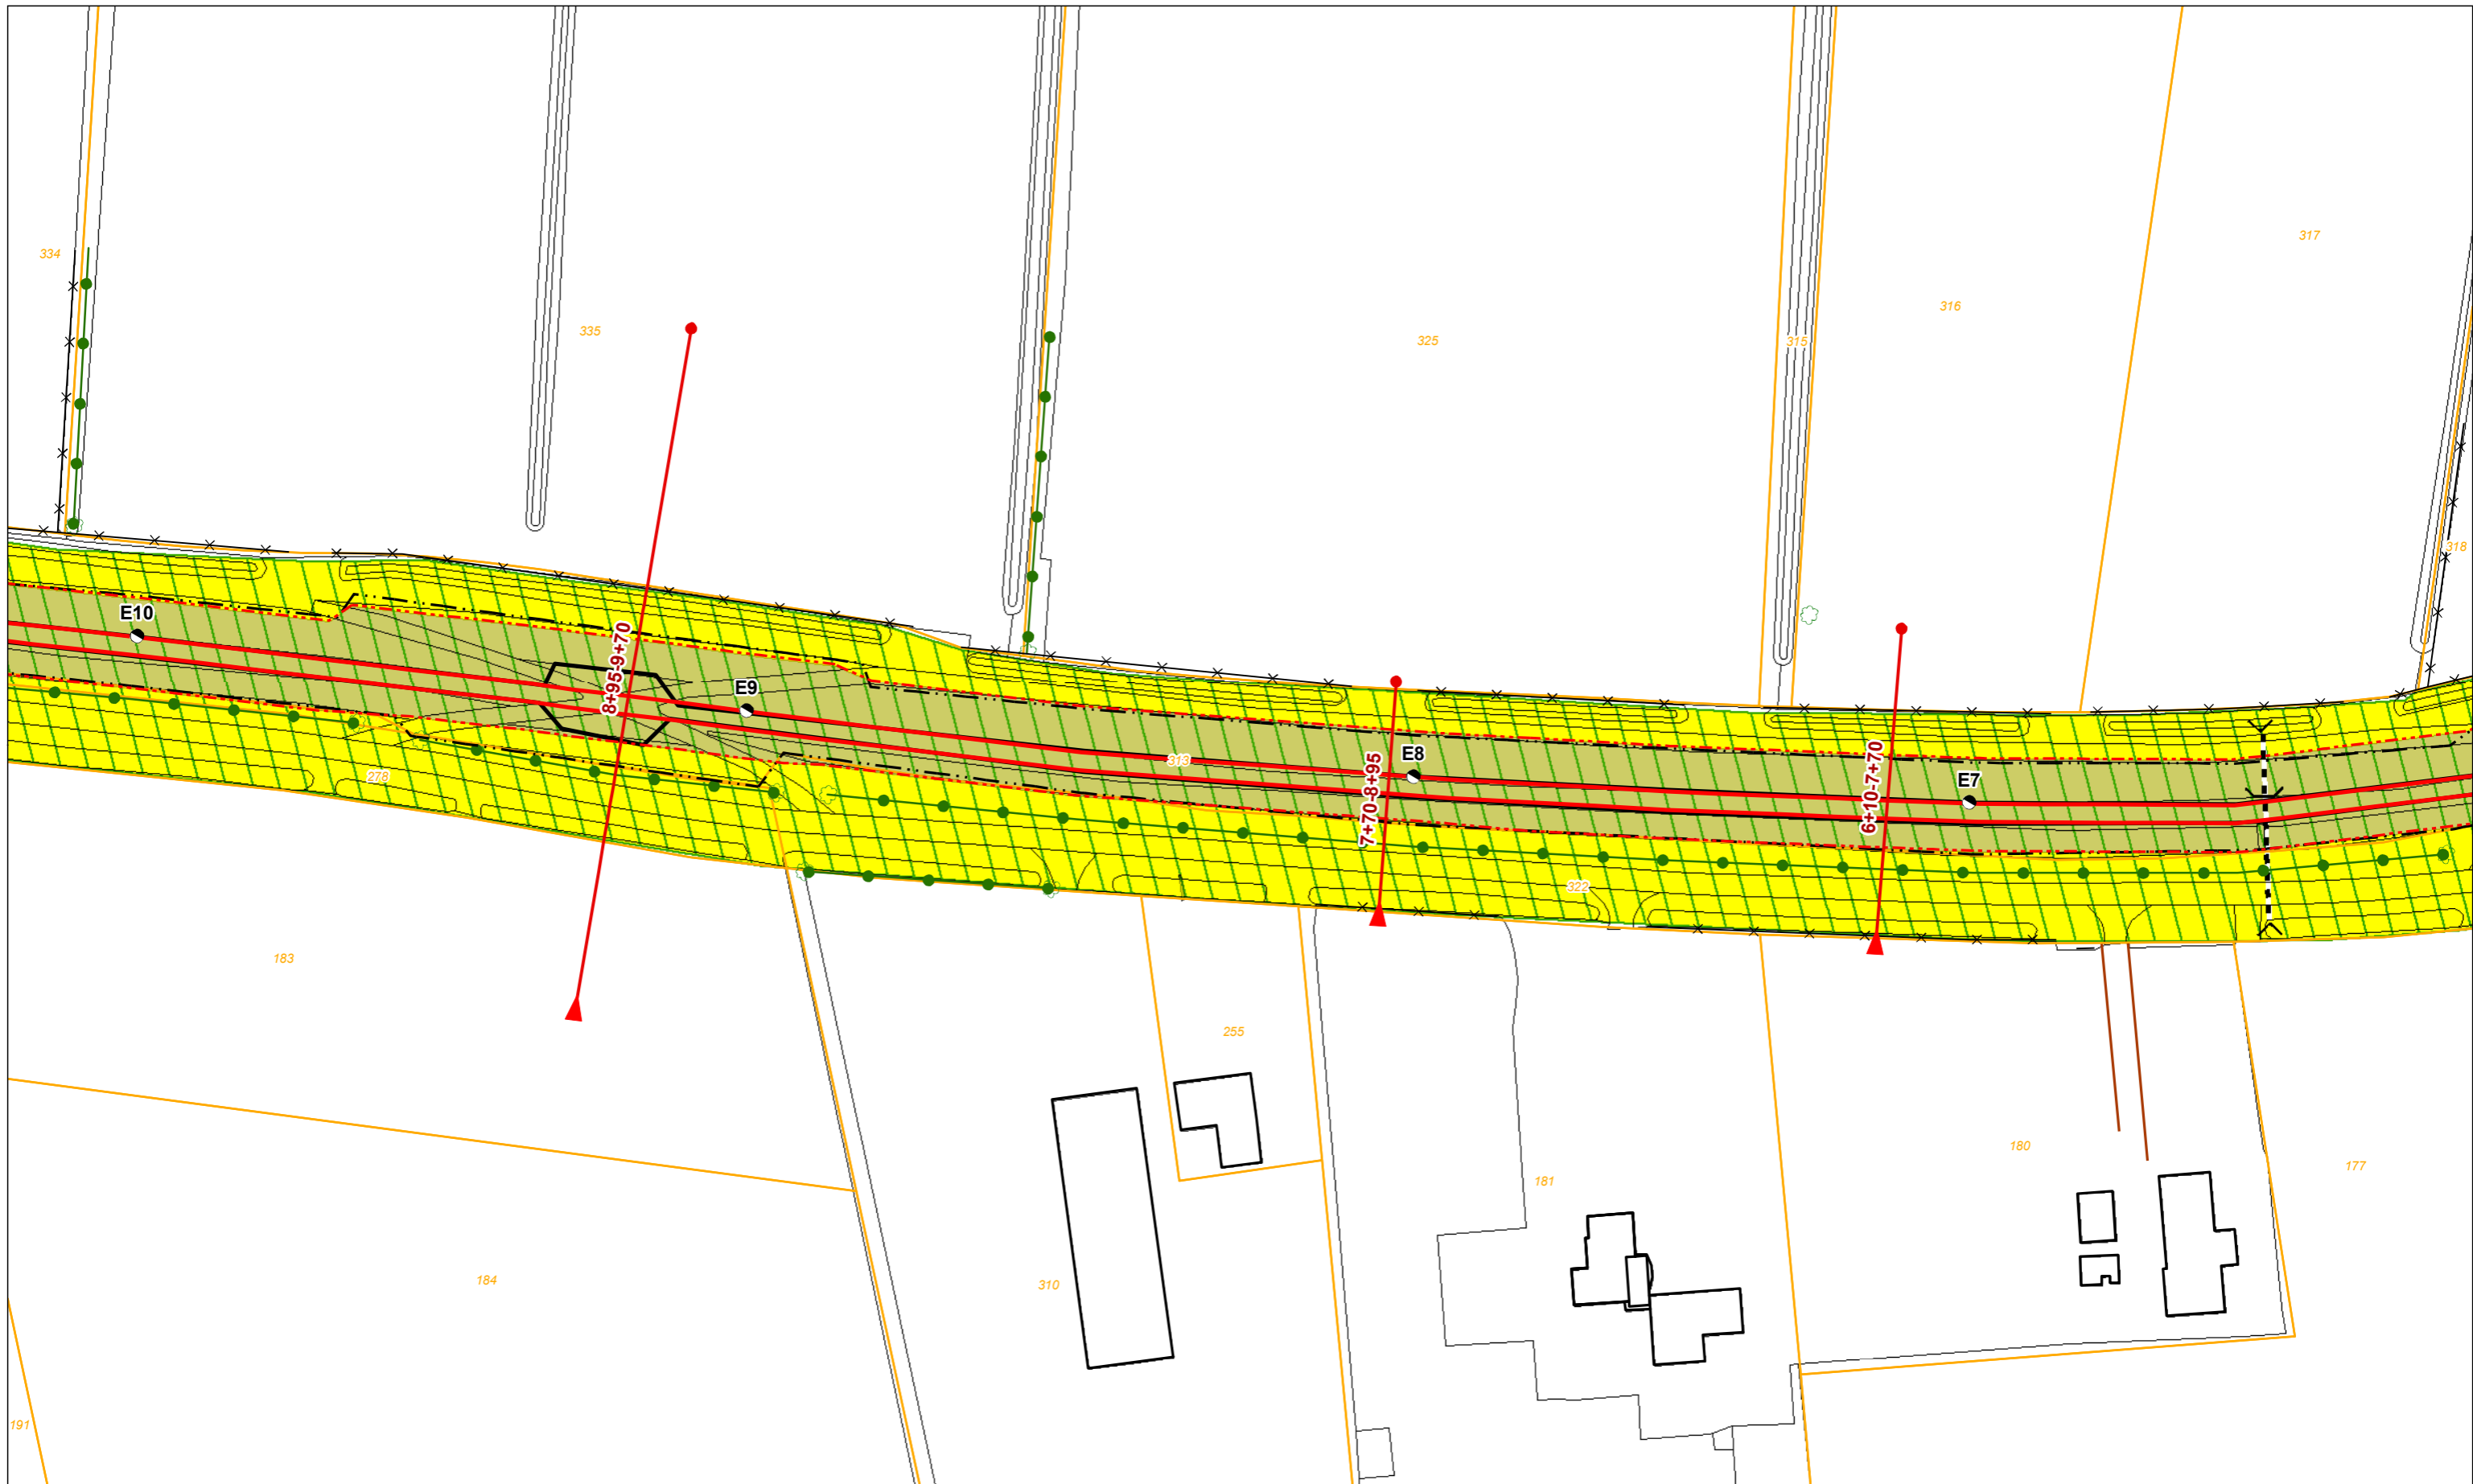

Legenda


- | | | | | |
|-----------------------------------|--------------------------|--------------------|----------------------|-----------------------------|
| ● Dijkpaal + nummer | Profiel van vrije ruimte | Boom | Vispassage | Bebouwing |
| Leggerprofiel + afstand van-tot | Waterkering | Coupure | Afrastering | Kadastraal perceel + nummer |
| Binnen- en buitenkruinlijn legger | Beschermszone A | Duiker | Bomenrij | |
| Binnen- en buitenteenlijn legger | Beschermszone B | Sifon | Haag | |
| Binnen- en Buitenkruinlijn | | Gemaal | Muur | |
| Binnen- en Buitenteenlijn | | Sluis | Signaleringslijn RWS | |
| | | Stuw/Onderdoorlaat | | |

Legger Waterkeringen
Situatiekaart Groeningen, blad 3

Gemaakt door: Cluster Gis, Servicestaf
 Gemaakt op: 20-8-2018
 Versie: DB d.d. 03-09-2018

Schaal: 1: 1000
 Bladnummer: 3 van 5
 Papierformaat: A3



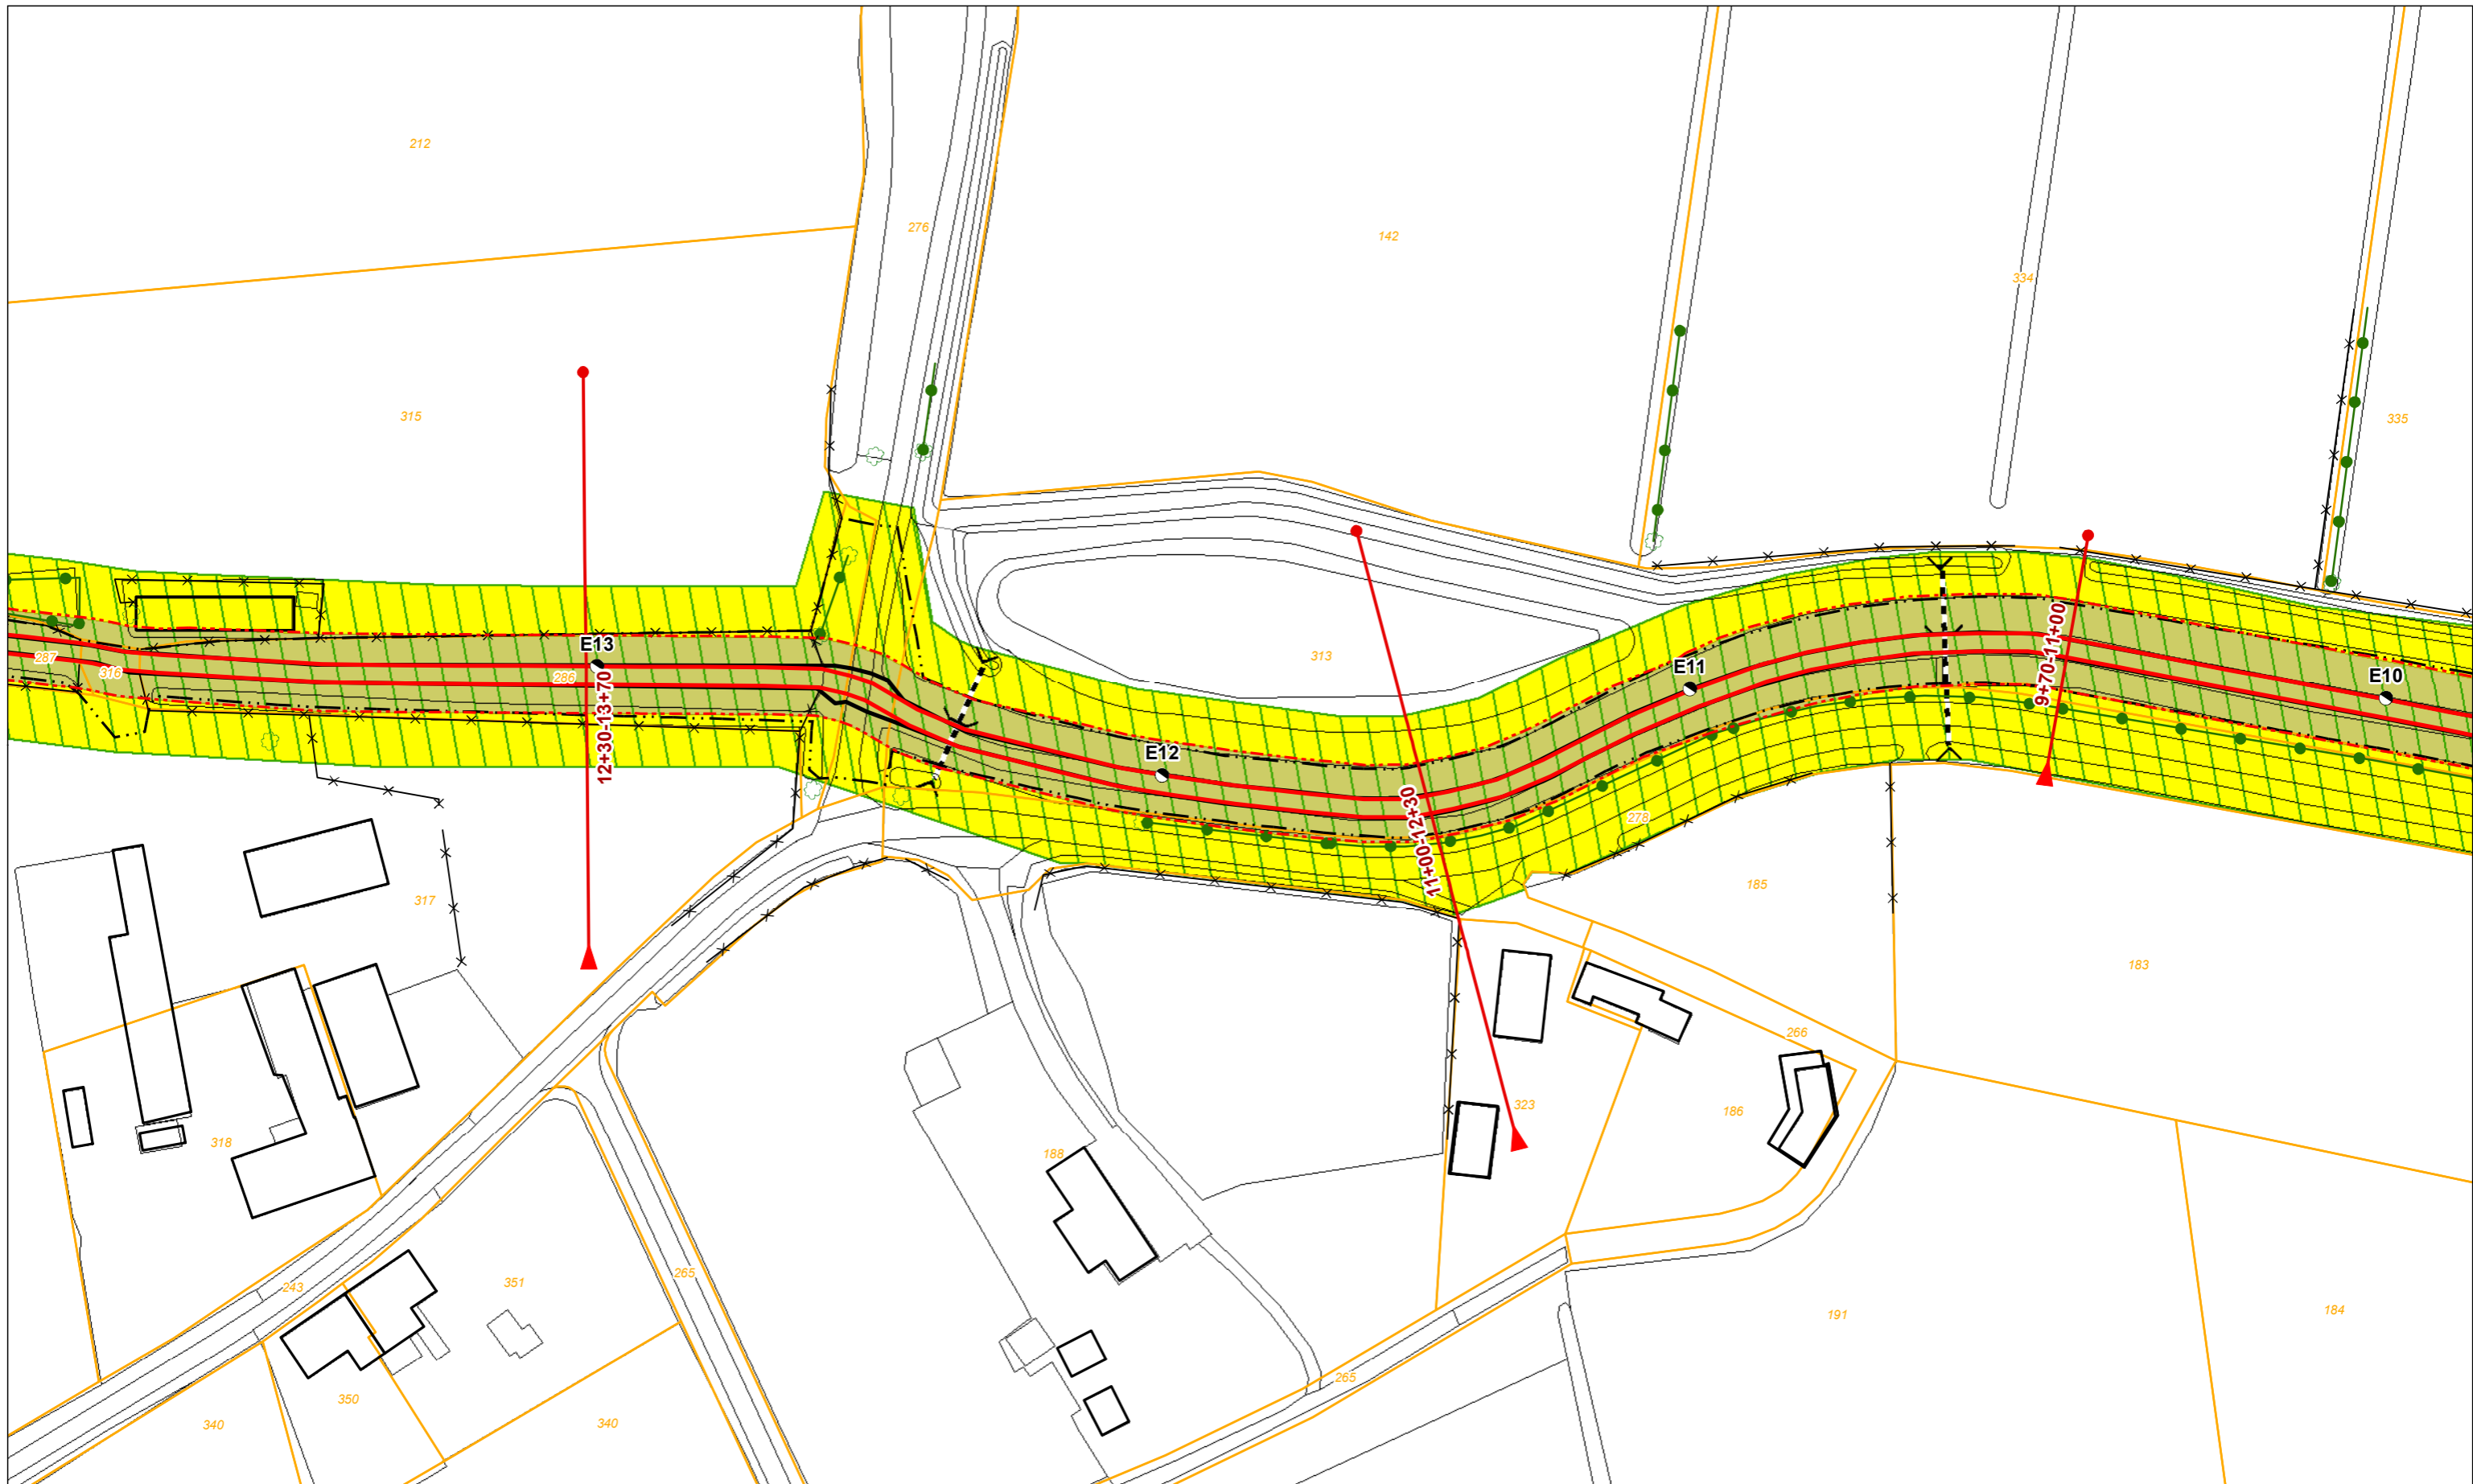

Legenda

- | | | | | |
|-----------------------------------|--------------------------|--------------------|----------------------|-----------------------------|
| ● Dijkpaal + nummer | Profiel van vrije ruimte | Boom | Vispassage | Bebouwing |
| Leggerprofiel + afstand van-tot | Waterkering | Coupure | Afrastering | Kadastraal perceel + nummer |
| Binnen- en buitenkruinlijn legger | Beschermingszone A | Duiker | Bomenrij | |
| Binnen- en buitenteenlijn legger | Beschermingszone B | Sifon | Haag | |
| Binnen- en Buitenkruinlijn | | Gemaal | Muur | |
| Binnen- en Buitenteenlijn | | Sluis | Signaleringslijn RWS | |
| | | Stuw/Onderdoorlaat | | |


Legger Waterkeringen
Situatiekaart Groeningen, blad 4

0 5 10 20 30 40 50 m

Gemaakt door: Cluster Gis, Servicestaf
Gemaakt op: 20-8-2018
Versie: DB d.d. 03-09-2018

Schaal: 1: 1000
Bladnummer: 4 van 5
Papierformaat: A3



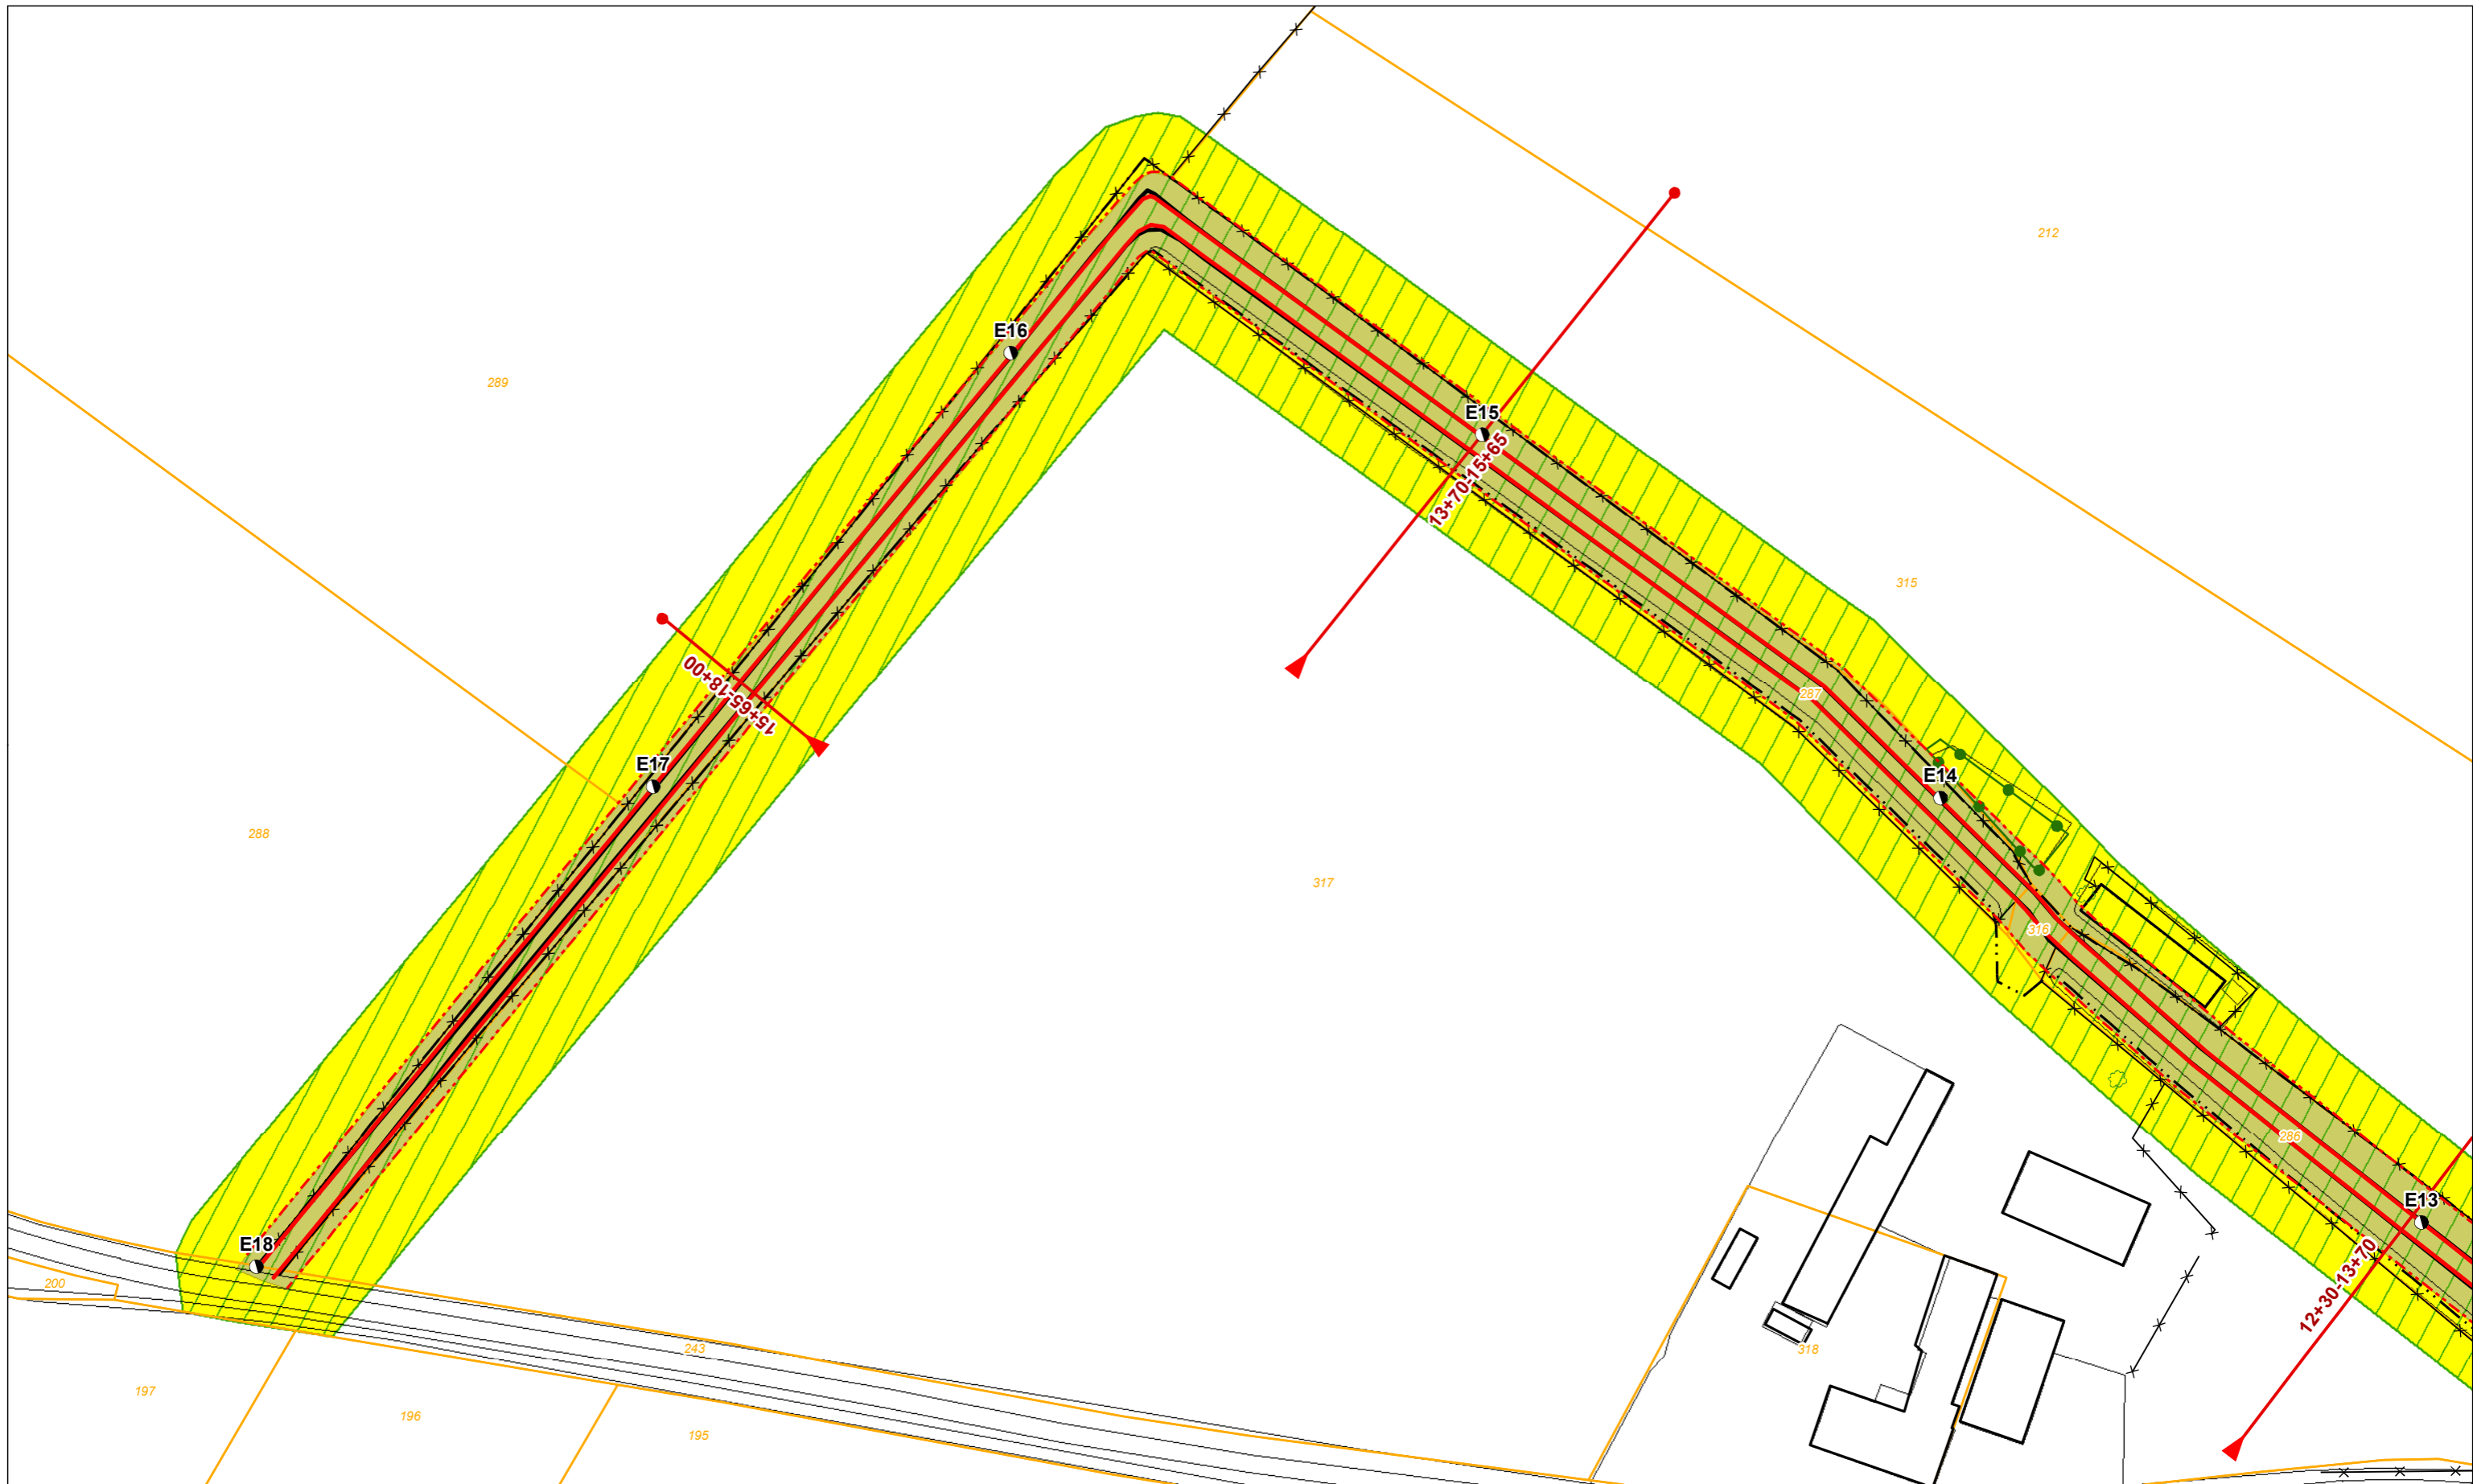

Legenda

- | | | | | |
|-----------------------------------|--------------------------|--------------------|----------------------|-----------------------------|
| ● Dijkpaal + nummer | Profiel van vrije ruimte | Boom | Vispassage | Bebouwing |
| Leggerprofiel + afstand van-tot | Waterkering | Coupure | Afrastering | Kadastraal perceel + nummer |
| Binnen- en buitenkruinlijn legger | Beschermingszone A | Duiker | Bomenrij | |
| Binnen- en buitenteenlijn legger | Beschermingszone B | Sifon | Haag | |
| Binnen- en Buitenkruinlijn | | Gemaal | Muur | |
| Binnen- en Buitenteenlijn | | Sluis | Signaleringslijn RWS | |
| | | Stuw/Onderdoorlaat | | |

Legger Waterkeringen
Situatiekaart Groeningen, blad 5

0 5 10 20 30 40 50 m

Gemaakt door: Cluster Gis, Servicestaf
Gemaakt op: 20-8-2018
Versie: DB d.d. 03-09-2018

Schaal: 1: 1000
Bladnummer: 5 van 5
Papierformaat: A3

Waterschap Aa en Maas