

**Legenda**

- |                                   |                          |                    |                      |                             |
|-----------------------------------|--------------------------|--------------------|----------------------|-----------------------------|
| ● Dijkpaal + nummer               | Profiel van vrije ruimte | Boom               | Vispassage           | Bebouwing                   |
| Leggerprofiel + afstand van-tot   | Waterkering              | Coupure            | Afrastering          | Kadastraal perceel + nummer |
| Binnen- en buitenkruinlijn legger | Beschermingszone A       | Duiker             | Bomenrij             |                             |
| Binnen- en buitenteenlijn legger  | Beschermingszone B       | Sifon              | Haag                 |                             |
| Binnen- en Buitenkruinlijn        |                          | Gemaal             | Muur                 |                             |
| Binnen- en Buitenteenlijn         |                          | Sluis              | Signaleringslijn RWS |                             |
|                                   |                          | Stuw/Onderdoorlaat |                      |                             |


**Legger Waterkeringen**  
Situatiekaart Keent Ring, blad 1

0 5 10 20 30 40 50 m

Gemaakt door: Cluster Gis, Servicestaf  
 Gemaakt op: 20-8-2018  
 Versie: DB d.d. 03-09-2018

Schaal: 1: 1500  
 Bladnummer: 1 van 8  
 Papierformaat: A3



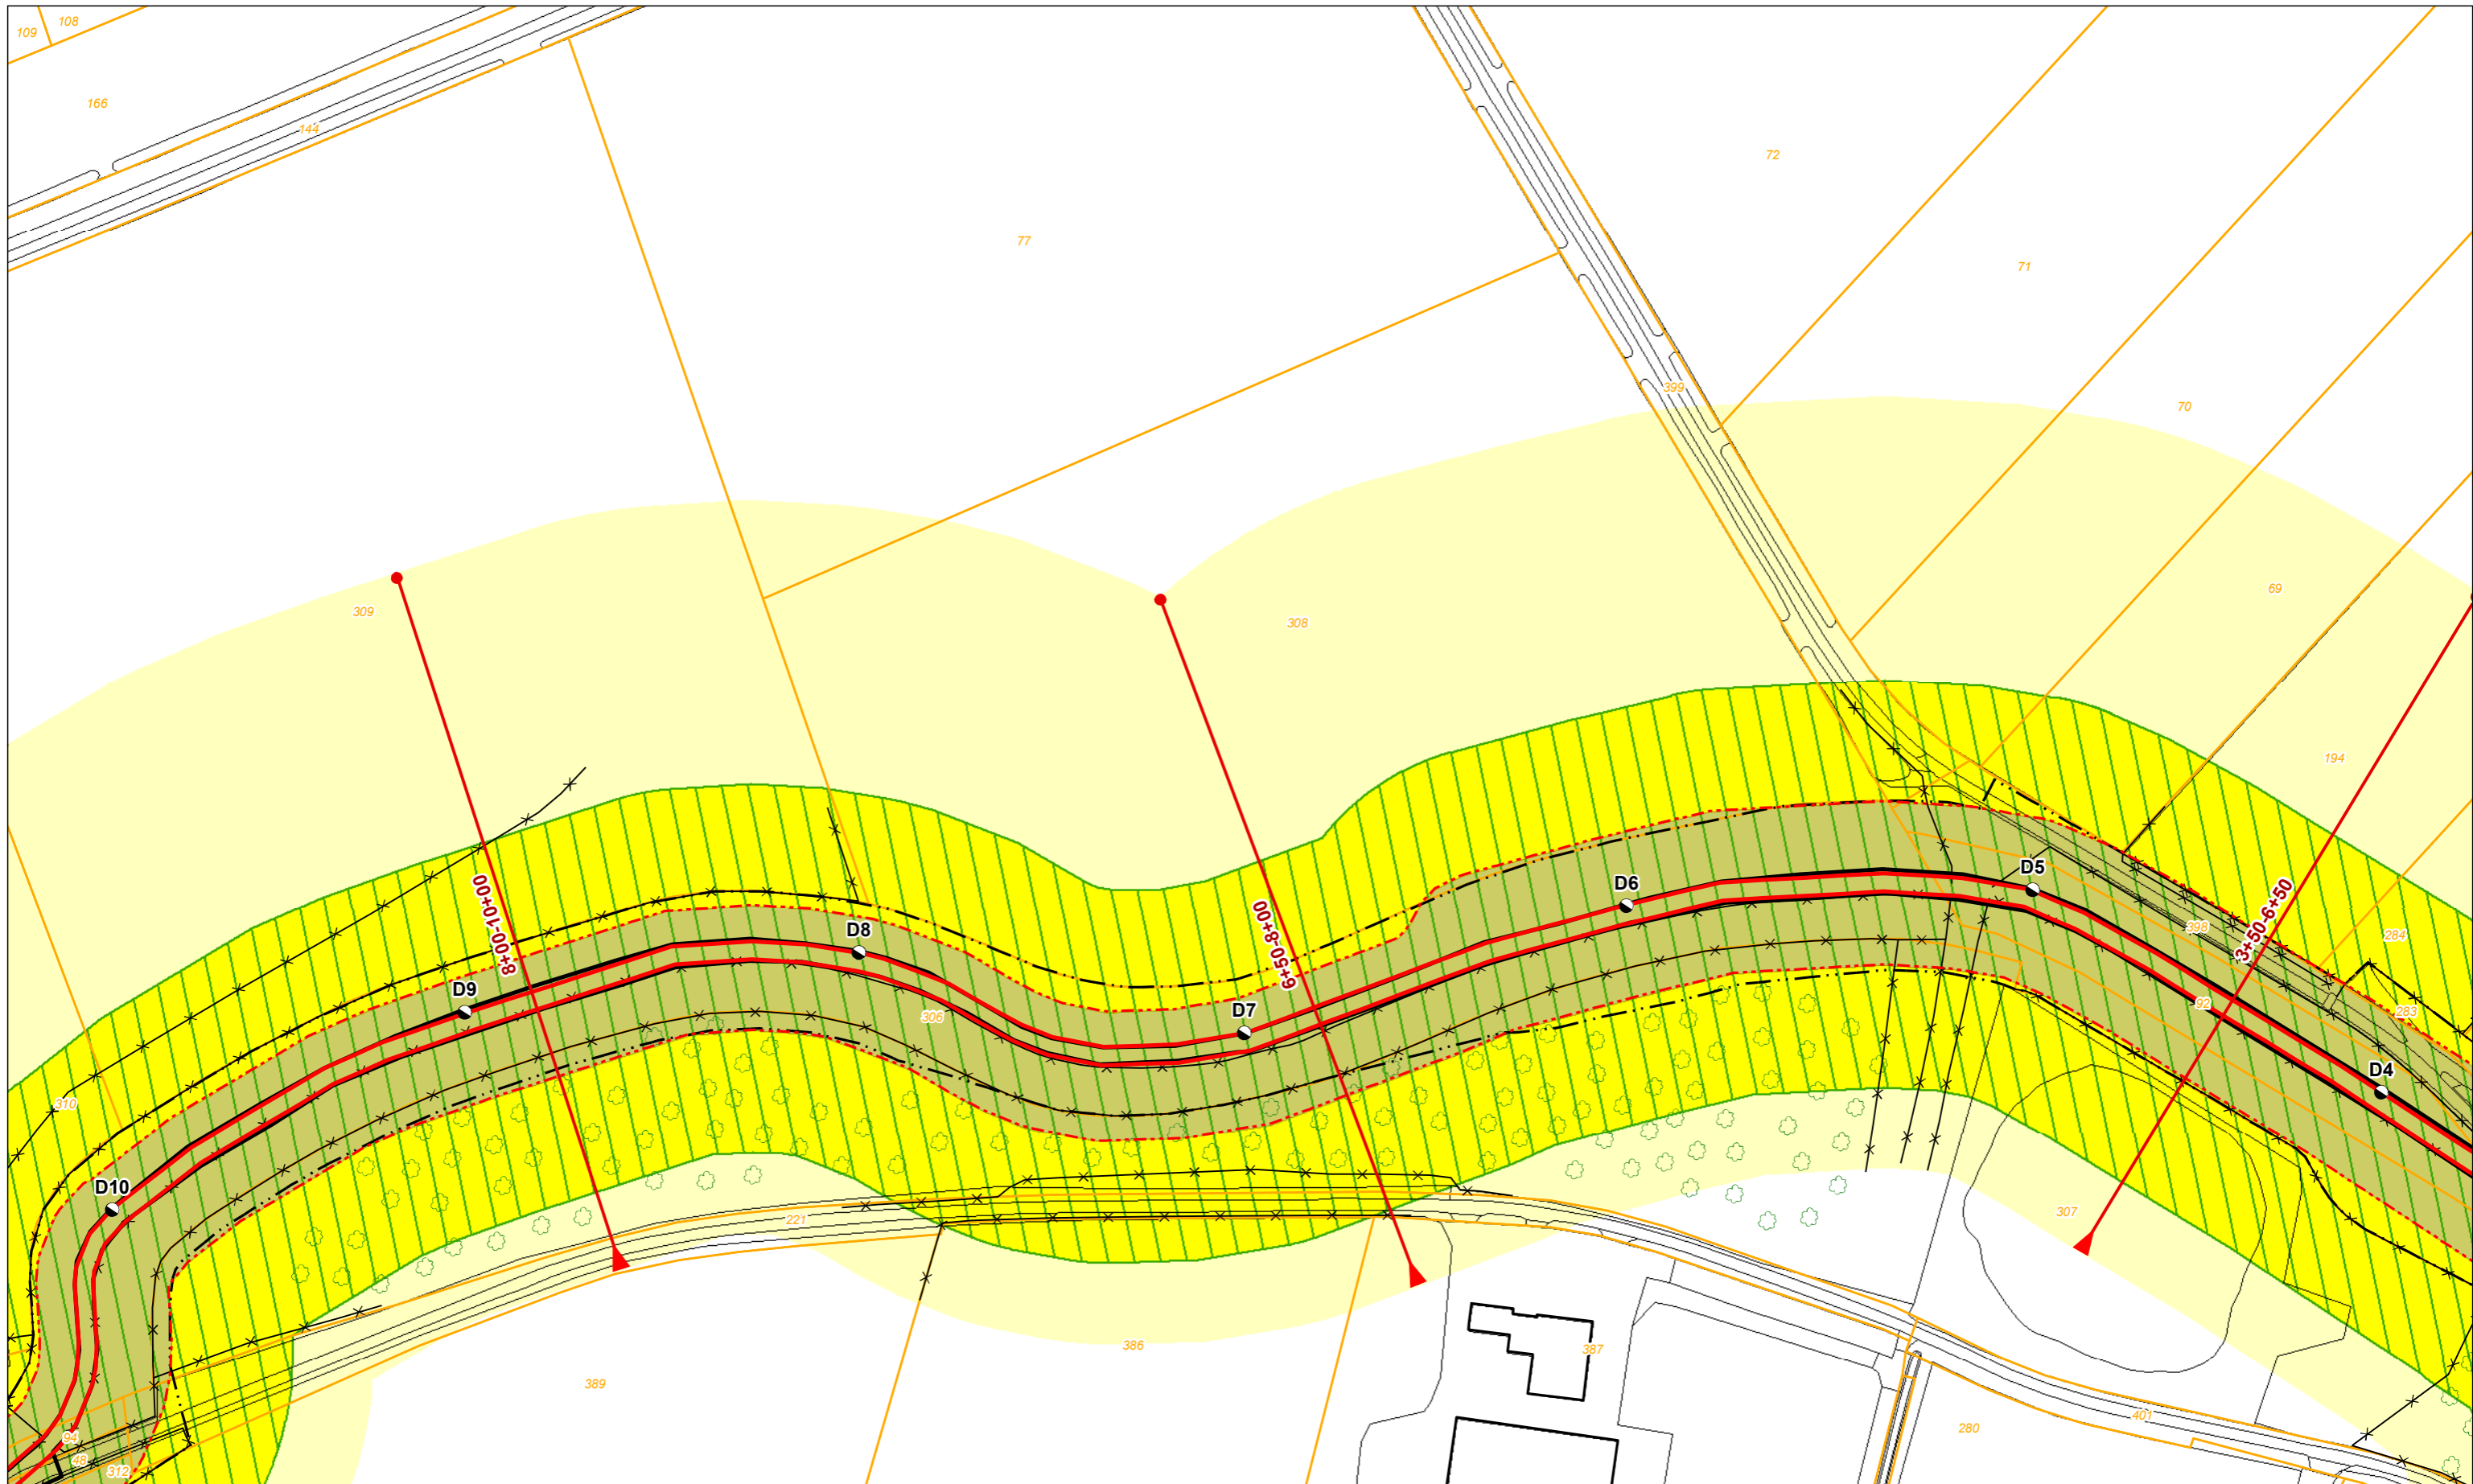


**Legenda**

- |                                   |                          |                    |                      |                             |
|-----------------------------------|--------------------------|--------------------|----------------------|-----------------------------|
| ● Dijkpaal + nummer               | Profiel van vrije ruimte | Boom               | Vispassage           | Bebouwing                   |
| Leggerprofiel + afstand van-tot   | Waterkering              | Coupure            | Afrastering          | Kadastraal perceel + nummer |
| Binnen- en buitenkruinlijn legger | Beschermingszone A       | Duiker             | Bomenrij             |                             |
| Binnen- en buitenteenlijn legger  | Beschermingszone B       | Sifon              | Haag                 |                             |
| Binnen- en Buitenkruinlijn        |                          | Gemaal             | Muur                 |                             |
| Binnen- en Buitenteenlijn         |                          | Sluis              | Signaleringslijn RWS |                             |
|                                   |                          | Stuw/Onderdoorlaat |                      |                             |

**Legger Waterkeringen**  
Situatiekaart Keent Ring, blad 2

Gemaakt door:  
Cluster Gis, Servicestaf  
Gemaakt op:  
20-8-2018  
Versie:  
DB d.d. 03-09-2018

Schaal:  
1: 1500  
Bladnummer:  
2 van 8  
Papierformaat:  
A3

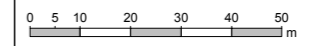




**Legenda**


- Dijkpaal + nummer
- Leggerprofiel + afstand van-tot
- Binnen- en buitenkruinlijn legger
- Binnen- en buitenteenlijn legger
- Binnen- en Buitenkruinlijn
- Binnen- en Buitenteenlijn
- Profiel van vrije ruimte
- Waterkering
- Beschermingszone A
- Beschermingszone B
- Boom Coupure
- Duiker
- Sifon
- Gemaal
- Sluis
- Stuw/Onderdoorlaat
- Vispassage
- Afrastering
- Bomenrij
- Haag
- Muur
- Signaleringslijn RWS
- Bebouwing
- Kadastraal perceel + nummer

**Legger Waterkeringen**  
Situatiekaart Keent Ring, blad 3

Gemaakt door:  
Cluster Gis, Servicestaf  
Gemaakt op:  
20-8-2018  
Versie:  
DB d.d. 03-09-2018

Schaal:  
1: 1500  
Bladnummer:  
3 van 8  
Papierformaat:  
A3

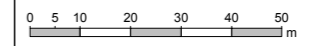

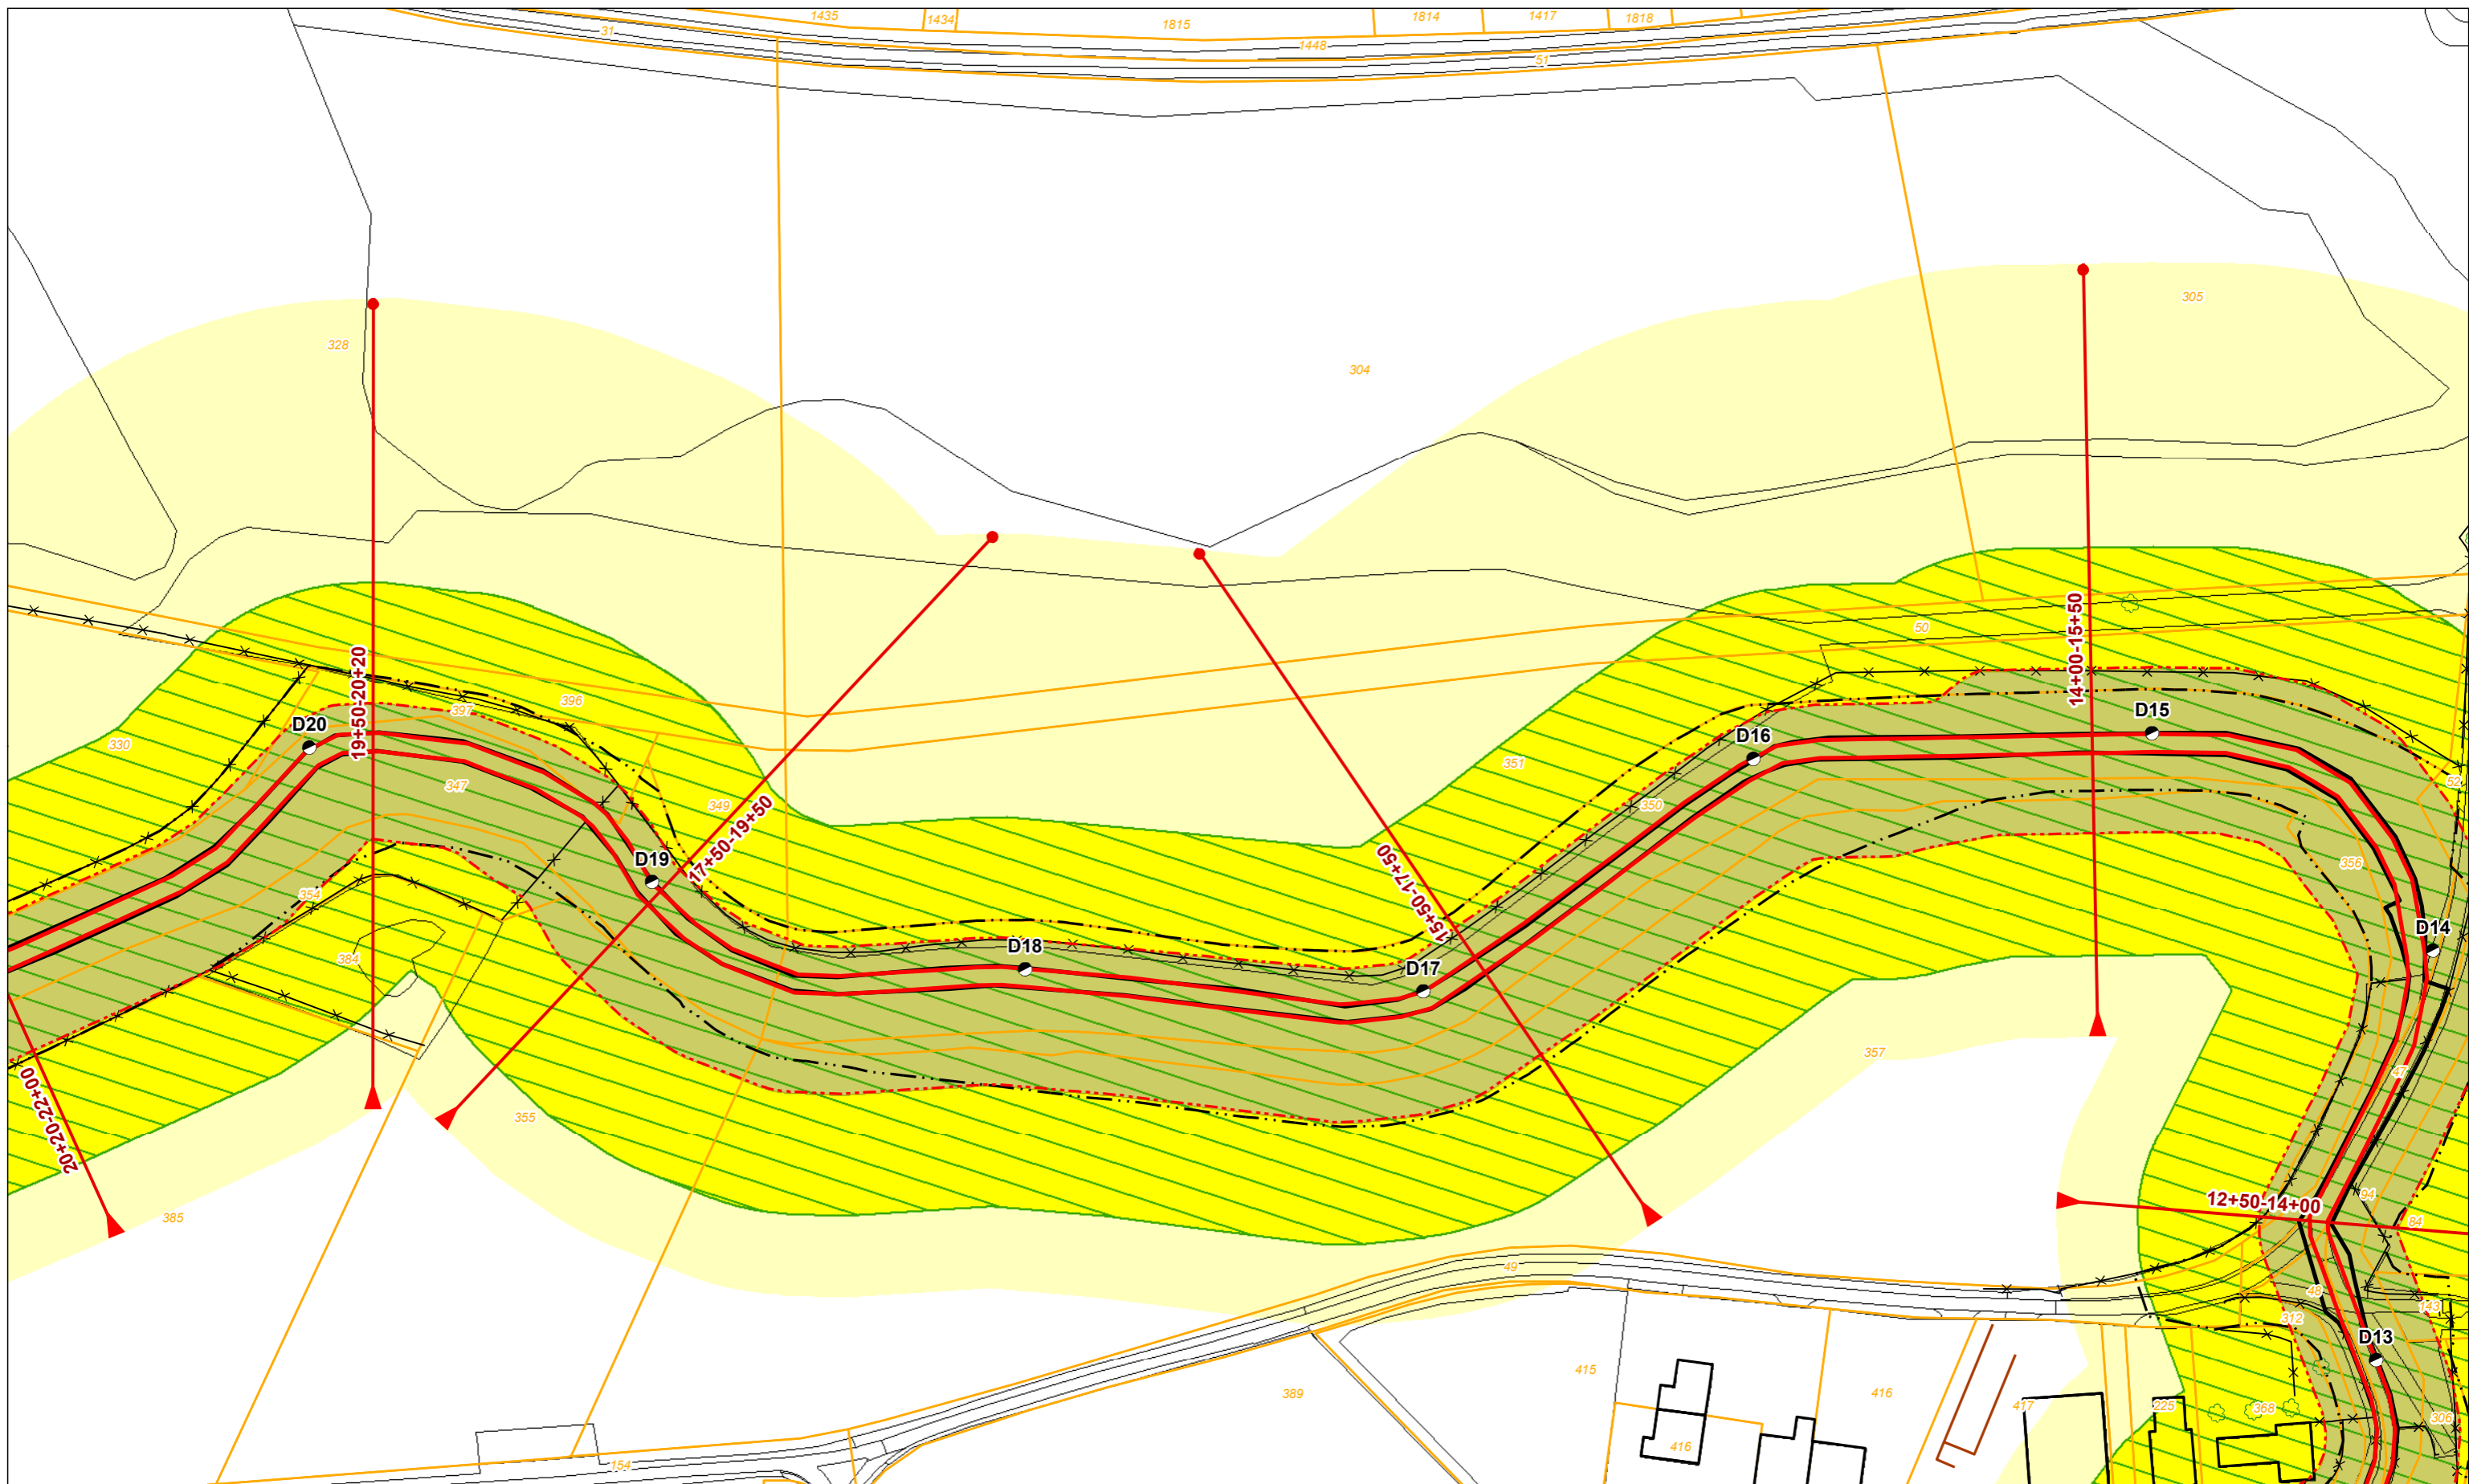

**Legenda**

- |   |                                   |  |                          |  |                    |  |                      |  |                             |
|---|-----------------------------------|--|--------------------------|--|--------------------|--|----------------------|--|-----------------------------|
| ● | Dijkpaal + nummer                 |  | Profiel van vrije ruimte |  | Boom               |  | Vispassage           |  | Bebouwing                   |
|   | Leggerprofiel + afstand van-tot   |  | Waterkering              |  | Coupure            |  | Afrastering          |  | Kadastraal perceel + nummer |
|   | Binnen- en buitenkruinlijn legger |  | Beschermingszone A       |  | Duiker             |  | Bomenrij             |  |                             |
|   | Binnen- en buitenteenlijn legger  |  | Beschermingszone B       |  | Sifon              |  | Haag                 |  |                             |
|   | Binnen- en Buitenkruinlijn        |  |                          |  | Gemaal             |  | Muur                 |  |                             |
|   | Binnen- en Buitenteenlijn         |  |                          |  | Sluis              |  | Signaleringslijn RWS |  |                             |
|   |                                   |  |                          |  | Stuw/Onderdoorlaat |  |                      |  |                             |


**Legger Waterkeringen**  
 Situatiekaart Keent Ring, blad 4

0 5 10 20 30 40 50 m

Gemaakt door: Cluster Gis, Servicestaf  
 Gemaakt op: 20-8-2018  
 Versie: DB d.d. 03-09-2018

Schaal: 1: 1500  
 Bladnummer: 4 van 8  
 Papierformaat: A3



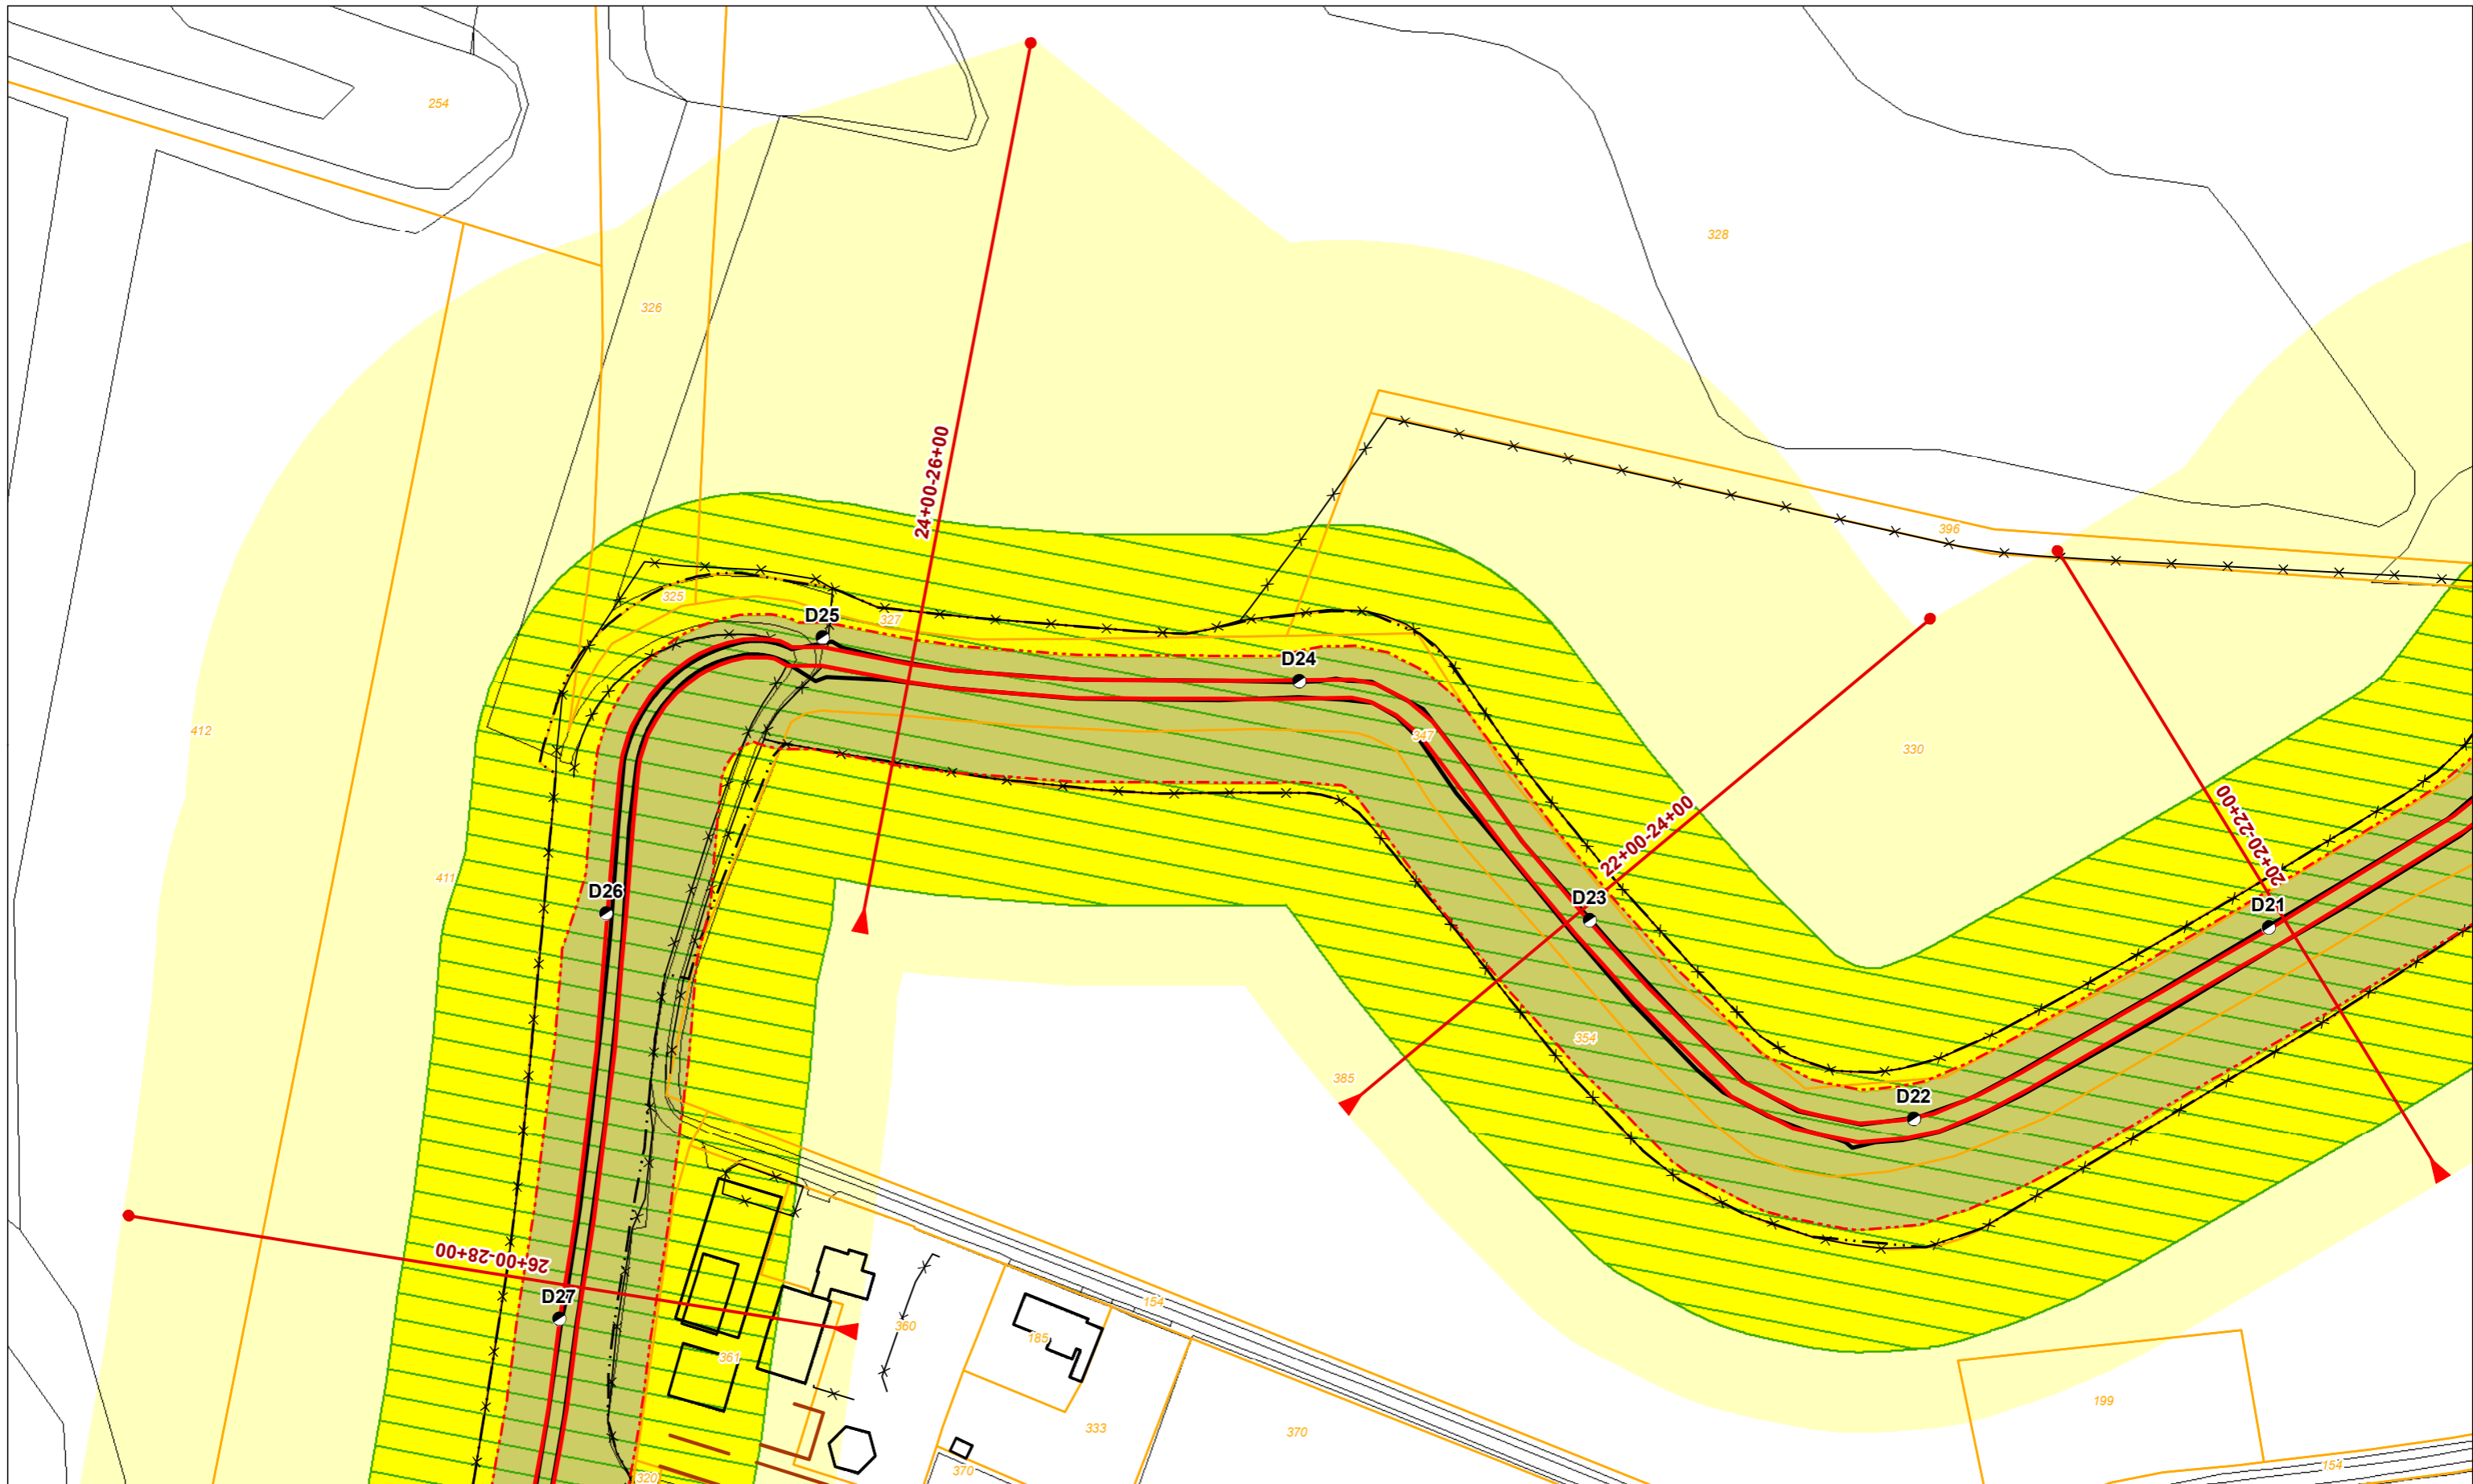


**Legenda**


- |   |                                   |  |                          |  |                    |  |                      |  |                             |
|---|-----------------------------------|--|--------------------------|--|--------------------|--|----------------------|--|-----------------------------|
| ● | Dijkpaal + nummer                 |  | Profiel van vrije ruimte |  | Boom               |  | Vispassage           |  | Bebouwing                   |
|   | Leggerprofiel + afstand van-tot   |  | Waterkering              |  | Coupure            |  | Afrastering          |  | Kadastraal perceel + nummer |
|   | Binnen- en buitenkruinlijn legger |  | Beschermingszone A       |  | Duiker             |  | Bomenrij             |  |                             |
|   | Binnen- en buitenteenlijn legger  |  | Beschermingszone B       |  | Sifon              |  | Haag                 |  |                             |
|   | Binnen- en Buitenkruinlijn        |  |                          |  | Gemaal             |  | Muur                 |  |                             |
|   | Binnen- en Buitenteenlijn         |  |                          |  | Sluis              |  | Signaleringslijn RWS |  |                             |
|   |                                   |  |                          |  | Stuw/Onderdoorlaat |  |                      |  |                             |

**Legger Waterkeringen**  
Situatiekaart Keent Ring, blad 5

Gemaakt door:  
Cluster Gis, Servicestaf  
Gemaakt op:  
20-8-2018  
Versie:  
DB d.d. 03-09-2018

Schaal:  
1: 1500  
Bladnummer:  
5 van 8  
Papierformaat:  
A3

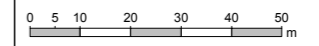

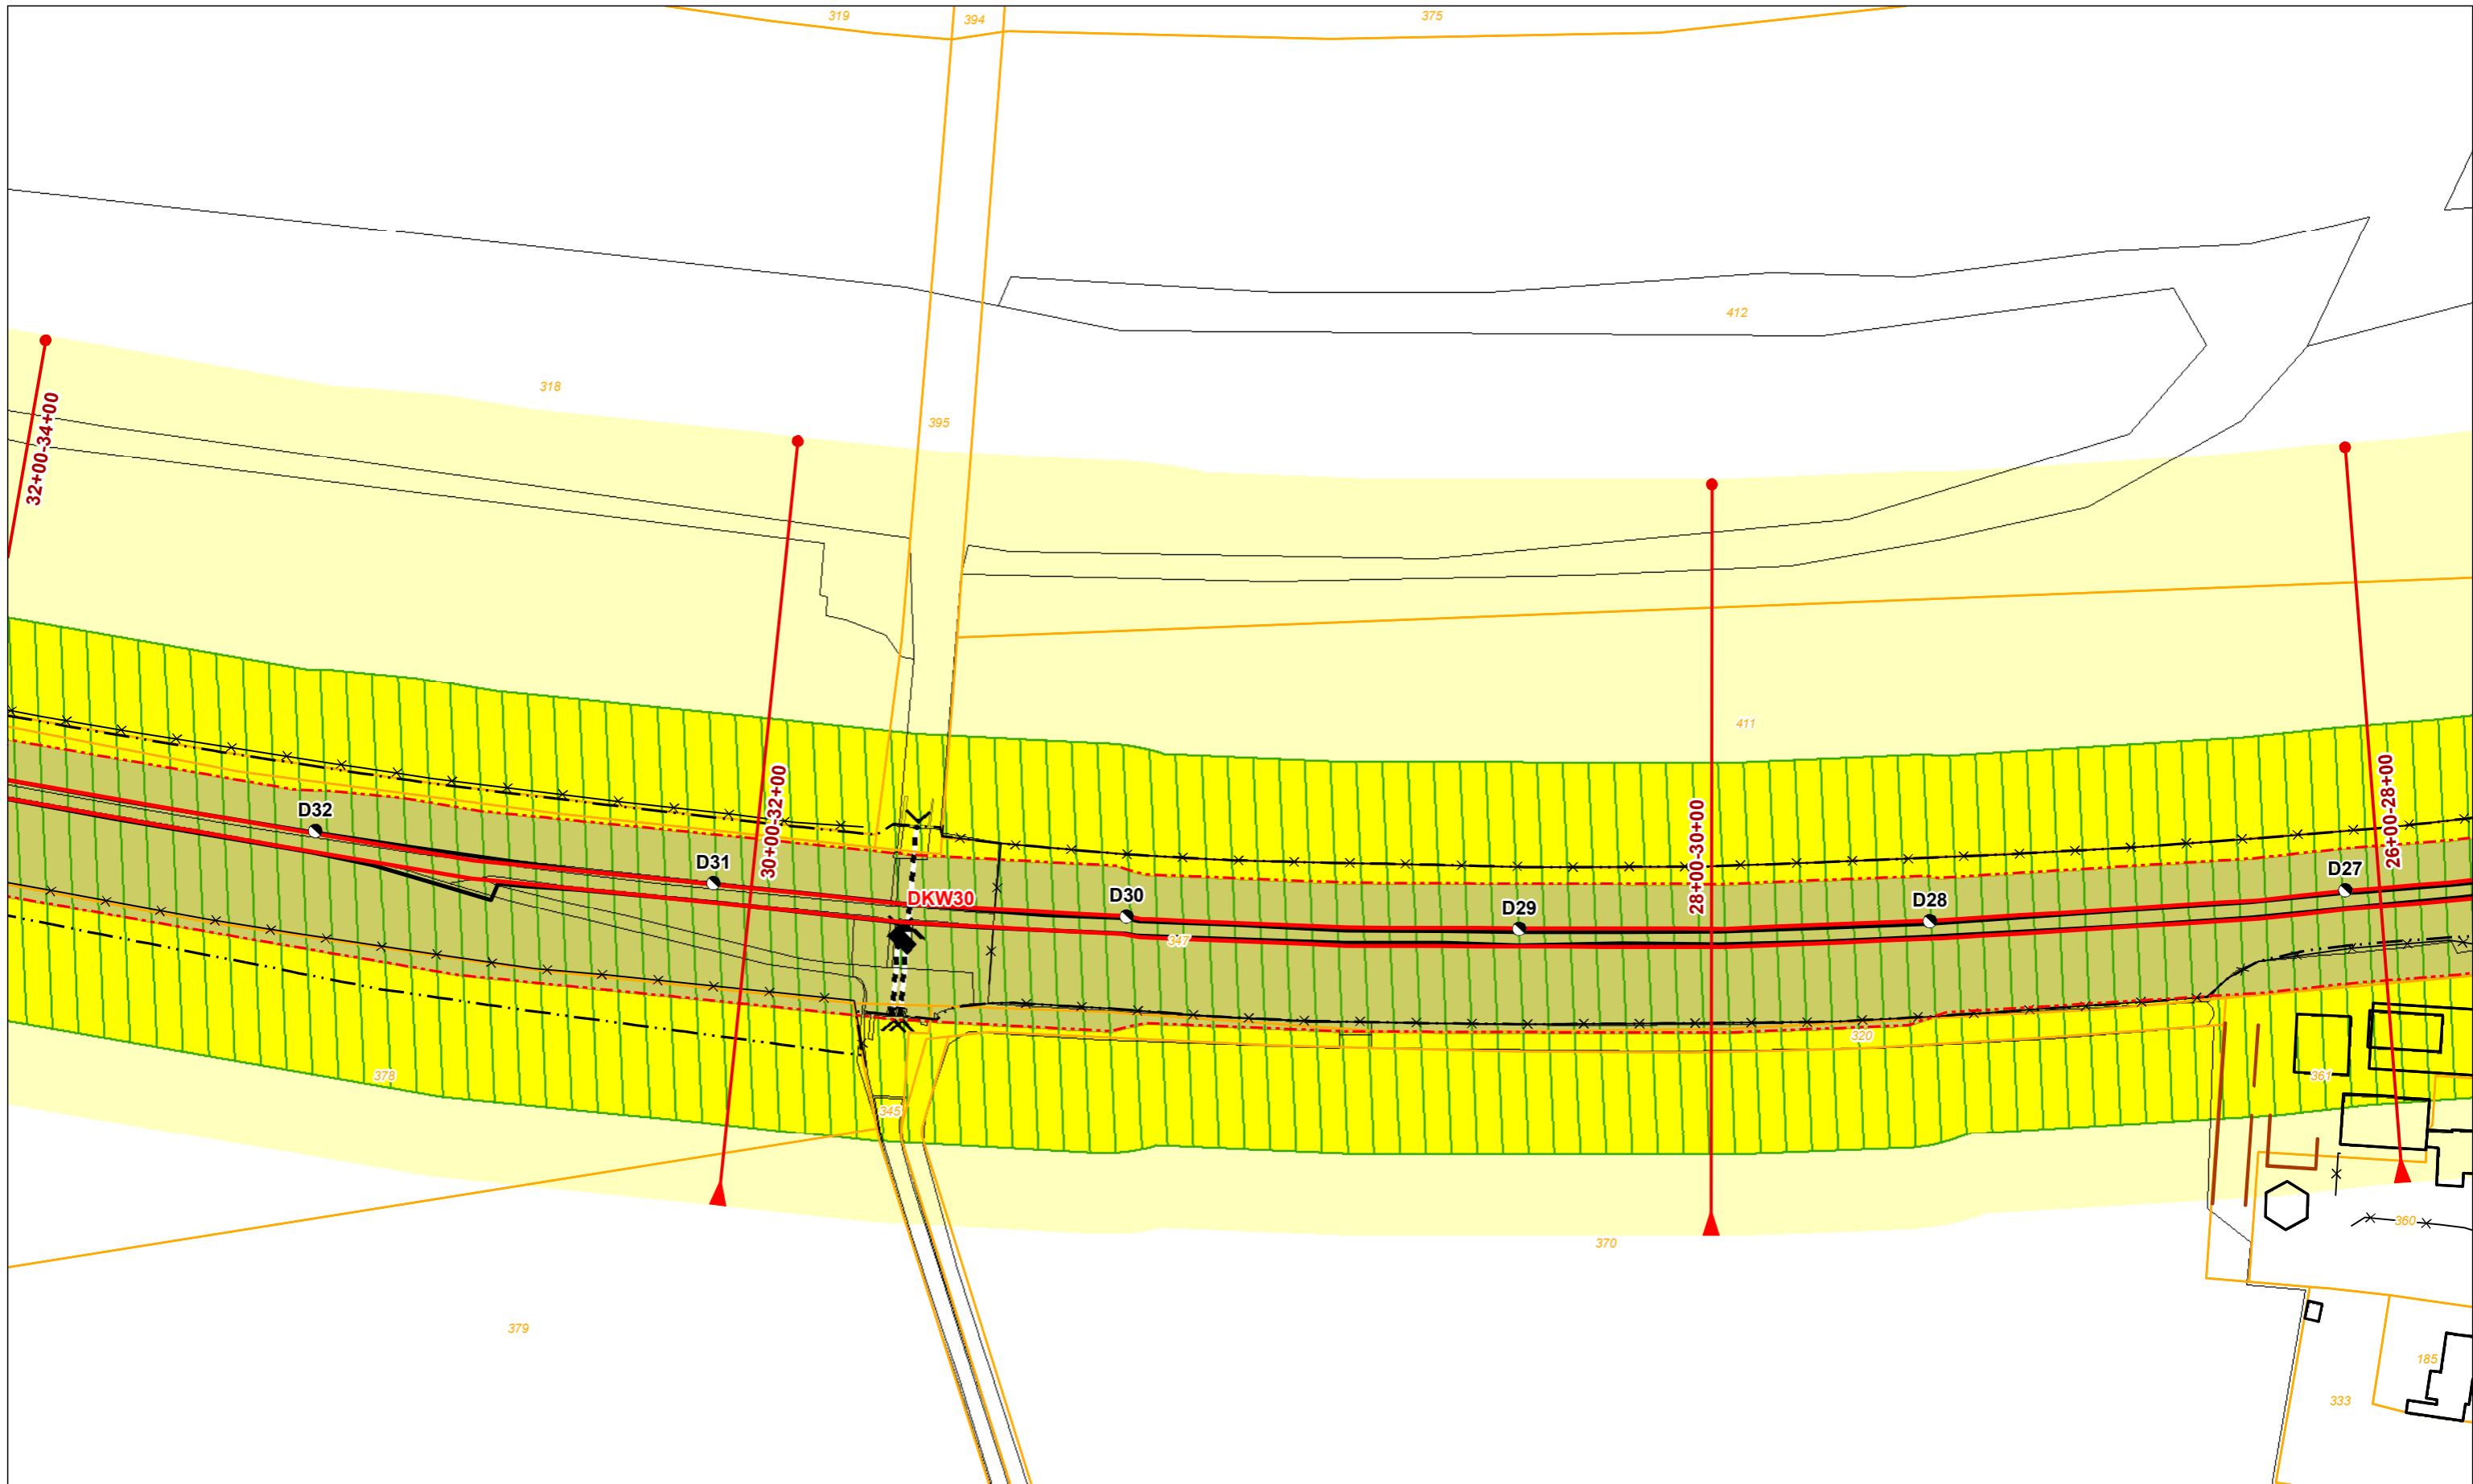


**Legenda**


- |  |   |  |   |  |
|--|---|--|---|--|
| <ul style="list-style-type: none"> <li> Dijkpaal + nummer</li> <li> Leggerprofiel + afstand van-tot</li> <li> Binnen- en buitenkruinlijn legger</li> <li> Binnen- en buitenteenlijn legger</li> <li> Binnen- en Buitenkruinlijn</li> <li> Binnen- en Buitenteenlijn</li> </ul> | <ul style="list-style-type: none"> <li> Profiel van vrije ruimte</li> <li> Waterkering</li> <li> Beschermingszone A</li> <li> Beschermingszone B</li> </ul> | <ul style="list-style-type: none"> <li> Boom</li> <li> Coupure</li> <li> Duiker</li> <li> Sifon</li> <li> Gemaal</li> <li> Sluis</li> <li> Stuw/Onderdoorlaat</li> </ul> | <ul style="list-style-type: none"> <li> Vispassage</li> <li> Afrastering</li> <li> Bomenrij</li> <li> Haag</li> <li> Muur</li> <li> Signaleringslijn RWS</li> </ul> | <ul style="list-style-type: none"> <li> Bebouwing</li> <li> Kadastraal perceel + nummer</li> </ul> |
|--|---|--|---|--|

**Legger Waterkeringen**  
Situatiekaart Keent Ring, blad 6

Gemaakt door: Cluster Gis, Servicestaf  
 Gemaakt op: 20-8-2018  
 Versie: DB d.d. 03-09-2018

Schaal: 1: 1500  
 Bladnummer: 6 van 8  
 Papierformaat: A3

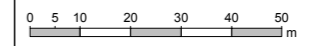

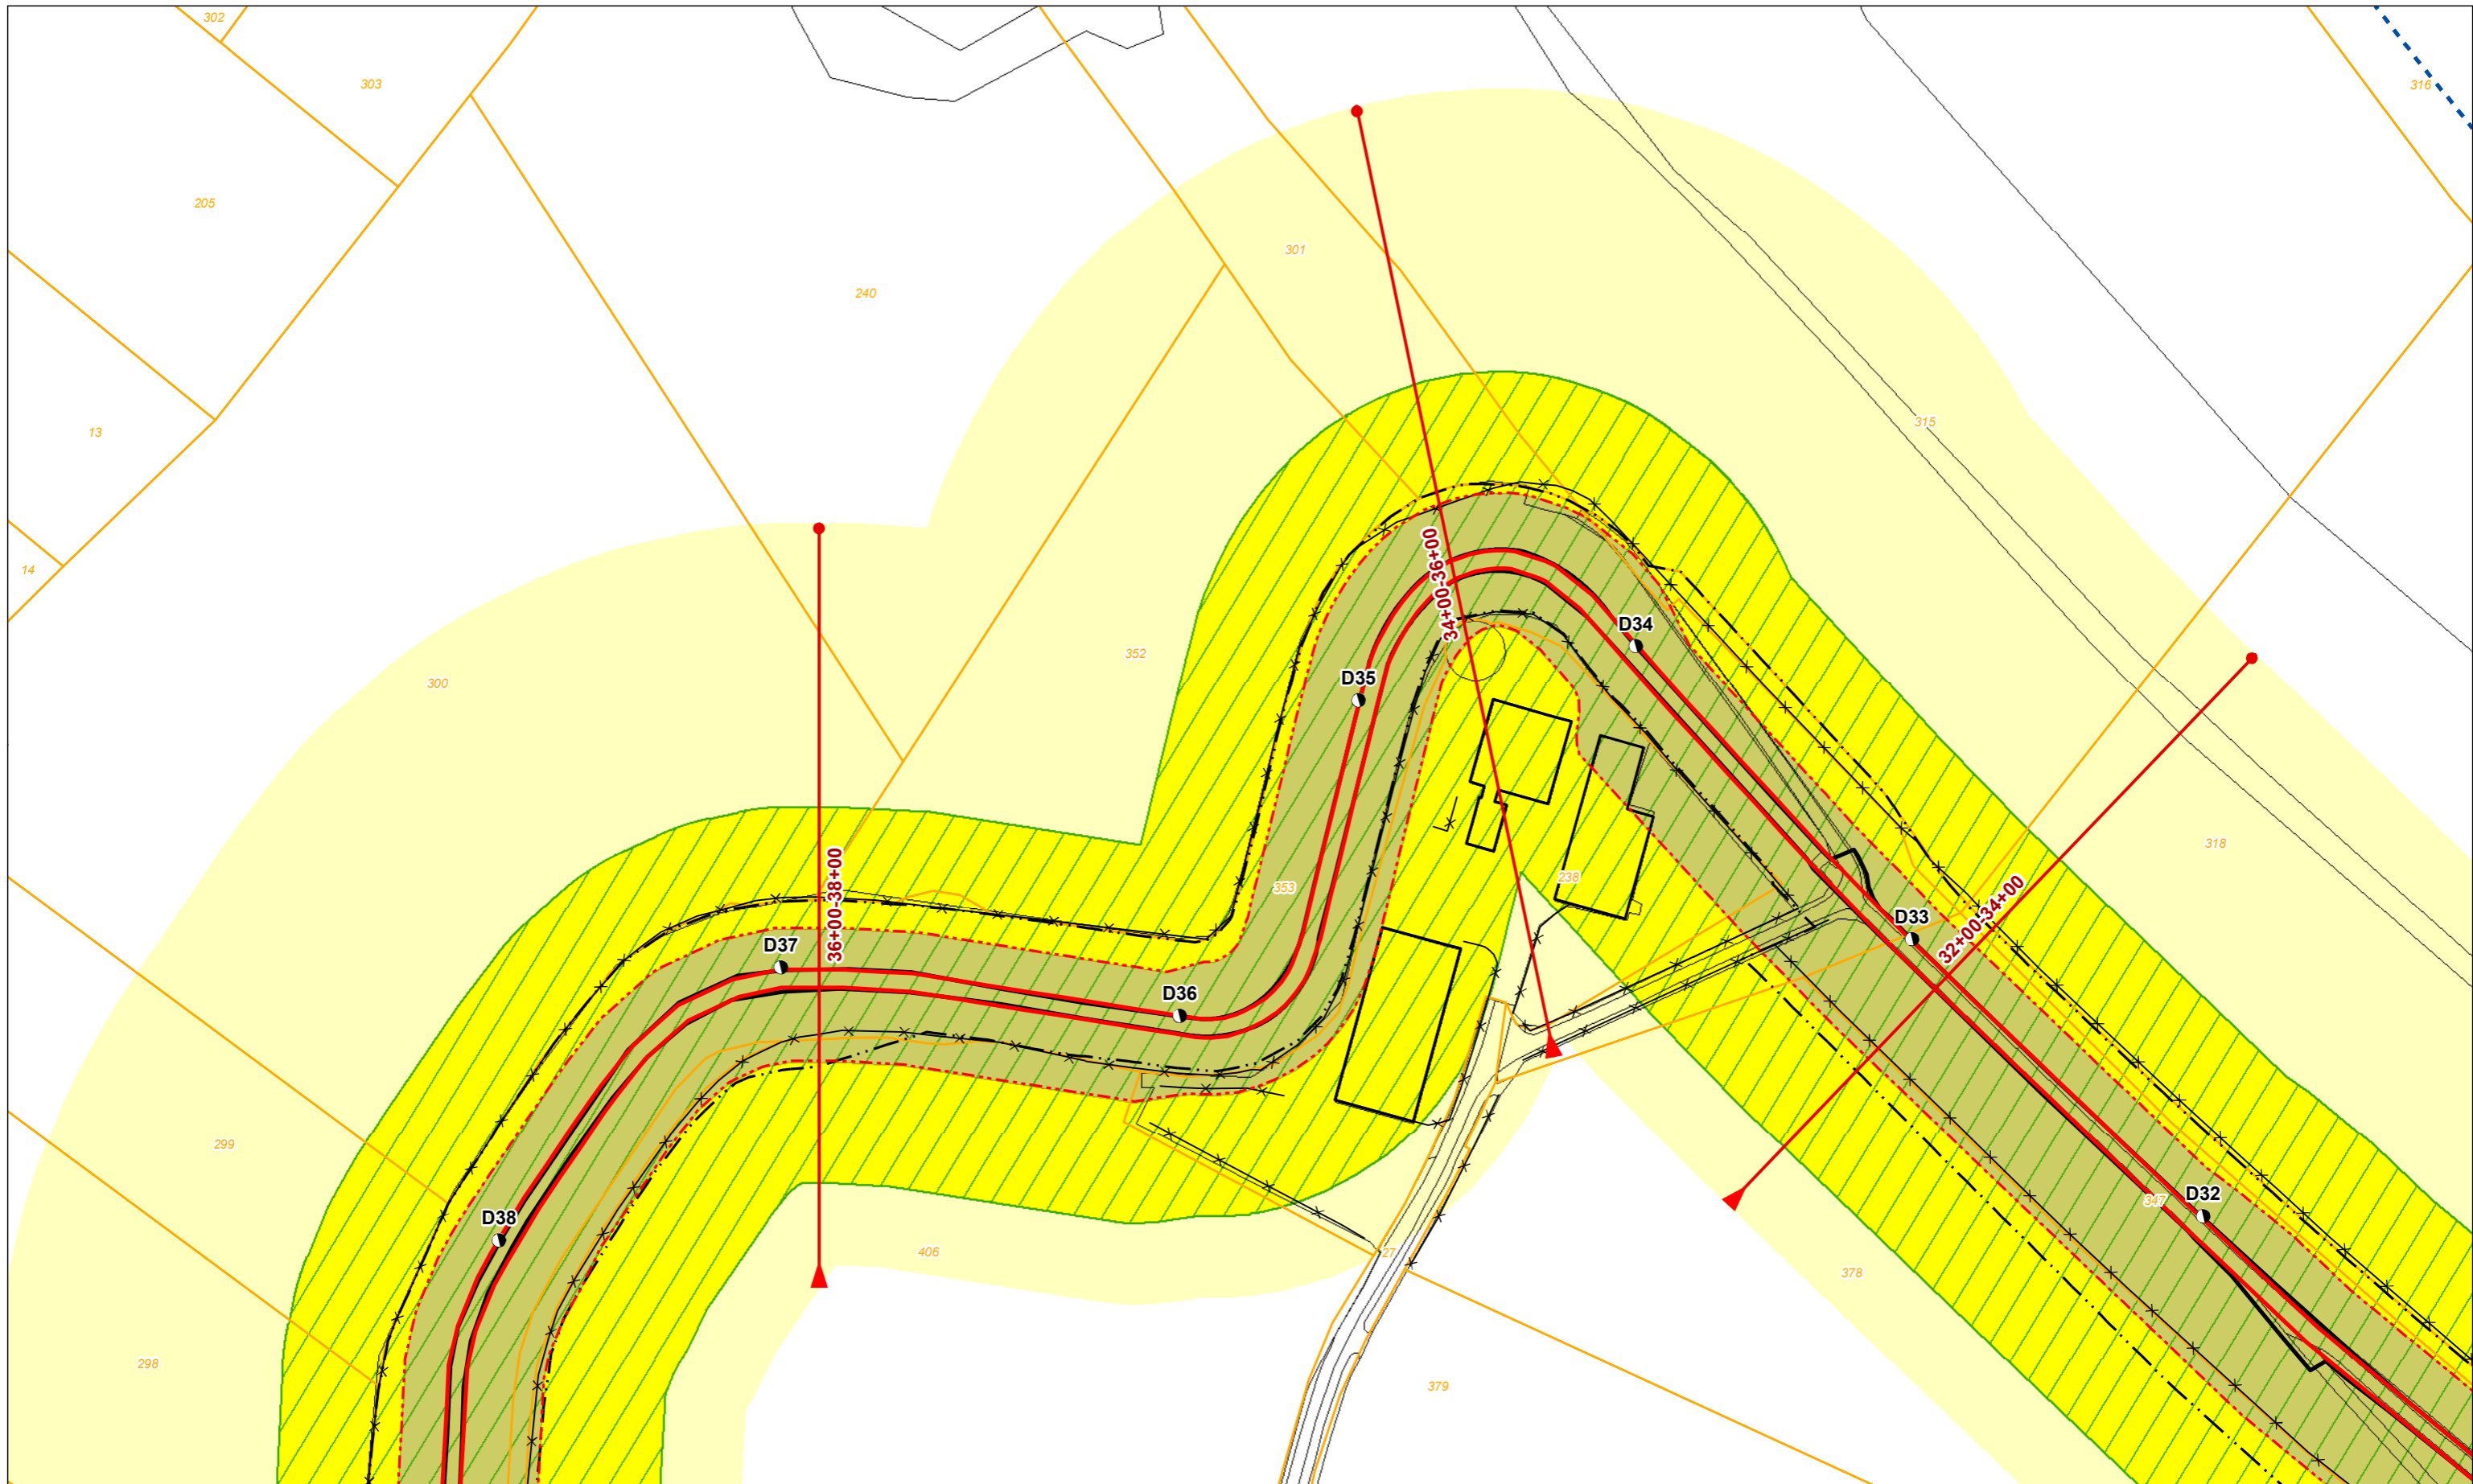


**Legenda**


- |                                   |                          |                    |                      |                             |
|-----------------------------------|--------------------------|--------------------|----------------------|-----------------------------|
| ● Dijkpaal + nummer               | Profiel van vrije ruimte | Boom               | Vispassage           | Bebouwing                   |
| Leggerprofiel + afstand van-tot   | Waterkering              | Coupure            | Afrastering          | Kadastraal perceel + nummer |
| Binnen- en buitenkruinlijn legger | Beschermingszone A       | Duiker             | Bomenrij             |                             |
| Binnen- en buitenteenlijn legger  | Beschermingszone B       | Sifon              | Haag                 |                             |
| Binnen- en Buitenkruinlijn        |                          | Gemaal             | Muur                 |                             |
| Binnen- en Buitenteenlijn         |                          | Sluis              | Signaleringslijn RWS |                             |
|                                   |                          | Stuw/Onderdoorlaat |                      |                             |

**Legger Waterkeringen**  
Situatiekaart Keent Ring, blad 7

Gemaakt door: Cluster Gis, Servicestaf  
 Gemaakt op: 20-8-2018  
 Versie: DB d.d. 03-09-2018

Schaal: 1: 1500  
 Bladnummer: 7 van 8  
 Papierformaat: A3

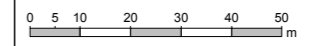

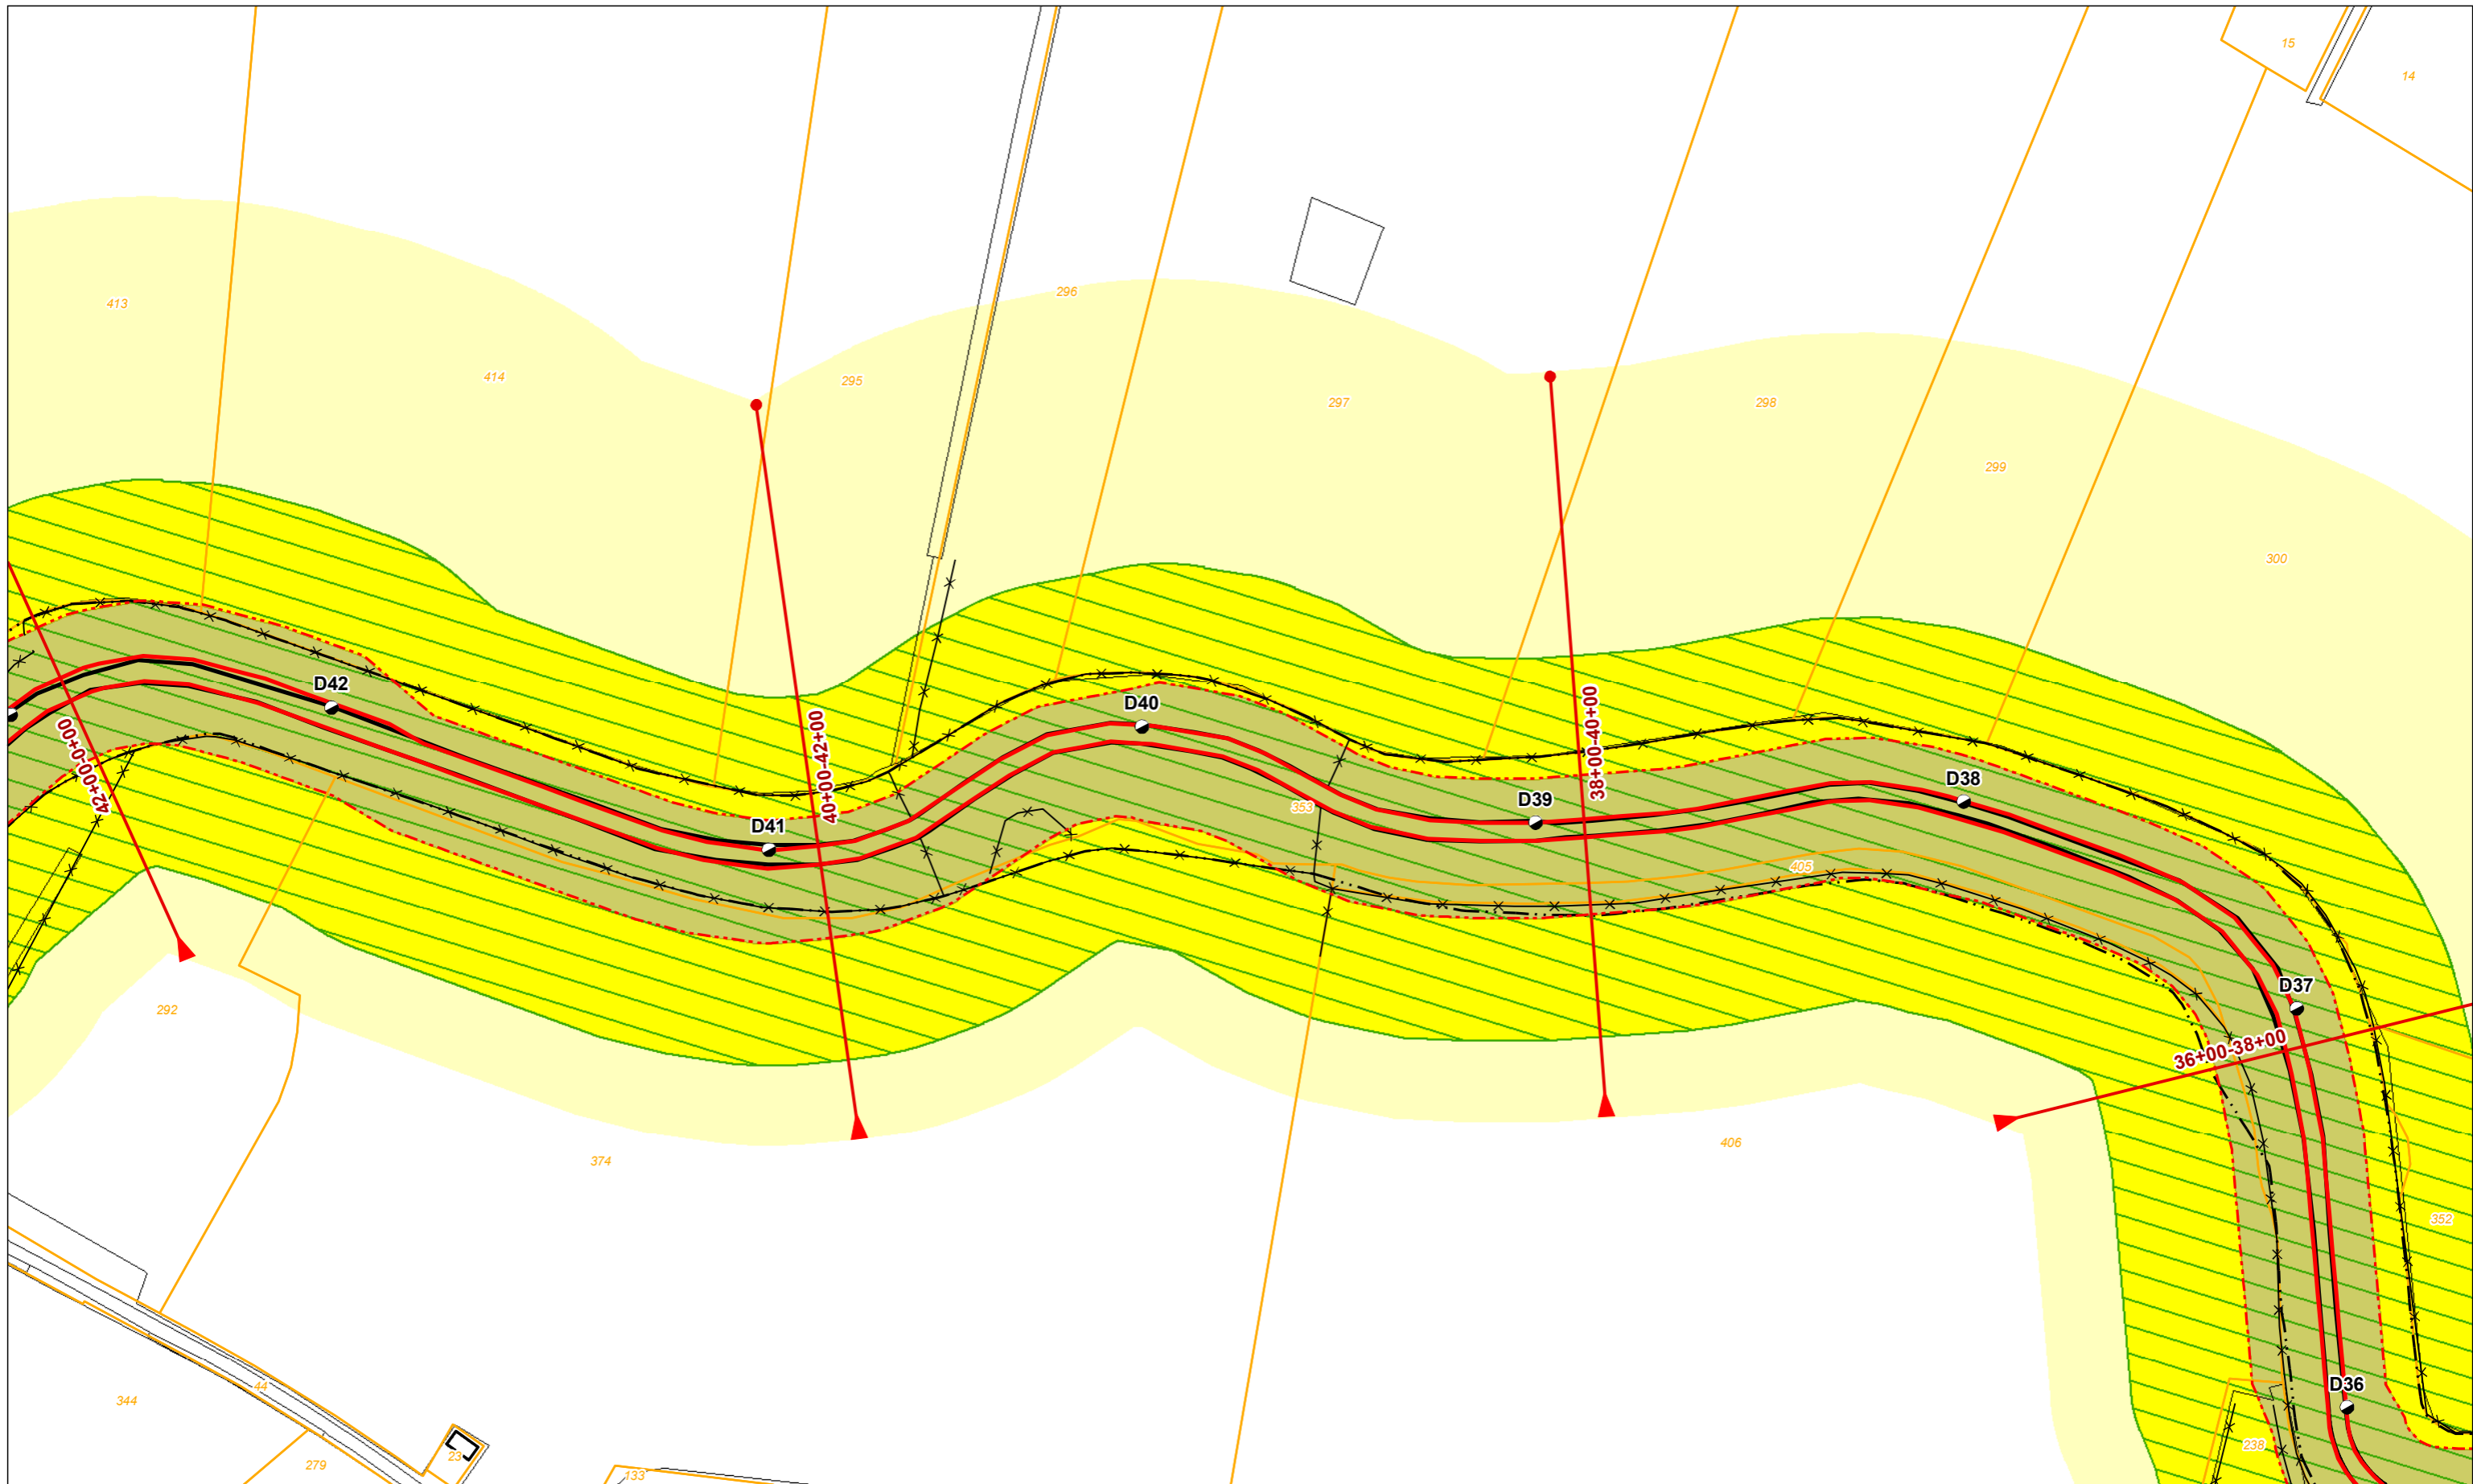

**Legenda**

- |                                   |                          |                    |                      |                             |
|-----------------------------------|--------------------------|--------------------|----------------------|-----------------------------|
| ● Dijkpaal + nummer               | Profiel van vrije ruimte | Boom               | Vispassage           | Bebouwing                   |
| Leggerprofiel + afstand van-tot   | Waterkering              | Coupure            | Afrastering          | Kadastraal perceel + nummer |
| Binnen- en buitenkruinlijn legger | Beschermingszone A       | Duiker             | Bomenrij             |                             |
| Binnen- en buitenteenlijn legger  | Beschermingszone B       | Sifon              | Haag                 |                             |
| Binnen- en Buitenkruinlijn        |                          | Gemaal             | Muur                 |                             |
| Binnen- en Buitenteenlijn         |                          | Sluis              | Signaleringslijn RWS |                             |
|                                   |                          | Stuw/Onderdoorlaat |                      |                             |

**Legger Waterkeringen**  
Situatiekaart Keent Ring, blad 8

Gemaakt door:  
Cluster Gis, Servicestaf  
Gemaakt op:  
20-8-2018  
Versie:  
DB d.d. 03-09-2018

Schaal:  
1: 1500  
Bladnummer:  
8 van 8  
Papierformaat:  
A3

