


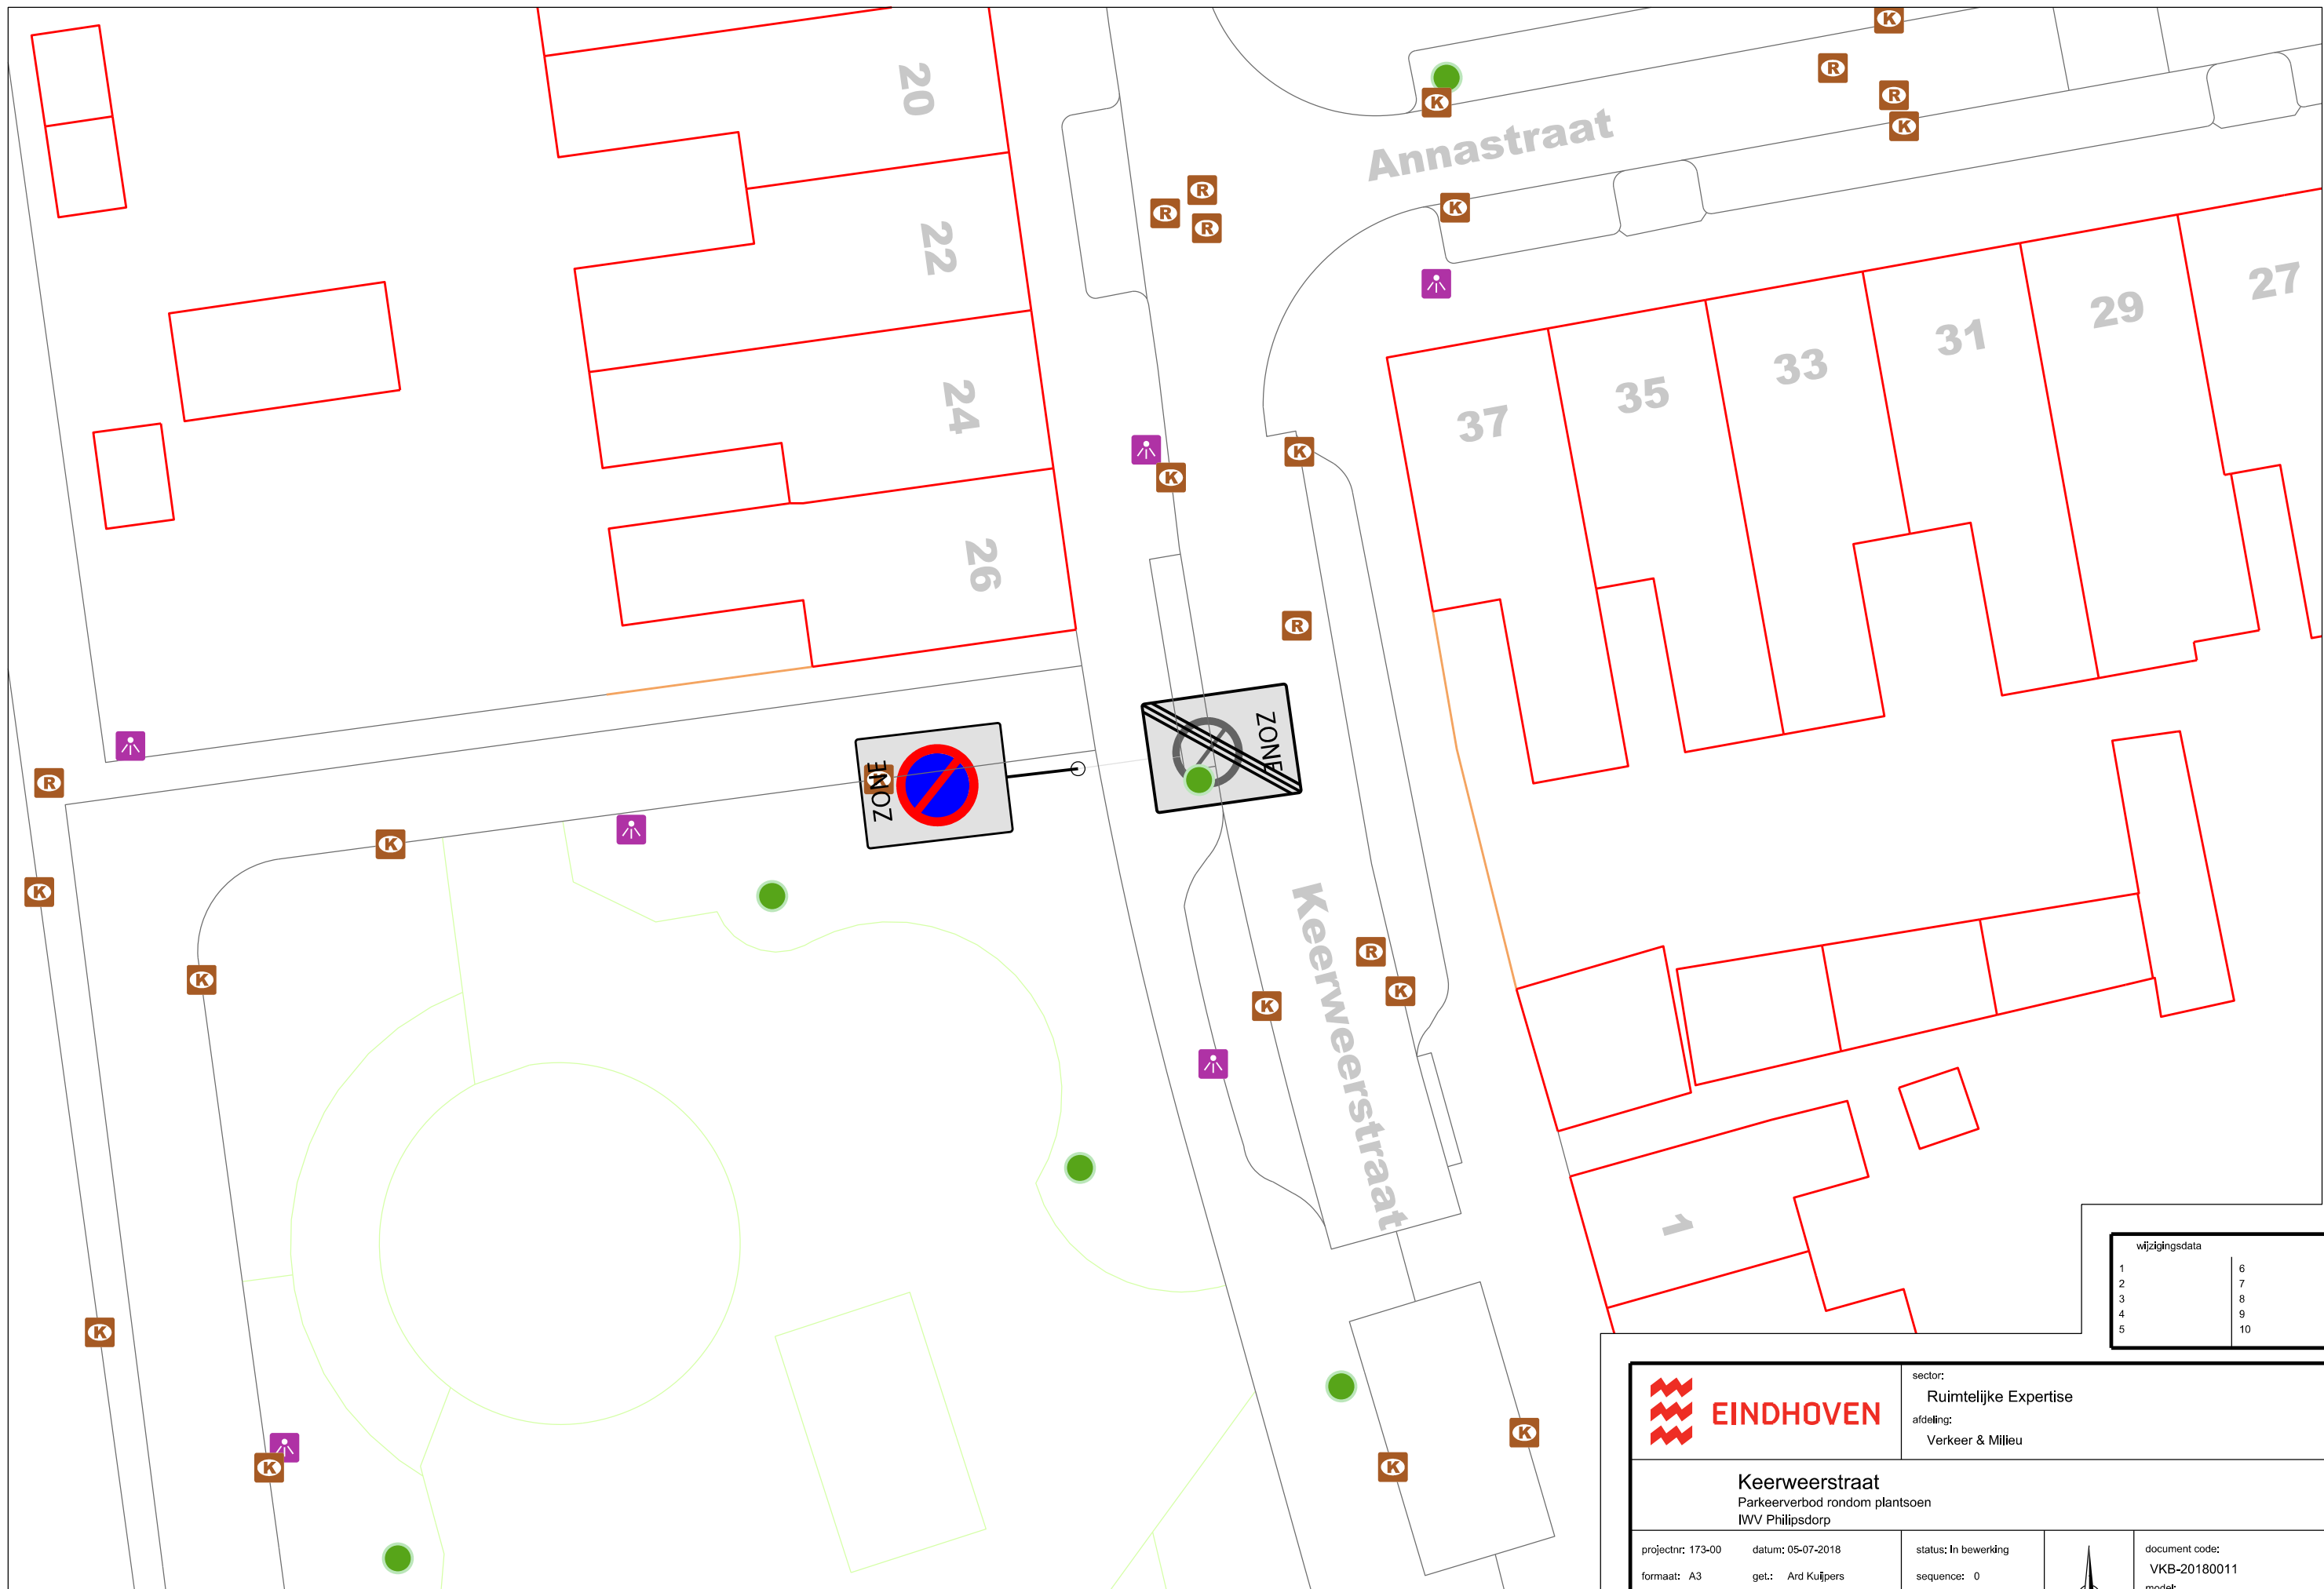

wijzigingsdata	
1	6
2	7
3	8
4	9
5	10

**EINDHOVEN**

sector:
Ruimtelijke Expertise
afdeling:
Verkeer & Milieu

Keerweerstraat
Parkeerverbod rondom plantsoen
IWV Philipsdorp

projectnr: 173-00 datum: 05-07-2018 status: In bewerking
formaat: A3 get.: Ard Kuijpers sequence: 0
schaal: 1 : 200 gez.:



document code:
VKB-20180011
model:
Kader A3